


LEGENDA		
	TUBO DE CONCRETO 400MM	159,6 M
	TUBO DE CONCRETO 600MM	317 M
	TUBO DE CONCRETO 800MM	72 M
	TUBO DE CONCRETO 1000MM	20 M
	POÇO DE VISITA 600MM	5 UNID.
	POÇO DE VISITA 800MM	1 UNID.
	POÇO DE VISITA 1000MM	1 UNID.
	POÇO DE VISITA 600MM	3 UNID.
	BOCA DE LOBO – SIMPLES	20 UNID.
	BOCA DE LOBO – DUPLA	5 UNID.

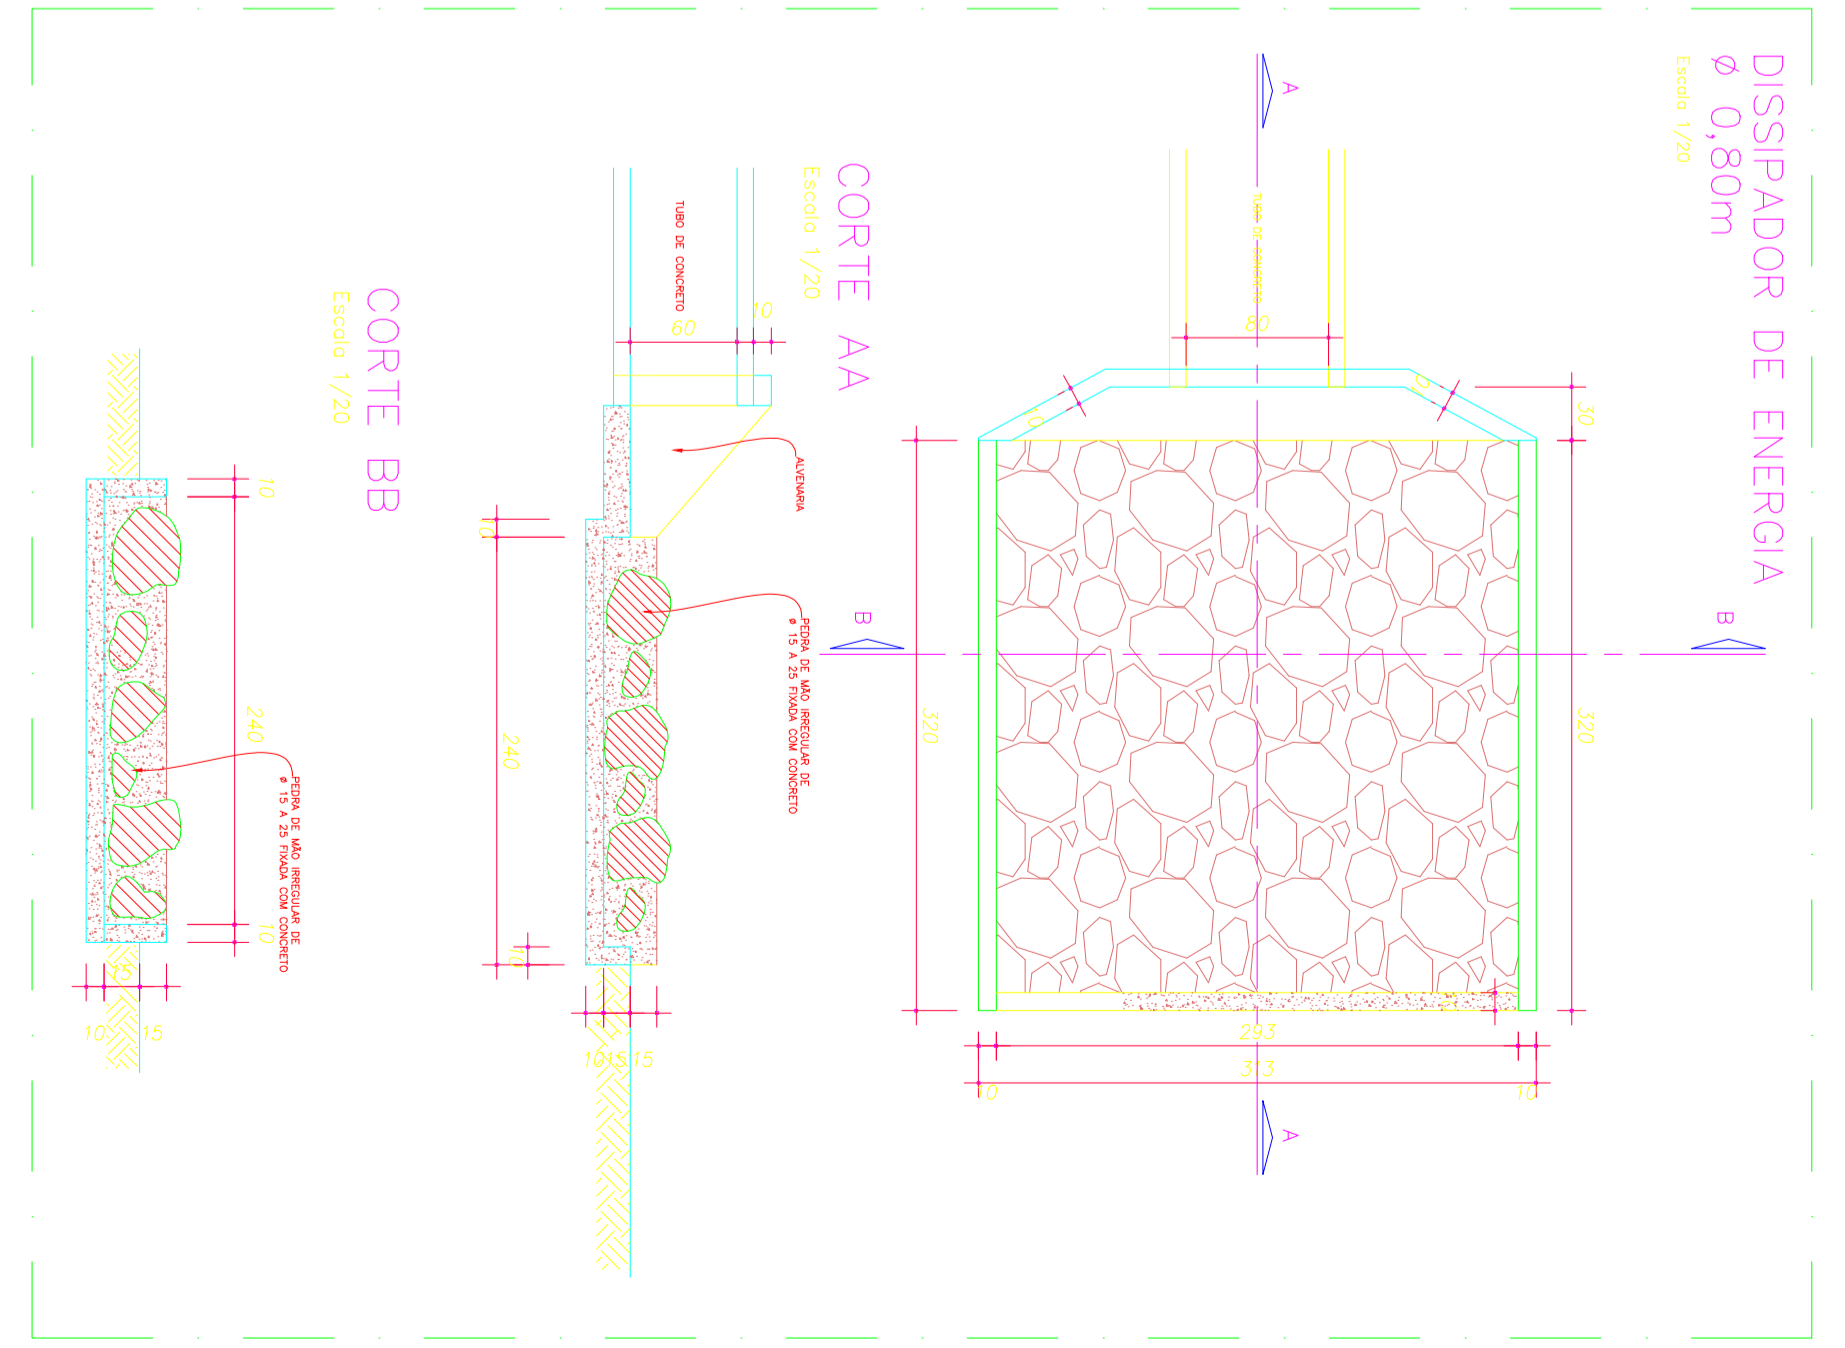

DETALHAMENTO DRENAGEM		
MUNICÍPIO: Morada Nova de Minas – MG BAIRRO: São Geraldo ESTADO: Minas Gerais ESCALA: 1:500		
ASSINATURAS		
Engenheiro Civil:	Prefeito:	DATA:
	Prefeitura Municipal de Morada Nova de Minas CNPJ: 18.296.665/0001-50	ABRIL/2026
		FOLHA:
		01/01