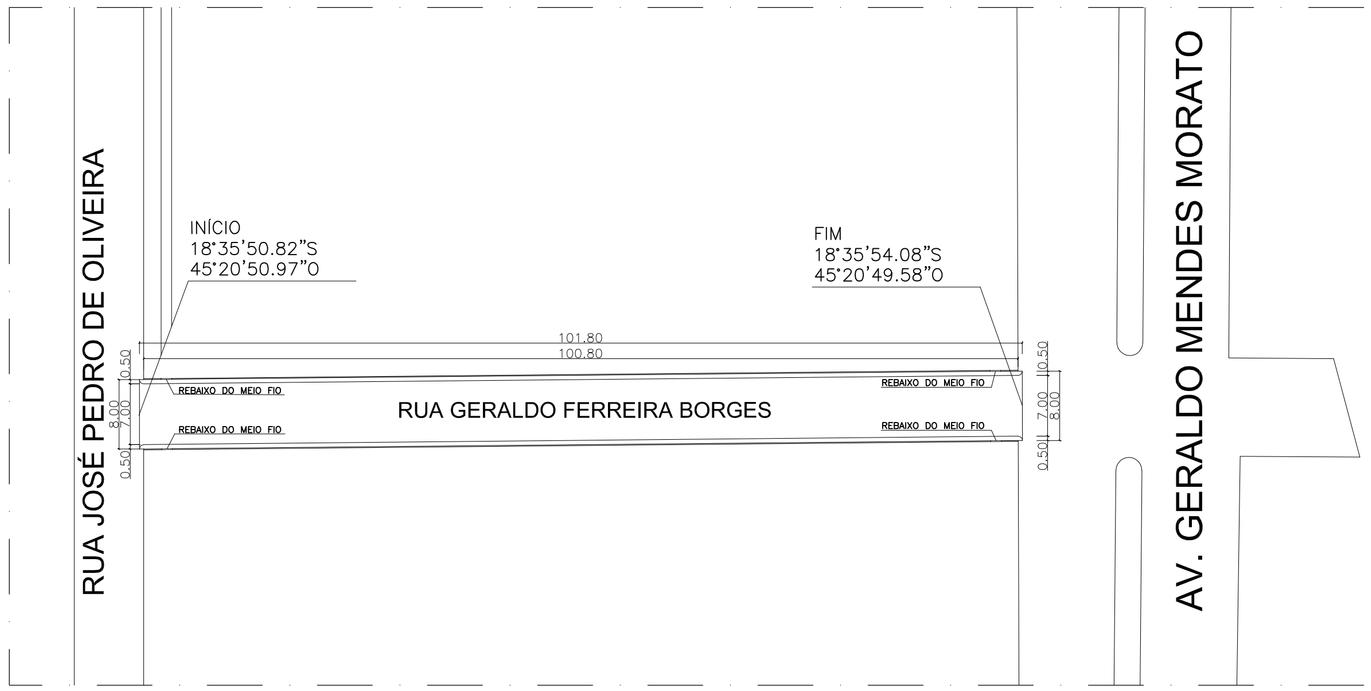

NOTAS:

LOGRADOURO: RUA GERALDO FERREIRA BORGES.

TRECHO: AV. GERALDO MENDES MORATO ATÉ RUA JOSÉ PEDRO DE OLIVEIRA.

BAIRRO: GUARÁ II

EXTENSÃO: 101,80 M.

LARGURA: 8,00 M.

PAVIMENTAÇÃO ATUAL: TERRENO NATURAL.

SERVIÇO A SER REALIZADO: PAVIMENTAÇÃO COMPLETA, DRENAGEM (SARJETA) E MEIO FIO.

MEMÓRIA DE CÁLCULO:

ÁREA TOTAL: (101,80x8,00)= 814,40 M2

ÁREA DE PAVIMENTAÇÃO:(101,80x7,00)= 712,60 M2

SARJETA: (2x100,80)= 201,60 M.

MEIO FIO: (2x100,80)= 201,60 M.

PLANTA BAIXA

ESCALA : 1/500

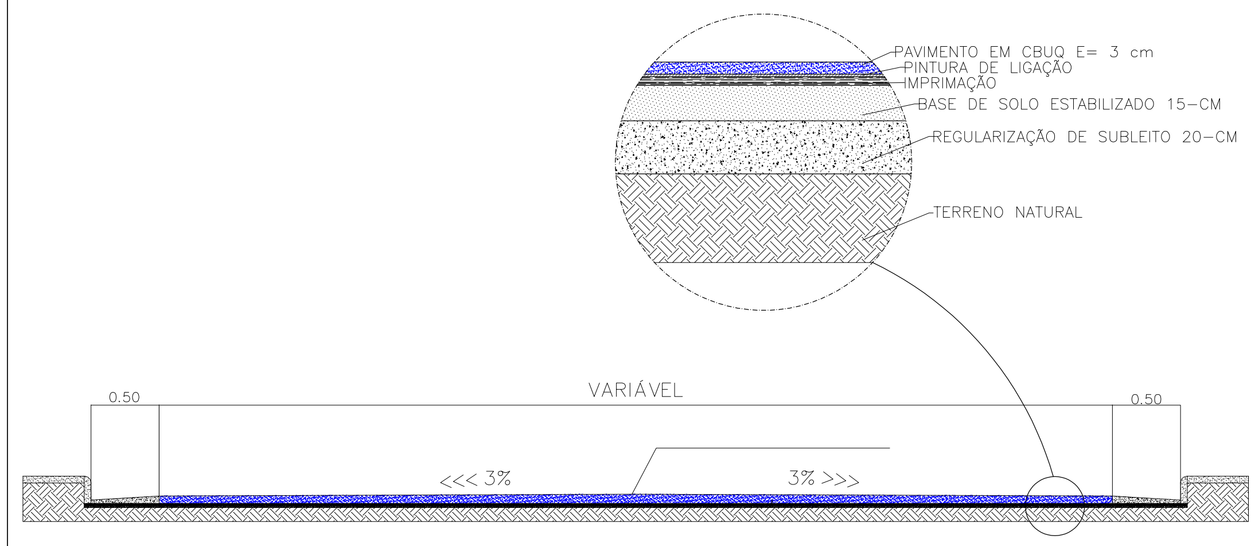

SEÇÃO TRANSVERSAL

Escala 1: 100

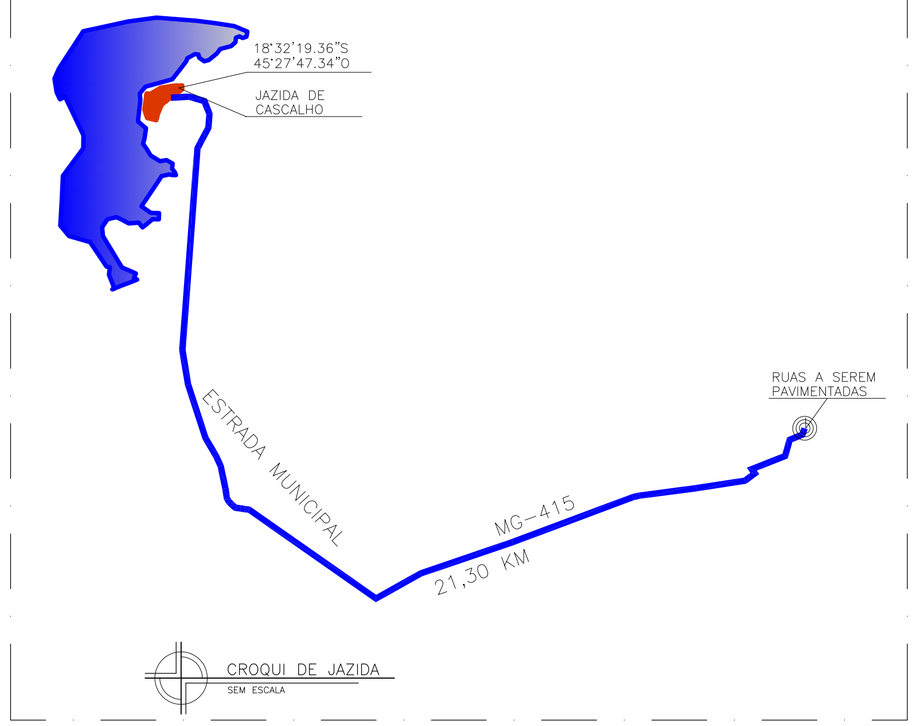

CROQUI DE JAZIDA

SEM ESCALA

IMAGEM DE SATELITE – CROQUI DE JAZIDA

SEM ESCALA

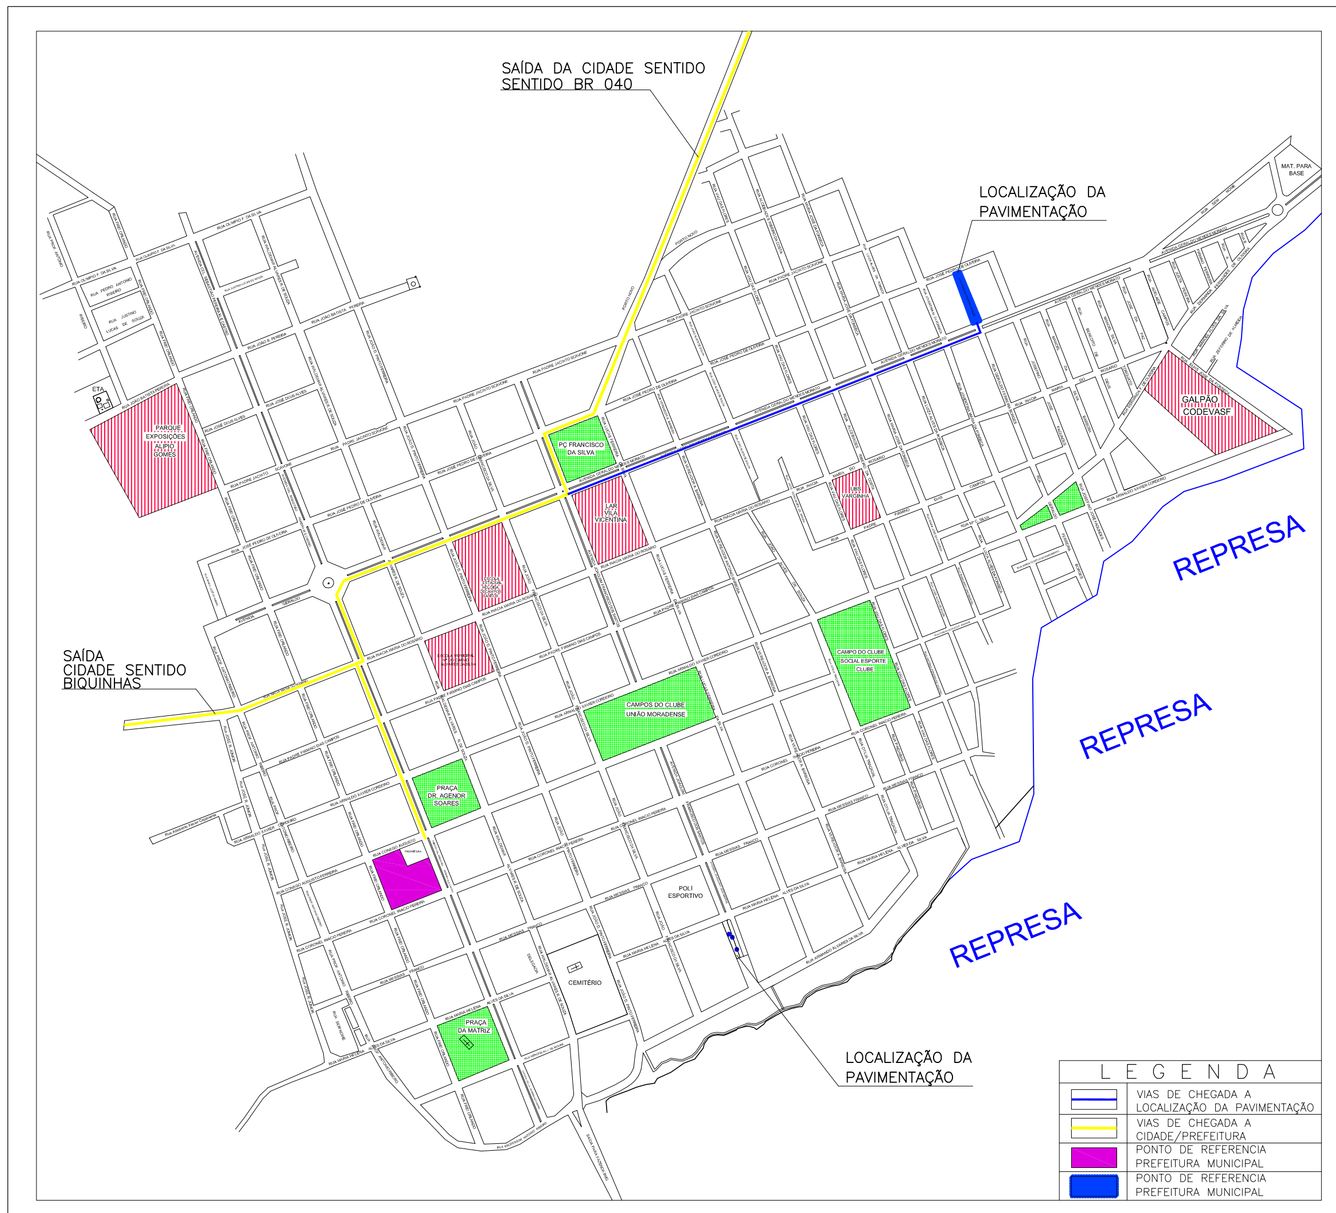

PLANTA LOCALIZAÇÃO

SEM ESCALA

PREFEITURA MUNICIPAL DE MORADA NOVA DE MINAS
Rua Cel. Sebastião Pereira Magalhães e Castro, 315
- Centro - Cep.: 35628-000
Tel. 37 3755 1100
E-mail: gabinete@moradanova.mg.gov.br

TÍTULO:

PAVIMENTAÇÃO DE VIAS PÚBLICAS

PROPRIETÁRIO:

HERMANO ALVARES FRANCISCO DE MOURA:51803704691

Assinado de forma digital por HERMANO ALVARES FRANCISCO DE MOURA:51803704691
Dados: 2025.05.28 08:19:39 -03'00'

PREFEITURA MUNICIPAL MORADA NOVA DE MINAS

CNPJ: 18.296.665/0001-50

ENDEREÇO:

AV. CORONEL SEBASTIÃO PEREIRA MAGALHÃES E CASTRO, 315 – CENTRO MORADA NOVA DE MINAS – MG – CEP: 35.628-000

CONTEÚDO:

* PLANTA BAIXA – POR RUA.
* SEÇÃO TRANSVERSAL
* PLANTA DE LOCALIZAÇÃO
* CROQUI DE JAZIDA
* IMAGEM DE SATELITE – CROQUI DE JAZIDA

ÁREA DE PAVIMENTAÇÃO: 814,40 M2

DATA: MAIO/2025

RESPONSÁVEL TÉCNICO:

DANIEL LUCAS FERREIRA DE ALMEIDA:10851925610

Assinado de forma digital por DANIEL LUCAS FERREIRA DE ALMEIDA:10851925610
Dados: 2025.05.28 08:19:23 -03'00'

Engenheiro Civil
CREA-MG: 215.174/D

ESCALA: INDICADA

FOLHA: ÚNICA