
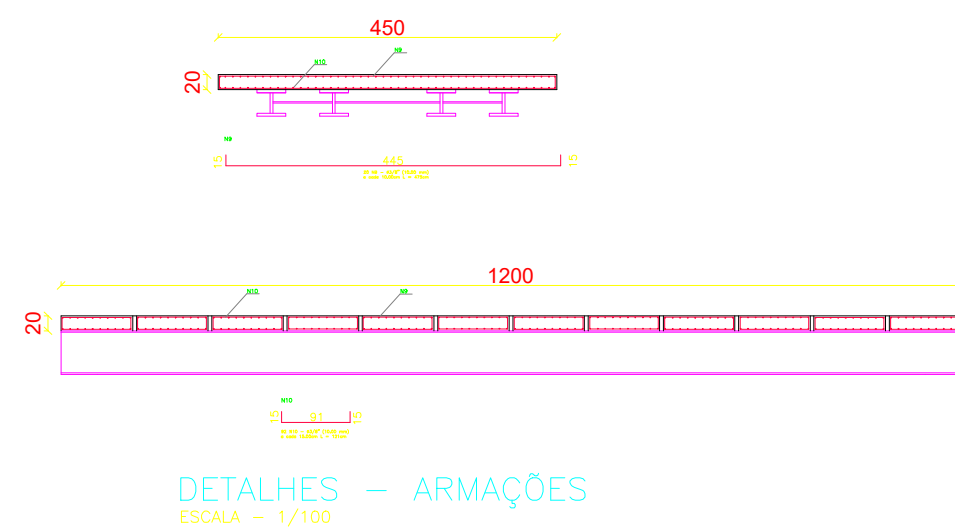
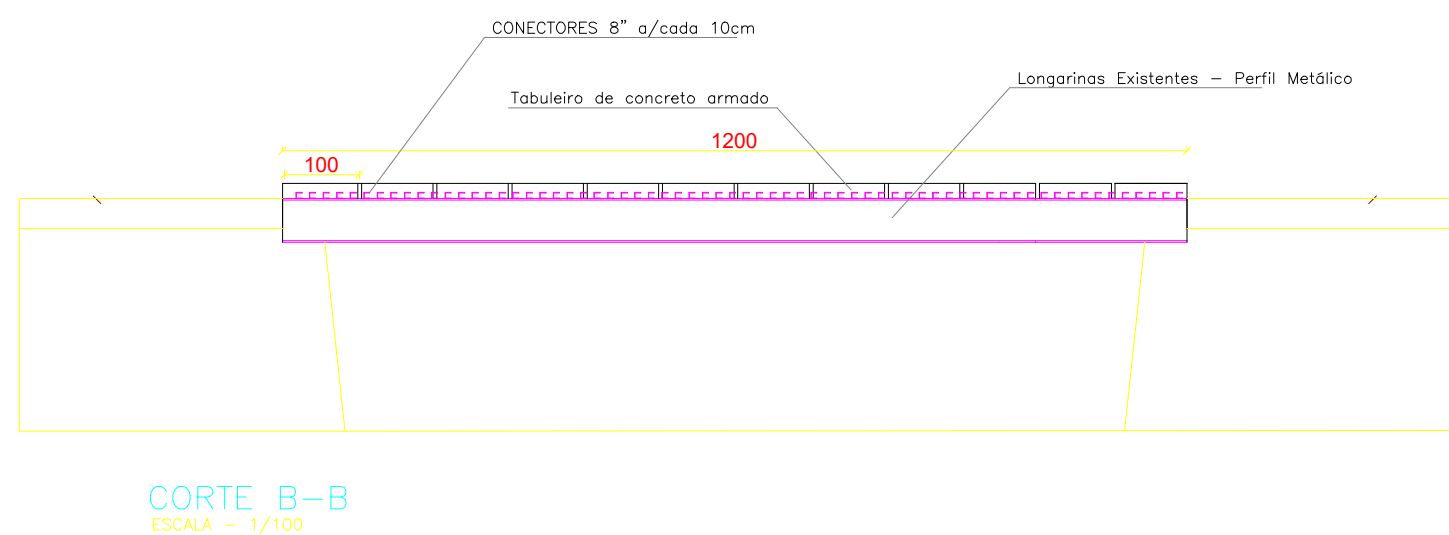
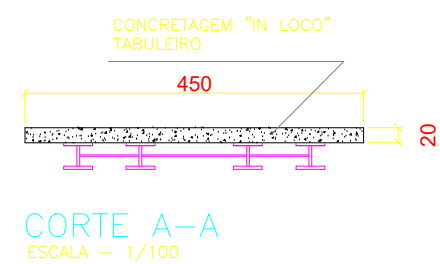
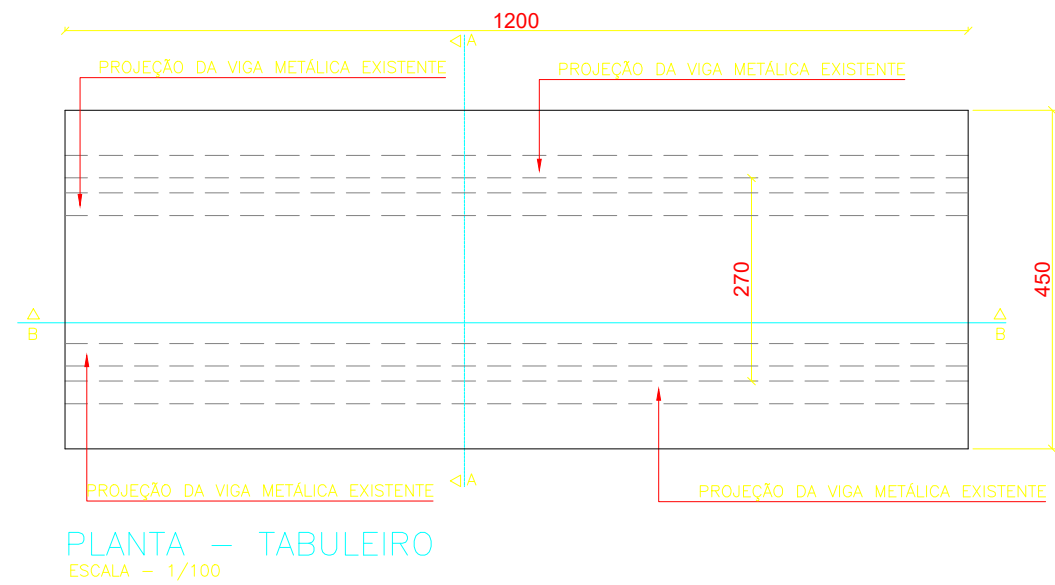


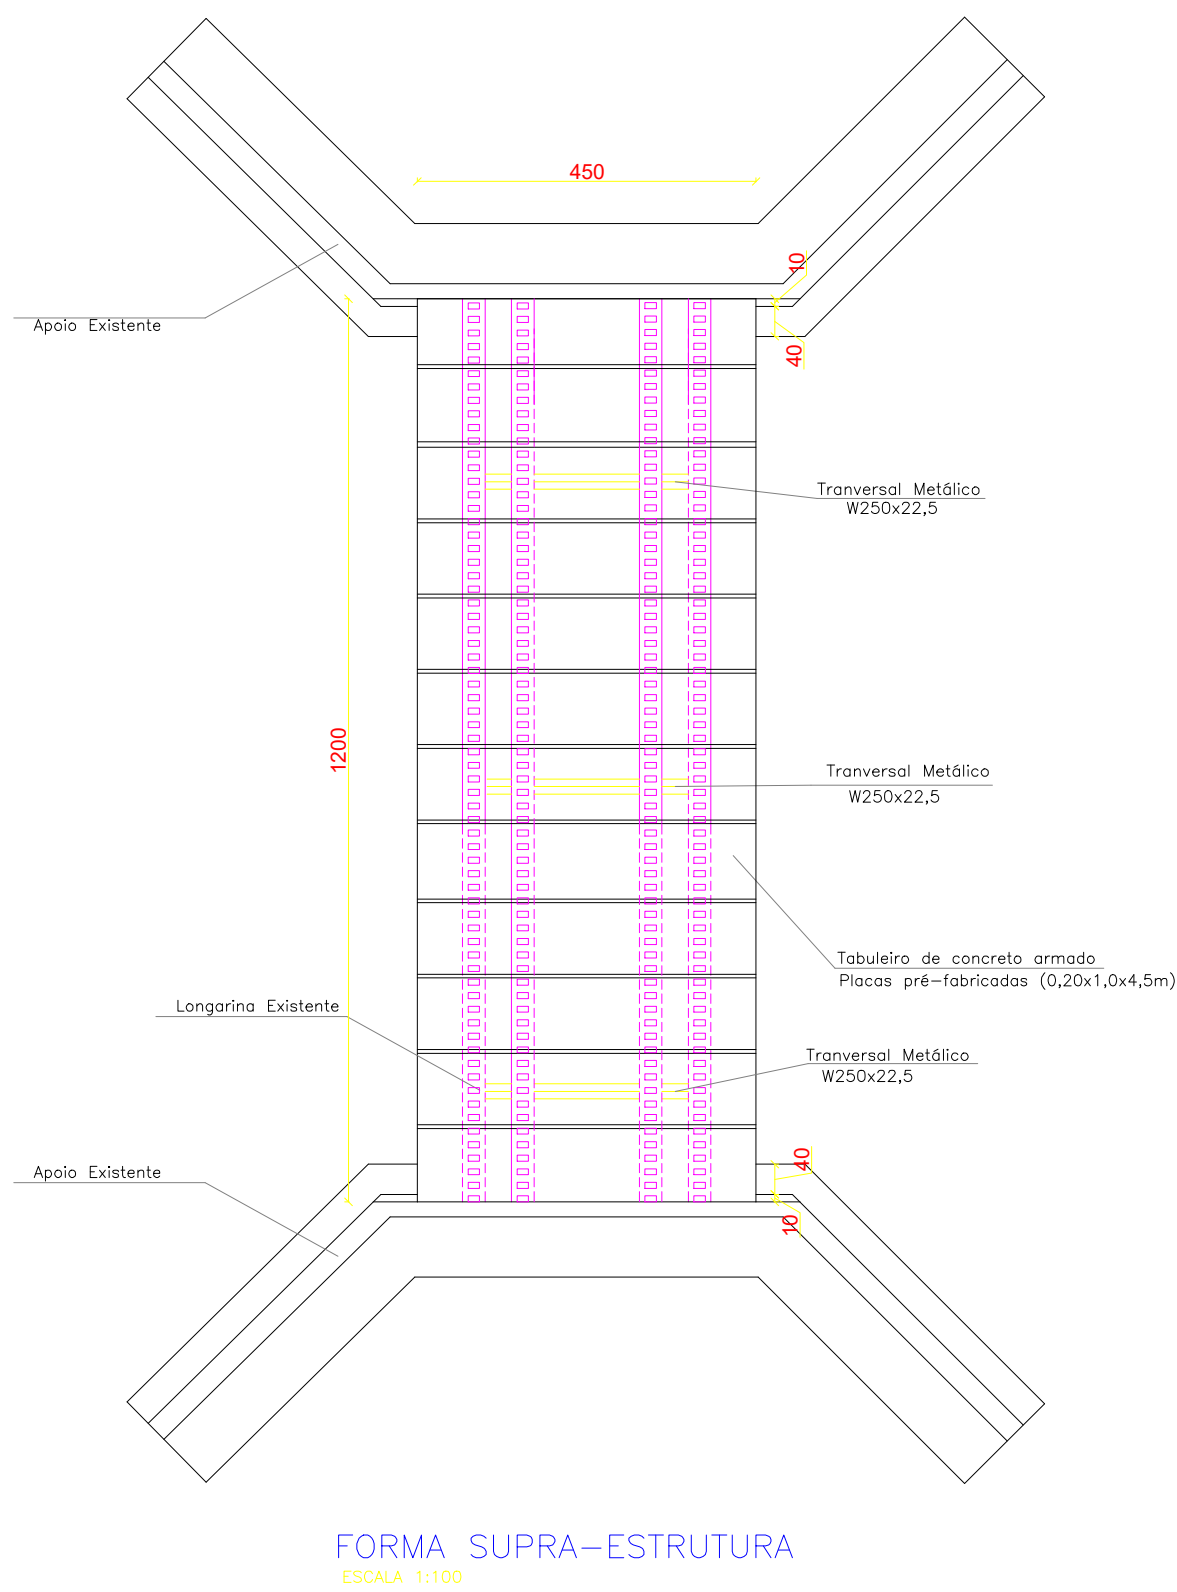

PROJETO: PROJETO DE CONSTRUÇÃO DE PONTE SOBRE O CÔRREGO CANA ARROZAL LOCALIDADE REGIÃO TRAÇAL MUNICIPIO DE MORADA NOVA DE MINAS-MG		
CONTEÚDO: * PROJETO ESTRUTURAL EM ESTRUTURA DE CONCRETO * PROJETO ESTRUTURAL EM VIGAS METÁLICAS * DETALHES DE ESTRUTURA	ESCALA:	1:100
	FOLHA:	01/01
	DATA:	Maio de 2026
PROPRIETÁRIO: PREFEITURA MUNICIPAL MORADA NOVA DE MINAS	CNPJ:	18.296.665/0001-50
RESPONSÁVEL TÉCNICO: Miguel César Feliciano Engenheiro Civil CREA-MG: 202.020/D		