

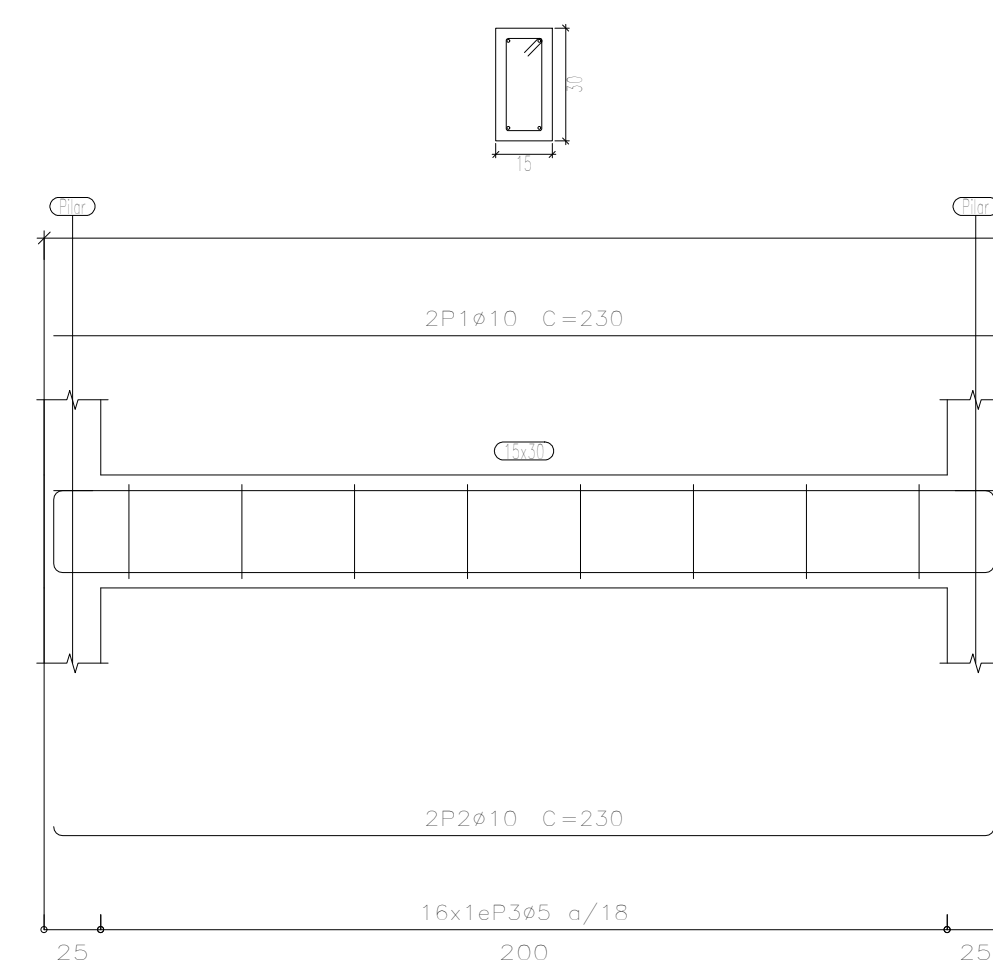
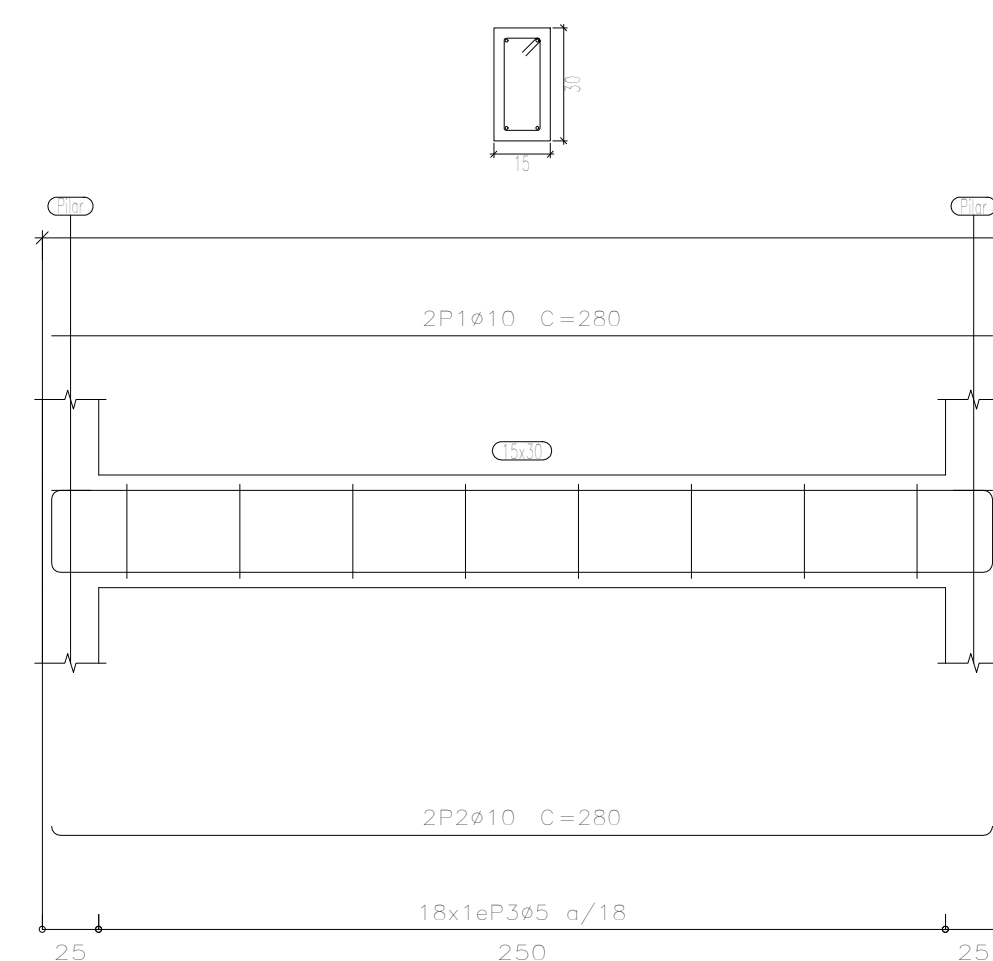
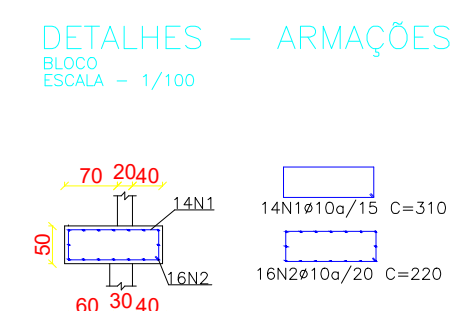
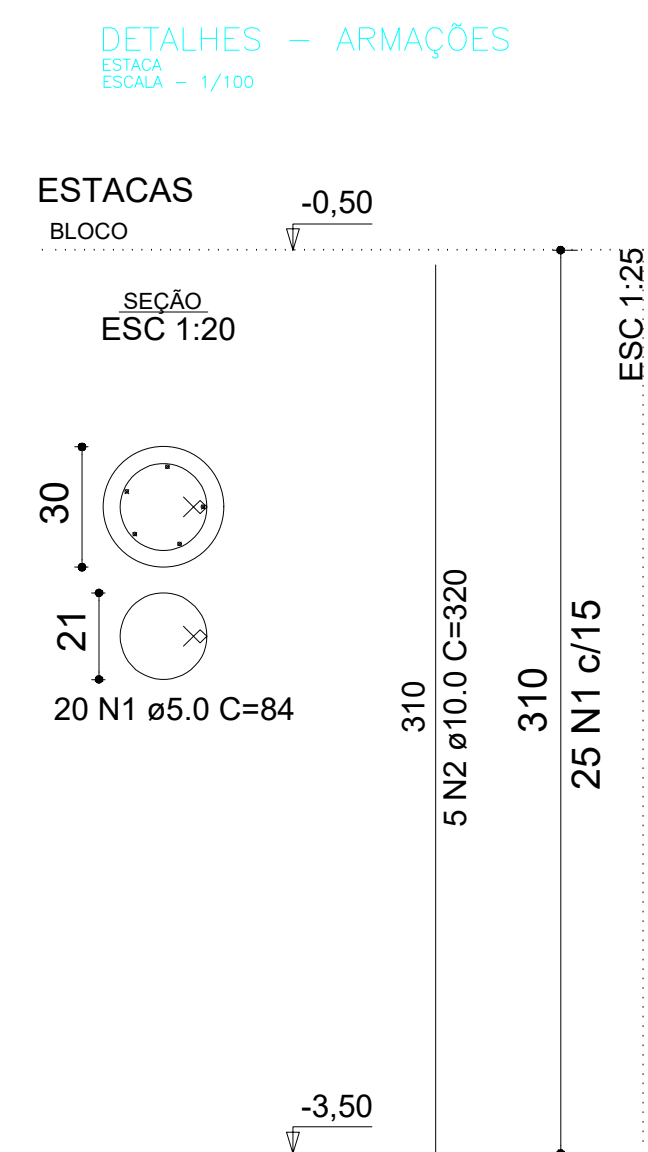


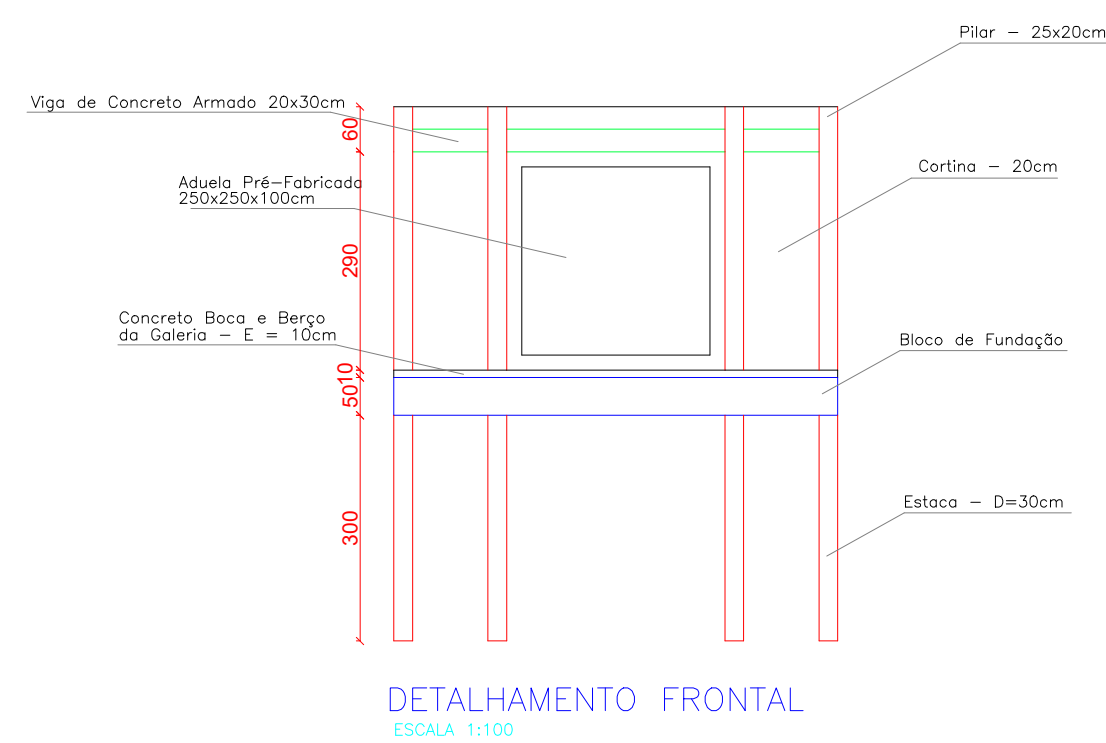

Pos.	Diám.	Q.	Comp. (cm)	Total (cm)	Total X8 (m)
1	ø 10	4	360	1440	115,2
2	ø 5	35	80	2800	224,0
3	ø 10	4	110	440	35,2

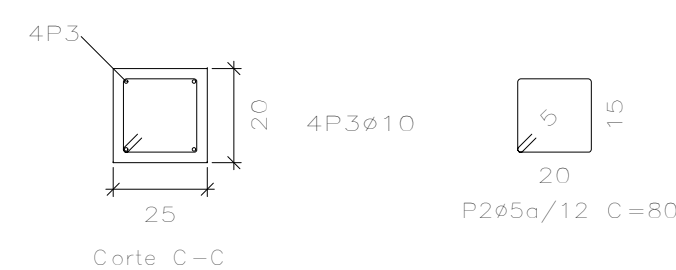

PROJETO: PROJETO DE ASSENTAMENTO DE ADUELA PRÉ-FABRICADA – FAZ. GIULO LOCALIDADE REGIÃO CAPELINHA MUNICÍPIO DE MORADA NOVA DE MINAS-MG	
CONTEÚDO: * PROJETO ESTRUTURAL EM ESTRUTURA DE CONCRETO * DETALHES DE ESTRUTURA	ESCALA: 1:100 FOLHA: 01/01 DATA: Junho de 2026
PROPRIETÁRIO: _____ PREFEITURA MUNICIPAL MORADA NOVA DE MINAS	CNPJ: 18.296.665/0001-50
RESPONSÁVEL TÉCNICO: _____ Miguel César Feliciano Engenheiro Civil CREA-MG: 202.020/D	