




Pavimentação Poliédrica
ESCALA 1/300 – RUA A – TRECHO 01

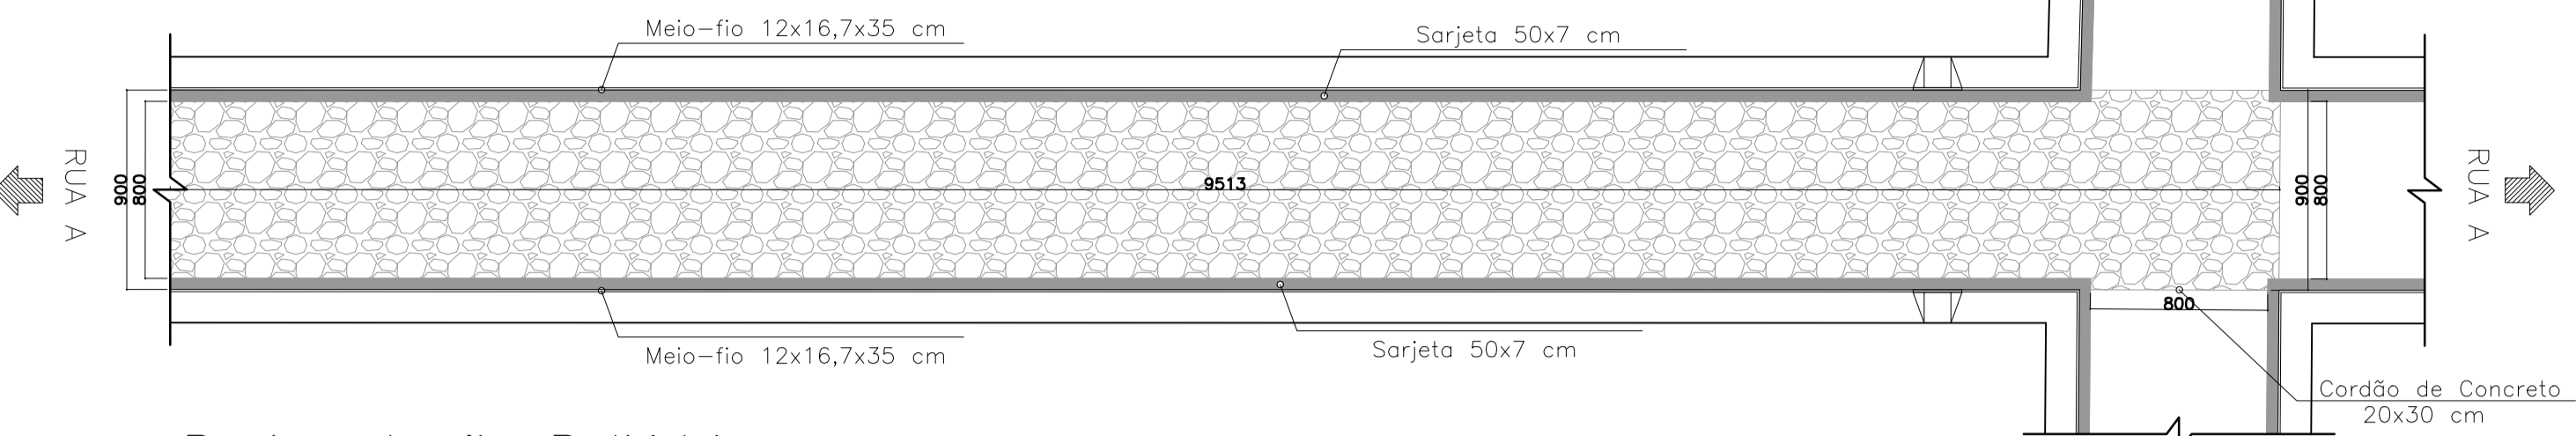


Pavimentação Poliédrica
ESCALA 1/300 – RUA A – TRECHO 02

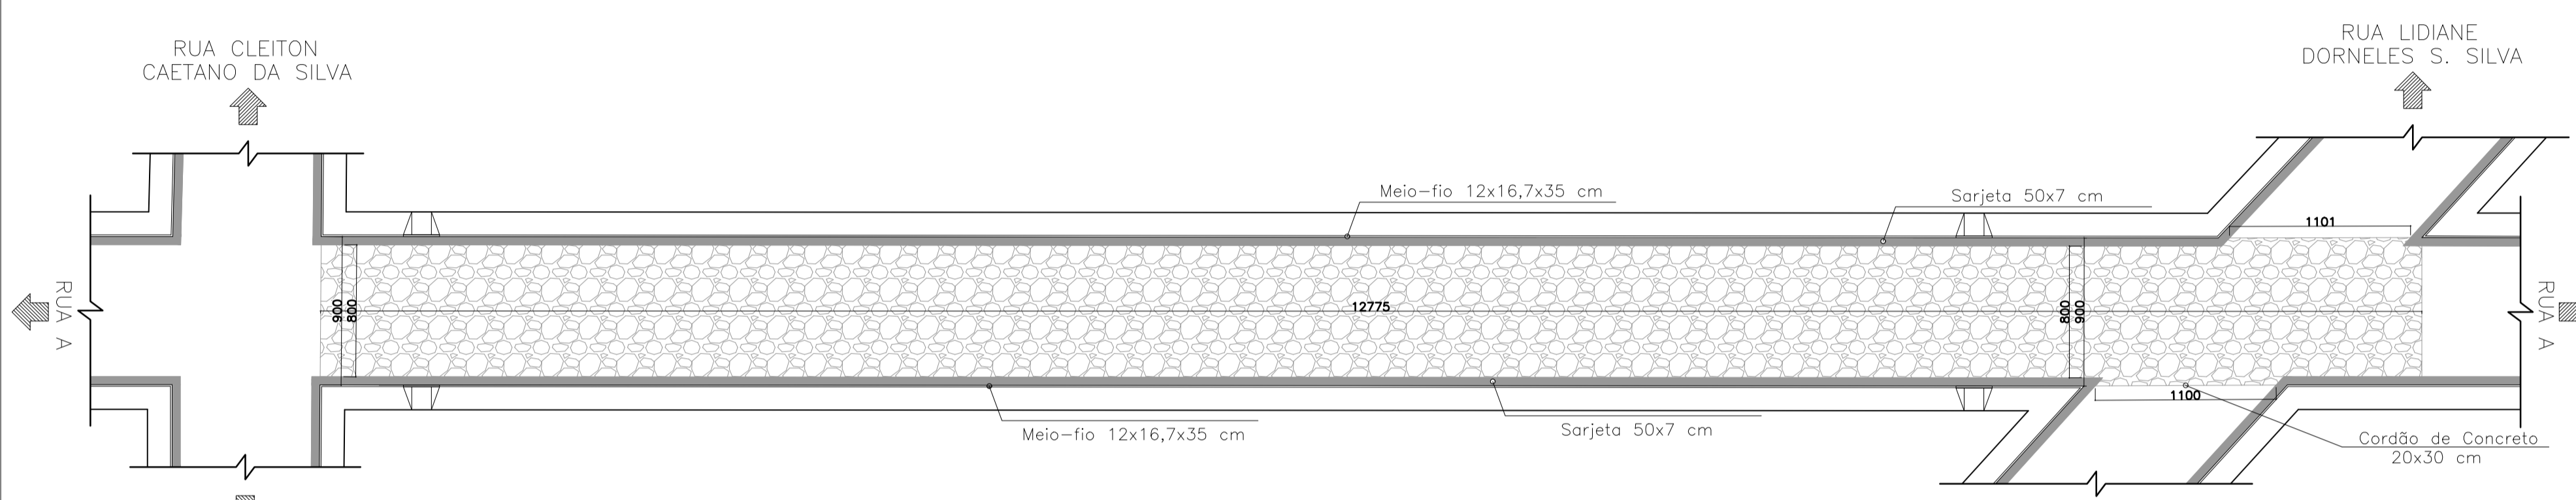


Pavimentação Poliédrica
ESCALA 1/300 – RUA A – TRECHO 03

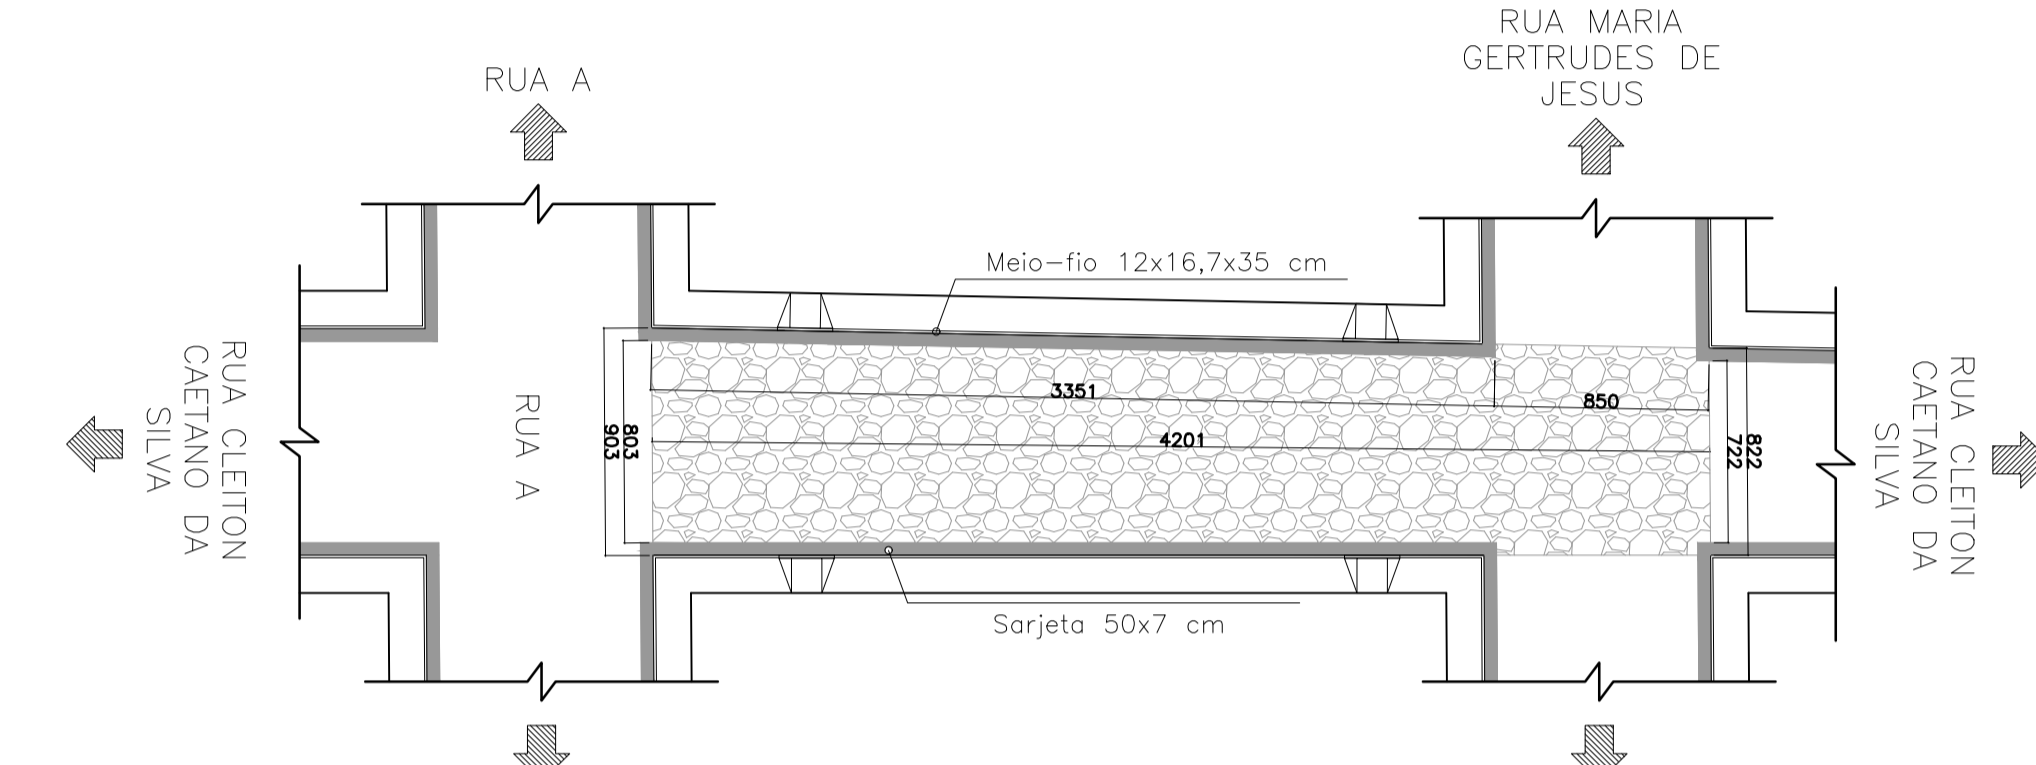


Pavimentação Poliédrica
ESCALA 1/300 – RUA CLEITON CAETANO DA SILVA

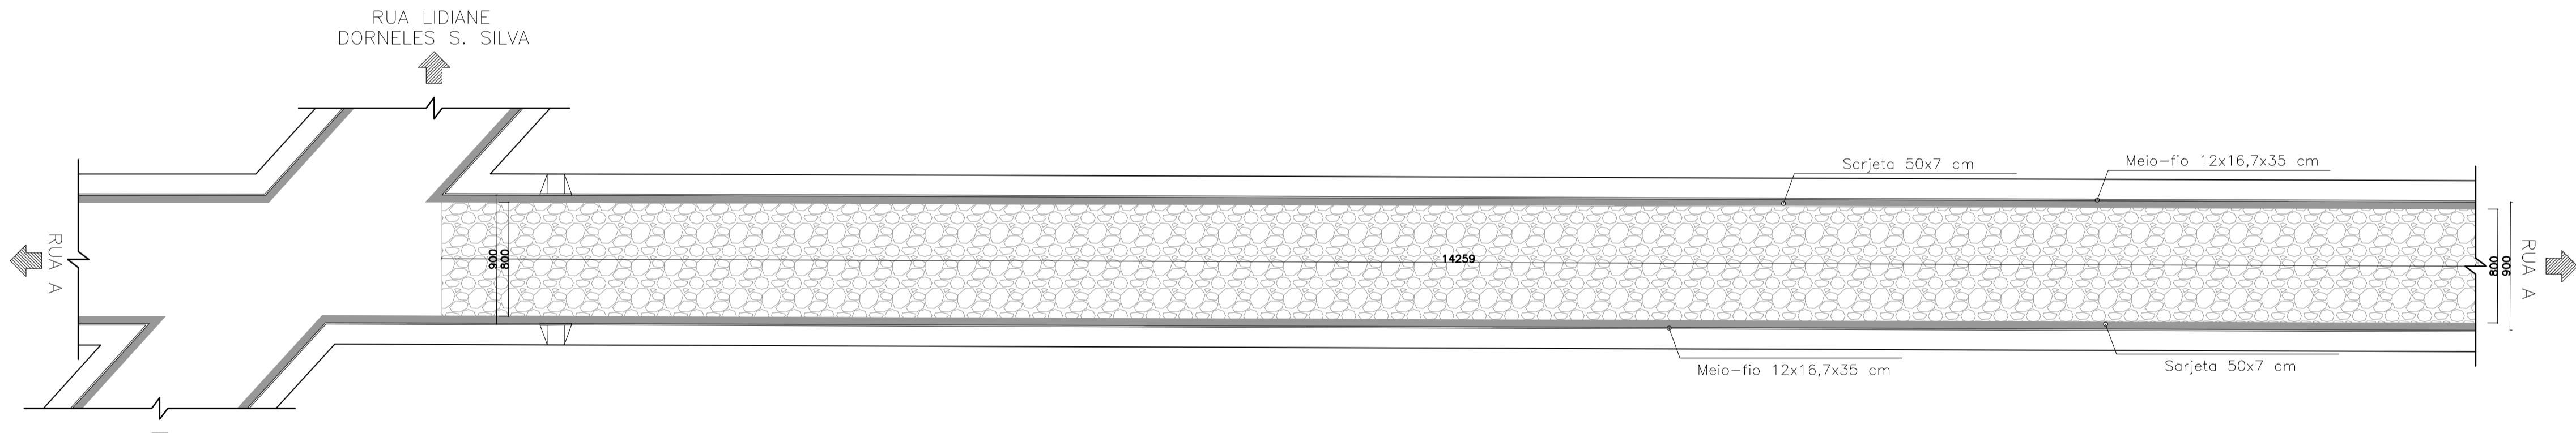

Pavimentação Poliédrica
ESCALA 1/300 – RUA A – TRECHO 04

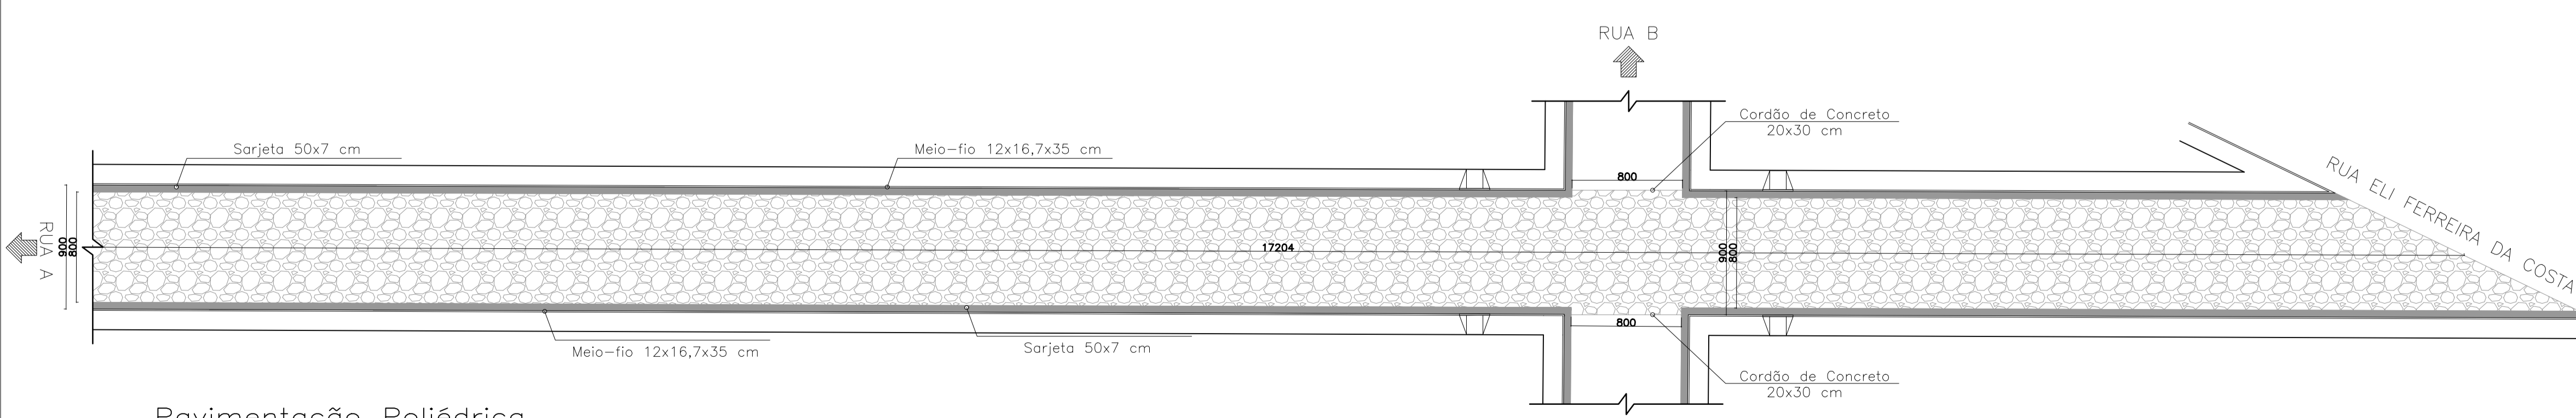

Pavimentação Poliédrica
ESCALA 1/300 – RUA A – TRECHO 05

 <p>PREFEITURA MUNICIPAL DE QUARTEL GERAL GOVERNANDO PARA TODOS ADM 2025 – 2028</p>		APROVAÇÃO	PREFEITURA MUNICIPAL DE QUARTEL GERAL		
		TERRENO	CADASTRO MUNICIPAL ENDEREÇO: RUA A E RUA CLEITON CAETANO DE FARIA BAIRRO: ANA FERREIRA DA COSTA – QUARTEL GERAL – MG LOTE: --- QUADRA: --- MATRÍCULA: --- TAXA DE OCUP.: --- COEF. APROV.: --- RECUO FRONTAL.: --- ÁREA LEGAL: --- ÁREA REAL: --- ÁREA PERM.: ---		
EDIFICAÇÃO	ÁREAS	DESCRIÇÃO	NATUREZA		
		PAVIMENTAÇÃO	PÚBLICO		
		SARJETA	PÚBLICO		
		MEIO-FIO	PÚBLICO		
TÍTULO:		PAVIMENTAÇÃO POLIÉDRICA			
RESPONSÁVEL TÉCNICO	AUTOR DO PROJETO	DADOS	PREFEITURA MUNICIPAL DE QUARTEL GERAL CNPJ: 18.296.699/0001-44		
		DADOS	LEONEL CESAR DE OLIVEIRA CREA/MG: 256.330/D CONTATO: (37) 98839-2220		
LOCAL/DATA	QUARTEL GERAL, 23 DE ABRIL DE 2026			ESCALA: Indicado	
CONTEÚDO	PAVIMENTAÇÃO POLIÉDRICA (TRECHOS) – CORTE TRANSVERSAL CROQUI DE LOCALIZAÇÃO.			FOLHA: 01/02 FORMATO: A1	