
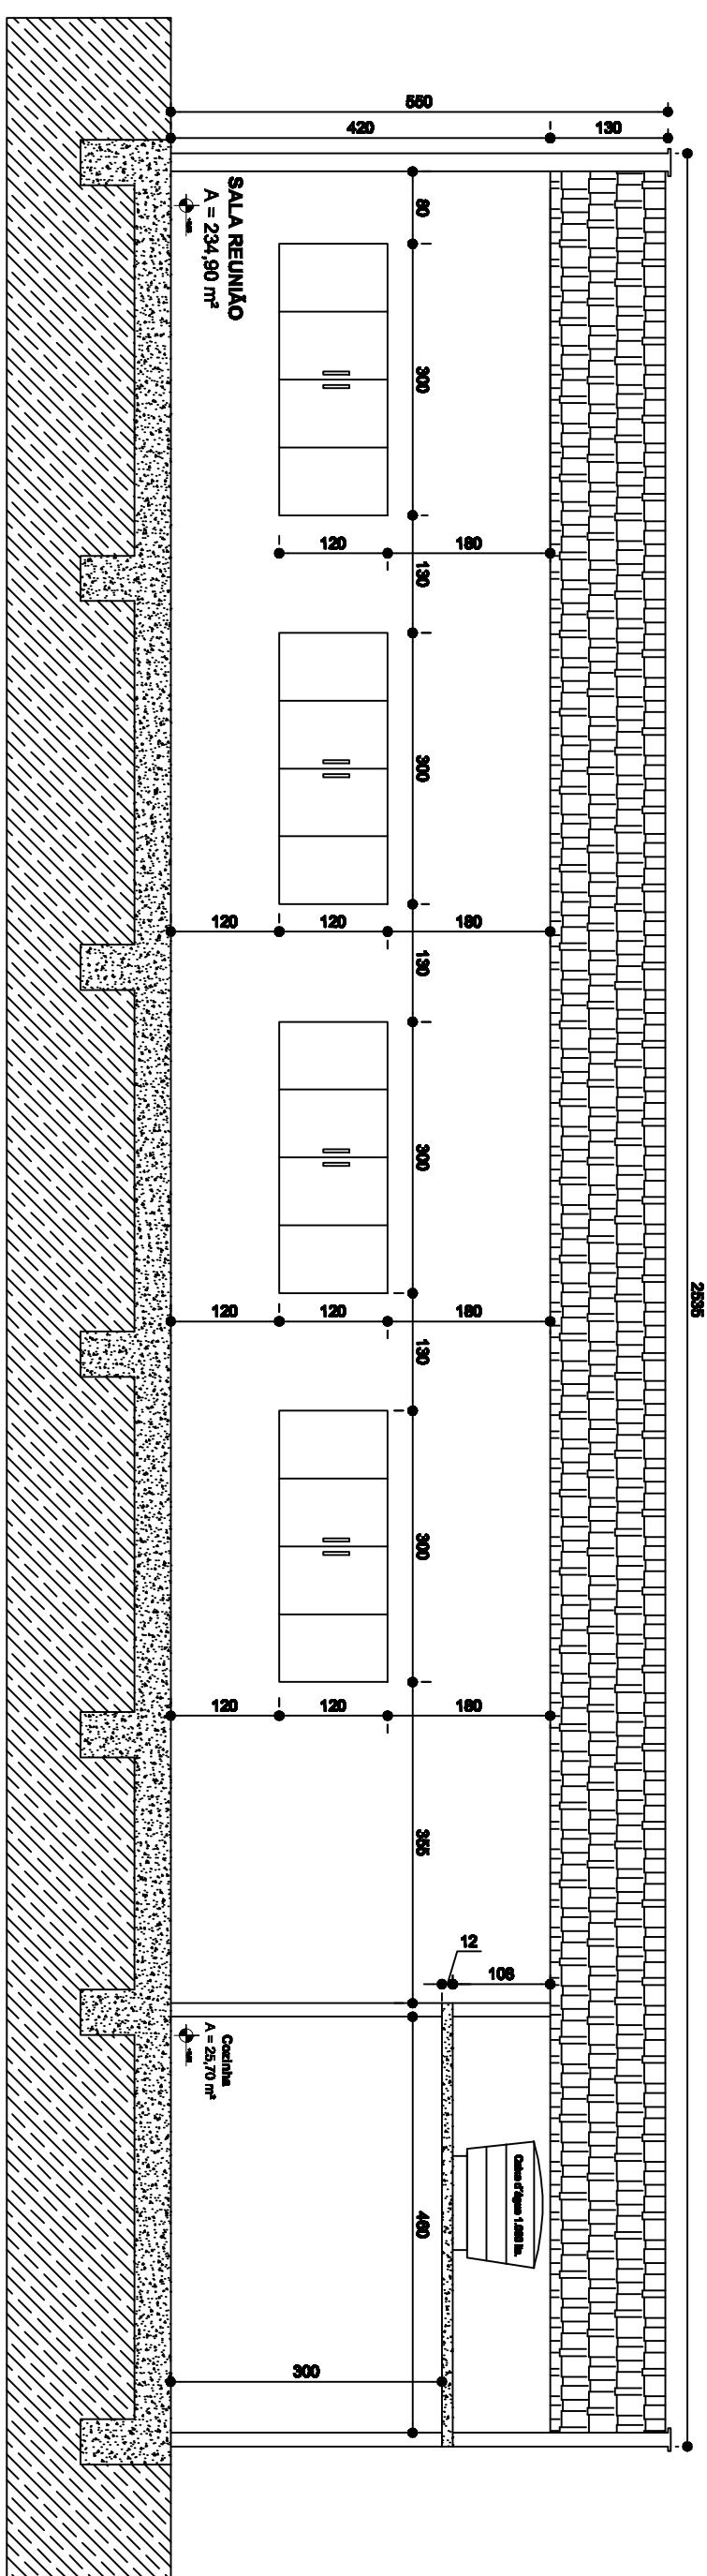


# DIAGRAMA DE COBERTURA

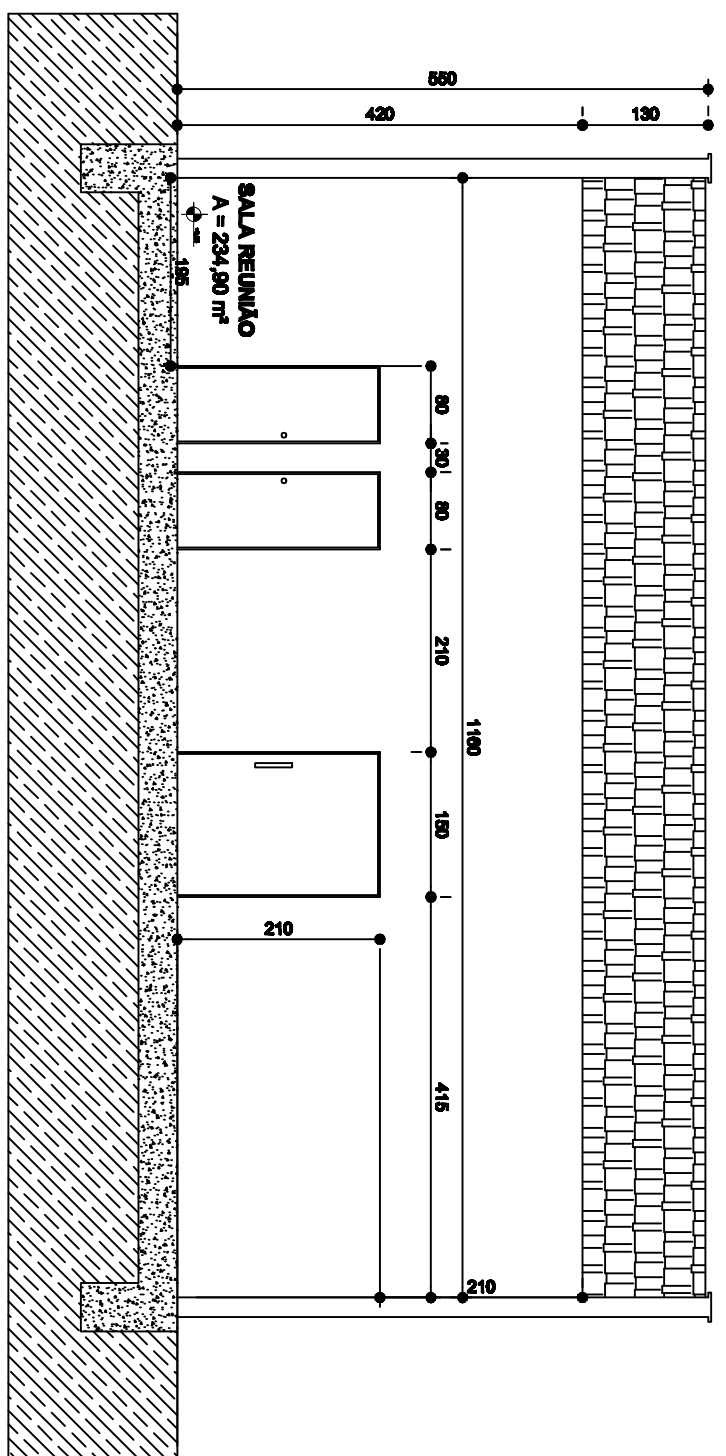

PORTAS				
TIPO	dimensões	especificações		QUANT.
P1	300 X 400	PORTA DE VIBRO TÊMPERADO INOCULADA, 1 FOLHA DE CORRER		04
P2	180 X 210	PORTA DE VIBRO TÊMPERADO INOCULADA, 1 FOLHA DE CORRER		01
P3	80 X 200	PORTA DE PUNHO TÊMPERADO INOCULADA, 1 FOLHA DE CORRER		02
P4	80 X 160	PORTA ALUMINIO TIPO VIBREXUMA		03
JANELAS				
TIPO	dimensões	especificações		QUANT.
J1	300 X 120 - 150	JANELA DE VIBRO TÊMPERADO INOCULADA, 4 FOLHAS DE CORRER		04
J2	110 X 160 - 180	JANELA DE VIBRO TÊMPERADO INOCULADA, 2 FOLHAS DE CORRER		02
J3	220 X 120 - 150	JANELA DE VIBRO TÊMPERADO INOCULADA, 4 FOLHAS DE CORRER		01
J4	210 X 120 - 150	JANELA DE VIBRO TÊMPERADO INOCULADA, 4 FOLHAS DE CORRER		01

PREFEITURA MUNICIPAL DE CÔRREGO DANTA	
Prestado	TOTAL
PROJETO ARQUITETÔNICO	02/102
Proprietário PREFEITURA MUNICIPAL DE CÔRREGO DANTA AV. FRANCISCO CAMPOS WZ7, CENTRO Cidade - COARATA DO SUL - MG	DOTAÇÃO • CONSTRUÇÃO DE GALPÃO MULTUSO
Objeto do bem PRACA NOSSA SENHORA ABUNDIA BARRO-CENTRO CADOERINHA/CORREDO DANTA – MG	RESPONSÁVEL TÉCNICO  FERNANDO GREGGECINO BERNARDOS CREA. 1682990/MG
Condição PLANTAS BAIXA	DATA 30.4.20 m <sup>2</sup>
	Escala 1 : 100
Autor do projeto	FUNDO FCB JUNHO/2026 A1