




PAVIMENTAÇÃO BLOQUETES SEXTAVADOS RUA B.																		
TRECHO	EXTENSÃO (M)	LARGURA DE SARJETA (CM)	LARGURA DE PAVIMENTO (M)	LARGURA DE IMPLANTAÇÃO (M)	ÁREA TOTAL PAVIMENTO (M2)	ÁREA DE LIMPEZA (M2)	GUIA DE MEIO FIO LADO DIREITO (M)	GUIA DE MEIO FIO LADO ESQUERDO (M)	SARJETA LADO DIREITO (M)	SARJETA LADO ESQUERDO (M)	TRAVESSÕES (M)	BOCA DE LOBO D=40CM (UN)	BOCA DE LOBO D=60CM (UN)	TUBO CONCRETO 400MM (M)	TUBO CONCRETO 600MM (M)	CAIXA COLETORA ALA L= 900MM (U)	CAIXA SAÍDA ALA L =900MM (U)	POÇO VISITA ESGOTO 600MM (U)
1	27	30	4,4	7,5	118,80	202,5	27	27	27	27	0	0	0	0	0	0	0	0
2	154,29	30	4,4	7,5	678,88	1157,2	153	151	153	151	5	5	2	26	7	2	4	1
3	20	30	3,2	6,3	64,00	126,0	30	10	25	0	0	1	0	10	0	0	0	0
	201,29	30	4,40	7,5	862	1485,68	210	188	205	178	5	6	2	36	7	2	4	1

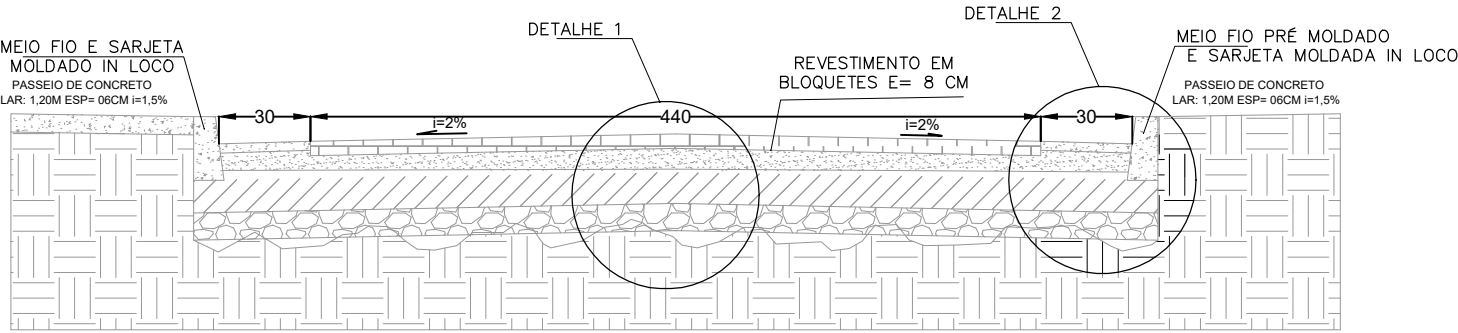

CORTE TRANSVERSAL - PISTA DE ROLAMENTO - TRECHO I E II.
SEM ESCALA

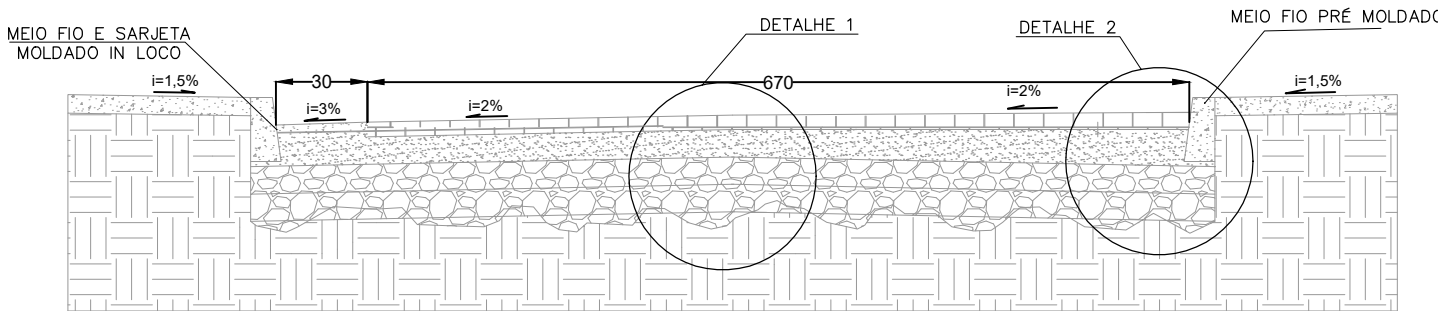


CORTE TRANSVERSAL - PISTA DE ROLAMENTO - TRECHO III
SEM ESCALA

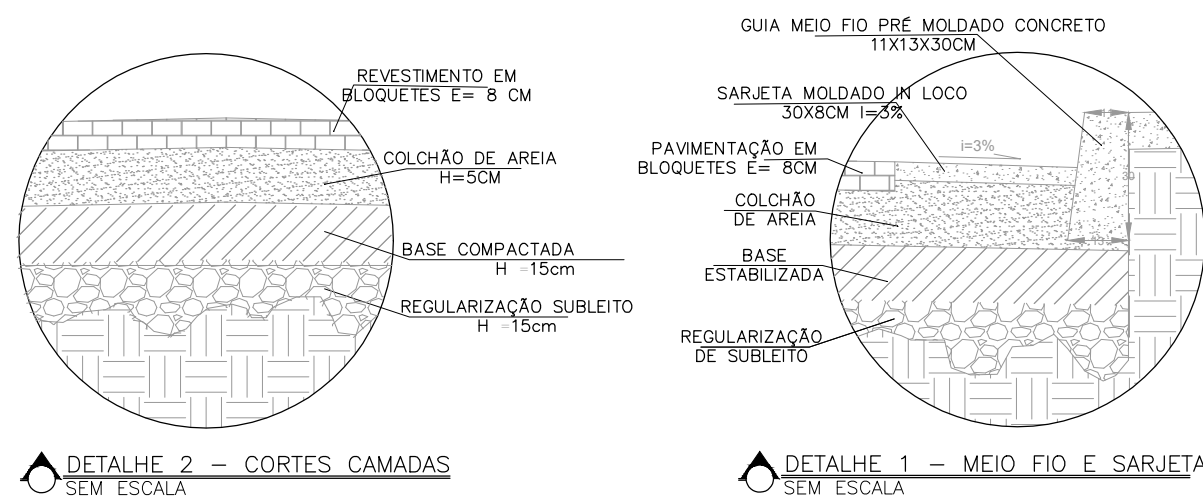

DETALHE 2 - CORTES CAMADAS
SEM ESCALA


DETALHE 1 - MEIO FIO E SARJETA
SEM ESCALA

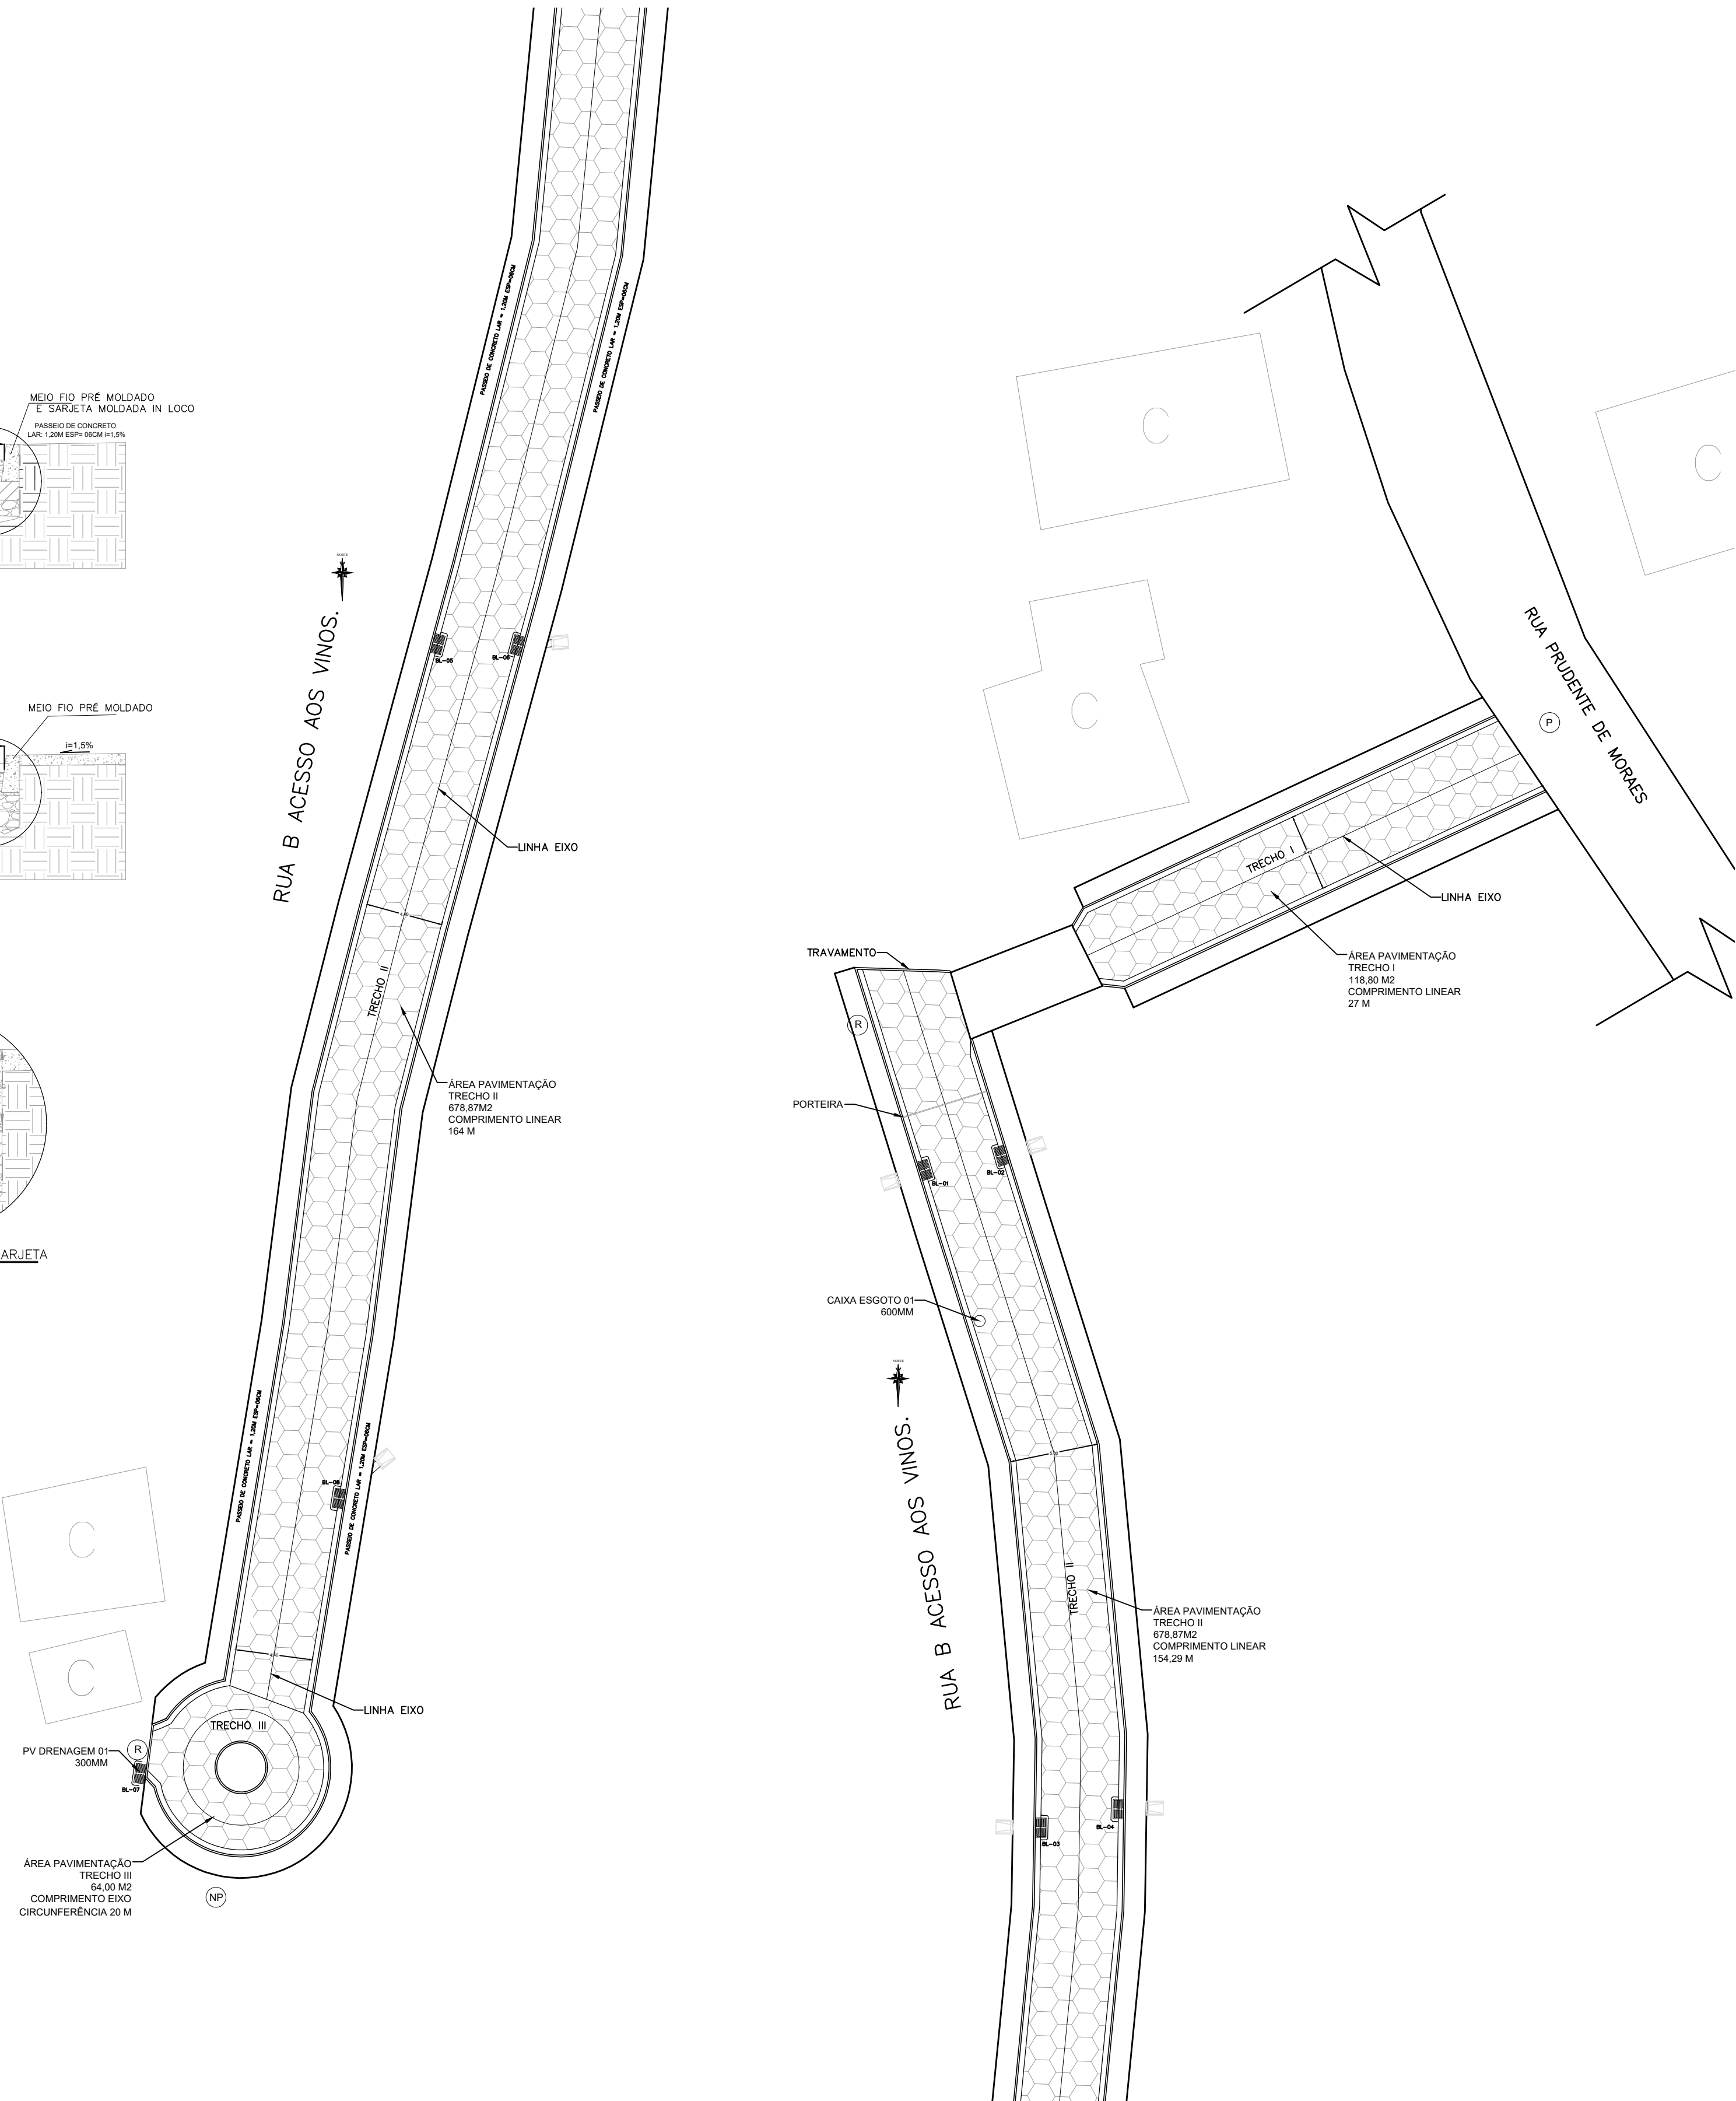

CROQUI DE LOCALIZAÇÃO
SEM ESCALA



CROQUI - LOCALIZAÇÃO JAZIDA AREIA
1:100

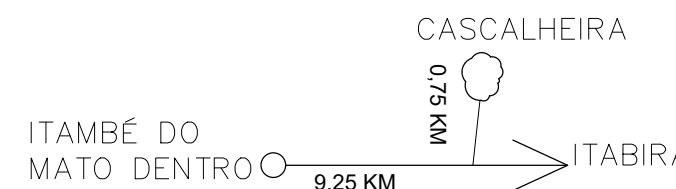

CROQUI - LOCALIZAÇÃO JAZIDA CASCALHO CAVA
SEM ESCALA

NOTAS TÉCNICAS

- Projeto Executivo, Projeto de Drenagem, Memorial Descritivo, Memória de Cálculo, Planilha Orçamentária, Planilha de Quantidades e Cronograma Físico -Financeiro, são documentos auxiliares desse Projeto de Pavimentação.
- Não foi fornecido para elaboração levantamento planialtimétrico, todas medidas e cotas foram extraídas do Google earth, tão logo pode haver divergências das medidas reais.
- Todas as medidas deverão ser verificadas in loco. A marcação e estaqueamento deve ser feita por equipe topográfica habilitada.
- Todos os serviços devem ser executados estritamente conforme projeto executivo, caso seja necessário quaisquer alteração o projetista deve ser consultado.
- Caso exista alguma diferença de cota e/ou nível, deverá ser realizado medida real de campo, e informado ao projetista para verificação e alteração.
- A contratante não forneceu sondagem da área a ser pavimentada, assim, não é possível estimar ou quantificar a existência de rocha sã no trecho a ser demolido.

LEGENDA

- (NP) Estrada Não Pavimentada
- (P) Rua Pavimentada
- (R) Rebaixo de guias de meio-fio
- (C) Edificação Habitada
- (A) Árvore.
- Boca de Lobo
- Cerca
- Poste de IP



RUA PRUDENTE DE MORAES, Nº 101, CENTRO, ITAMBÉ DO MATO DENTRO, CEP: 35.820-000
CNPJ: 40.585.703/0001-38 TEL: (31) 34461-4372

RESPONSÁVEL TÉCNICO

GENÉSIO OLIVEIRA DUARTE
CREA - MG : 279.416/D

ESCALA INDICADA

ÁREA 869,40 M2

DESENHISTA

GENÉSIO OLIVEIRA DUARTE

DATA 28/11/2023

FOLHA 001

ARQUIVO

PAV RUA ACESSO AOS VINHOS.

002

PROJETO PAVIMENTAÇÃO
ESCALA: 1:250 M