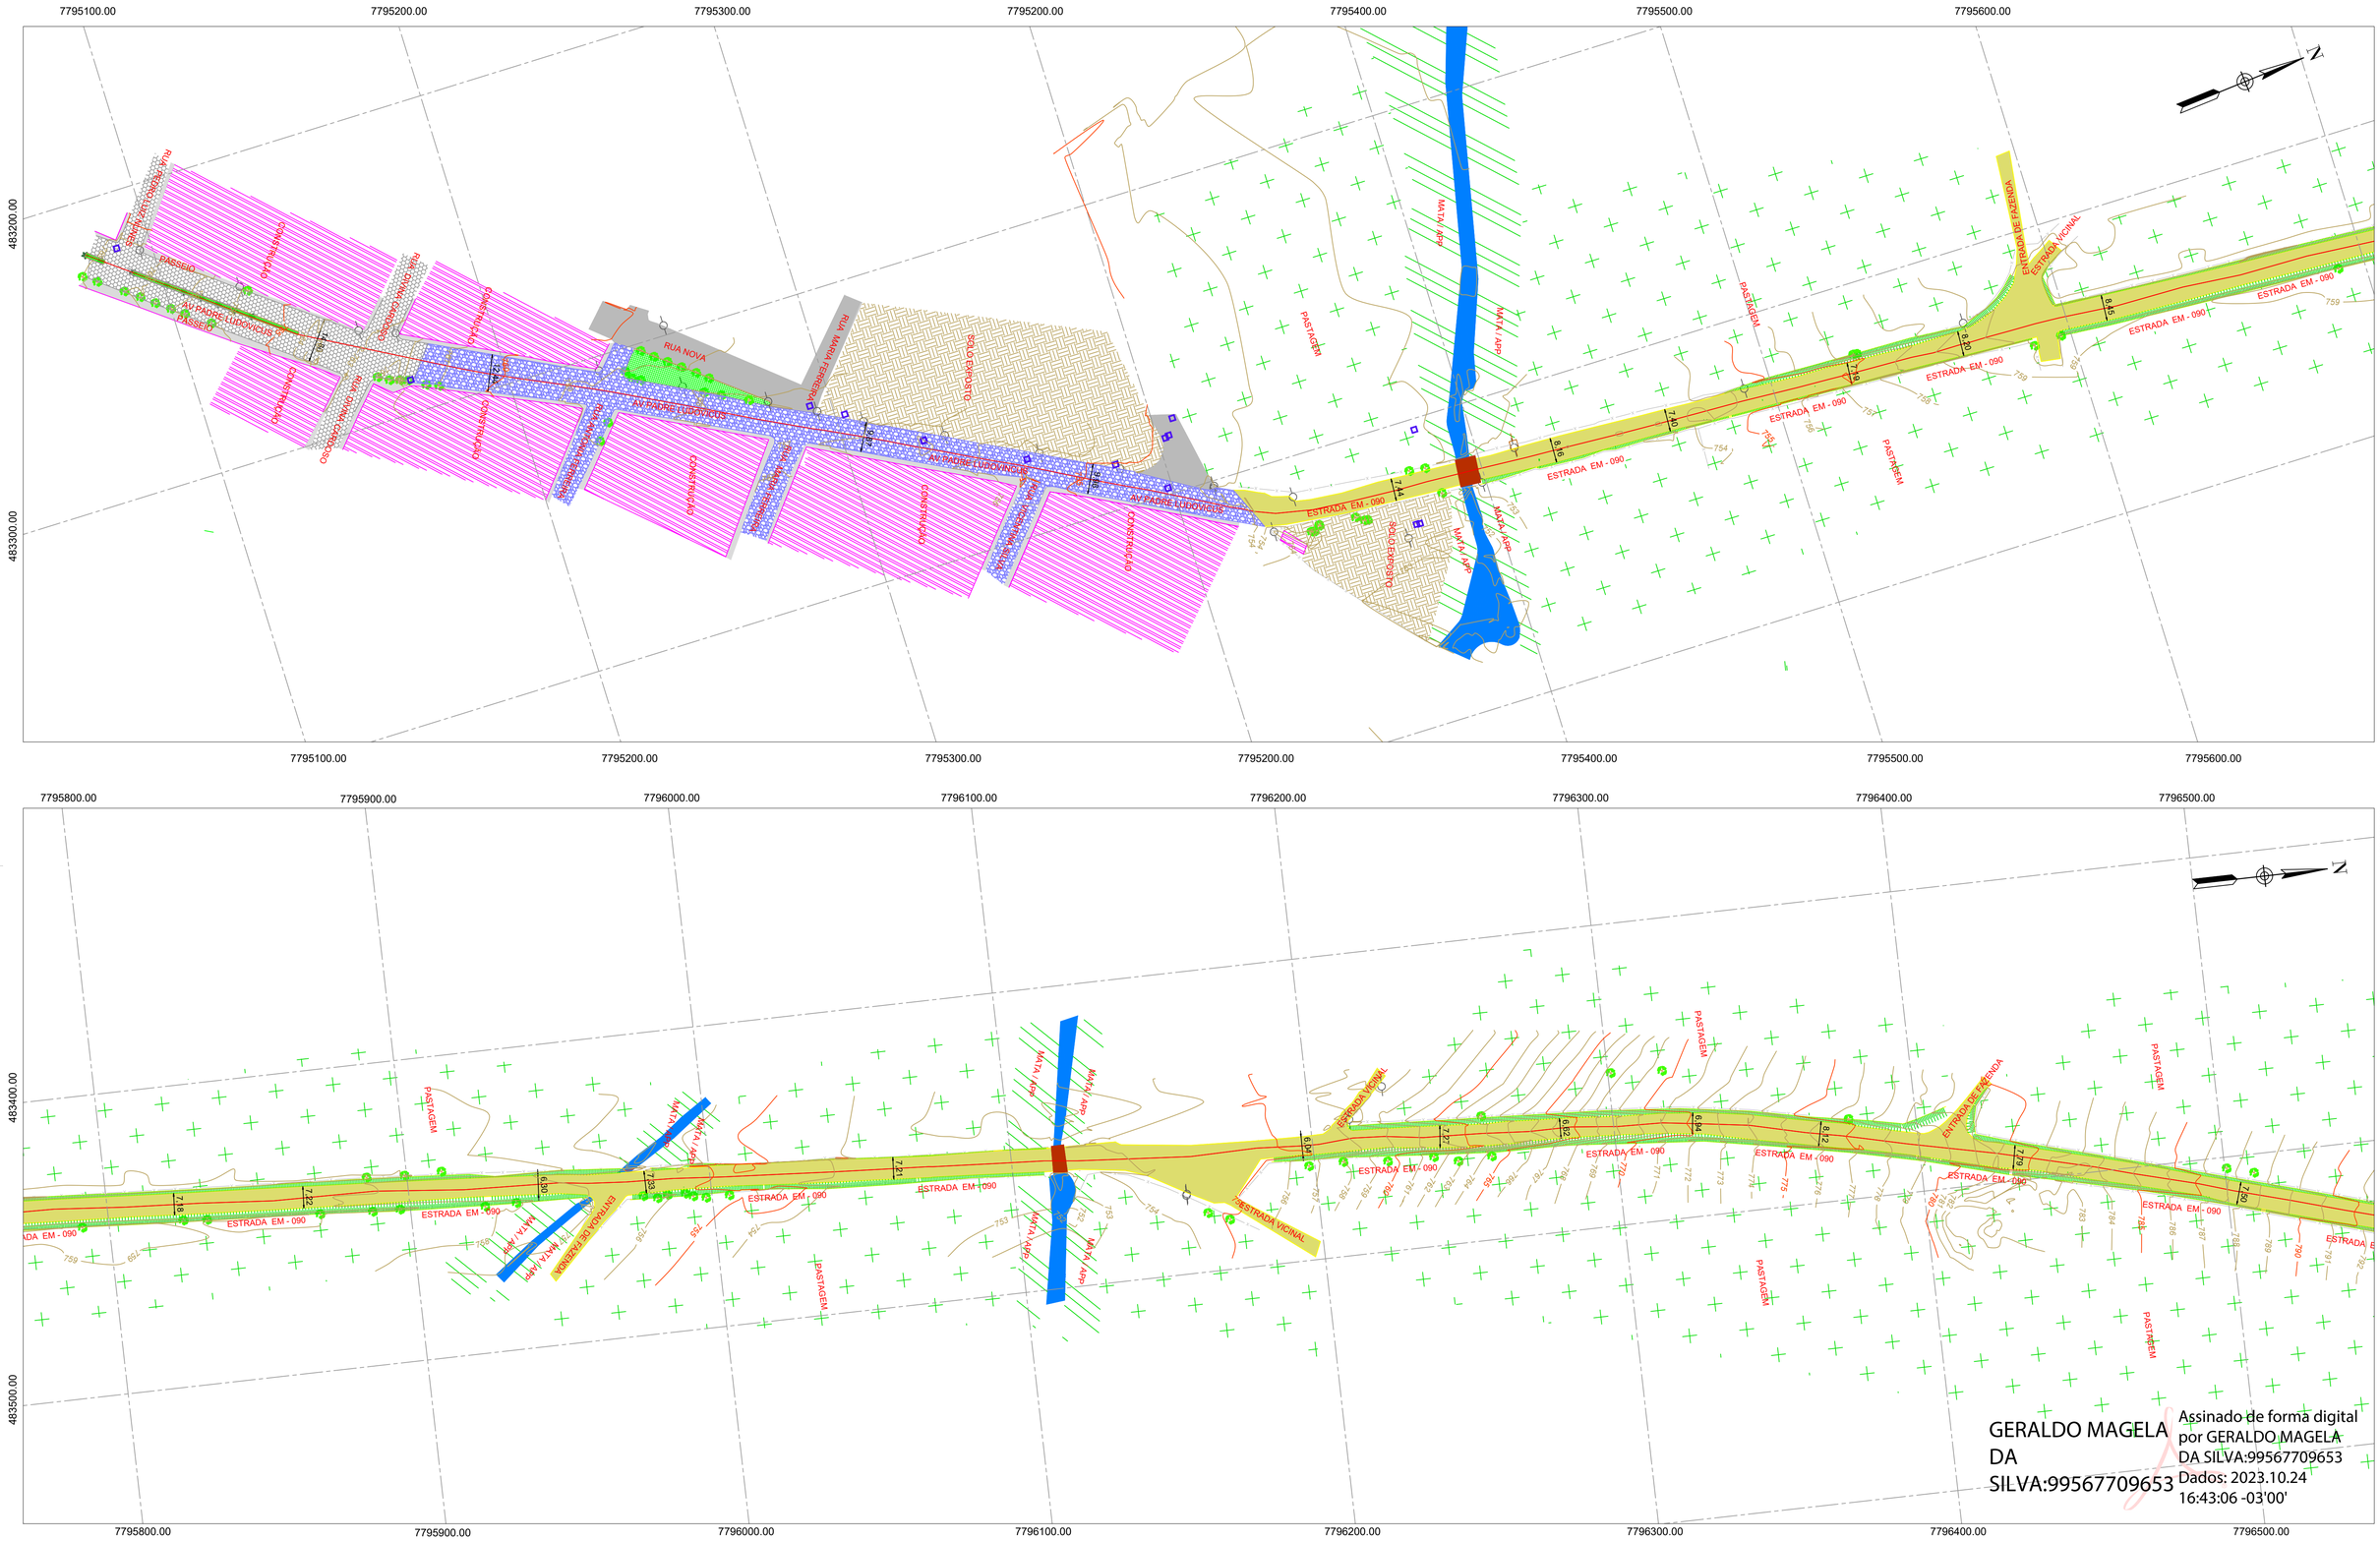

TOPOARAUJOSCAD.dwg

02.08.2023

Nº	DESCRIÇÃO	DATA	EMITENTE	VERIFICAÇÃO	APROVAÇÃO

REVISÕES

LEGENDA

- Curva de nível mestra
- Curva de nível intermediária
- Estrada não pavimentada
- Pastagem
- Árvore
- Solo exposto
- Rua de bloco
- Pavimento CBUQ
- Caixa de esgoto
- Poste
- Crista talude
- Passeio
- Rua de pedra
- Construção
- Mata/APP
- Curso hídrico
- Aterro sanitário
- Manilha

PÓRTICO ENGENHARIA & CONSULTORIA

DES.:	Igor Turques
RESP. TEC.:	Raphael Araujo RAPHAEL DA COSTA ARAUJO:11215480750

Assinado de forma digital por RAPHAEL DA COSTA ARAUJO:11215480750
Dados: 2023.09.14 16:43:40 -03'00'

CREA: 2010102867/D

PLANTA CHAVE - ESCALA: 1/25000

PREFEITURA MUNICIPAL DE ARAÚJOS - MG

OBJETO: LEVANTAMENTO TOPOGRÁFICO PLANIALTIMÉTRICO CADASTRAL

LOCAL: ESTRADA FREI AMBRÓSIO (EM-090) QUE LIGA O MUNICÍPIO DE ARAÚJOS-MG A BR-MG262

ÁREA TOTAL DO LEVANTAMENTO: 220.488,23 m² | PERIMETRO TOTAL LEVANTADA: 9159,23 m | DATA: 29/08/2023

ESCALA:	DISCIPLINA:	PÁGINA:	FOLHA:
1:1000	PMA-ROD-TOP-DE-001-ROO	01	A1