




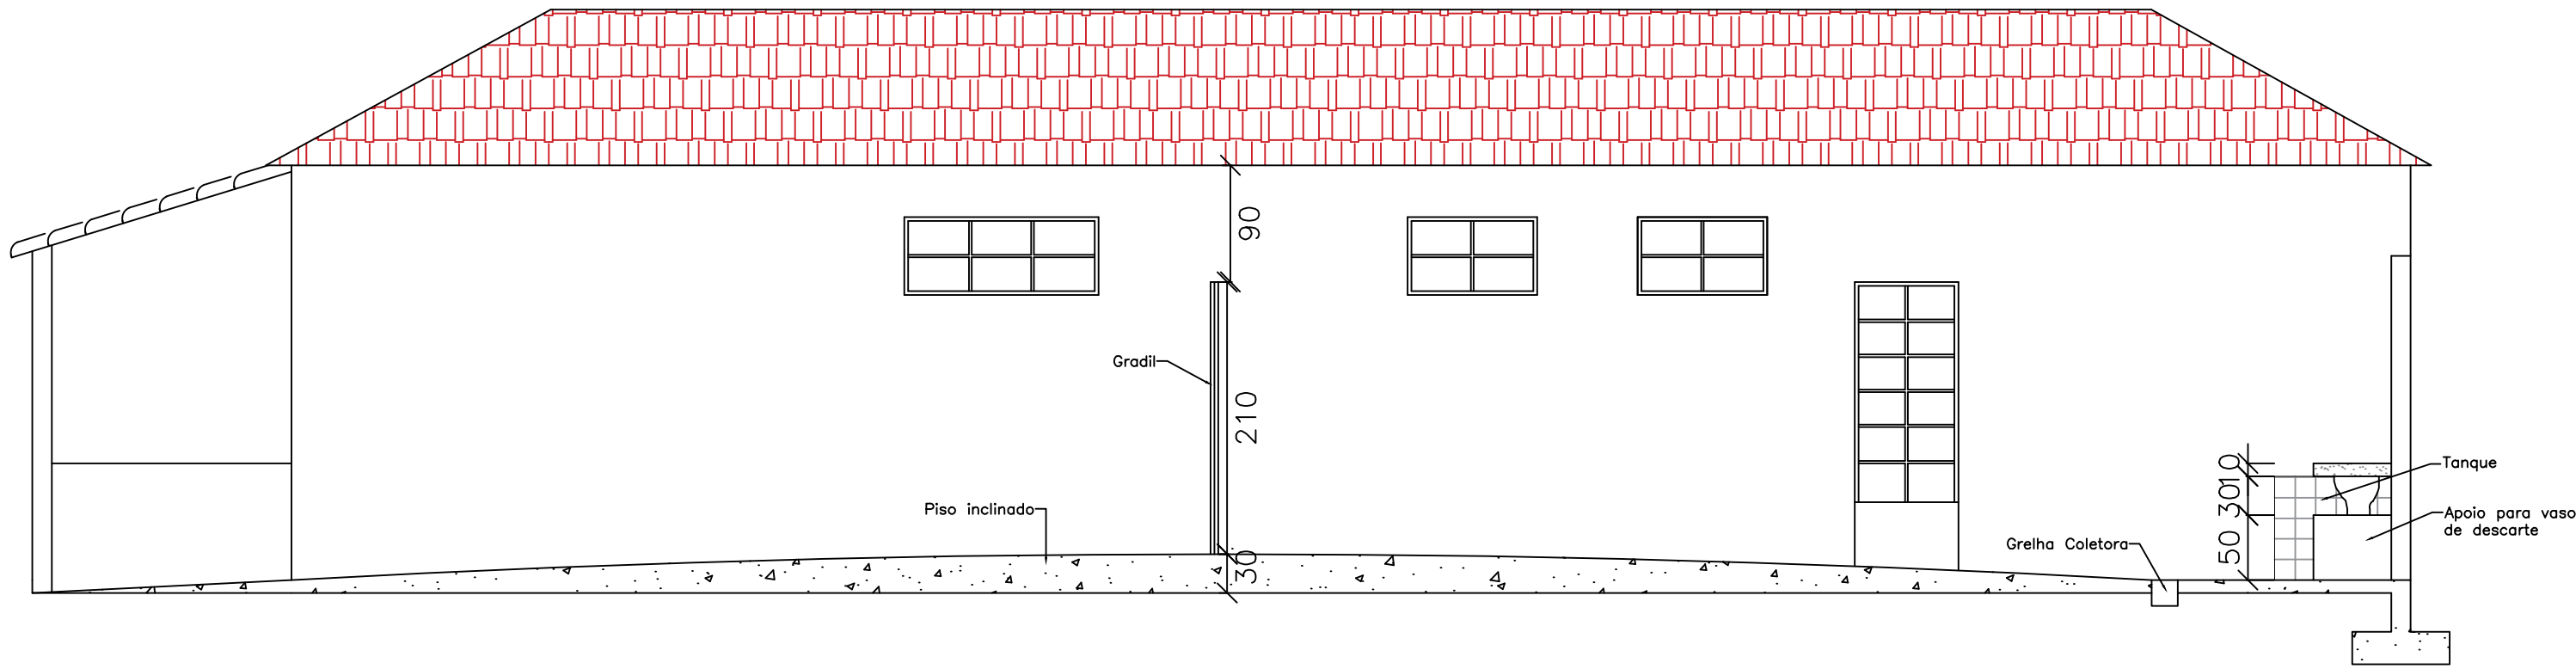

CORTE BB
ESC 1:50

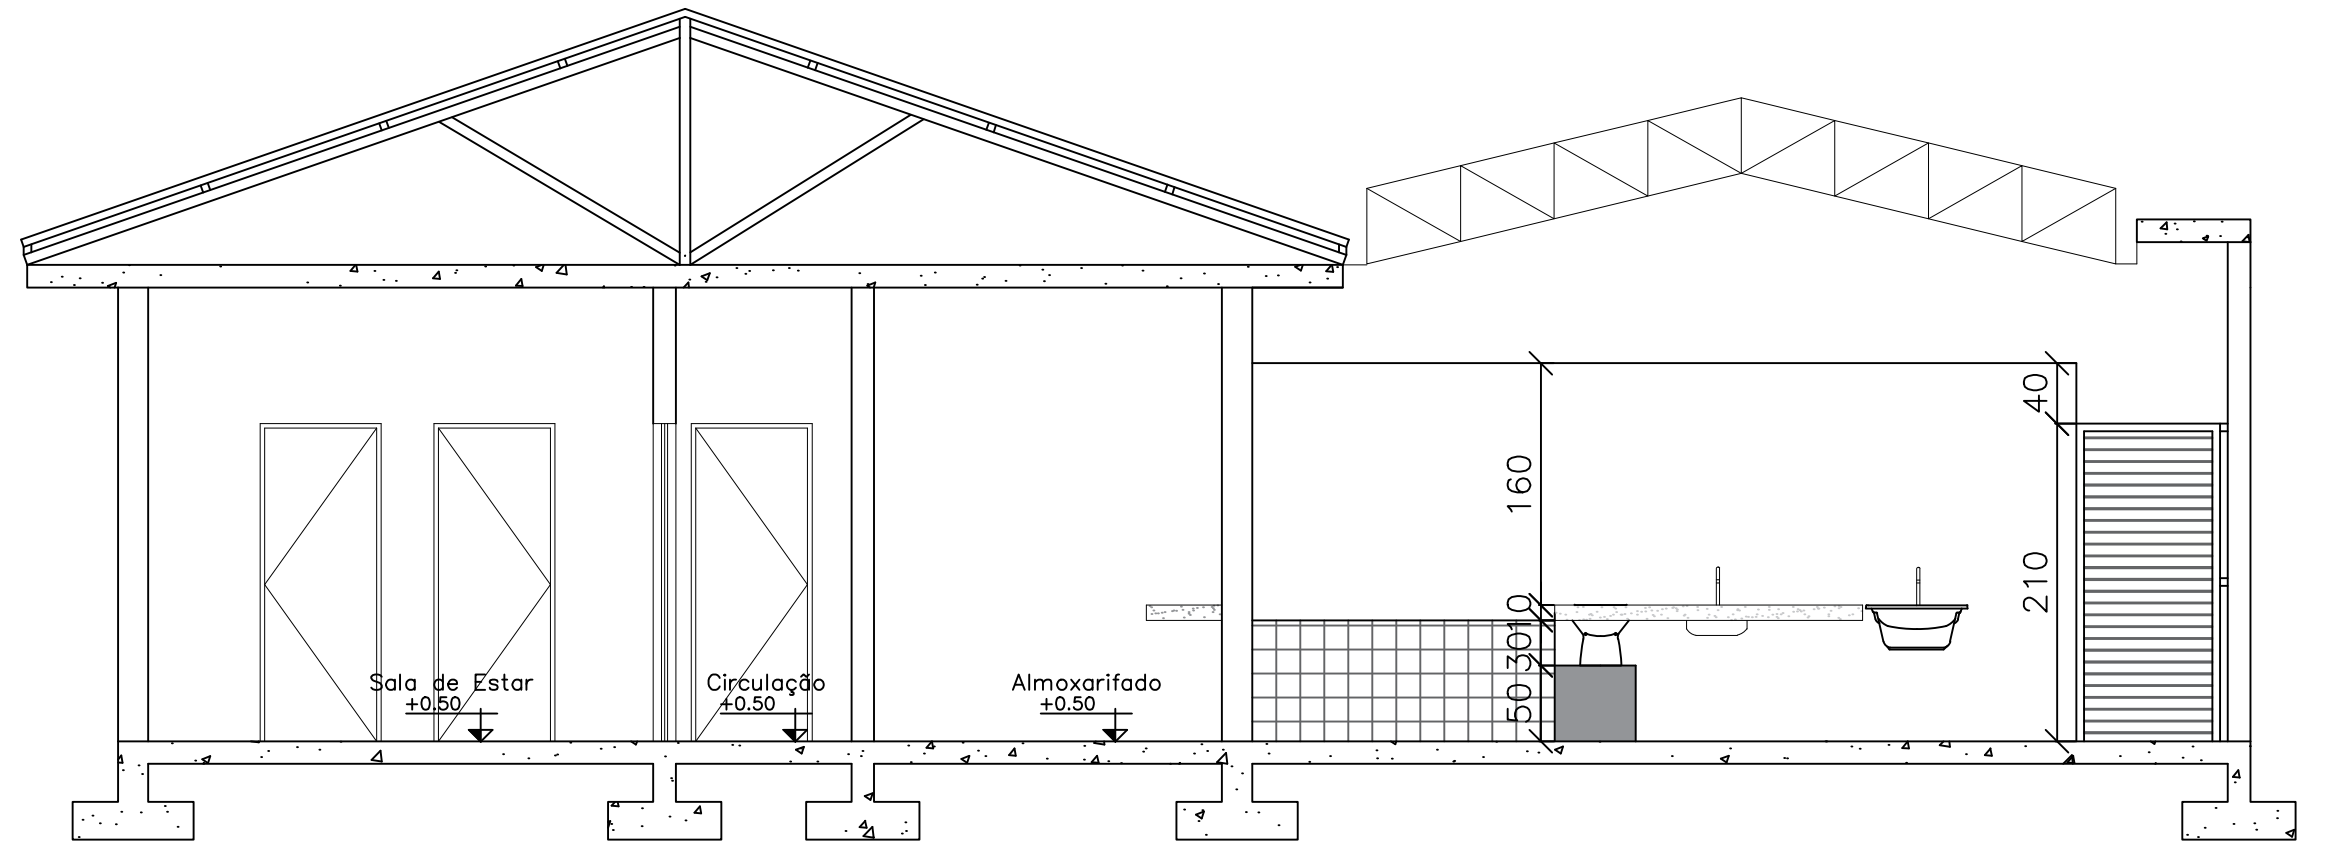


CORTE AA
ESC 1:50

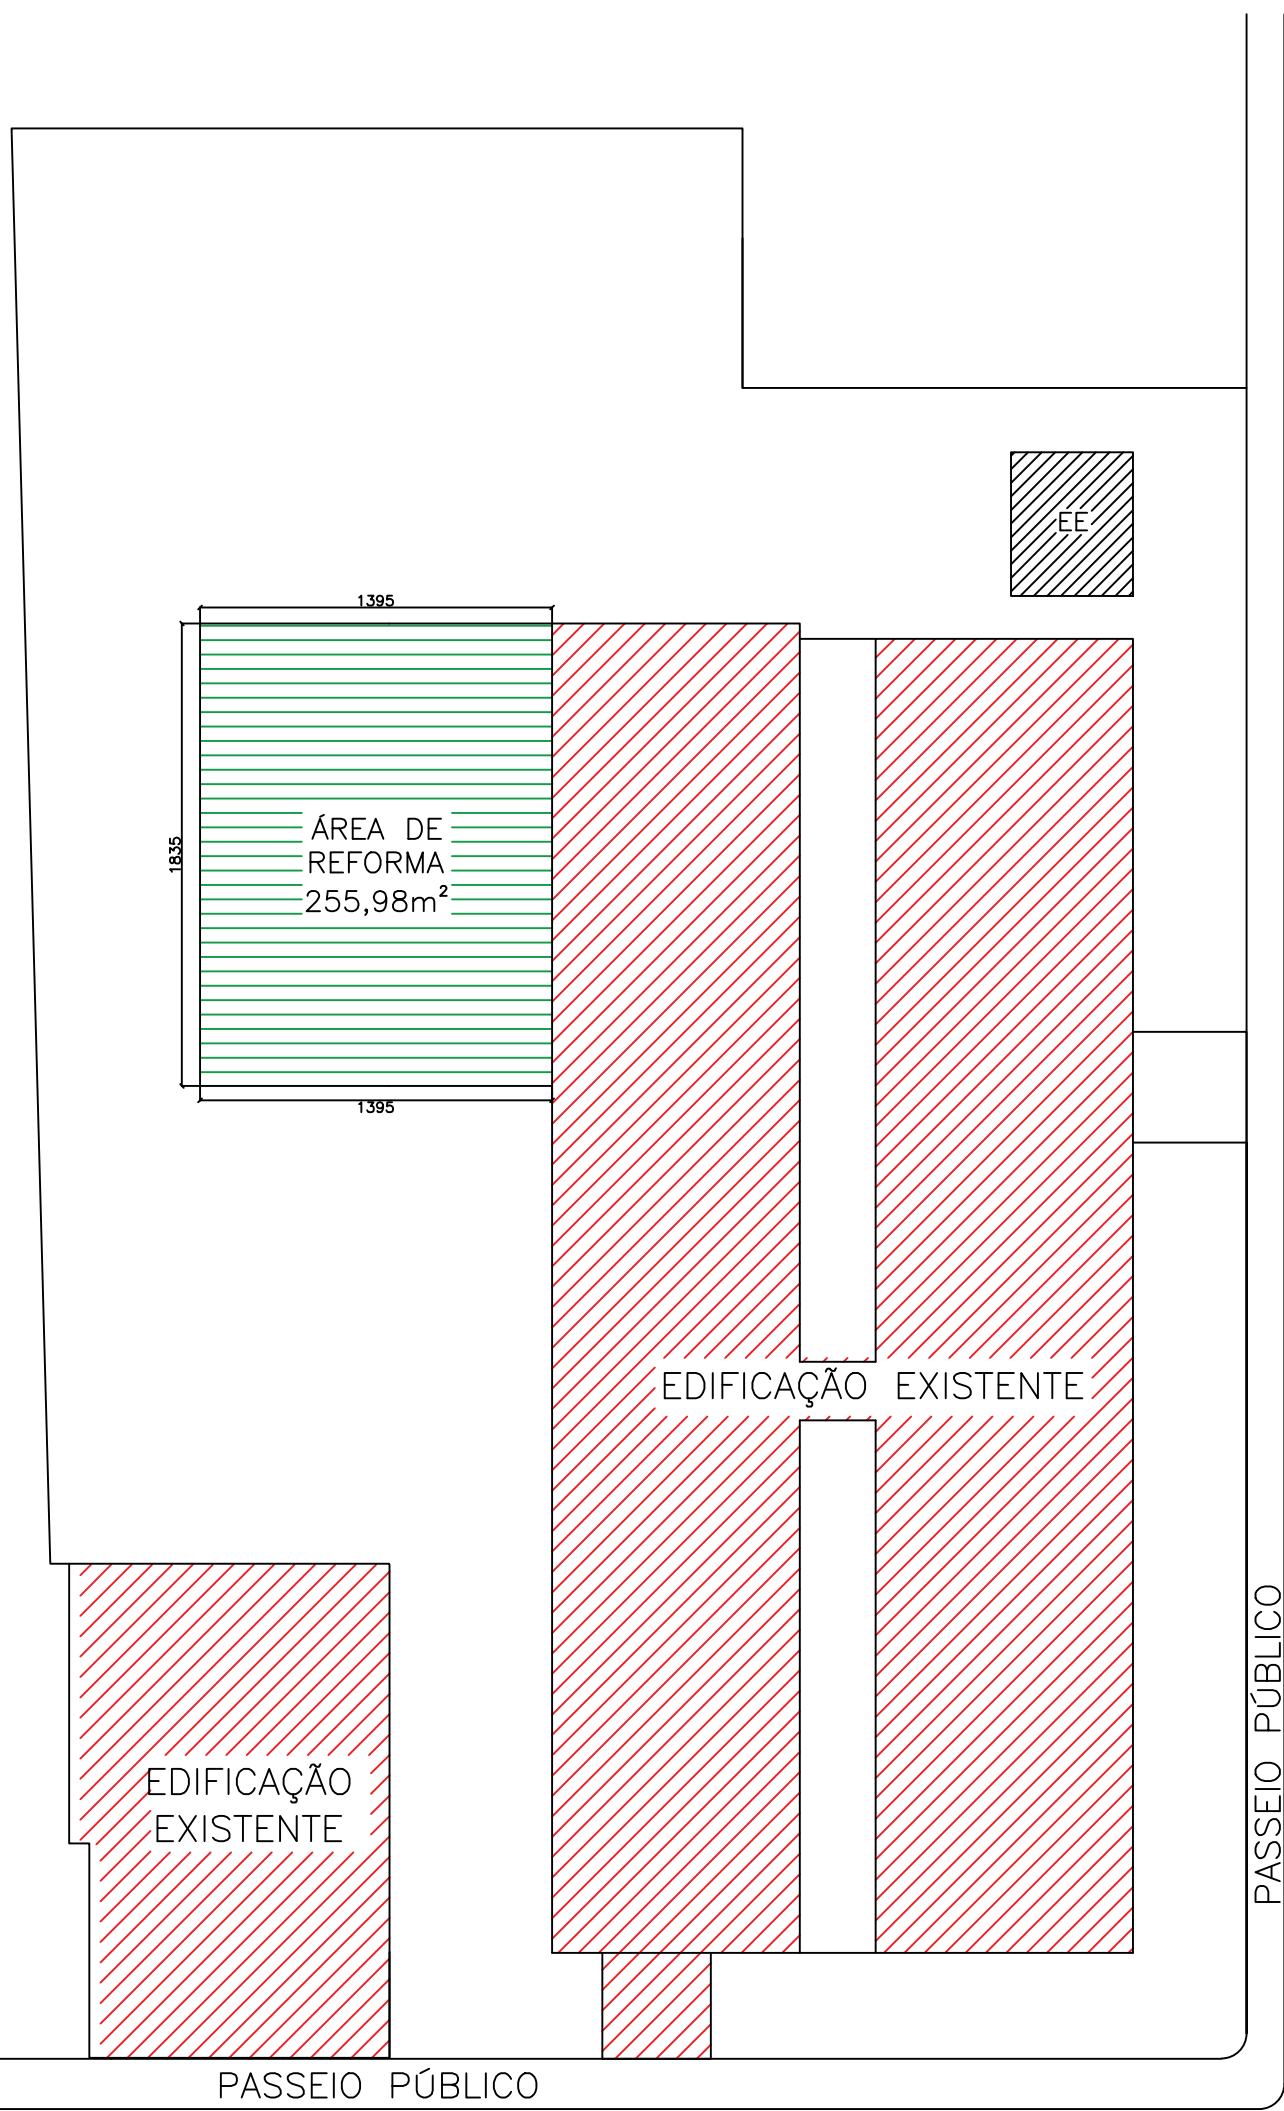


RUA JOAQUIM ALVES BELO

PLANTA SITUAÇÃO
ESC 1:200

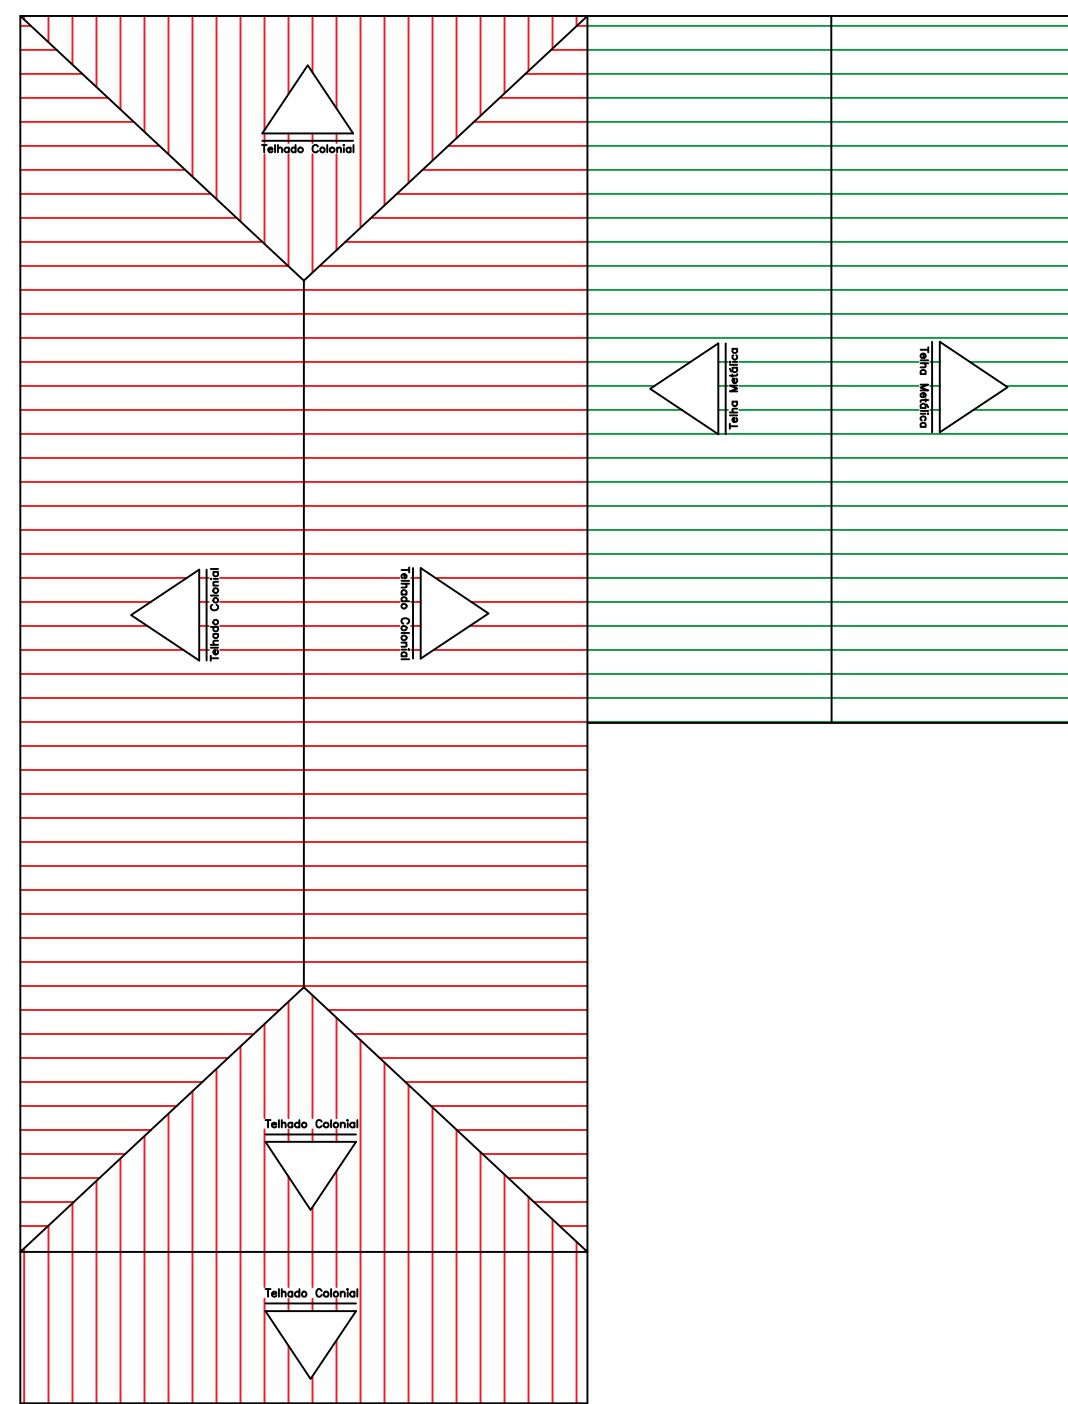

PLANTA DE COBERTURA
ESC 1:100

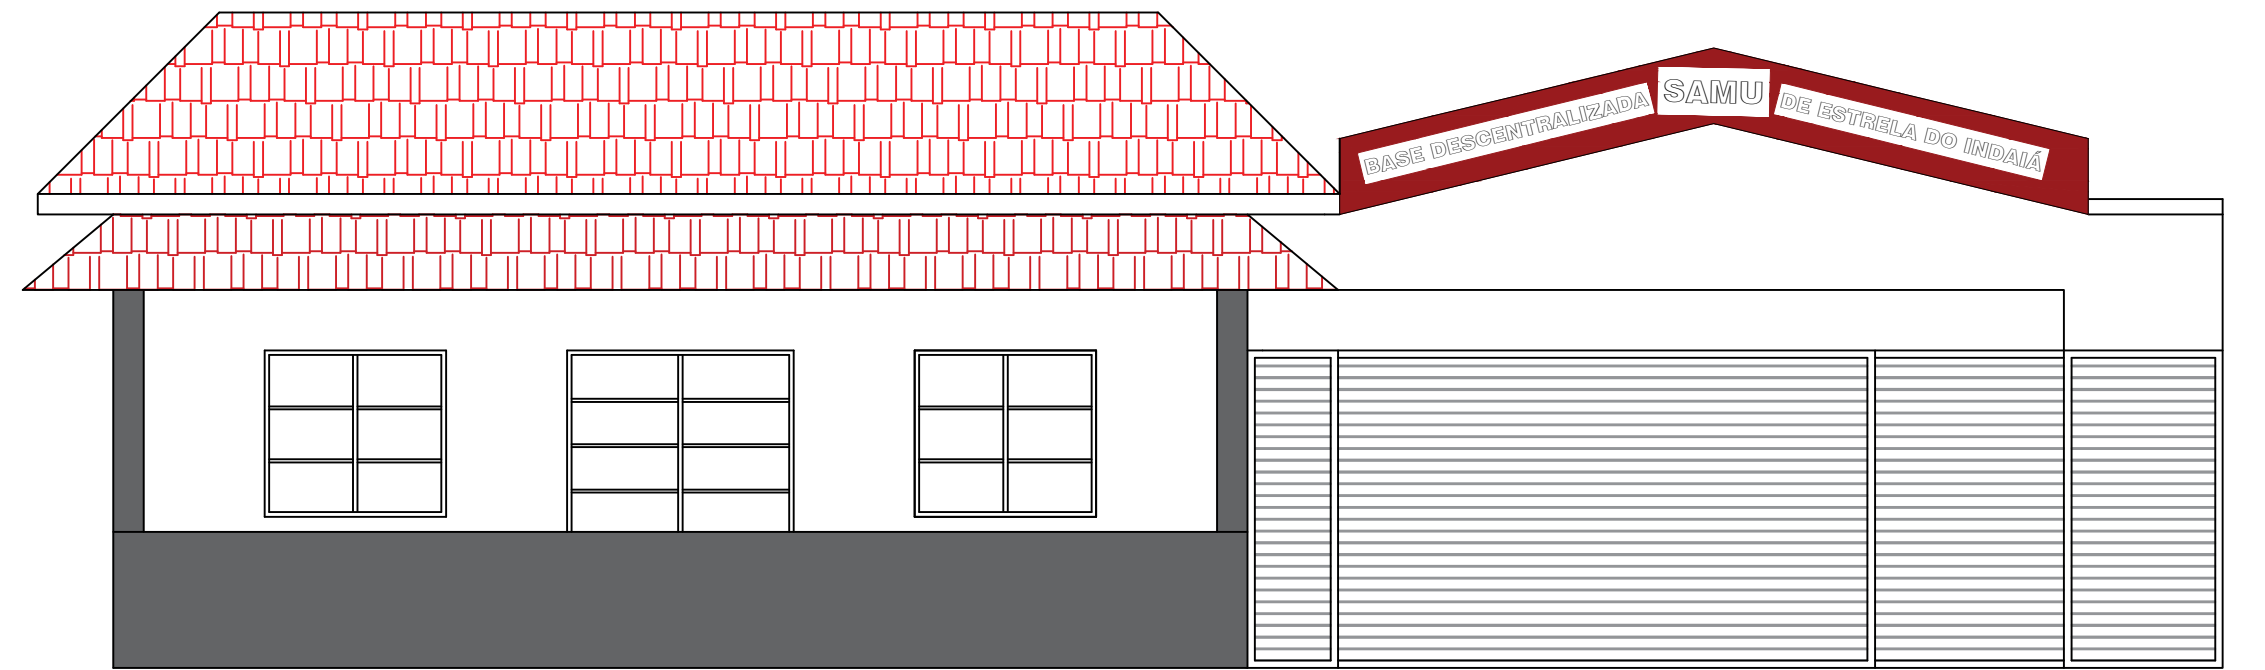

FACHADA FRONTAL
ESC 1:50

PREFEITURA MUNICIPAL DE ESTRELA DO INDAÍÁ			
PROJETO DE REFORMA DO LABORATÓRIO PARA EXECUÇÃO DE BASE DESCENTRALIZADA DO SAMU			
CASBRUN engenheiros & consultores		PEÇAS GRÁFICAS: PLANTA SITUAÇÃO PLANTA DE COBERTURA FACHADA FRONTAL CORTE AA CORTE BB	
ÁREA TOTAL DO LOTE: ---	ÁREA DE REFORMA ÁREA : 255,98m²	Nº ART: XXXX	ZONA : URBANA
PREFEITO:			
JURACI FRANCISCO SANTANA PREFEITO MUNICIPAL ESTRELA DO INDAÍÁ/MG			
ENDEREÇO DA OBRA: HOSPITAL MUNICIPAL - RUA JOAQUIM ALVES BELO, Nº 86, CENTRO, ESTRELA DO INDAÍÁ/MG.			FOLHA: 02/02
RESPONSÁVEL TÉCNICO:			DATA: ABRIL/2025
BRUNA APARECIDA DOS SANTOS RODRIGUES ENGENHEIRA CIVIL - CREA: 277.912/0		OBSERVAÇÕES: 1) QUALQUER MODIFICAÇÃO NESSE PROJETO DEVE AUTORIZAÇÃO DO RESPONSÁVEL TÉCNICO PELO MESMO, SOB PENA DE BAIXA DA ART	
DESENHO/ ACAD: BRUNA APARECIDA DOS SANTOS RODRIGUES TEL: (37) 9 88334721	ESCALA: INDICADA		