


CR - cinta respaldo
nível 4,40

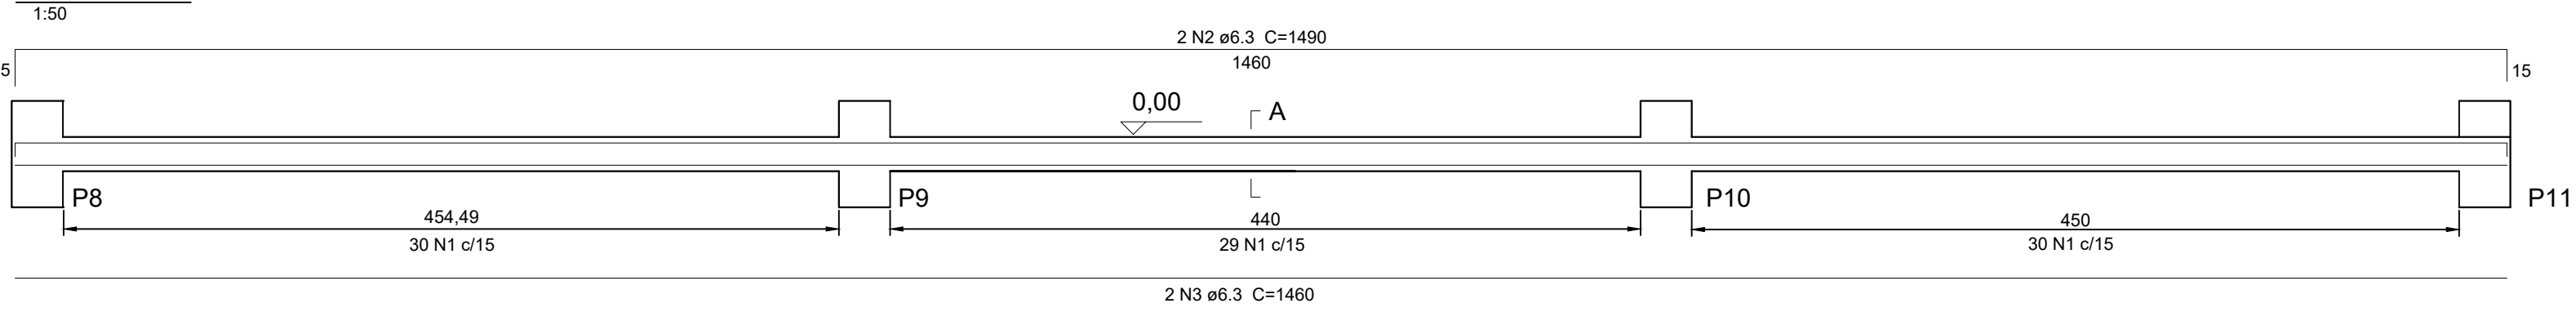

PROJETO ESTRUTURAL			
BAR- Estadio Mun, Joaquim Alves Belo			
Prop. Pref. Mun. Estrela do Indaiá MG			
RT - Ricardo Faustini Poltronieri - CREA 78407 D/MG			
BAR			
Planta de locação, bandrame Det pilares, blocos, cintas			
Escala: indicadas	Área: 117,74 m²		DESENHO 01
Desenho:	Unidade: cm		FOLHA 02/02
Data: 01/12/2025			