



PALNTA DE ÁREA – PAVIMENTAÇÃO  
Rua Feliciano Cardoso  
Rua Francisco Rodrigues Braga  
Rua Olegário Maciel  
Escala 1:500

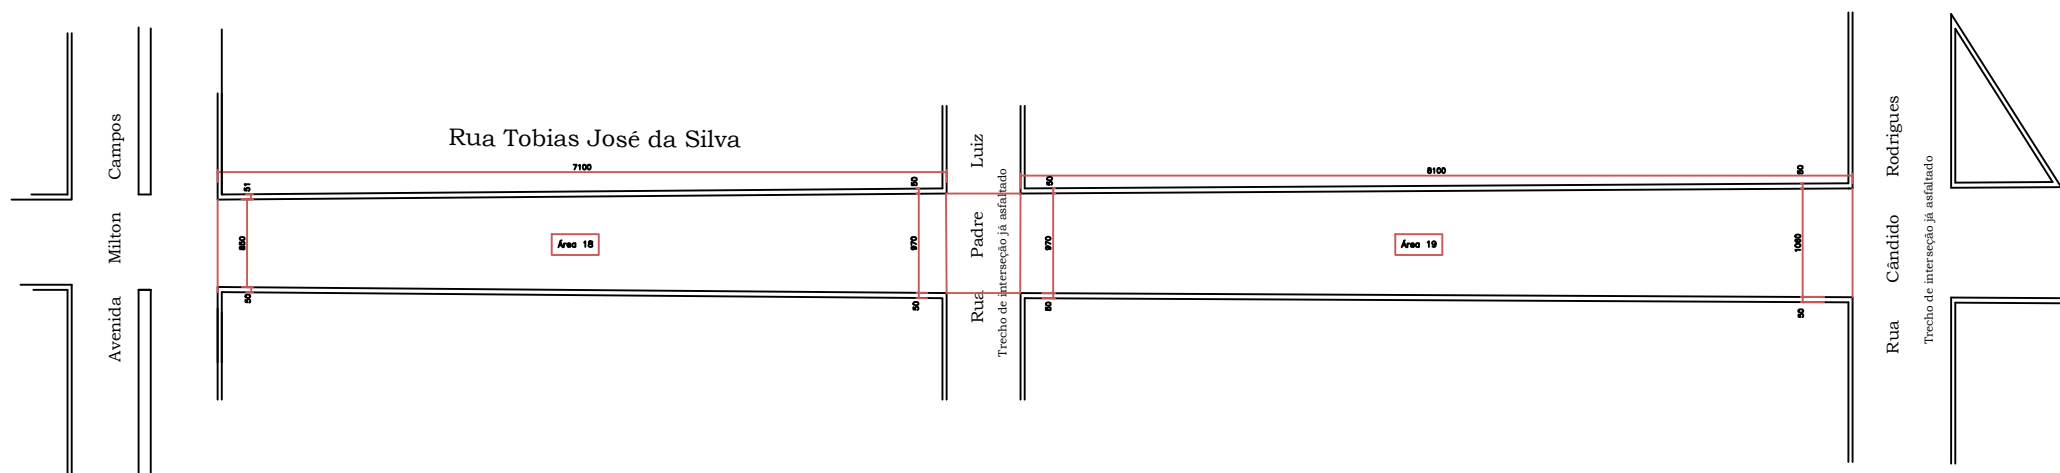


PALNTA DE ÁREA – PAVIMENTAÇÃO  
Rua Tobias José da Silva  
Escala 1:500

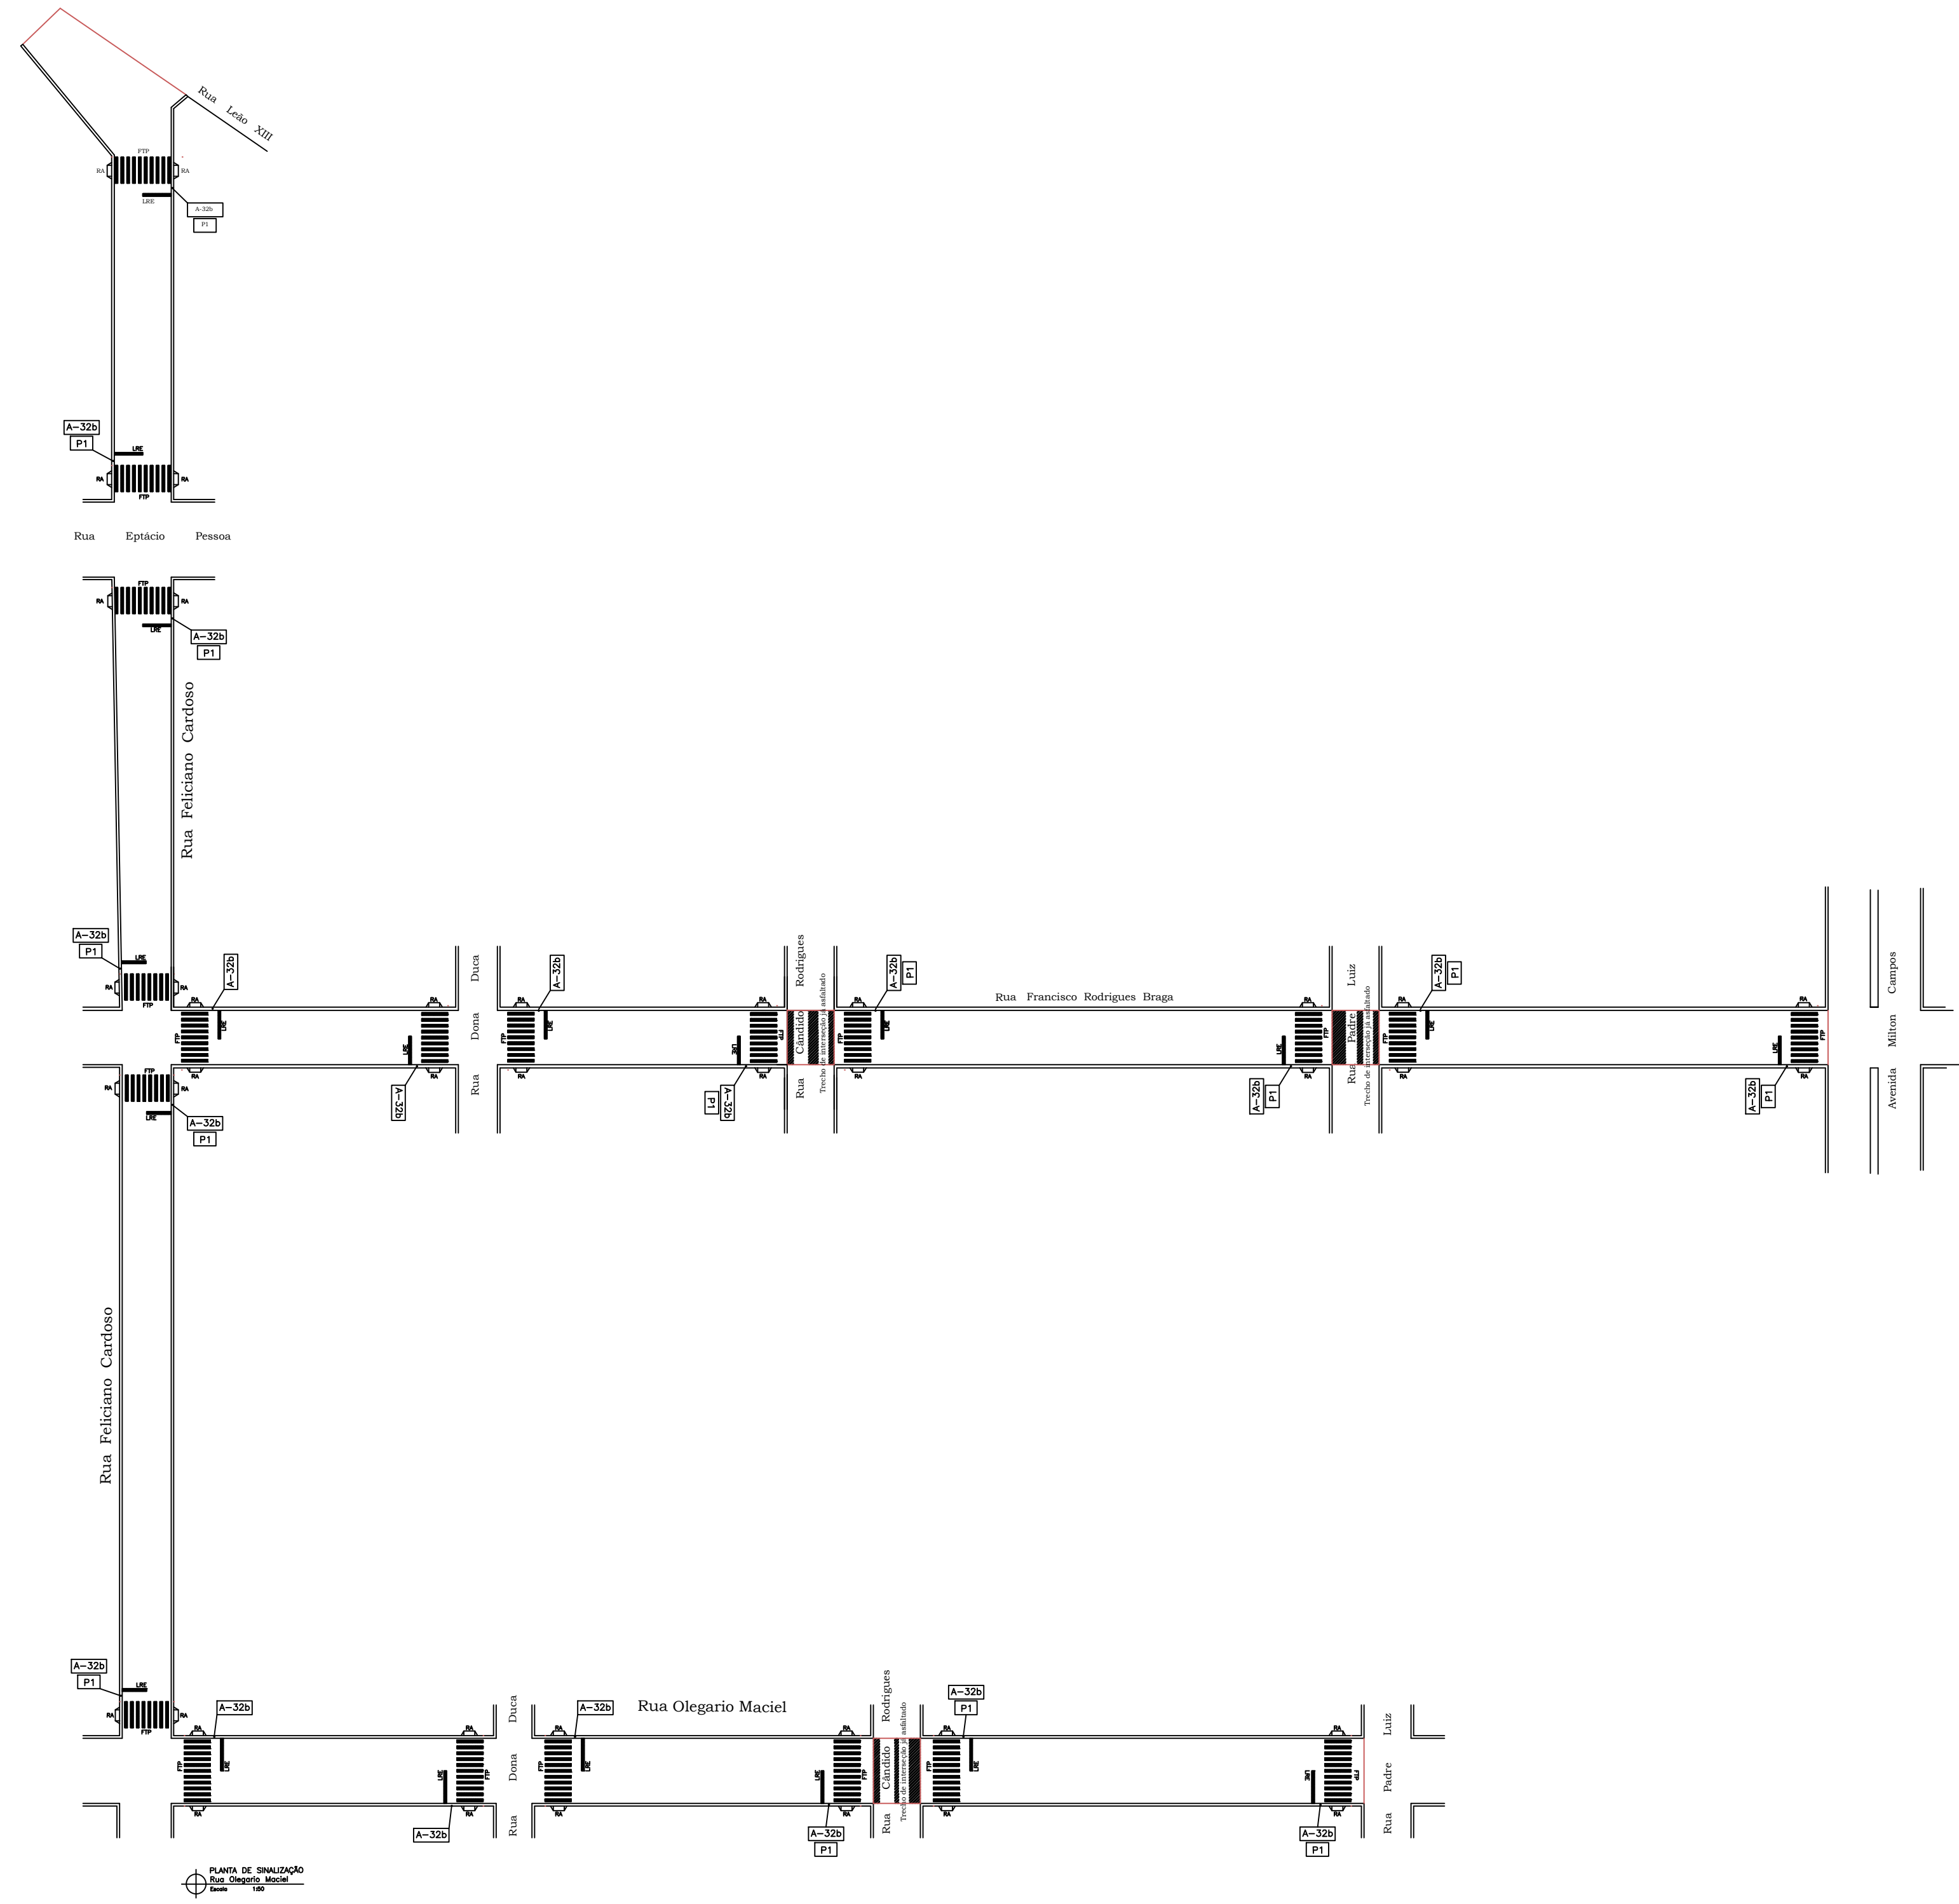

PALNTA DE SINALIZAÇÃO  
Rua Feliciano Cardoso  
Rua Francisco Rodrigues Braga  
Rua Olegário Maciel

Escala 1:500

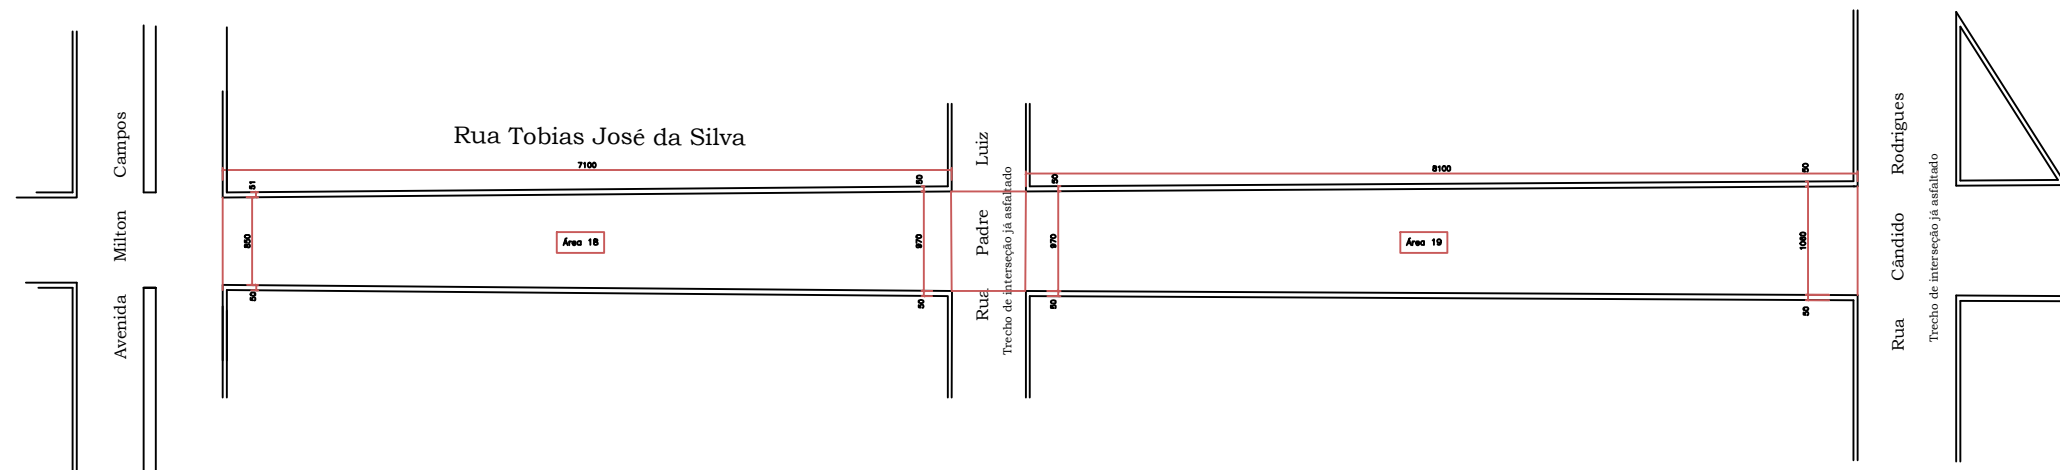

PALNTA DE SINALIZAÇÃO  
Rua Tobias José da Silva  
Escala 1:500

OBSERVAÇÕES:

REVISÕES:

RESPONSÁVEL TÉCNICO:

Ricardo F. Poltronieri  
CREA 78.407 D/MG

PREFEITO

Jurai Francisco Santana  
Prefeito Municipal de Estrela do Indaiá/MG

DATA

maio 2026

PREFEITURA MUNICIPAL:

ESTRELA DO INDAIÁ

VISTO PREFEITO:

VISTO SEC. OBRAS:

PROJETO:

RECAPEAMENTO ASFALTICO EM CBUQ

CONTEUDO:

Planta de área  
Planta de sinalização

ESCALA:

INDICADA

ÁREA PAVIMENTAÇÃO:  
7.459,08 m²

SARUETA / MEIO FIO

FOLHA:

01/02