



R1 - PLaca de sinalização PARE




PI - Placa de identificação de rua

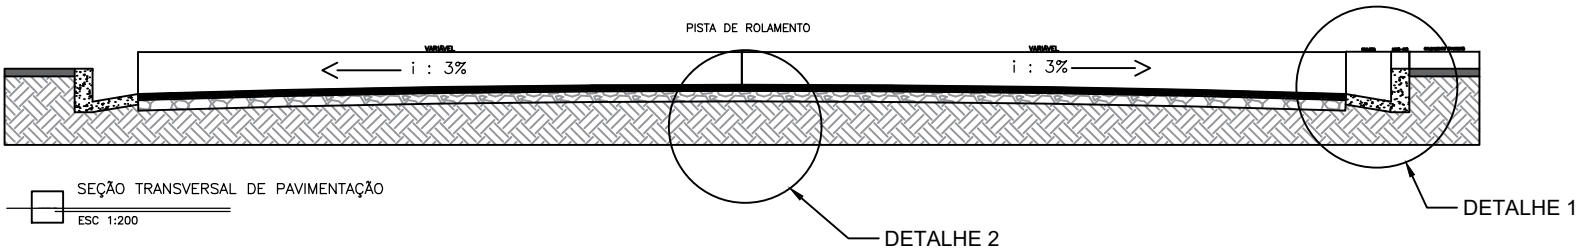


SEÇÃO TRANSVERSAL DE PAVIMENTAÇÃO
ESC 1:200

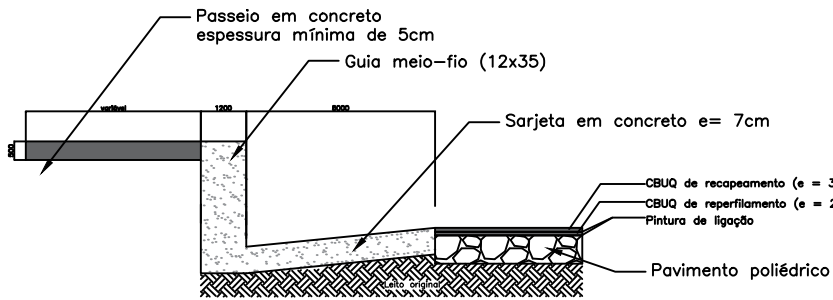

DETALHE 1
ESC 1:10

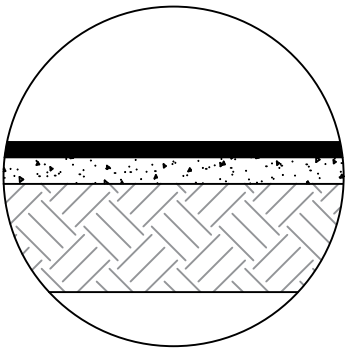

DETALHE 2
ESC 1:10

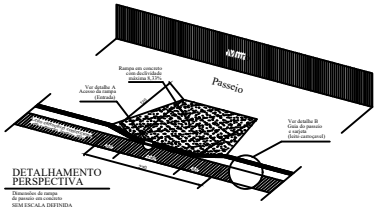

- CAPA ASFÁLTICA EM CBUQ
- PAVIMENTO POLIÉDRICO
- LEITO ORIGINAL

USO DA PREFEITURA	 <p>PREFEITURA ESTRELA DO INDAIA Adm. 2025/2028 Cuidando da nossa gente e fazendo Estrela brilhar!</p>	
	<h2>RECAPEAMENTO ASFÁLTICO EM CBUQ</h2>	
	PEÇAS GRÁFICAS: PLANTA DE DECOMPOSIÇÃO DE ÁREAS DETALHES PLANTAS DE SINALIZAÇÃO	
	PREFEITO: JURACI FRANCISCO SANTANA Prefeito Municipal de Estrela do Indaia	
ENDEREÇO DA OBRA: AVENIDA FRANCISCO CAMPOS, RUA GOVERNADOR JUSCELINO, RUA WALDEMAR JOSÉ DA SILVA, PRAÇA ADJAME SILVA - CENTRO - ESTRELA DO INDAIA/MG		FOLHA: 01/03
RESPONSÁVEL TÉCNICO: BRUNA APARECIDA DOS SANTOS RODRIGUES ENGENHEIRA CIVIL - CREA 207.920/0		DATA: MAIO/2026
DESENHO/ ACAD: BRUNA APARECIDA DOS SANTOS RODRIGUES TEL. (31) 9 88334721	ESCALA: INDICADA	OBSERVAÇÕES: 1) QUALQUER MODIFICAÇÃO NESSE PROJETO DEVE AUTORIZAÇÃO DO RESPONSÁVEL TÉCNICO PELO MESMO, SOB PENA DE BAIXA DA ART