





Planta Térreo  
1:50

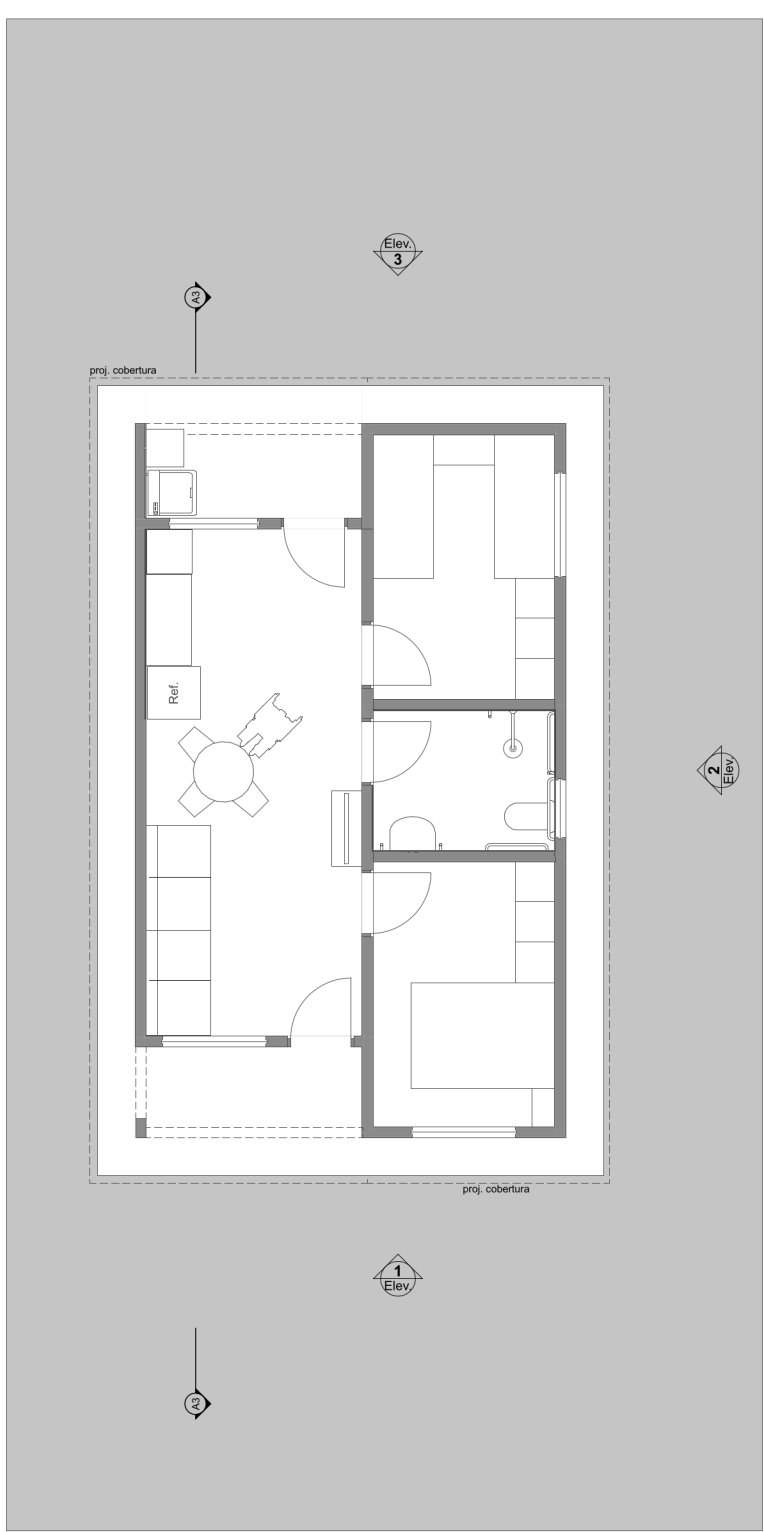



LAYOUT  
1:100

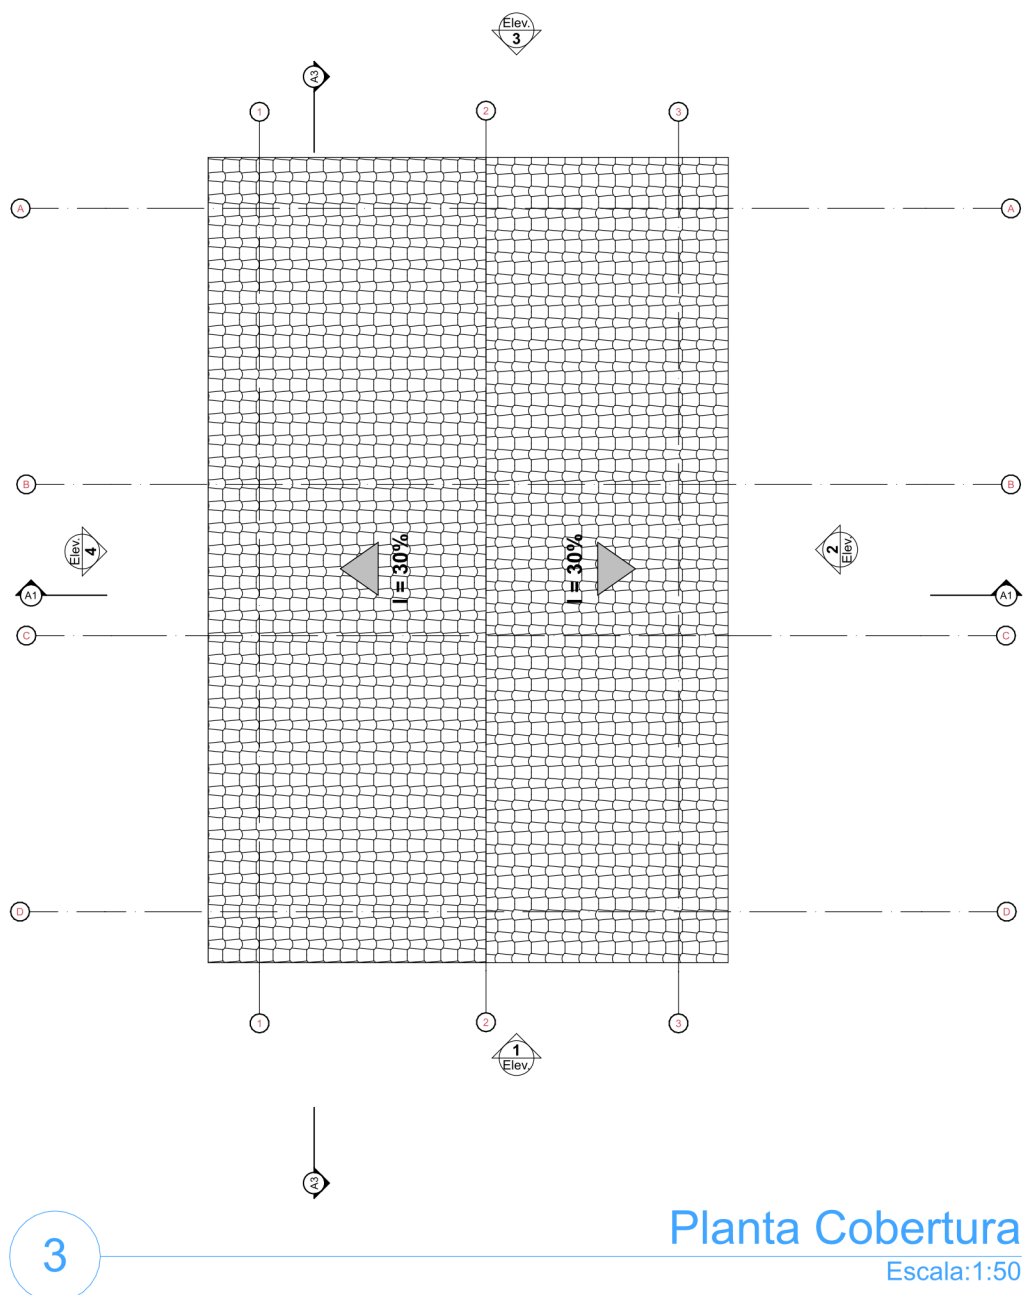


Planta Cobertura  
Escala:1:50

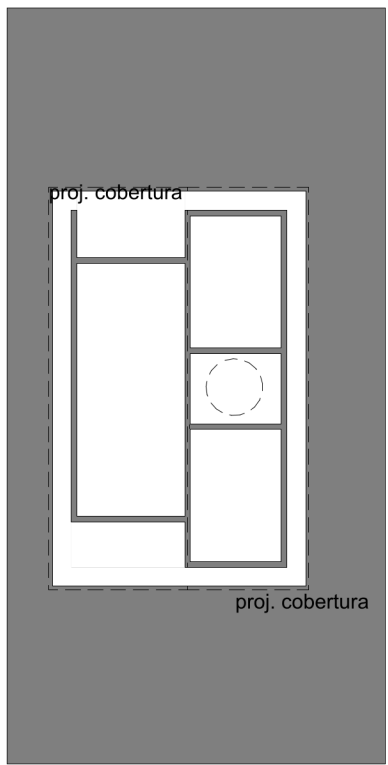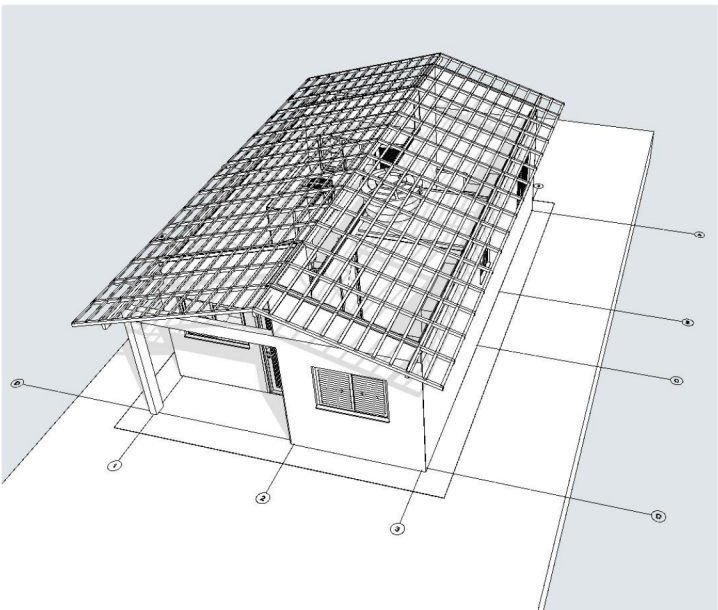


Implantação  
Escala:1:200

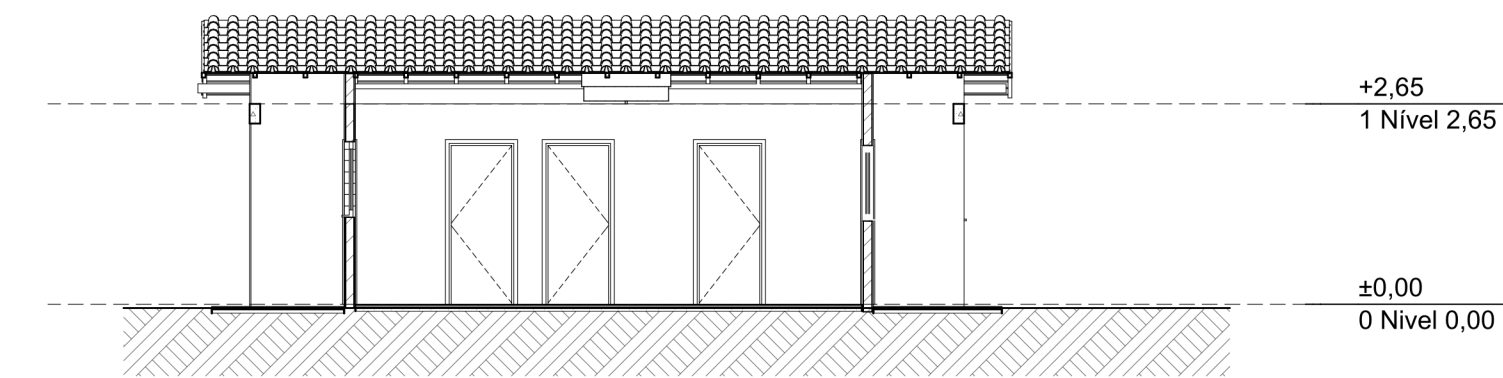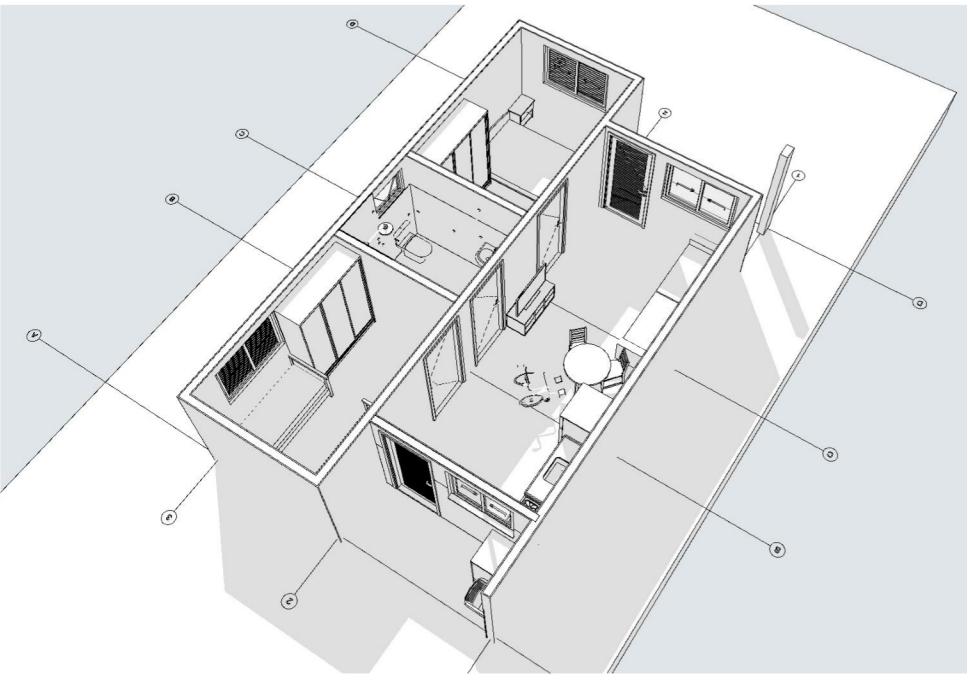

Elevação Frontal  
1:100

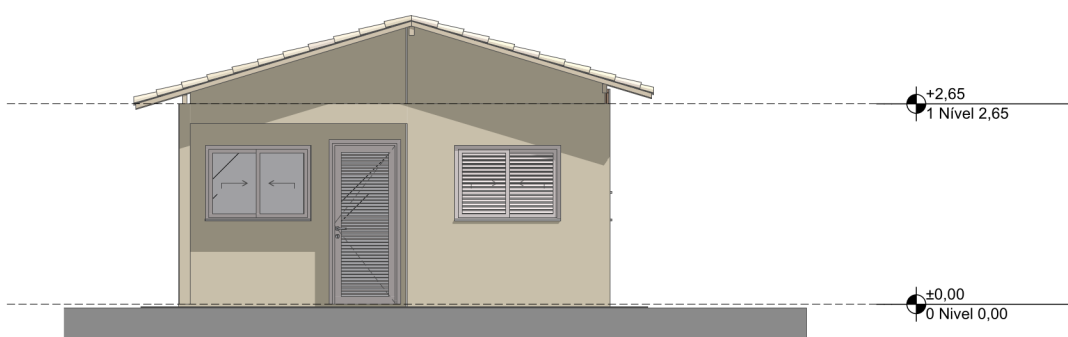


Lateral Direita  
1:100

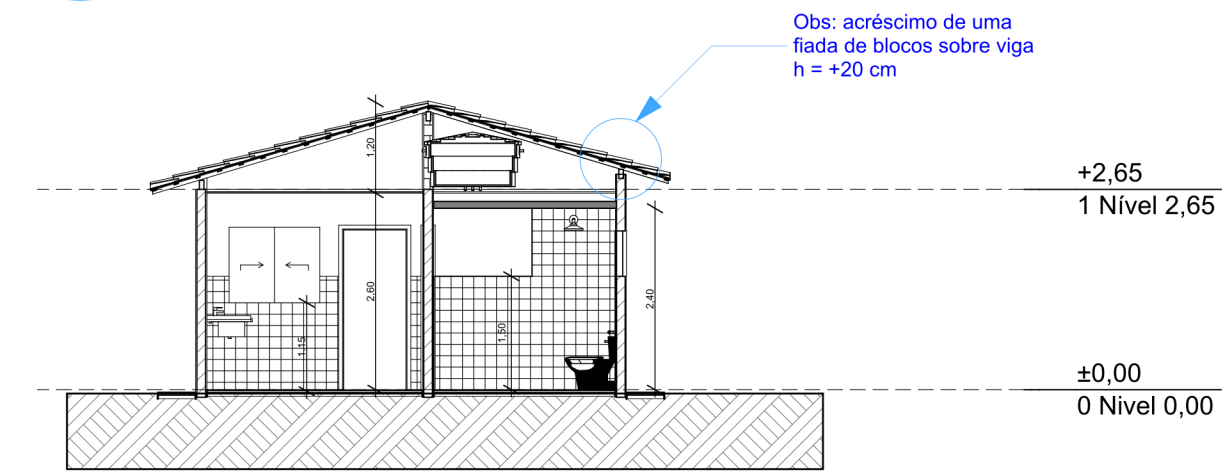


Obs: acréscimo de uma  
filada de blocos sobre viga  
h = +20 cm

Corte  
1:100

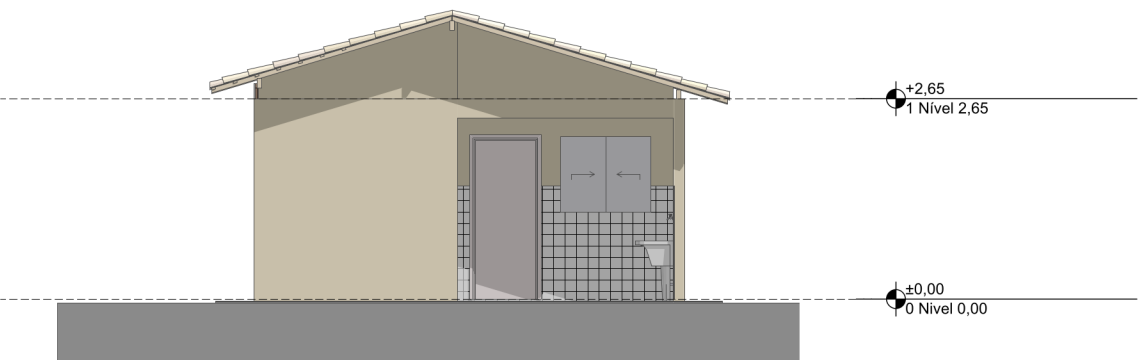

Elevação Posterior  
1:100

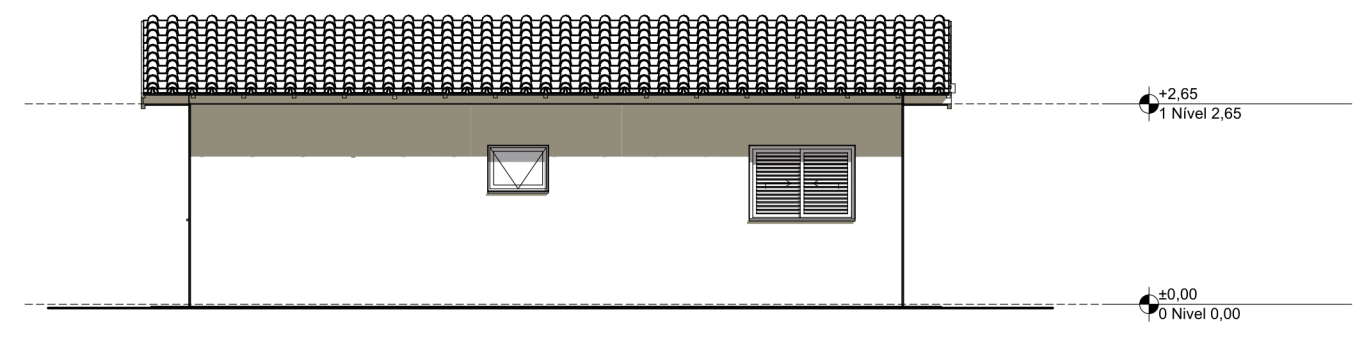

Lateral Esquerda  
1:100



PROJETO  
**FNHIS SUB-50**

ENDEREÇO  
Rua / Av. XXX Nome da cidade XX NNNNN-NNN Brasil

CIDADE  
Nome da cidade

ESTADO  
XX

CLIENTE  
#Nome Completo do Cliente

ARQUITETO  
CAIXA  
#Nº Registro do Projetista

FASE PROJETO  
PL | Projeto Legal

ESCALA  
1:50, 1:200, 1:100, 1:1

DIMENSÃO DA FOLHA  
A1

CONTEÚDO  
Plantas

RESPONSÁVEL  
CAIXA

DATA  
21/10/2025

REVISÃO  
01