
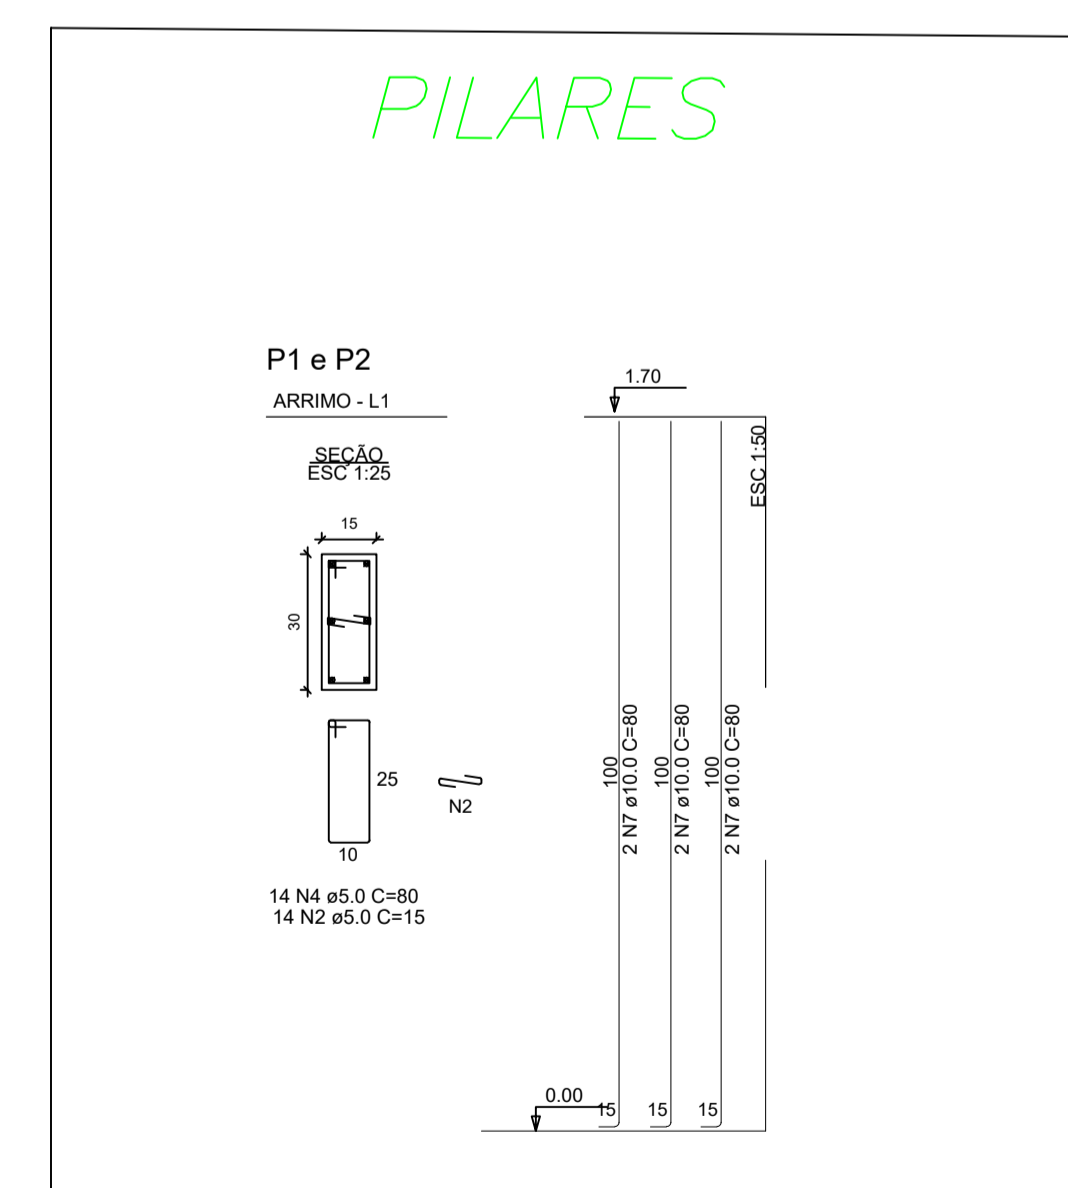
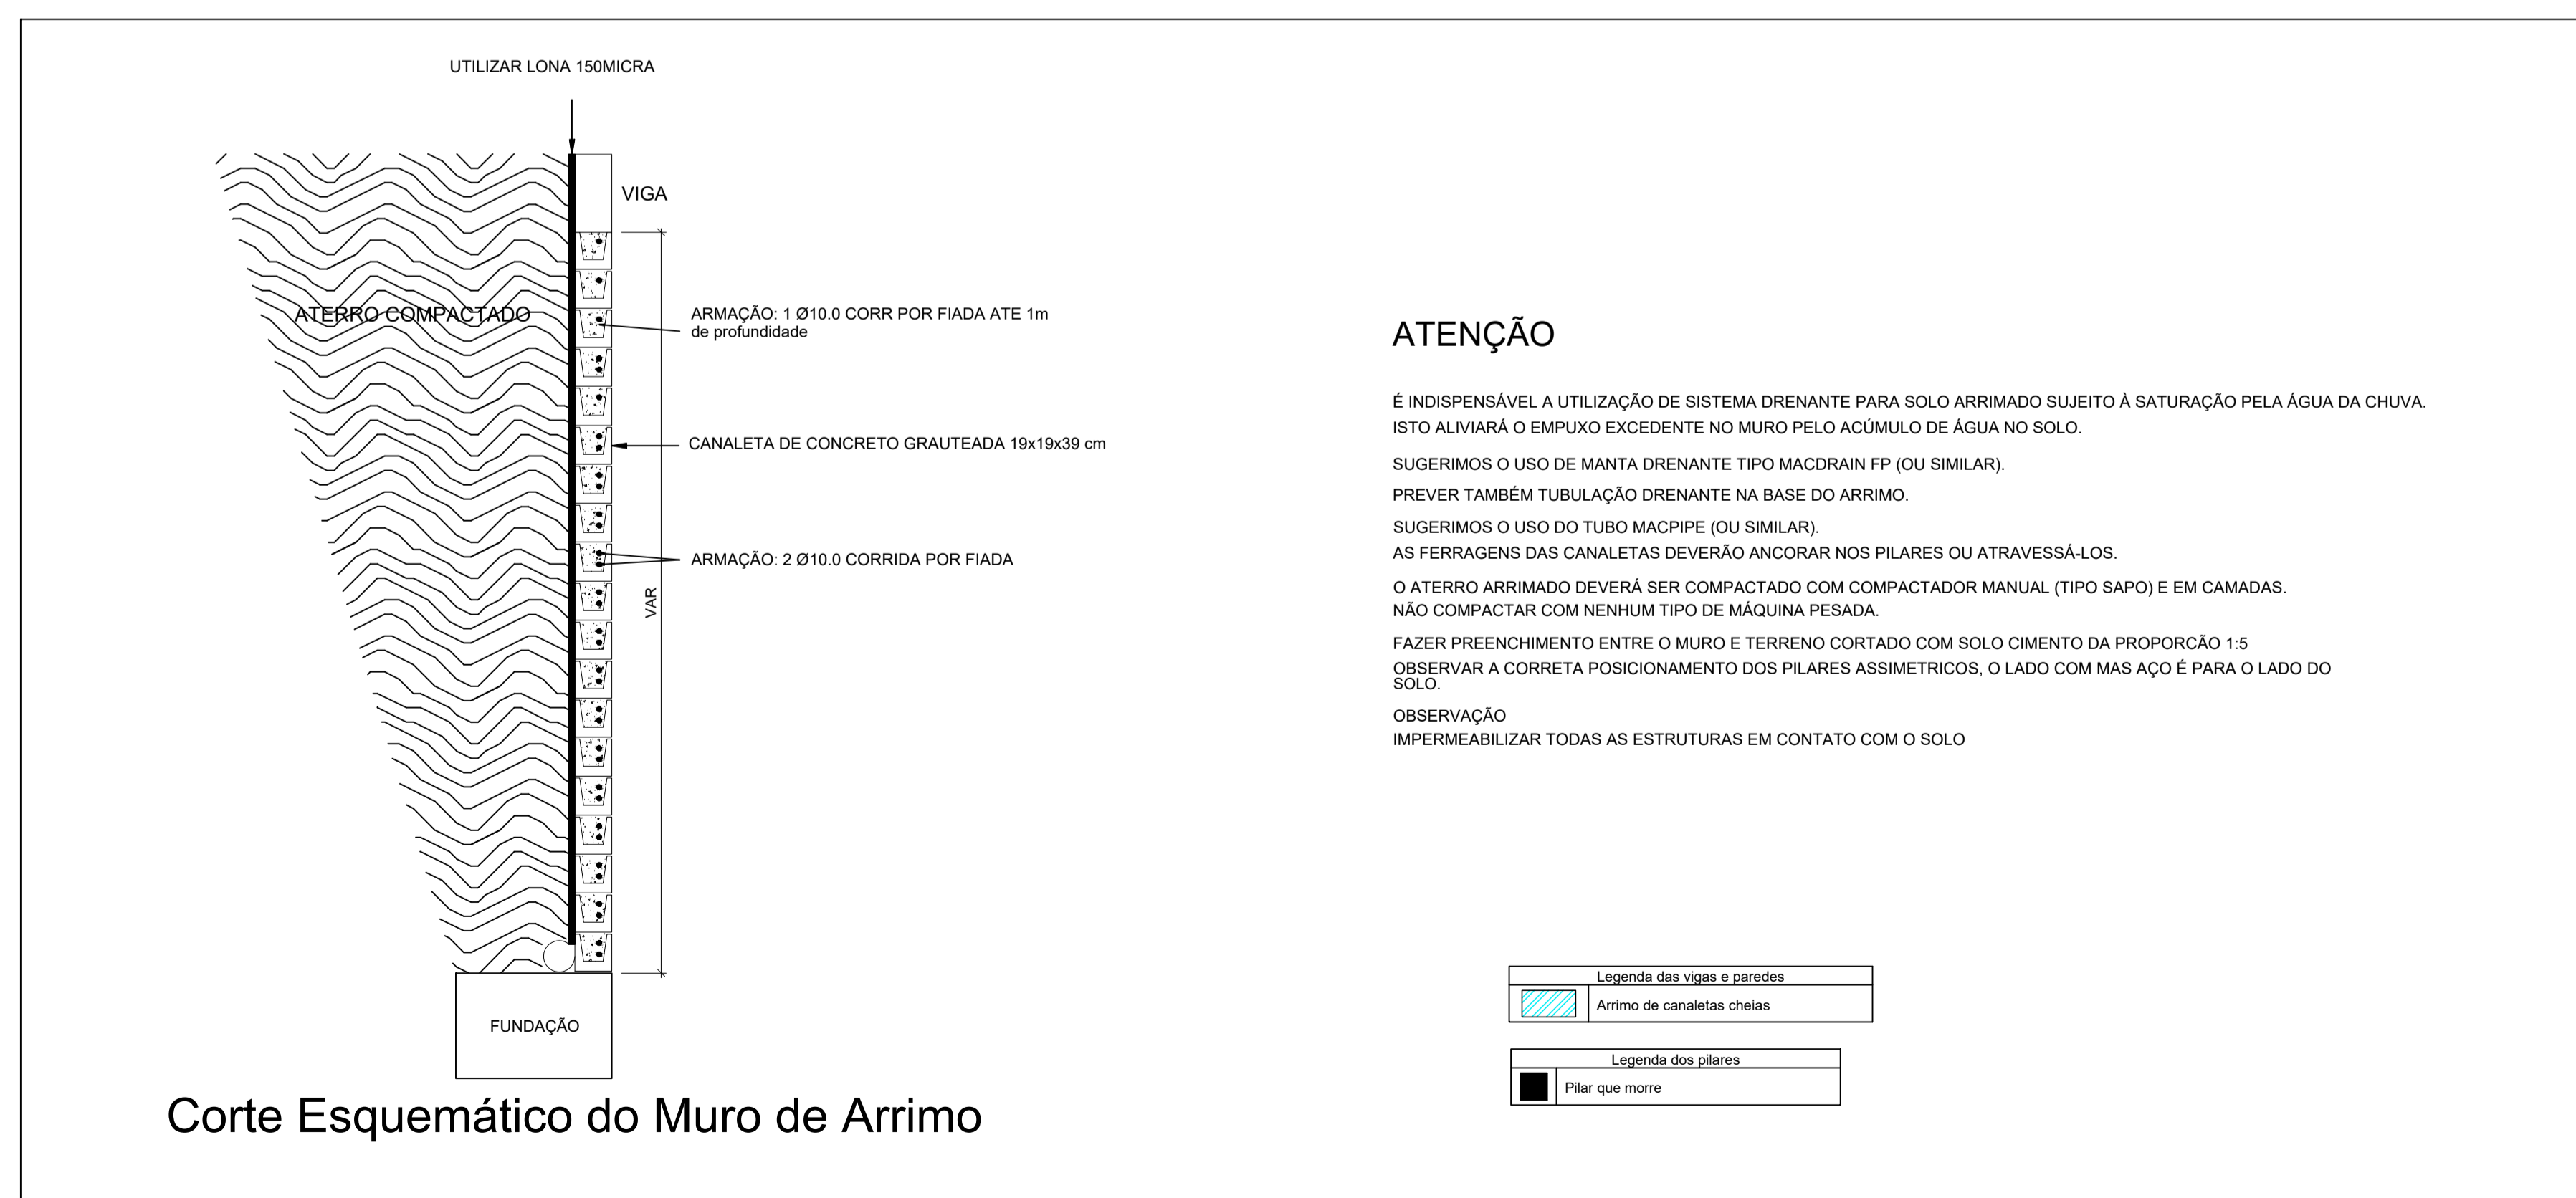
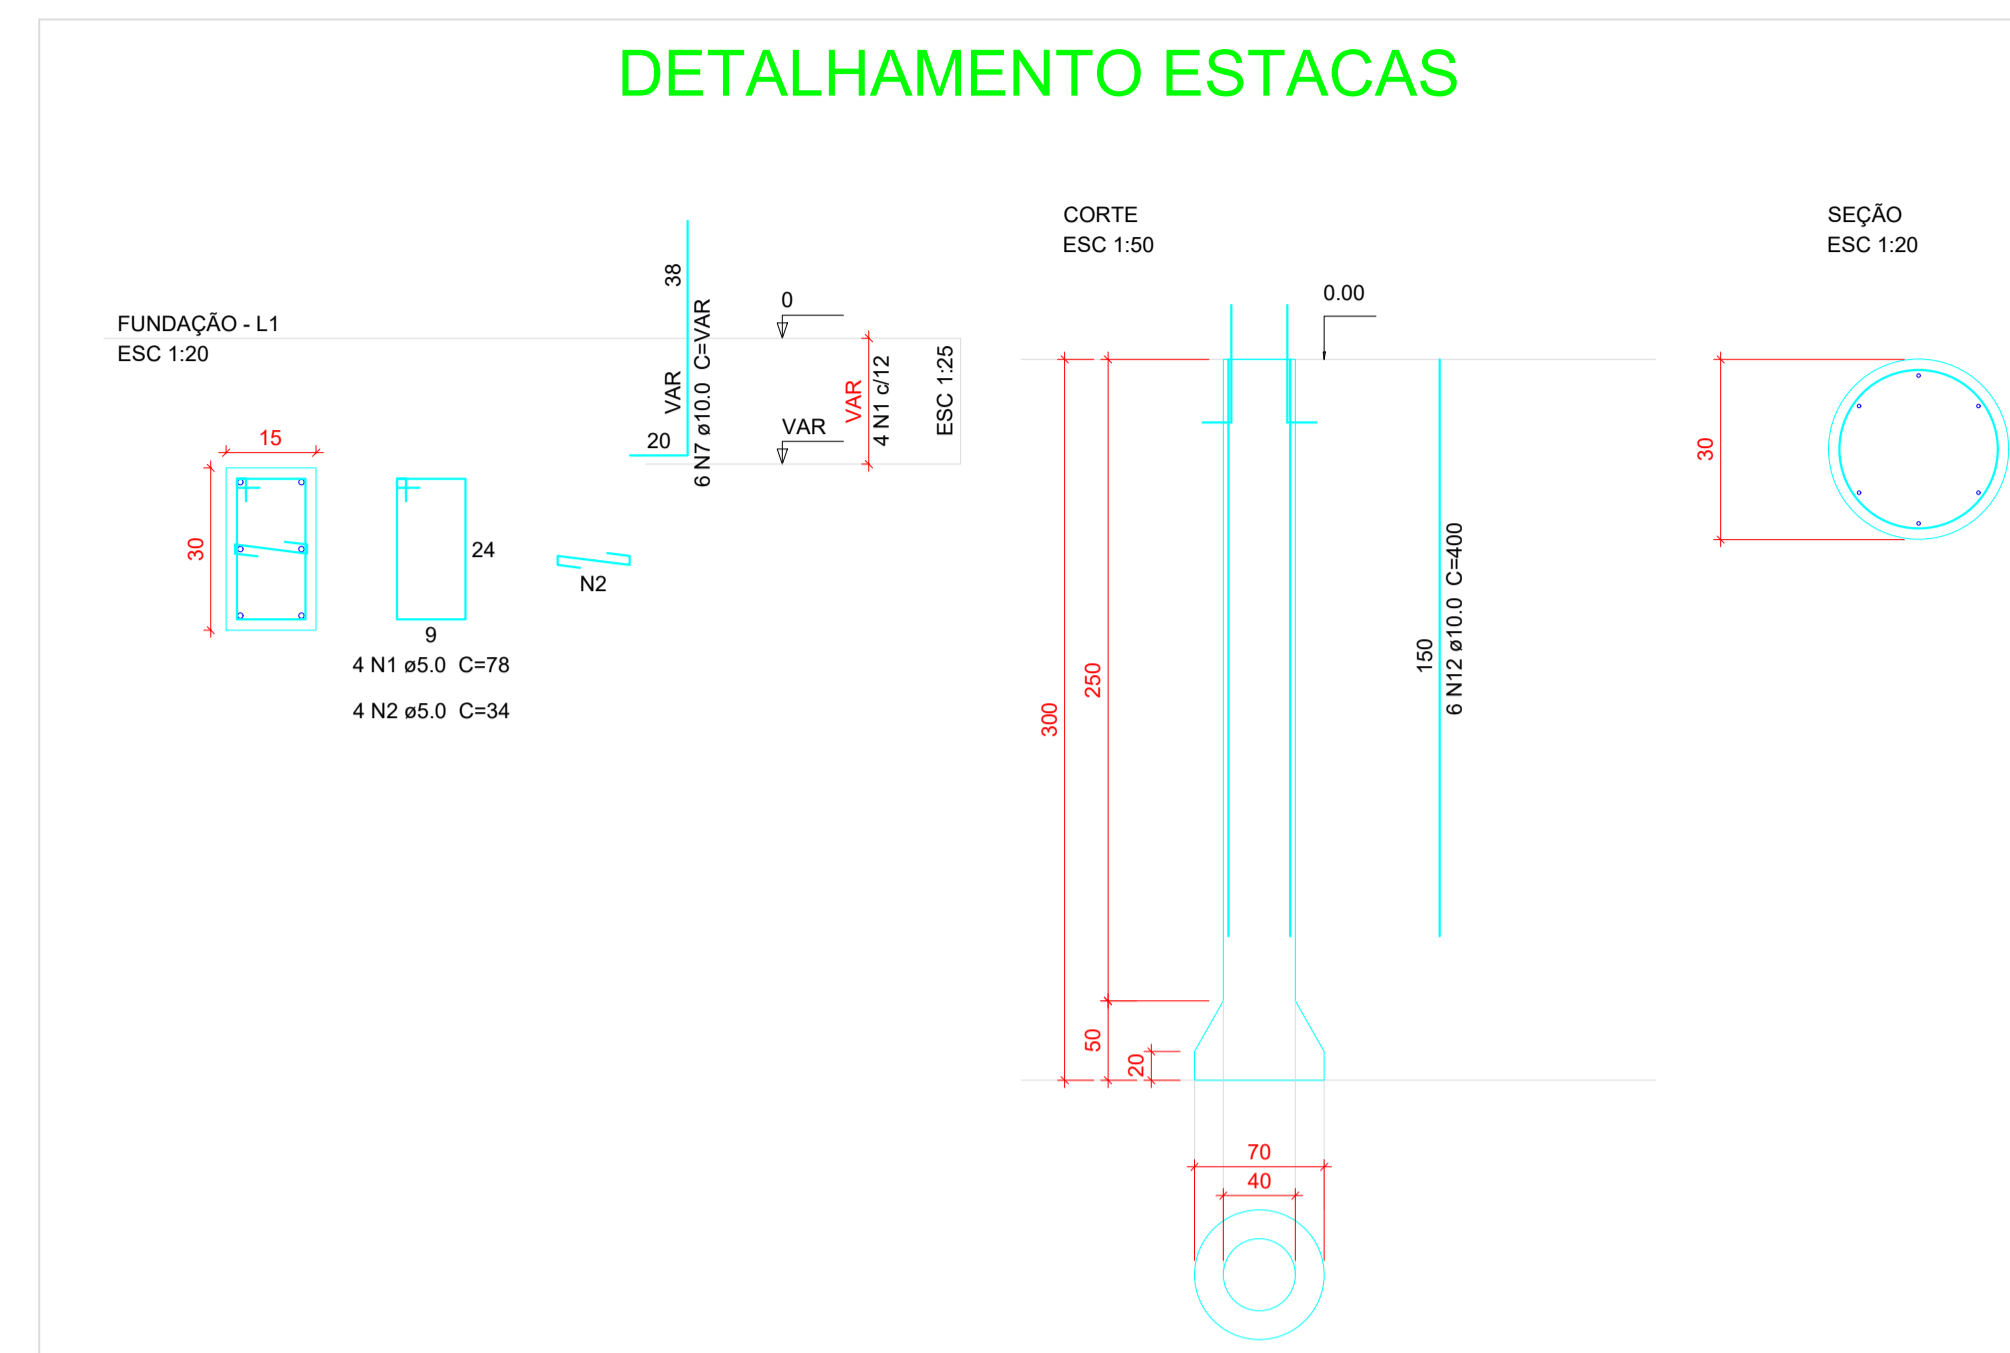


ESTRUTURAL E MURO DE ARRIMO

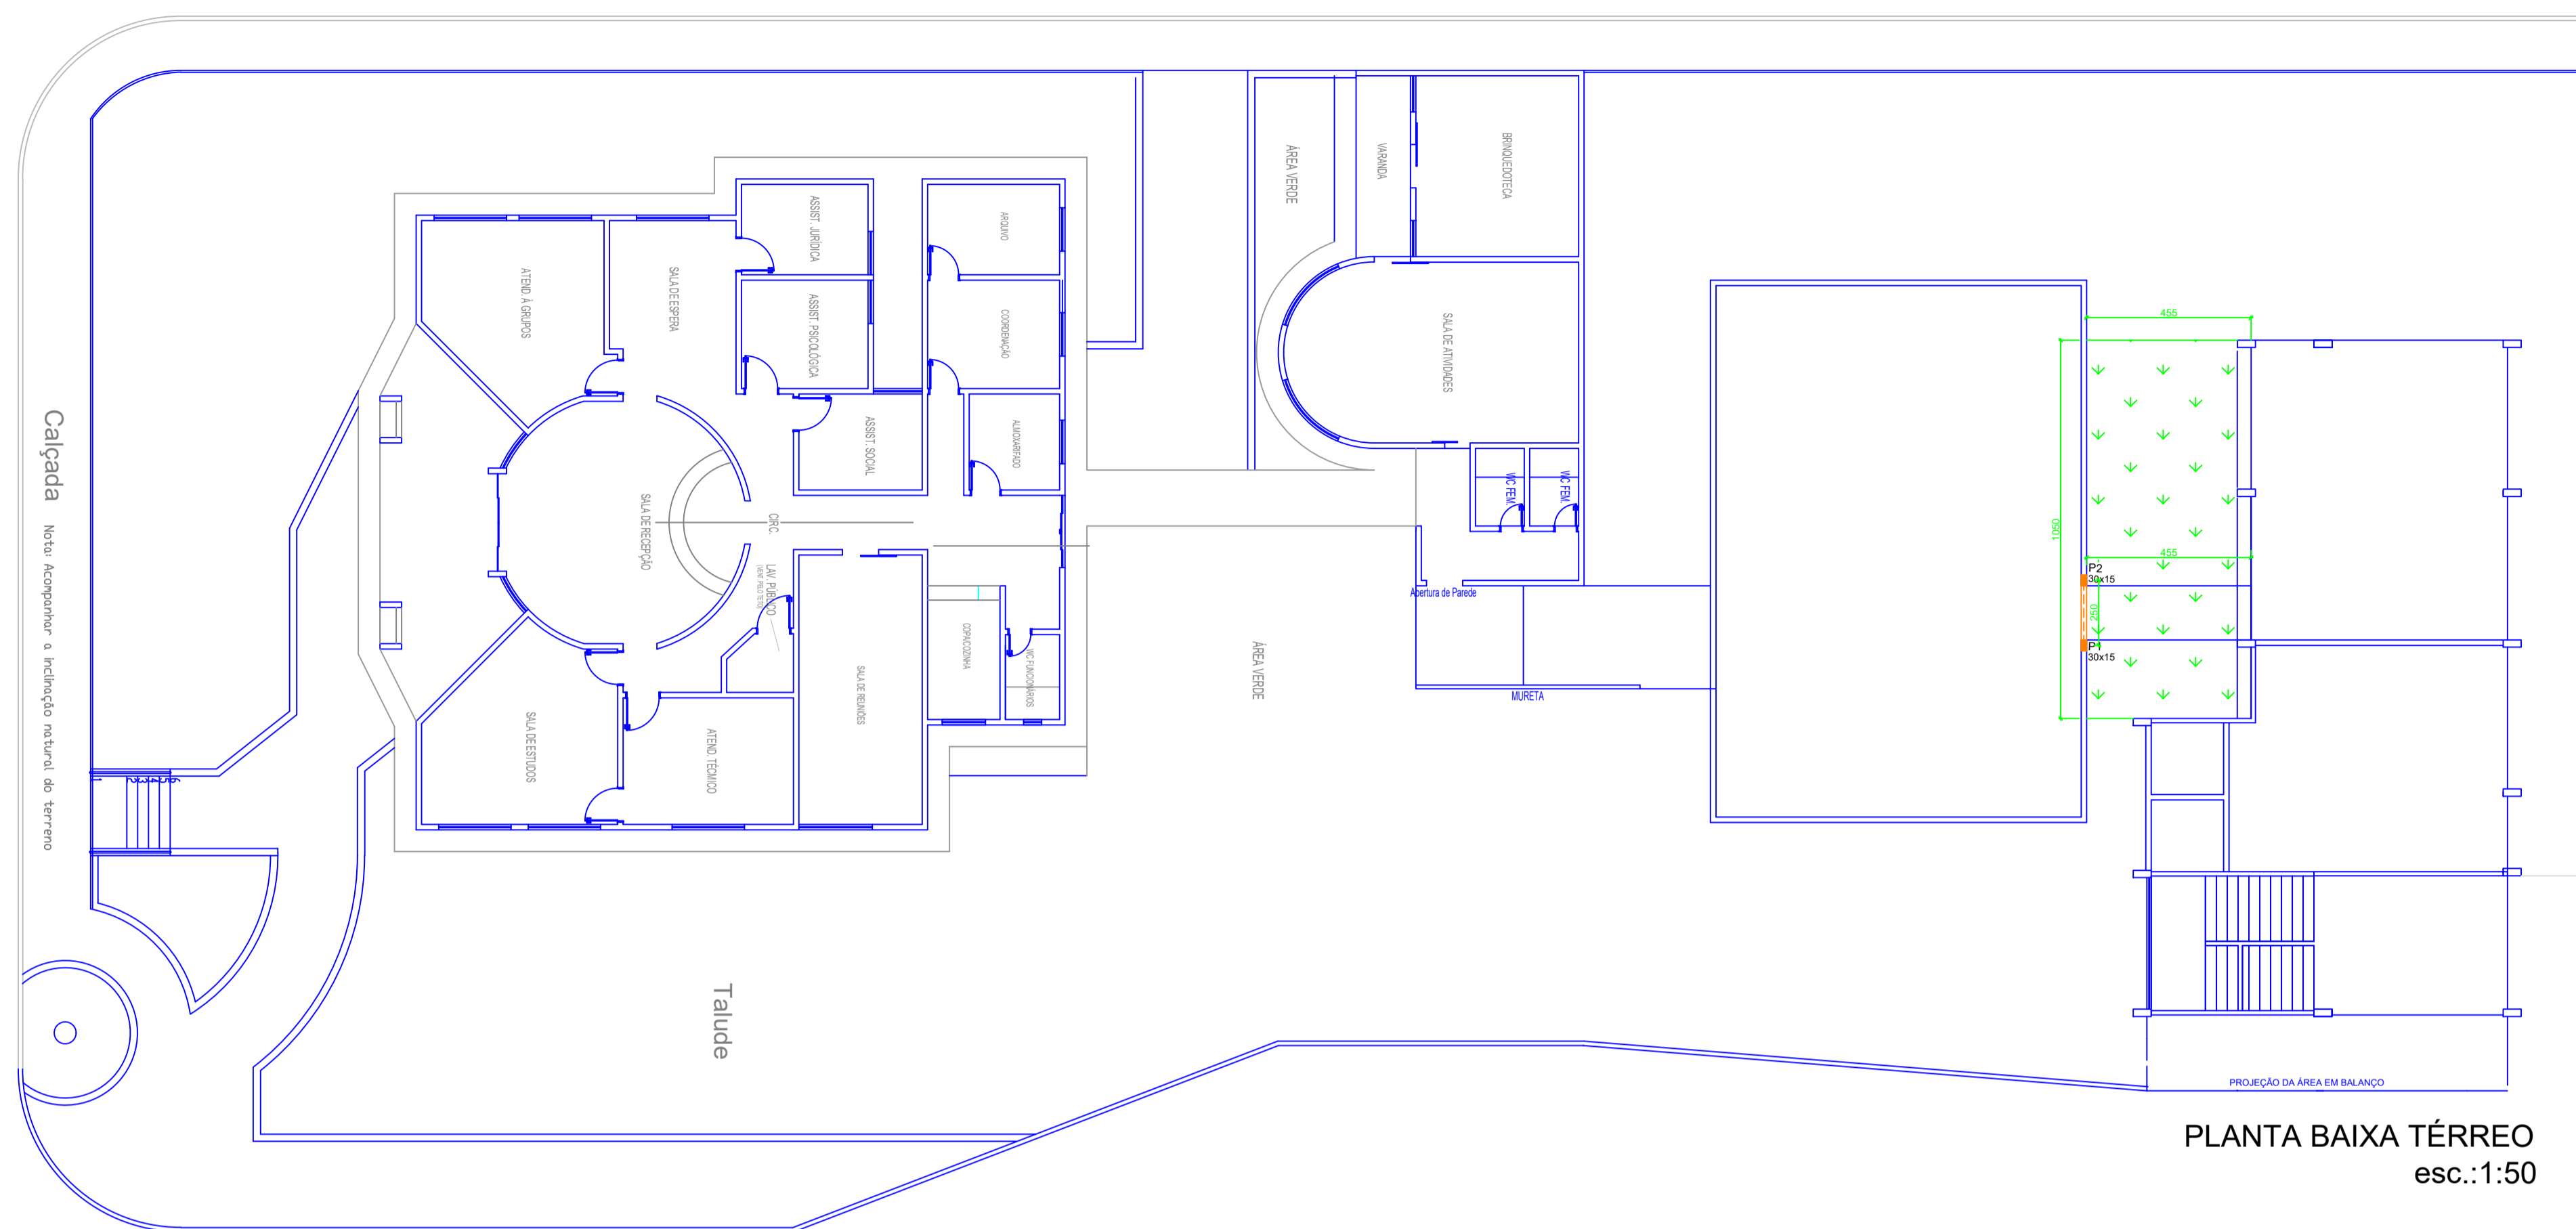

PREFEITURA MUNICIPAL DE CERES				
PRAÇA CÍVICA, S/N, CENTRO, CERES-GO FONE: 3307-7600 / 3307-7618 www.ceres-go.gov.br				
MURO ARRIMO	Nota:	REFORMA CRAS		
	Aprovação:			
	Destinação:	Escala:	Versão:	Data:
	PROJETO ESTRUTURAL REFORMA CRAS	INDICADA	01	DEZEMBRO/2025
Assinaturas:	Proprietário: _____			
	PREFEITURA MUNICIPAL DE CERES CNPJ: 01.131.713/0001-57			
A.P. e R.T.:	LEONARDO RODRIGUES DA SILVA ENG° CIVIL CREA 1019934190D-GO			
Endereço:	SETOR CENTRO CERES - GO			
Áreas:	Desenho:	Planilha:		
Área do Terreno: 1.936,73m² Construída: 731,01m²	Leonardo Rodrigues Fone: 629 3307-7618	01/01		