INSTALAÇÕES ELETRICAS

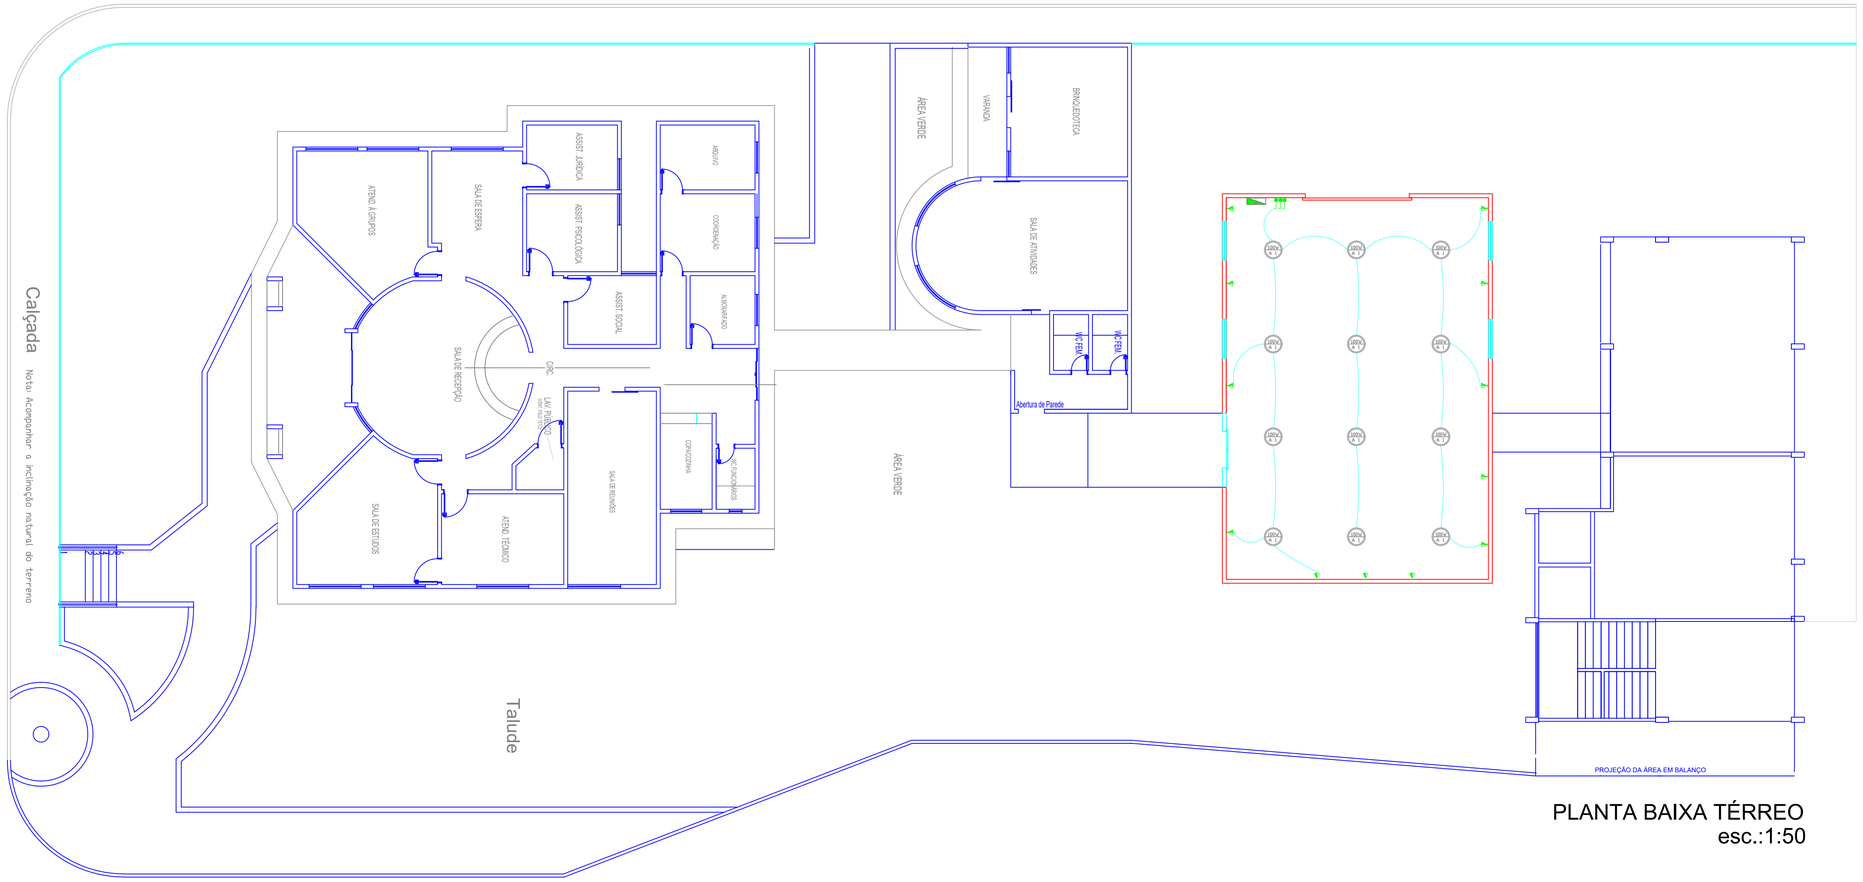

PLANTA BAIXA TÉRREO
esc.:1:50

L E G E N D A

- Quadro de distribuição
- Tomada universal 2P a 0,30m do piso
- Tomada universal 2P a 1,10m do piso
- Tomada universal 2P+T a 2,20m do piso
- Interruptor simples 1 tecla - 1,10m do piso
- Interruptor simples 2 teclas - 1,10m do piso
- Luminária fluorescente 1 lâmpada 100 W
- Refletor
- Aterramento
- Neutro
- Fase
- Retorno

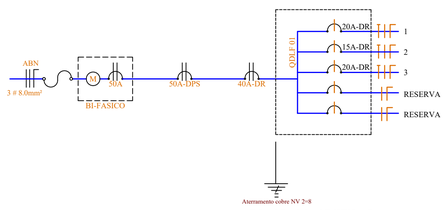

DIAGRAMA UNIFILAR
SEM ESCALA

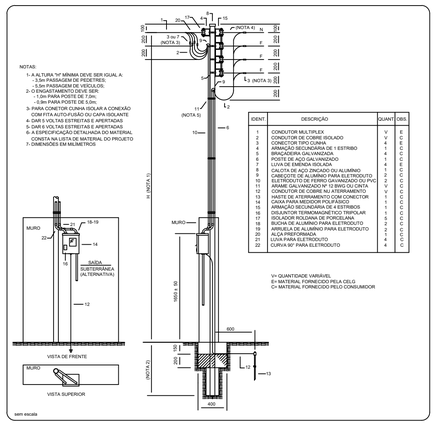

POSTE CIRC. AÇO - MED. 4 FIOS MURO - CABO MULTIP.- SAÍDA AÉREA

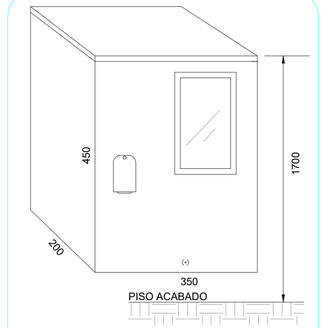

NOTAS:
1- A ESPECIFICAÇÃO DETALHADA DOS COMPONENTES É INDICADA NA LISTA DE MATERIAIS DO PROJETO
2- DIMENSÕES EM MILÍMETRO

sem escala

PREFEITURA MUNICIPAL DE CERES

PRAÇA CÍVICA, S/Nº, CENTRO, CERES-GO
FONE: 3307-7600 / 3307-7618
www.ceres.go.gov.br

GALPÃO DANÇA

Nota:
REFORMA CRAS

Aprovação:

Destinação:
PROJETO ESTRUTURAL
REFORMA CRAS

Escala:
INDICADA

Versão:
01

Data:
DEZEMBRO/2025

Assinaturas:

Proprietário:
PREFEITURA MUNICIPAL DE CERES
CNPJ: 01.131.713/0001-57

A.P. e R.T.:
LEONARDO RODRIGUES DA SILVA
ENGº CIVIL CREA 1019934190/D-GO

Endereço:
SETOR CENTRO
CERES - GO

Áreas:
Área doTerreno: 1.936,73m²
Construída: 731,01m²

Desenho:
Leonardo Rodrigues
Fone:(62) 3307-7618

Prancha:
03/03