ESTRUTURA METALICA

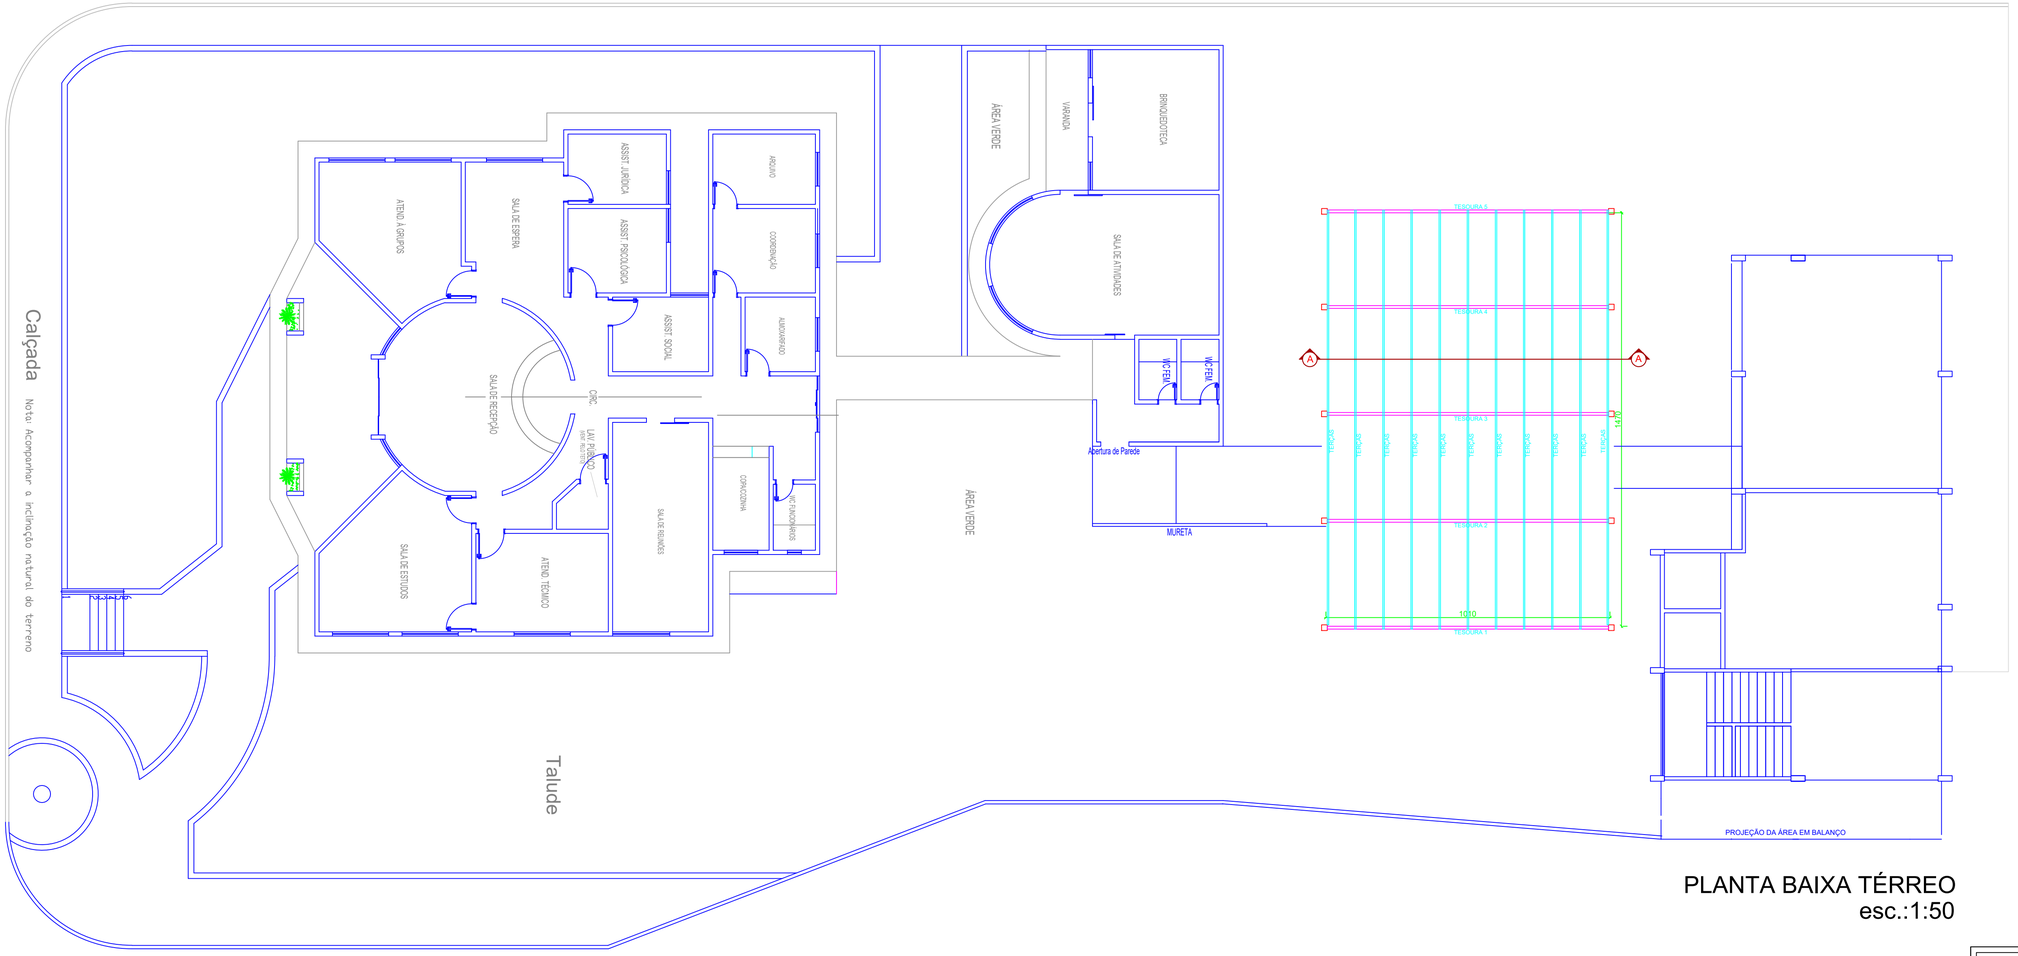

PLANTA BAIXA TÉRREO
esc.:1:50

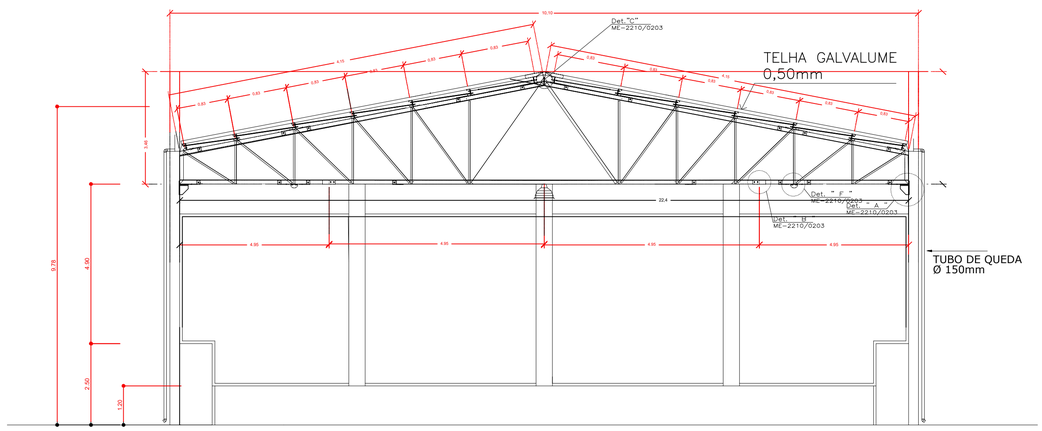

CORTE AA
esc.:1:50

PREFEITURA MUNICIPAL
DE CERES

PRAÇA CÍVICA, S/N°, CENTRO, CERES-GO
FONE: 3307-7600 / 3307-7618
www.ceres.go.gov.br

GALPÃO DANÇA

Nota:
REFORMA CRAS

Aprovação:

Destinação:
PROJETO ESTRUTURAL
REFORMA CRAS

Escala:
INDICADA

Versão:
01

Data:
DEZEMBRO/ 2025

Assinaturas:

Proprietário:
PREFEITURA MUNICIPAL DE CERES
CNPJ: 01.131.713/0001-57

A.P. e R.T.:
LEONARDO RODRIGUES DA SILVA
ENG° CIVIL CREA 1019934190D-GO

Endereço:
SETOR CENTRO
CERES - GO

Areas:
Área doTerreno: 1.936,73m²
Construída: 731,01m²

Desenho:
Leonardo Rodrigues
Fone:(62) 3307-7618

Prancha:
02/03