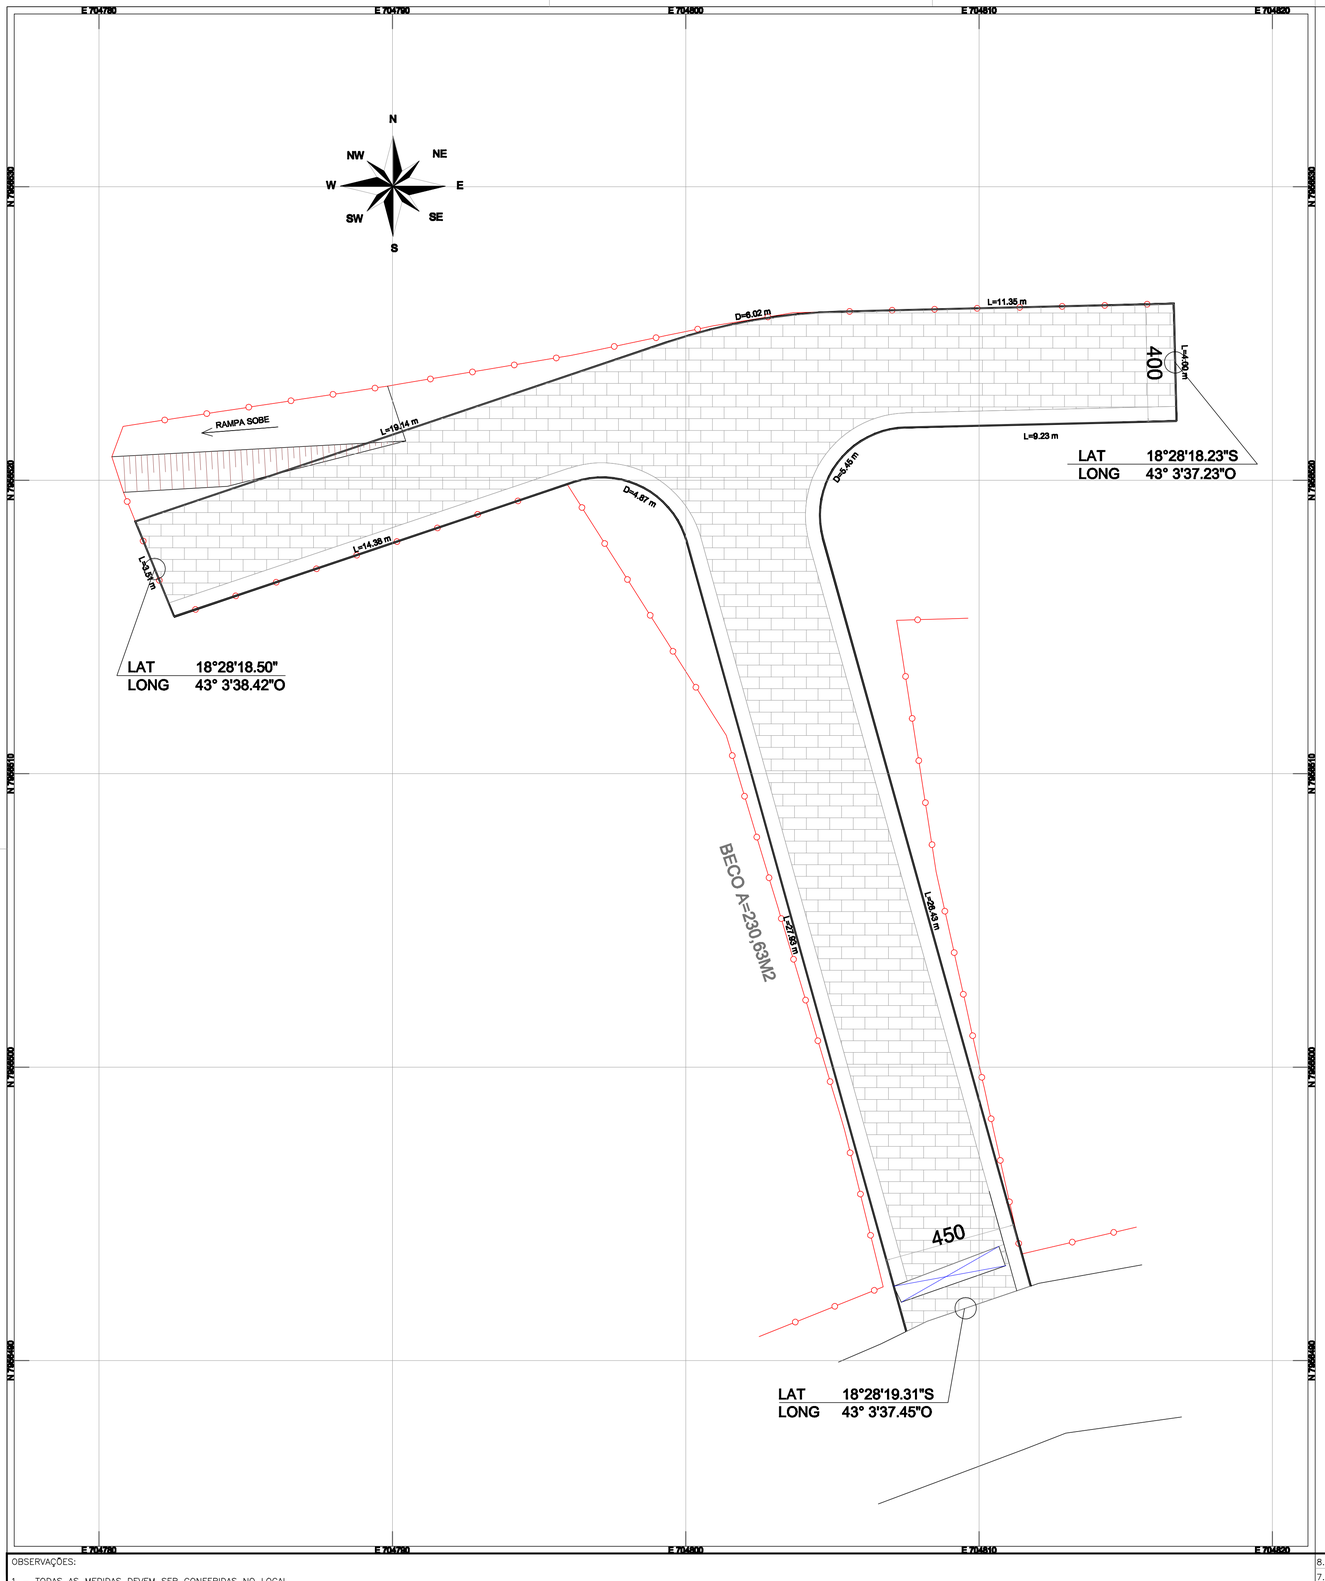

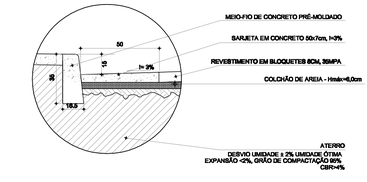

DETALHE 01- MEIO-FIO E SARJETA - PISO INTERTRAVADO
SECÇÃO TIPO ESC: 1/10

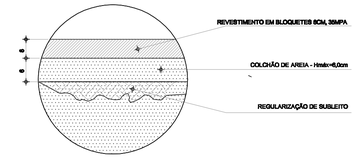

DETALHE 02- CAMADAS DO PAVIMENTO BLOQUETE INTERTRAVADO
SECÇÃO TIPO ESC: 1/10

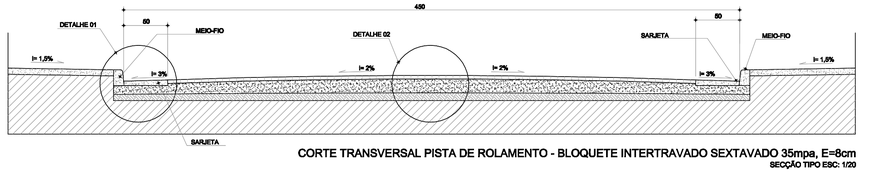

CORTE TRANSVERSAL PISTA DE ROLAMENTO - BLOQUETE INTERTRAVADO SEXTAVADO 35mpa, E=8cm
SECÇÃO TIPO ESC: 1/20

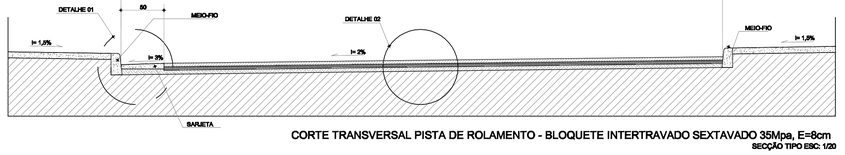

CORTE TRANSVERSAL PISTA DE ROLAMENTO - BLOQUETE INTERTRAVADO SEXTAVADO 35Mpa, E=8cm
SECÇÃO TIPO ESC: 1/20

OBSERVAÇÕES:

1 – TODAS AS MEDIDAS DEVEM SER CONFERIDAS NO LOCAL
2 – COTAS EM CENTIMETROS.

REV.	ALTERAÇÕES	DATA	ASSINATURA
8.			
7.			
6.			
5.			
4.			
3.			
2.			
1.			

MATERLÂNDIA
01-03-1963

PROJETO TÉCNICO DE PAVIMENTAÇÃO
BLOQUETE SEXTAVADO E=8CM, 35MPa
RUA DO BECO

MG20264744626
USO PÚBLICO
FLS 01/01

recepção@pmmaterlandia.mg.gov.br

ROLISON FELIPE DE REZENDE:31632114000188

ROLISON FELIPE DE REZENDE
ENG° CIVIL & AMBIENTAL CREAMG223.609/D
CHEFE DA DIVISÃO DE ENGENHARIA

MARQUES SERAFIM DE PINHO
PREFEITURA MUNICIPAL DE MATERLÂNDIA–CNPJ 18.303.206/0001–56
PÇA FRANCELINO PEREIRA,N°10–CENTRO–MATERLÂNDIA/MG–CEP: 39755–000

REV **R6** DESENHO **RFR** ESCALA1: **200** DATA **FEV/2026** DETALHE **INDICADO**

ABNT 8417X594MM

A1