


LAT 18°28'32.63"S  
LONG 43° 3'48.75"O




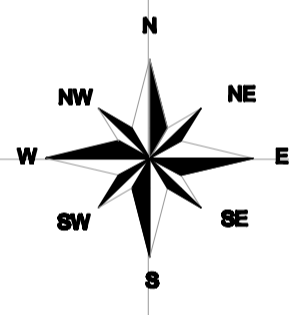


LAT 18°28'14.20"S  
LONG 43° 3'40.65"O

SINAL	CÓD.	NOME	DIMENSÕES / ÁREA
	R-1	Parada Obrigatória	60x60 cm Área = 0.2982 m²/placa

PLACAS DE SINALIZAÇÃO TRÂNSITO

DETALHE 03 - SINALIZAÇÃO VERTICAL  
SEÇÃO TIPO ESC: 1/10

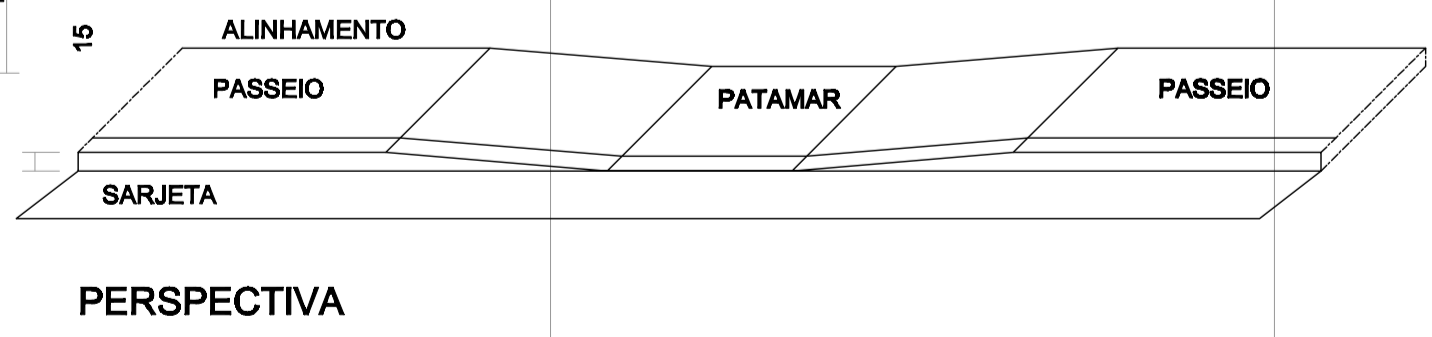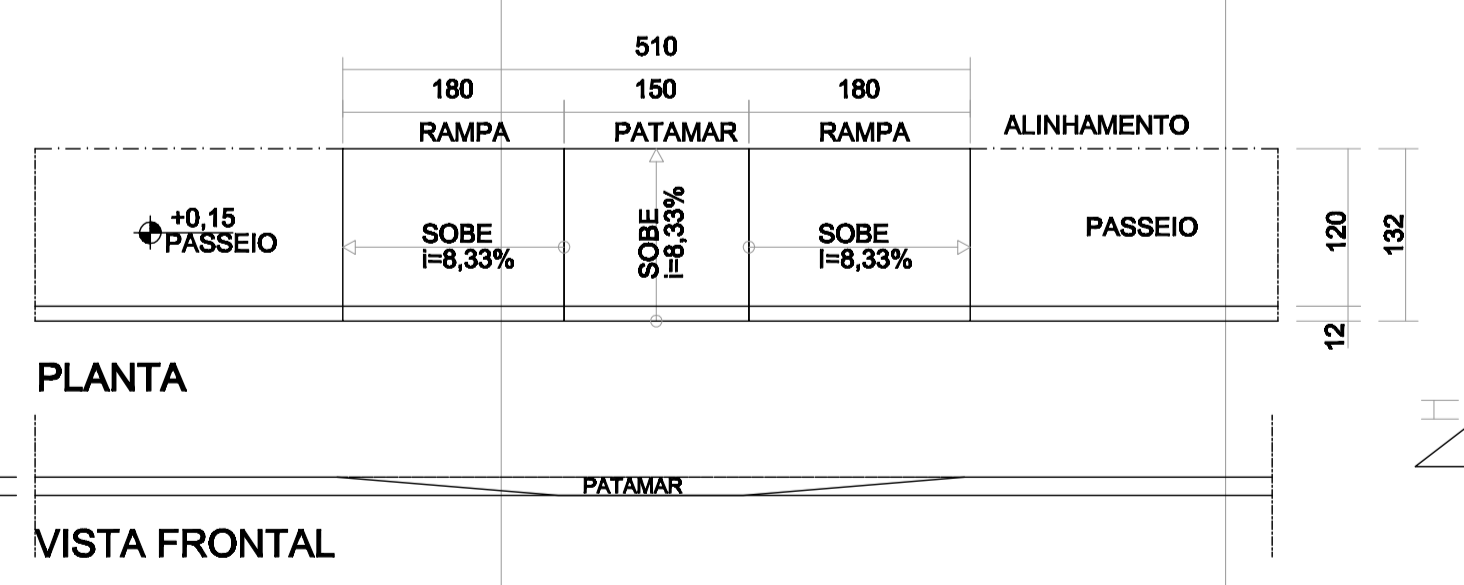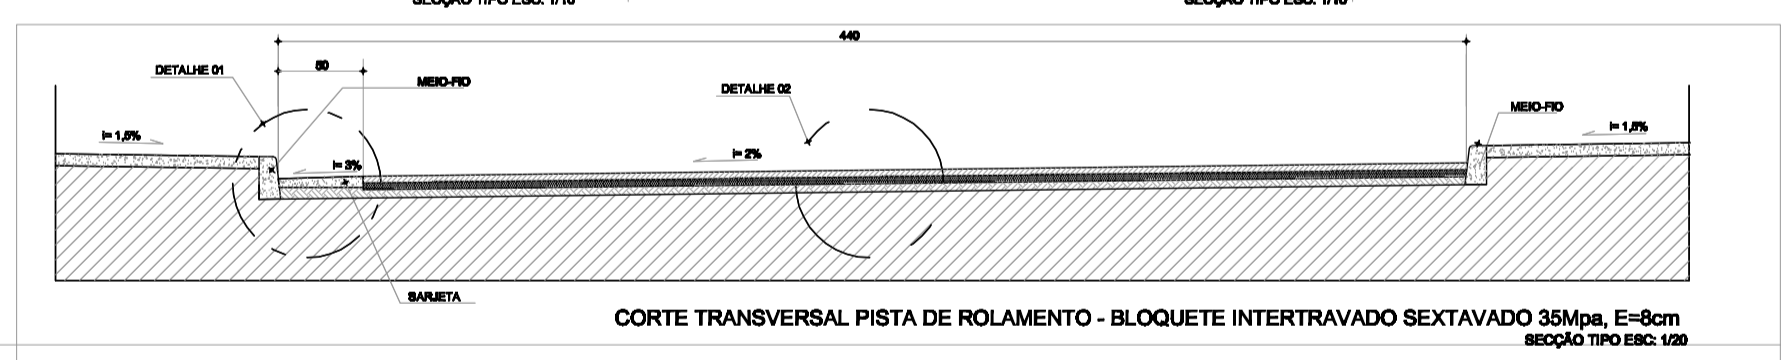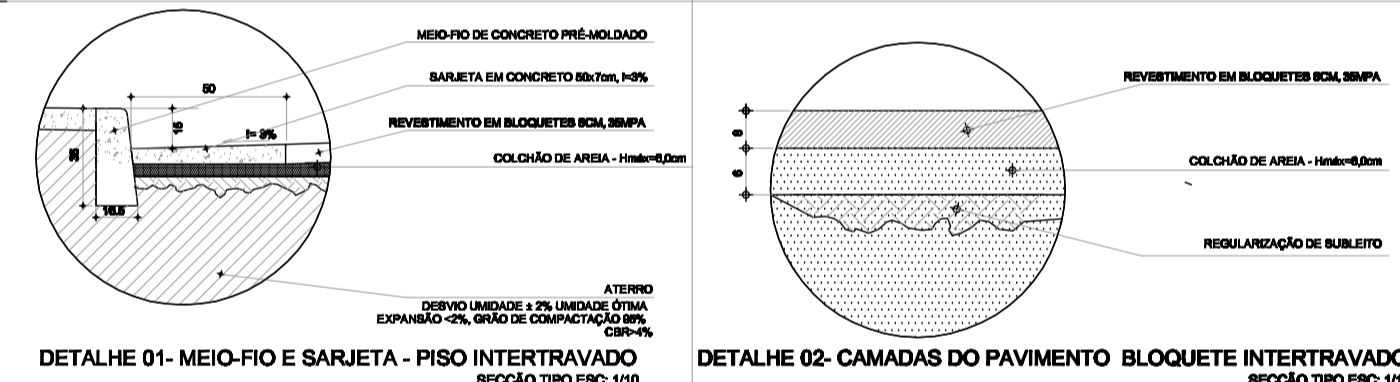

DETALHE "RA" - LOCAÇÃO/RAMPAS DE ACESSÍVEIS TIPO "D"  
SEM ESCALA

OBSERVAÇÕES:  
1 - TODAS AS MEDIDAS DEVEREM SER CONFERIDAS NO LOCAL  
2 - COTAS EM CENTÍMETROS.

LEGENDA

- MEIO-FIO A SER REMOVIDO E REASSENTADO
- MEIO-FIO A SER EXECUTADO ELEVADO Hmax=15CM
- MEIO-FIO REBAIXADO, NÍVEL DO PAV.
- SARJETA
- PONTO NOTÁVEL

REV.	ALTERAÇÕES	DATA	ASSINATURA
8.			
7.			
6.			
5.			
4.			
3.			
2.			
1.			



**PROJETO TÉCNICO DE PAVIMENTAÇÃO**  
**BLOQUETE SEXTAVADO E=8CM, 35MPa**  
RUA DA CACHOEIRA

RECOPIL@matelandia.mg.gov.br

ROLISON FELIPE DE REZENDE  
ENG. CIVIL & AMBIENTAL CREAMG223.609/D  
CHEFE DA DIVISÃO DE ENGENHARIA

MARQUES SERAFIM DE PINHO  
PREFEITURA MUNICIPAL DE MATELÂNDIA - CNPJ 18.303.206/0001-56  
PÇA FRANCELINO PEREIRA N°10 - CENTRO - MATELÂNDIA/MG - CEP: 39755-000

USO PÚBLICO  
FLS 01/01

REV. 01 DESENHO RFR | ESCALA 1: 250 | DATA FEV/2020 | DETALHE INDICADO