


PLACAS DE SINALIZAÇÃO TRÂNSITO			
SINAL	CÓD.	NOME	DIMENSÕES / ÁREA
	R - 1	Parada Obrigatória	60x60 cm Área = 0.2962 m²/placa

DETALHE 03 - SINALIZAÇÃO VERTICAL
SEÇÃO TIPO ESC: 1/10

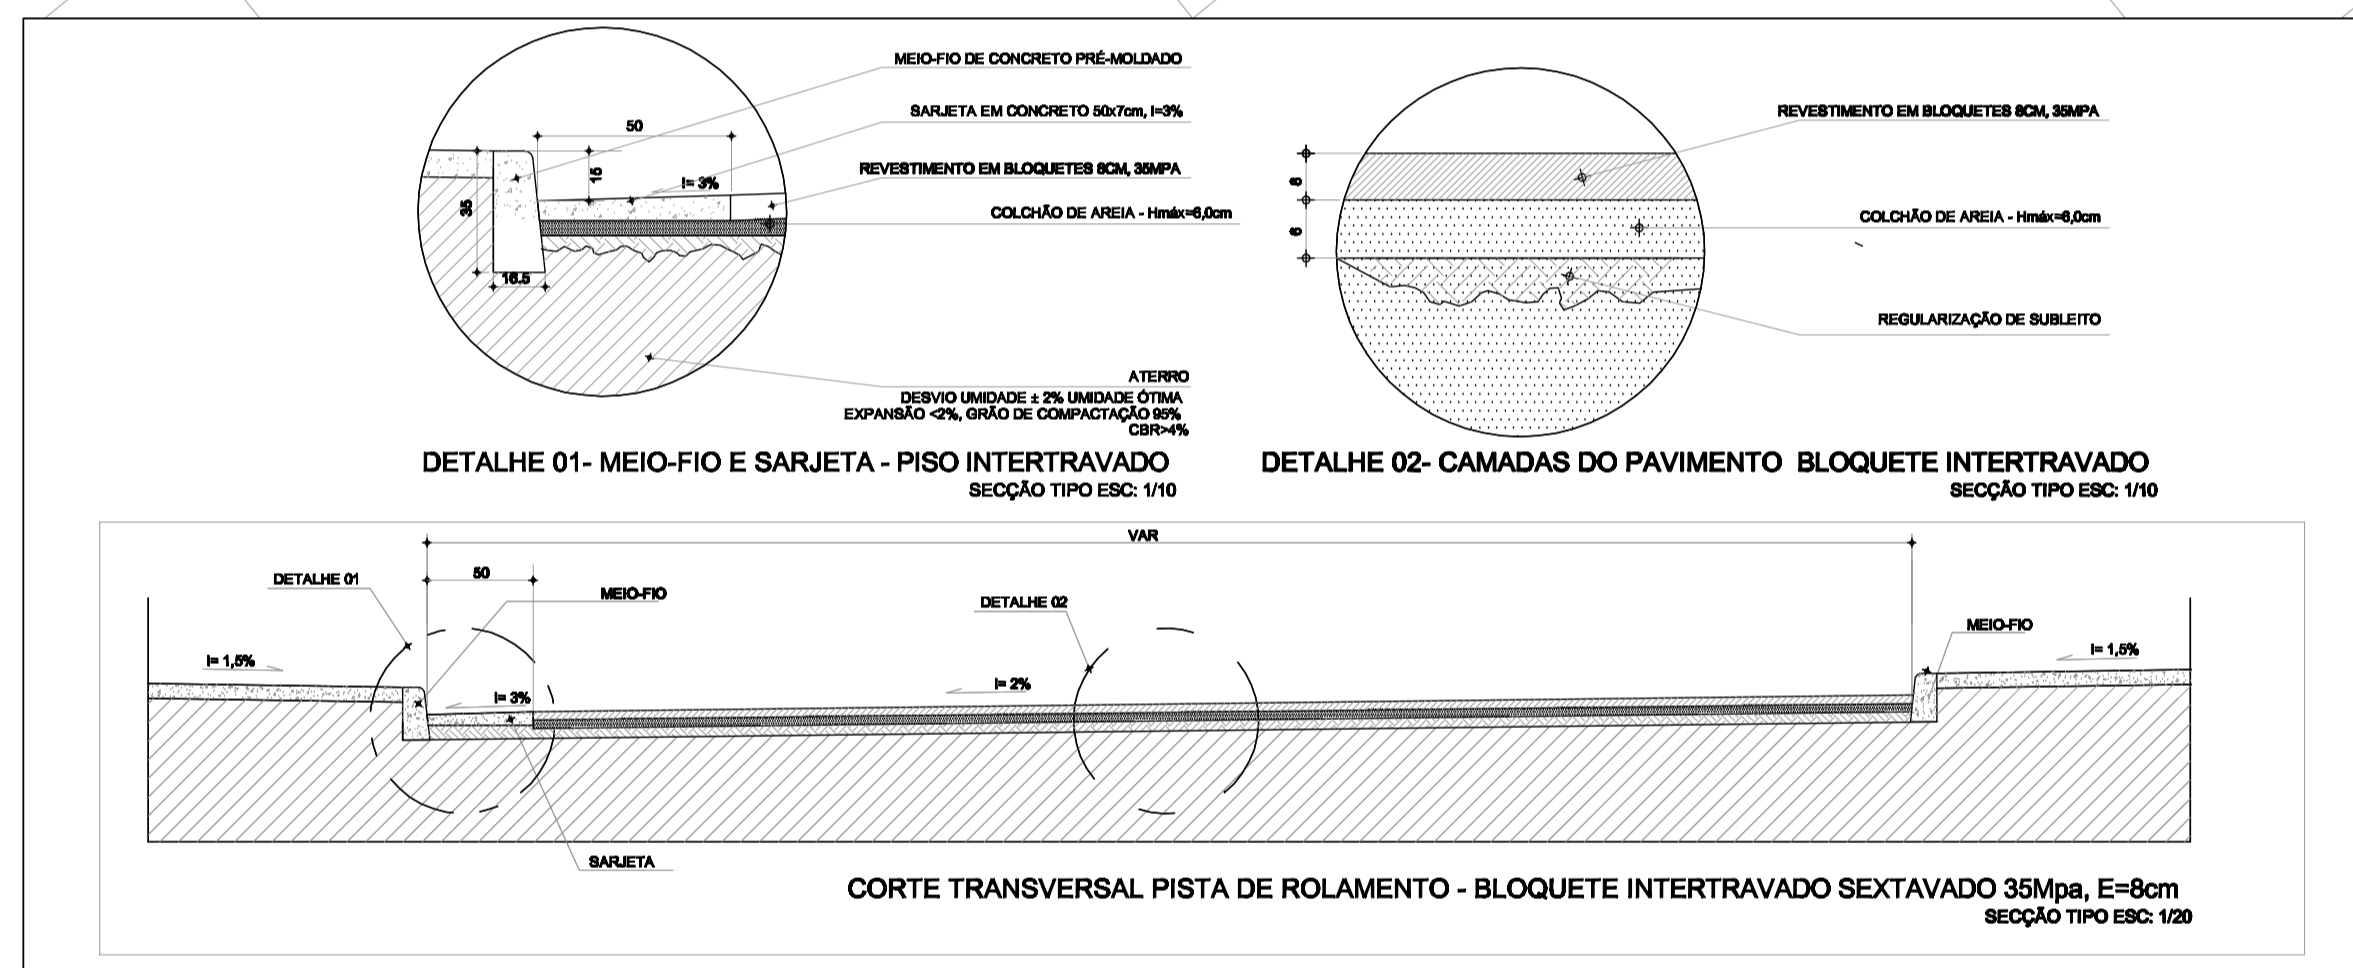

CORTE TRANSVERSAL PISTA DE ROLAMENTO - BLOQUETE INTERTRAVADO SEXTAVADO 35Mpa, E=8cm
SEÇÃO TIPO ESC: 1/20

OBSERVAÇÕES:
1 - TODAS AS MEDIDAS DEVEM SER CONFERIDAS NO LOCAL
2 - COTAS EM CENTÍMETROS.

LEGENDA
 - - - - MEIO-FIO A SER REMOVIDO E REASSENTADO
 - - - - MEIO-FIO A SER EXECUTADO ELEVADO Hmax=15CM
 - - - - MEIO-FIO REBAIXADO, NÍVEL DO PAV.
 - - - - SARJETA
 - - - - PONTO NOTÁVEL

8.			
7.			
6.			
5.			
4.			
3.			
2.			
1.			
REV.	ALTERAÇÕES	DATA	ASSINATURA



PROJETO TÉCNICO DE PAVIMENTAÇÃO
BLOQUETE SEXTAVADO E=8CM, 35Mpa
 RUA ARGEMIRO FRANCISCO

USO PÚBLICO
 FLS 01/01
 recap@pm.materlandia.ms.gov.br

ROLISON FELIPE DE REZENDE
 ENG° CIVIL & AMBIENTAL CREAMG223.609/D
 CHEFE DA DIVISÃO DE ENGENHARIA

MARQUES SERAFIM DE PINHO
 PREFEITURA MUNICIPAL DE MATERLÂNDIA-CNPJ 18.303.206/0001-56
 PÇA FRANCELINO PEREIRA N°10-CENTRO-MATERLÂNDIA/MS-CEP: 39755-000

REV: 01 DESENHO RFR ESCALA: 1:250 DATA: FEV/2020 DETALHE INDICADO