LAT 18°28'19.07"S
LONG 43°03'30.57"O

LAT 18°28'18.15"S
LONG 43° 3'29.05"O

LAT 18°28'14.40"S
LONG 43° 3'31.88"O


RUA JOÃO AUGUSTO DOS SANTOS A=1021,50

RUA PADRE JOVIANO
CENTRO


ATERRO SANITÁRIO

PARE


DETALHE 03 - SINALIZAÇÃO VERTICAL
SECÇÃO TIPO ESC: 1/10

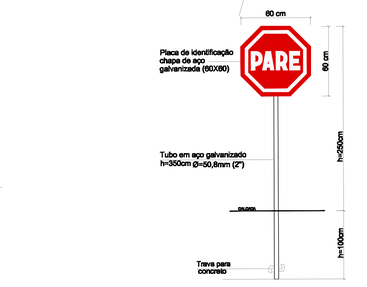


PLACAS DE SINALIZAÇÃO TRÂNSITO			
SINAL	CÓD.	NOME	DIMENSÕES / ÁREA
PARE 60 60	R - 1	Parada Obrigatória	60x60 cm Área = 0.2982 m²/placa

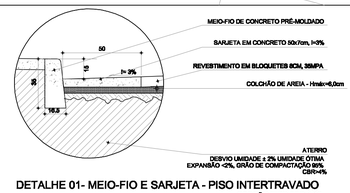

DETALHE 01- MEIO-FIO E SARJETA - PISO INTERTRAVADO
SECÇÃO TIPO ESC: 1/10

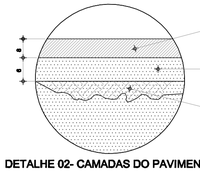

DETALHE 02- CAMADAS DO PAVIMENTO BLOQUETE INTERTRAVADO
SECÇÃO TIPO ESC: 1/10

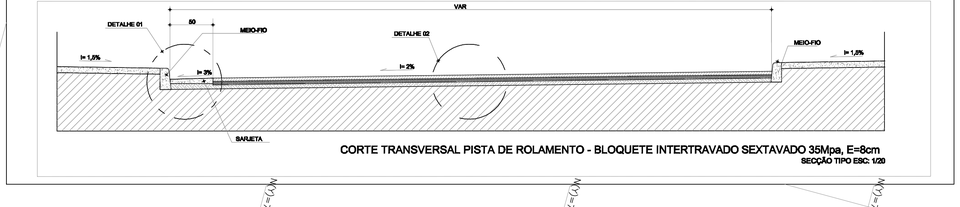

CORTE TRANSVERSAL PISTA DE ROLAMENTO - BLOQUETE INTERTRAVADO SEXTAVADO 35Mpa, E=8cm
SECÇÃO TIPO ESC: 1/20

OBSERVAÇÕES:

1 – TODAS AS MEDIDAS DEVEM SER CONFERIDAS NO LOCAL
2 – COTAS EM CENTIMÉTROS.

LEGENDA
- MEIO-FIO A SER REMOVIDO E REASSENTADO
- MEIO-FIO A SER EXECUTADO ELEVADO Hmax=15CM
- MEIO-FIO REBAIXADO, NÍVEL DO PAV.
- SARJETA
- PONTO NOTÁVEL

REV.	ALTERAÇÕES	DATA	ASSINATURA
8.			
7.			
6.			
5.			
4.			
3.			
2.			
1.			

MATERLÂNDIA 01-02-1963

PROJETO TÉCNICO DE PAVIMENTAÇÃO
BLOQUETE SEXTAVADO E=8CM, 35MPa
RUA JOÃO AUGUSTO DOS SANTOS

MG20254744626 | USO PÚBLICO | FLS 01/01

recepção@pmmaterlandia.mg.gov.br

ROLISON FELIPE DE REZENDE:31632114000188

ROLISON FELIPE DE REZENDE
ENG° CIVIL & AMBIENTAL CREAMG223.609/D
CHEFE DA DIVISÃO DE ENGENHARIA

MARQUES SERAFIM DE PINHO
PREFEITURA MUNICIPAL DE MATERLÂNDIA–CNPJ 18.303.206/0001–56
PÇA FRANCELINO PEREIRA,N°10–CENTRO–MATERLÂNDIA/MG–CEP: 39755–000

REV R6 | DESENHO RFR | ESCALA1: 250 | DATA FEV/2026 | DETALHE INDICADO

ABNT 8417/2004NM

A1