
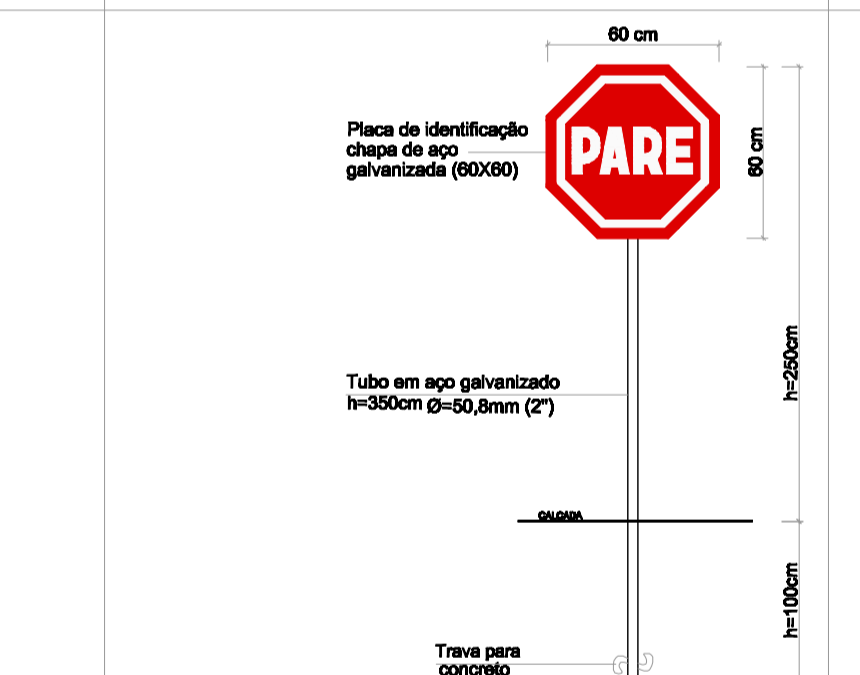


LAT 18°28'27.90"S
LONG 43°03'28.84"O

LAT 18°28'29.74"S
LONG 43°03'26.91"O

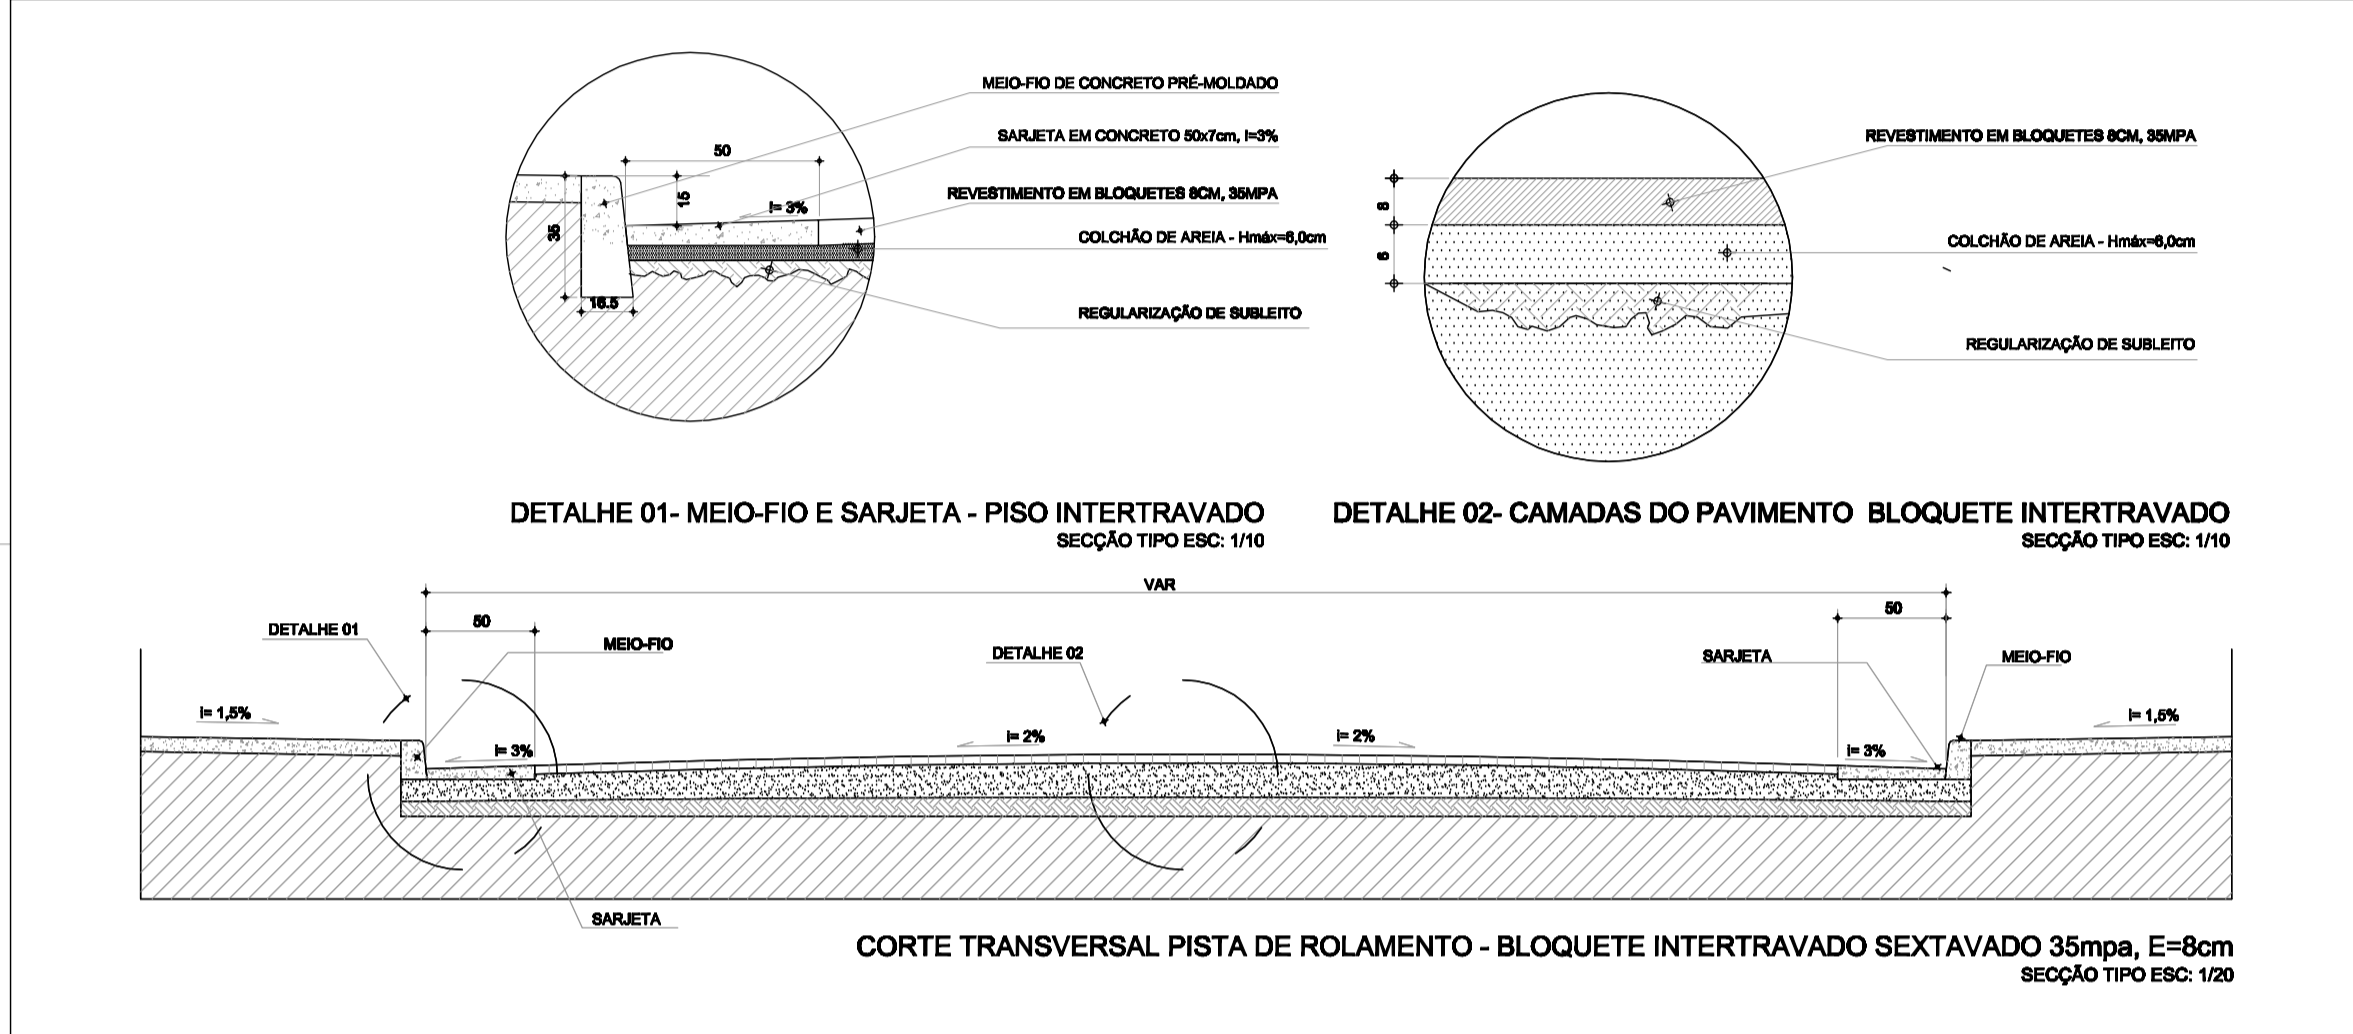

PLACAS DE SINALIZAÇÃO TRÂNSITO			
SINAL	CÓD.	NOME	DIMENSÕES / ÁREA
	R - 1	Parada Obrigatória	80x80 cm Área = 0.2882 m²/placa

DETALHE 03 - SINALIZAÇÃO VERTICAL
SEÇÃO TIPO ESC: 1/10

OBSERVAÇÕES:
1 - TODAS AS MEDIDAS DEVEREM SER CONFERIDAS NO LOCAL
2 - COTAS EM CENTÍMETROS.

LEGENDA	
	MEIO-FIO A SER REMOVIDO E REASSENTADO
	MEIO-FIO A SER EXECUTADO ELEVADO Hmax=15CM
	MEIO-FIO REBAIXADO, NÍVEL DO PAV.
	SARJETA
	PONTO NOTÁVEL

REV.	ALTERAÇÕES	DATA	ASSINATURA
8.			
7.			
6.			
5.			
4.			
3.			
2.			
1.			



PROJETO TÉCNICO DE PAVIMENTAÇÃO
BLOQUETE SEXTAVADO E=8CM, 35MPa
RUA PROFESSORA QUITA

USO PÚBLICO
FLS 01/01
recap@pmmatelandia.mg.gov.br

ROLISON FELIPE DE REZENDE
ENGRº CIVIL & AMBIENTAL CREAMC223.609/D
CHEFE DA DIVISÃO DE ENGENHARIA

MARQUES SERAFIM DE PINHO
PREFEITURA MUNICIPAL DE MATELÂNDIA - CNPJ 18.303.206/0001-56
PÇA FRANCILDO PEREIRA N°10 - CENTRO - MATELÂNDIA/MG - CEP: 39755-000

REV: DESENHO RFR | ESCALA: 1:250 | DATA: FEV/2026 | DETALHE INDICADO