
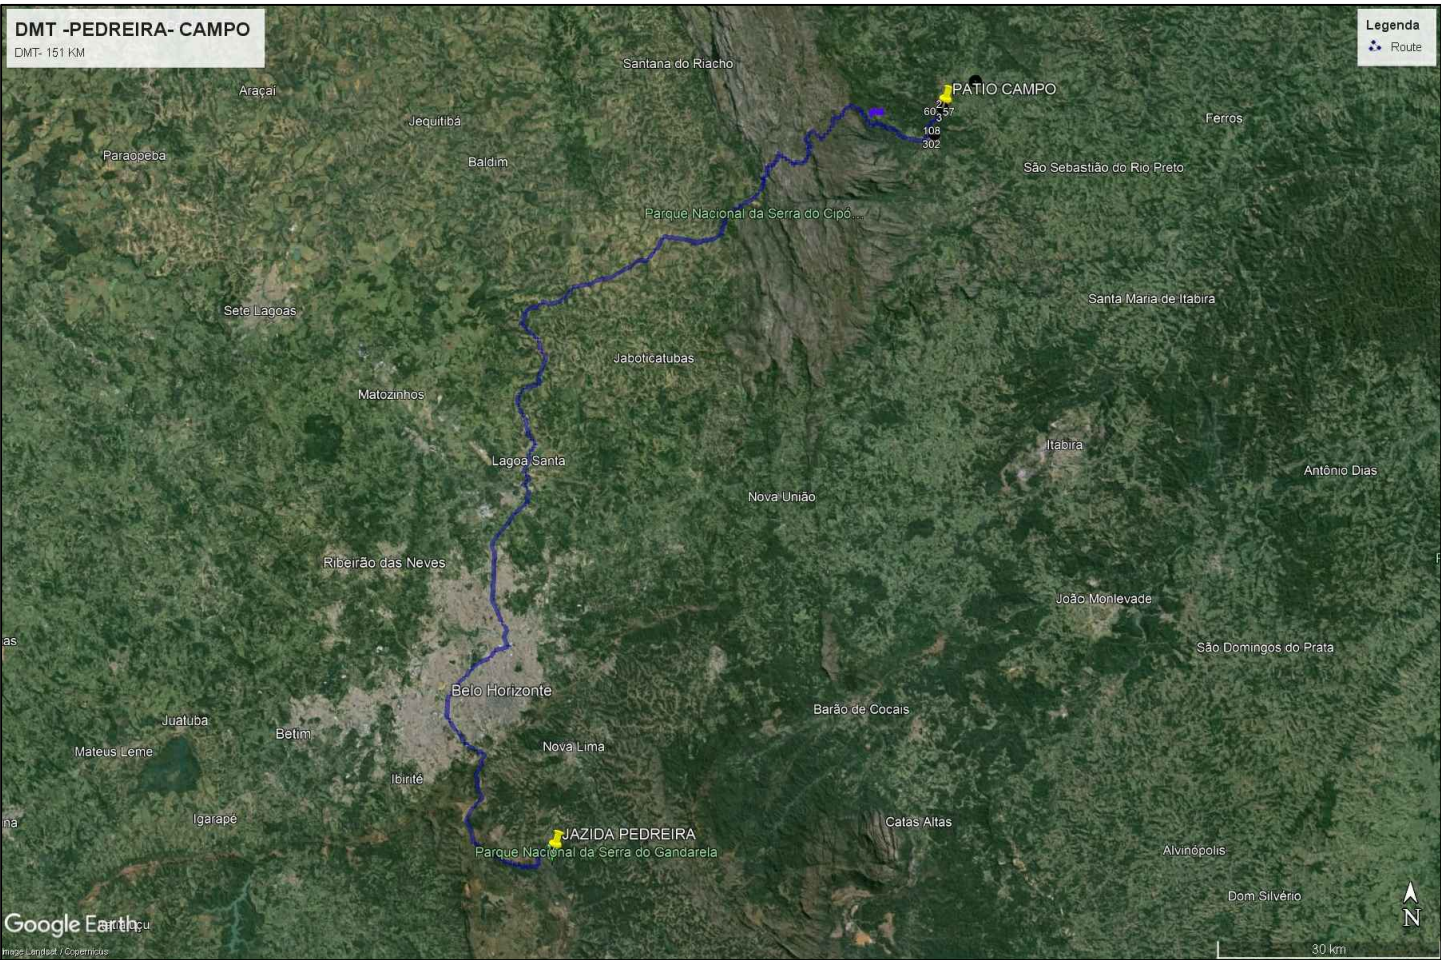
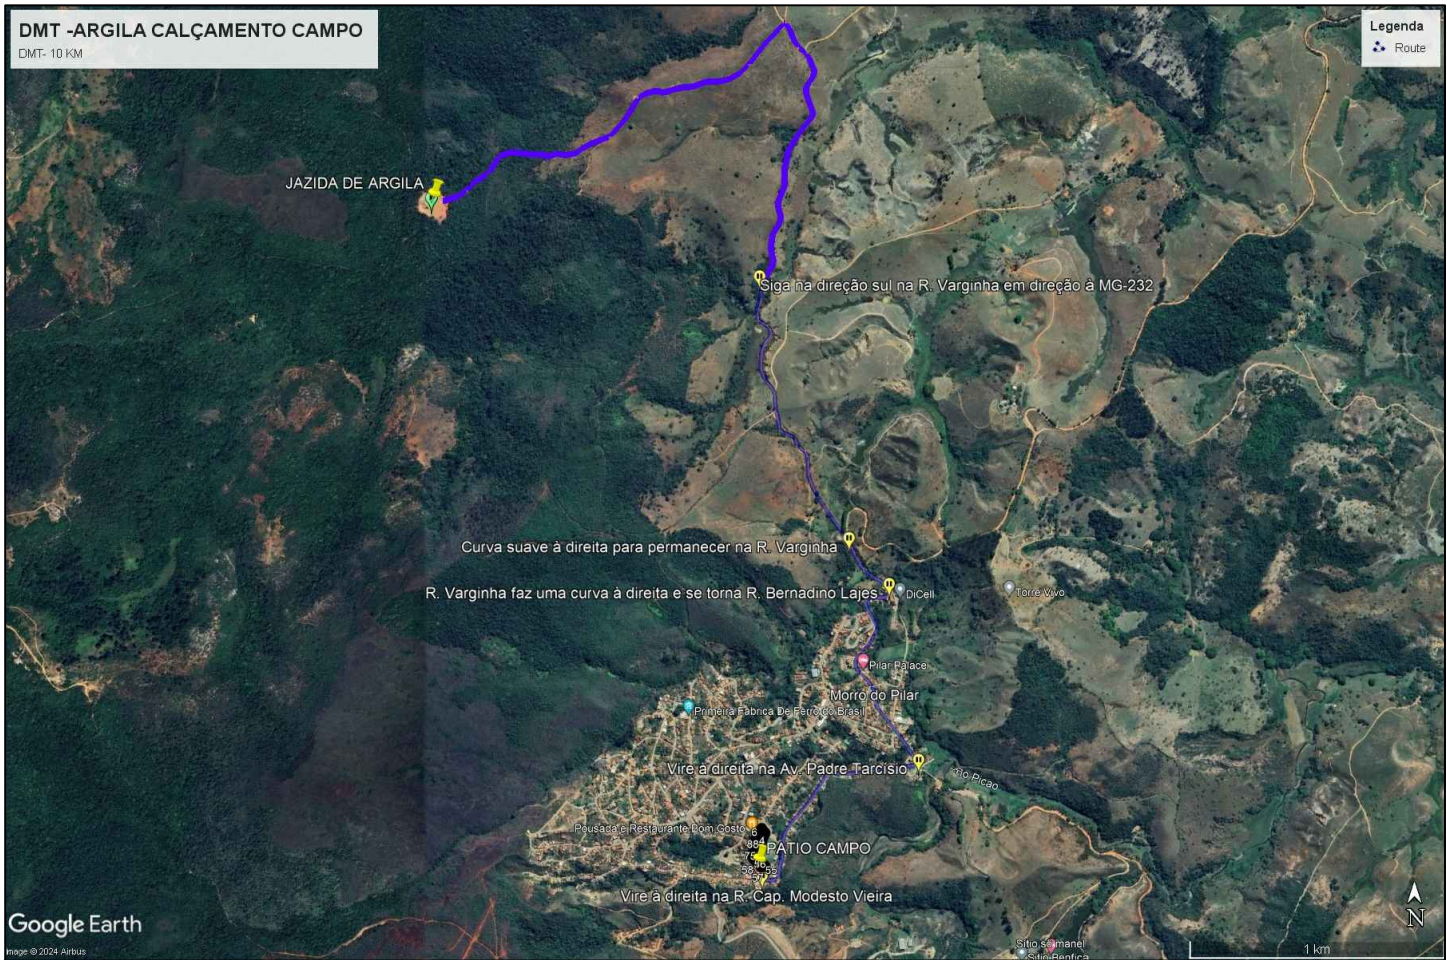


PAVIMENTAÇÃO TRECHO CAMPO DE FUTEBOL

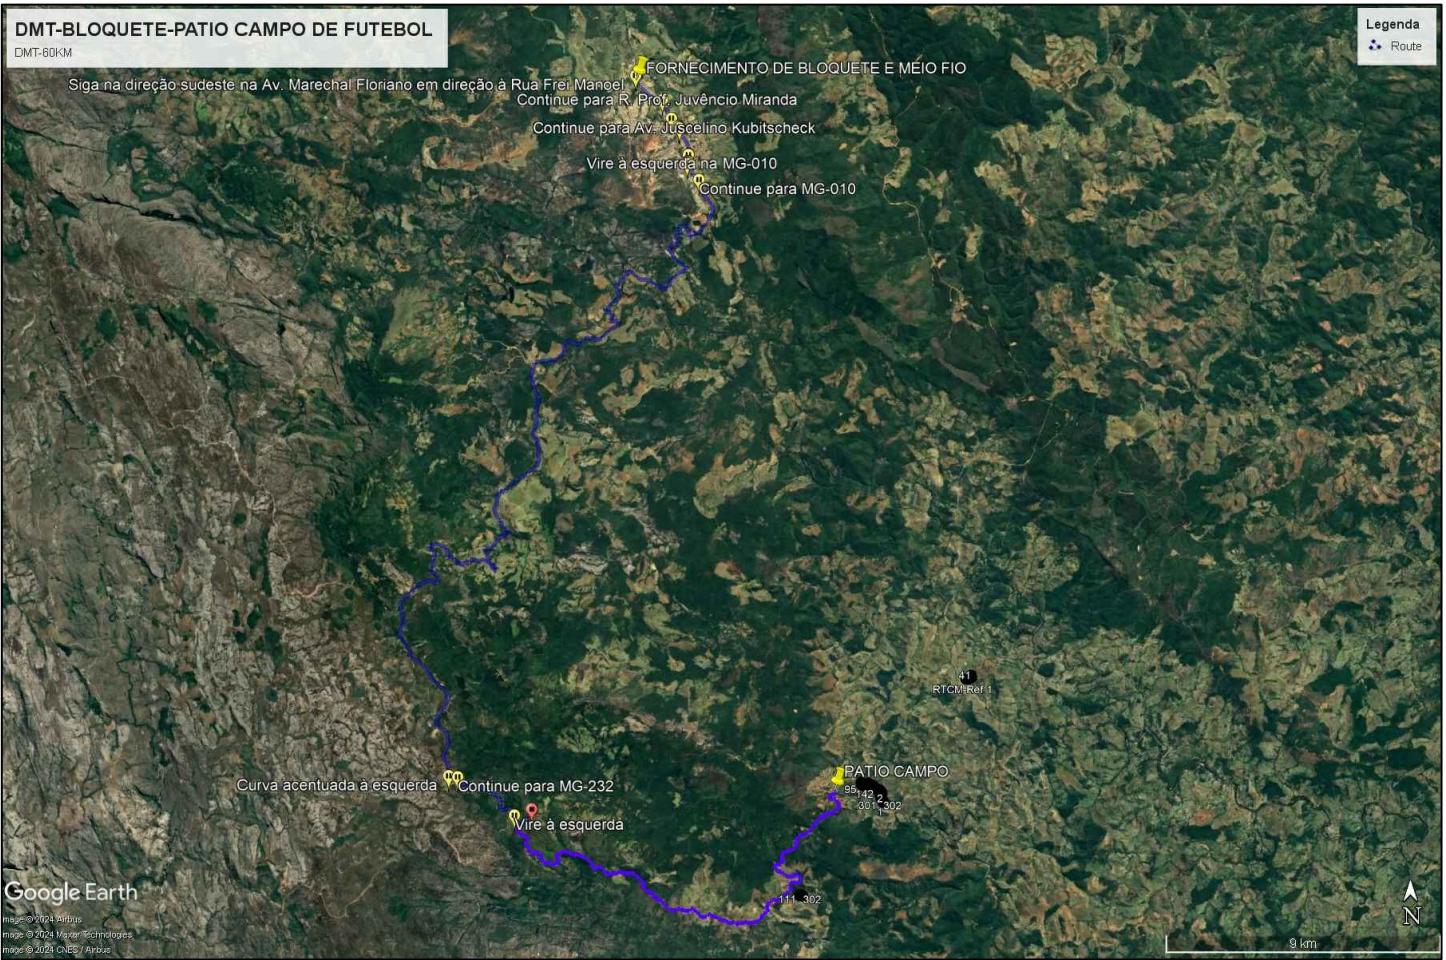

PROPRIETÁRIO/CONTRATANTE: Prefeitura Municipal de MORRO DO PILAR - MG		 DWS ENGENHARIA DWS ENGENHARIA - Delphino Wender Alves Santos Av. Damasceno, 115 - Vila Alegre - Cep:38.690-000 Capelinha - MG - Email: delphinosantos@gmail.com	
EMPREENDIMENTO:		TRECHO:	
SUB-TRECHO:			
ESTACA:			
TÍTULO:			
CROQUI DE LOCALIZAÇÃO PARA DMT PLANTA - PERFIL			
Escala	Responsáveis Técnicos: Delphino Wender Alves Santos CREA/MG Nº: 242.203/D		FOLHA
Indicada			01/01