

N=7875600

N=7875400

N=7875200

N=7875000

E=670400

E=670600

E=670800



E=671000

E=671200

N=7875600

N=7875400

E=671200

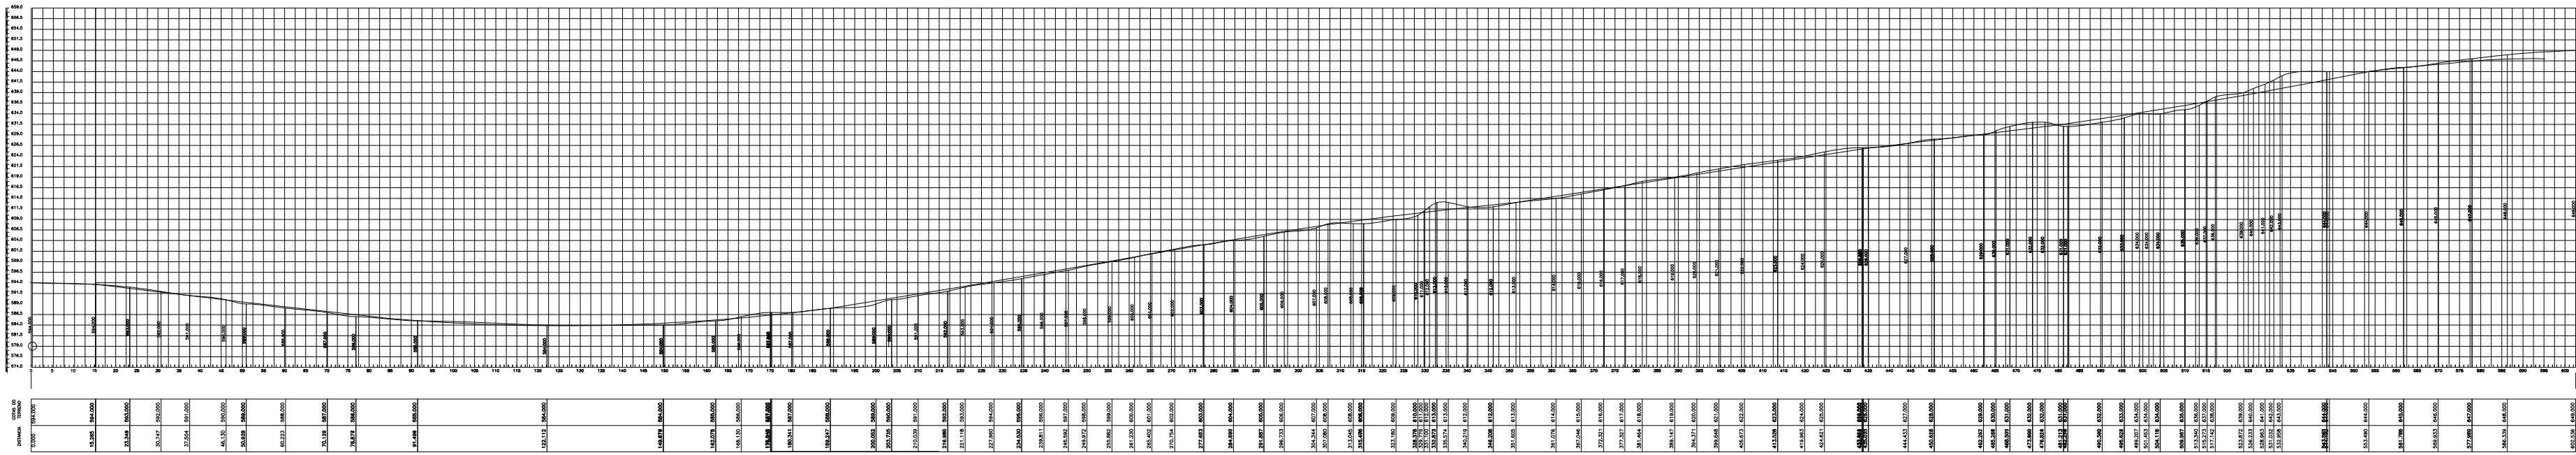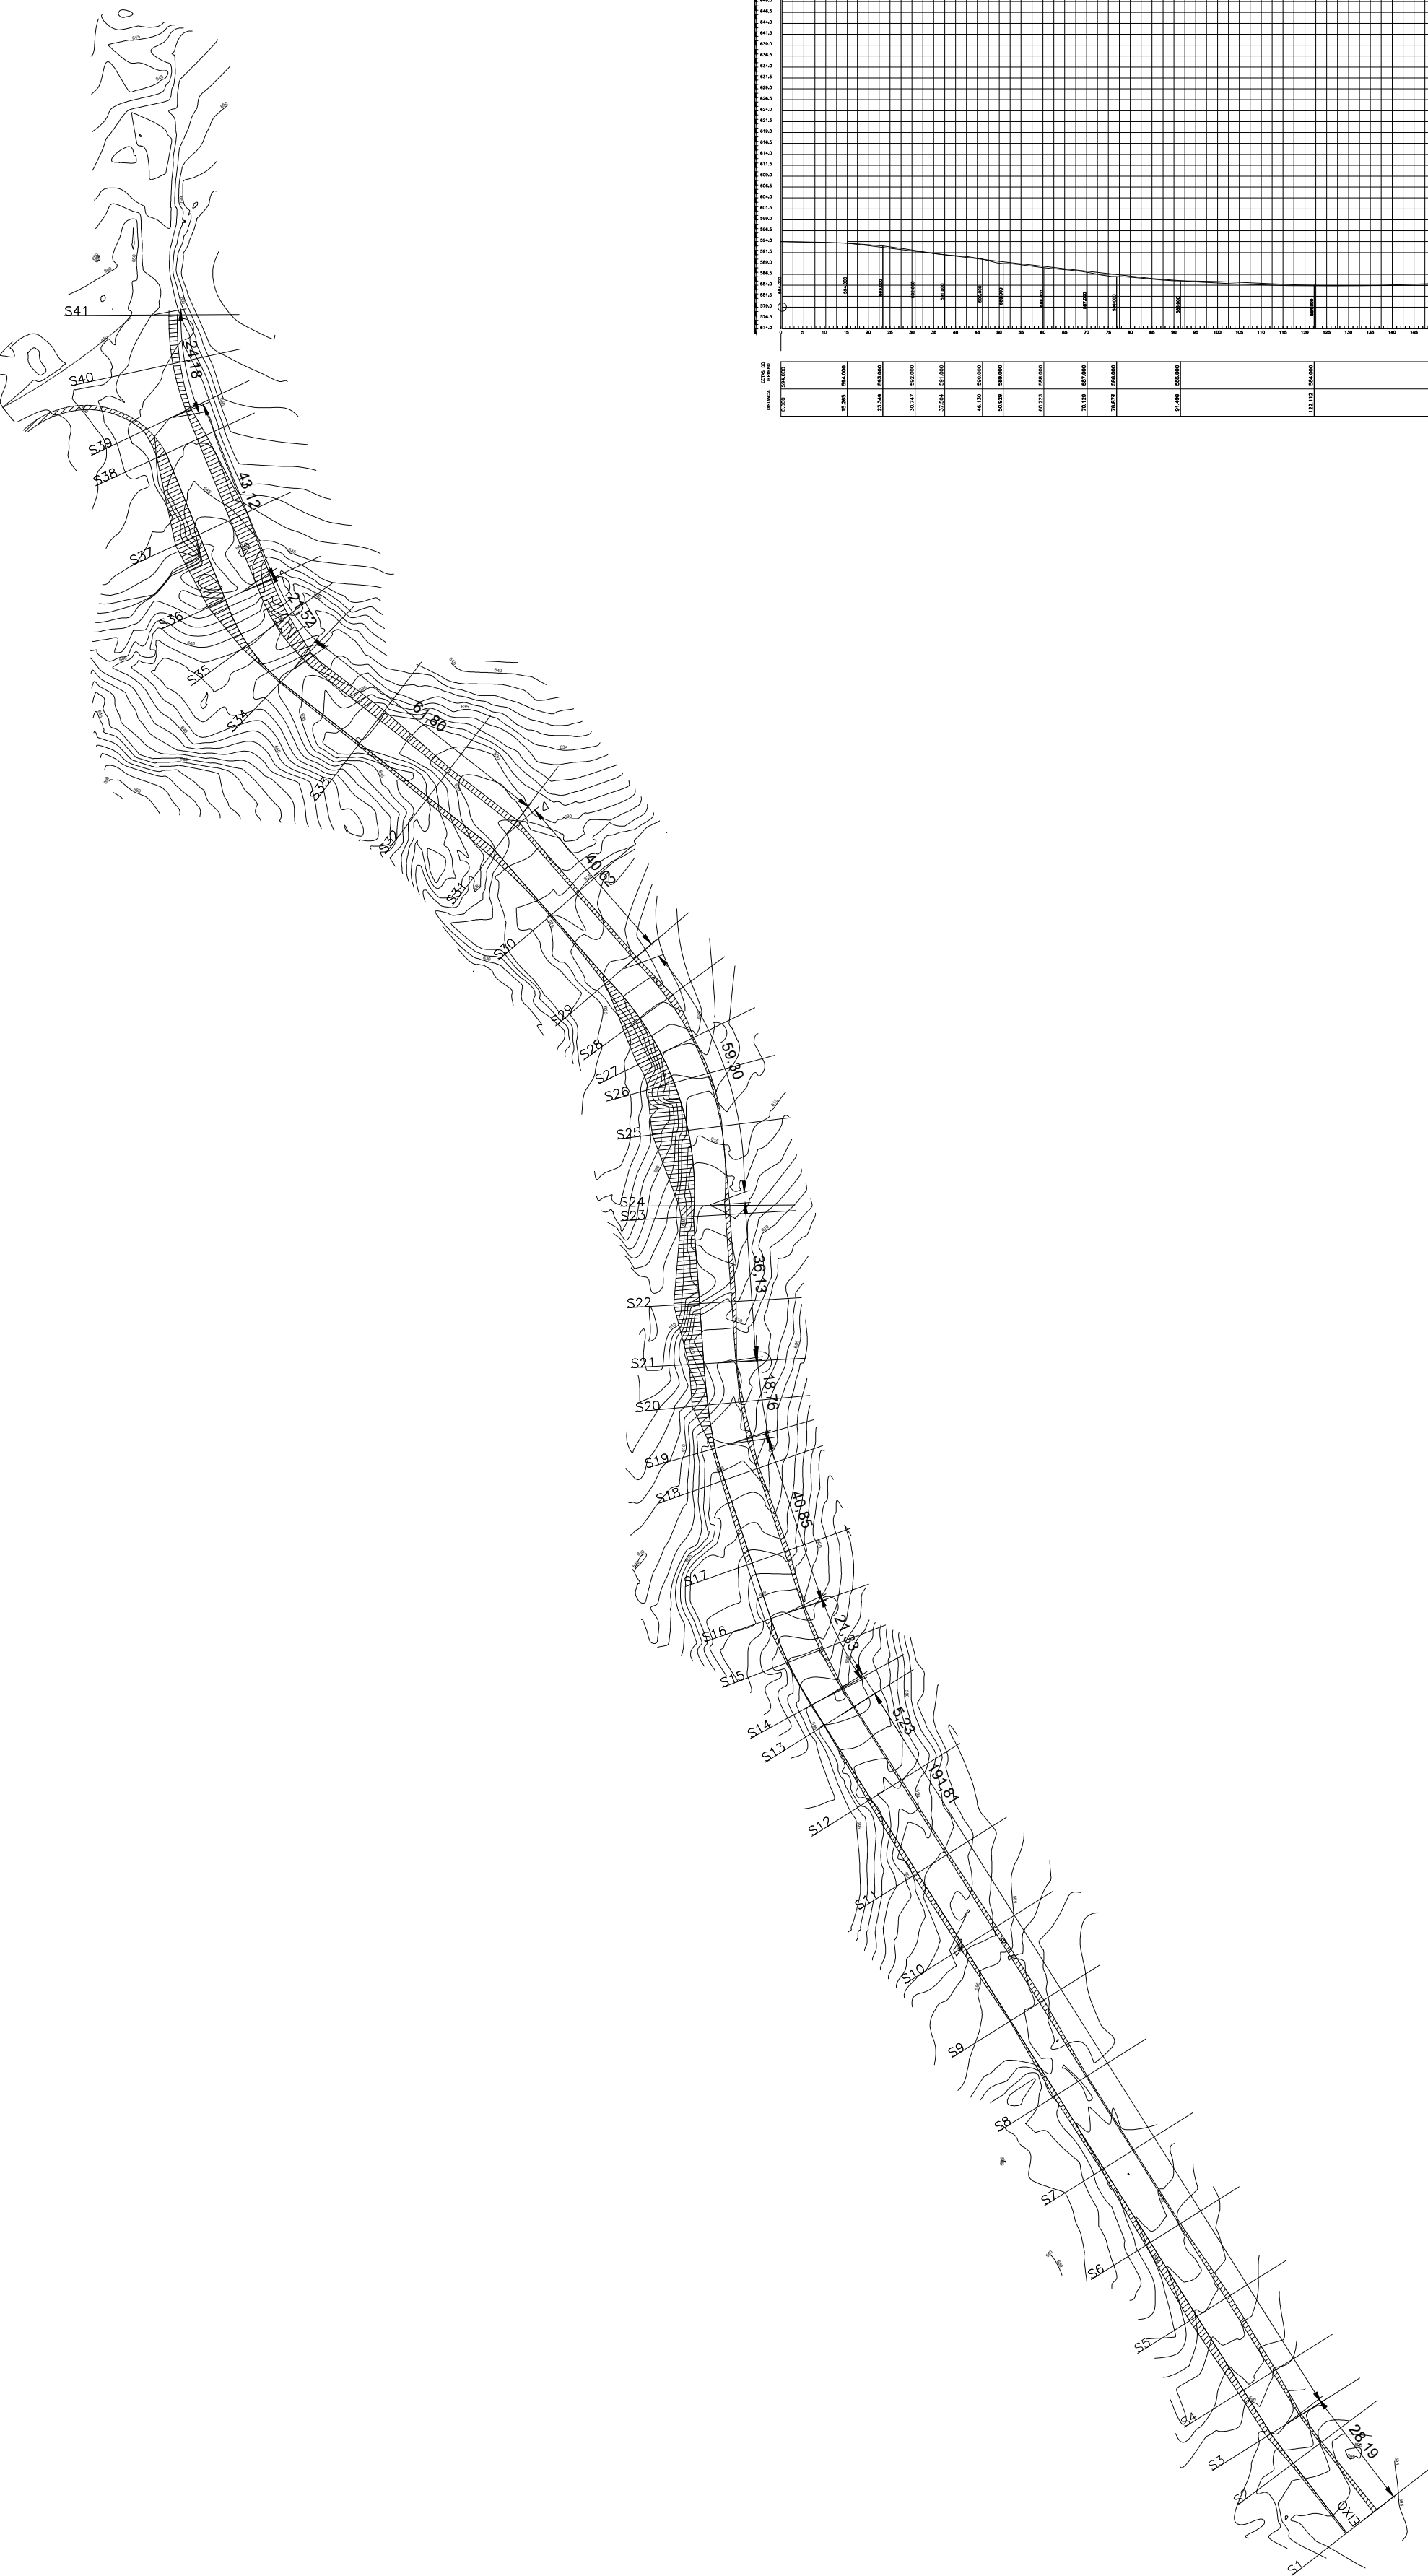

SEÇÃO	DISTANCIA (m)	ESPAÇAMENTO (m)	AREA CORTE (m²)	VOLUME CORTE (m³)	AREA ATERRO (m²)	VOL ATERRO (m³)
S1	0.000	0.000	6.36	0.0	0.00	-0.0
S2	20.036	20.036	0.01	44.4	-1.90	-12.7
S3	28.059	8.023	0.00	44.4	-7.26	-47.1
S4	40.000	11.941	0.00	44.4	-8.15	-139.1
S5	60.000	20.000	0.00	44.4	-13.52	-353.5
S6	80.000	20.000	0.00	44.4	-5.86	-542.0
S7	100.000	20.000	0.17	45.6	-4.35	-643.8
S8	120.000	20.000	0.43	51.4	-4.18	-729.0
S9	140.000	20.000	0.49	60.7	-1.94	-788.8
S10	160.000	20.000	9.56	142.1	-0.06	-804.2
S11	180.000	20.000	3.08	262.5	-0.24	-807.0
S12	200.000	20.000	4.23	335.3	0.00	-808.6
S13	220.000	20.000	0.37	374.3	-2.15	-822.9
S14	225.230	5.230	1.13	378.0	-1.66	-832.9
S15	235.890	10.660	2.70	397.8	-1.99	-852.3
S16	246.560	10.670	2.30	424.4	0.00	-859.4
S17	260.000	13.440	10.58	504.2	-1.05	-864.1
S18	280.000	20.000	5.35	660.5	-5.75	-925.8
S19	287.410	7.410	5.22	699.7	0.00	-940.0
S20	296.790	9.380	9.79	769.0	-0.19	-940.6
S21	306.170	9.380	11.82	870.2	-0.35	-943.1
S22	320.000	13.830	13.31	1043.8	-0.02	-945.2
S23	340.000	20.000	2.25	1184.1	-5.98	-987.4
S24	342.300	2.300	2.05	1189.0	-6.95	-1002.3
S25	360.000	17.700	35.44	1460.5	0.00	-1043.3
S26	371.950	11.950	23.81	1812.3	-0.47	-1045.2
S27	380.000	8.050	39.70	2065.2	0.00	-1046.4
S28	390.000	10.000	24.74	2384.5	0.00	-1046.4
S29	401.600	11.600	7.39	2561.0	-6.31	-1070.8
S30	420.000	18.400	3.65	2660.6	-9.40	-1214.4
S31	440.610	20.610	9.04	2787.2	0.00	-1279.0
S32	460.000	19.390	19.27	3055.5	0.00	-1279.0
S33	480.000	20.000	3.87	3267.4	0.00	-1279.0
S34	502.400	22.400	4.88	3365.3	-0.64	-1283.8
S35	513.160	10.760	20.26	3491.1	0.00	-1286.1
S36	523.920	10.760	56.85	3889.4	0.00	-1286.1
S37	540.000	16.080	37.61	4643.6	0.00	-1286.1
S38	560.000	20.000	28.35	5301.0	0.00	-1286.1
S39	571.010	11.010	9.63	5501.0	0.00	-1286.1
S40	583.100	12.090	13.61	5640.7	-1.64	-1292.7
S41	595.190	12.090	22.94	5859.2	0.00	-1299.3

NOTAS:
1 - DIMENSÕES, ELEVÇÕES E COORDENADAS EM METRO, EXCETO ONDE INDICADO;
2 - ENTRE AS SEÇÕES 39 E 41 O TRECHO PASSA A SER ZONA RURAL

DOCUMENTOS DE REFERÊNCIA:
1- LEVANTAMENTO TOPOGRÁFICO



PÇA. PROF. JOSÉ POLICARPO, Nº 48
MORRO DO PILAR, MG
CEP: 35875-000

PROJETO	End.:	EXTENSÃO DA RUA GASPAR SOARES	
	Nº do Contrato:	075/2024	
RT:	Eng. Civil : Kenedy Soares de Moura		CREA/MG:
			250.355/D
Proprietário:	Município de Morro do Pilar		CNPJ:
	Prefeito: José de Matos Vieira Neto		18.303.214/0001-00
Título:	EXTENSÃO DA RUA GASPAR SOARES		ESCALA:
			1:1.250
Conteúdo:	PROJETO DE TERRAPLENAGEM	FOLHA: 01/02	DATA: MAIO/2024
Uso:	PÚBLICO		REVISÃO: R00

E=670400

E=670600

E=670800

E=671000