
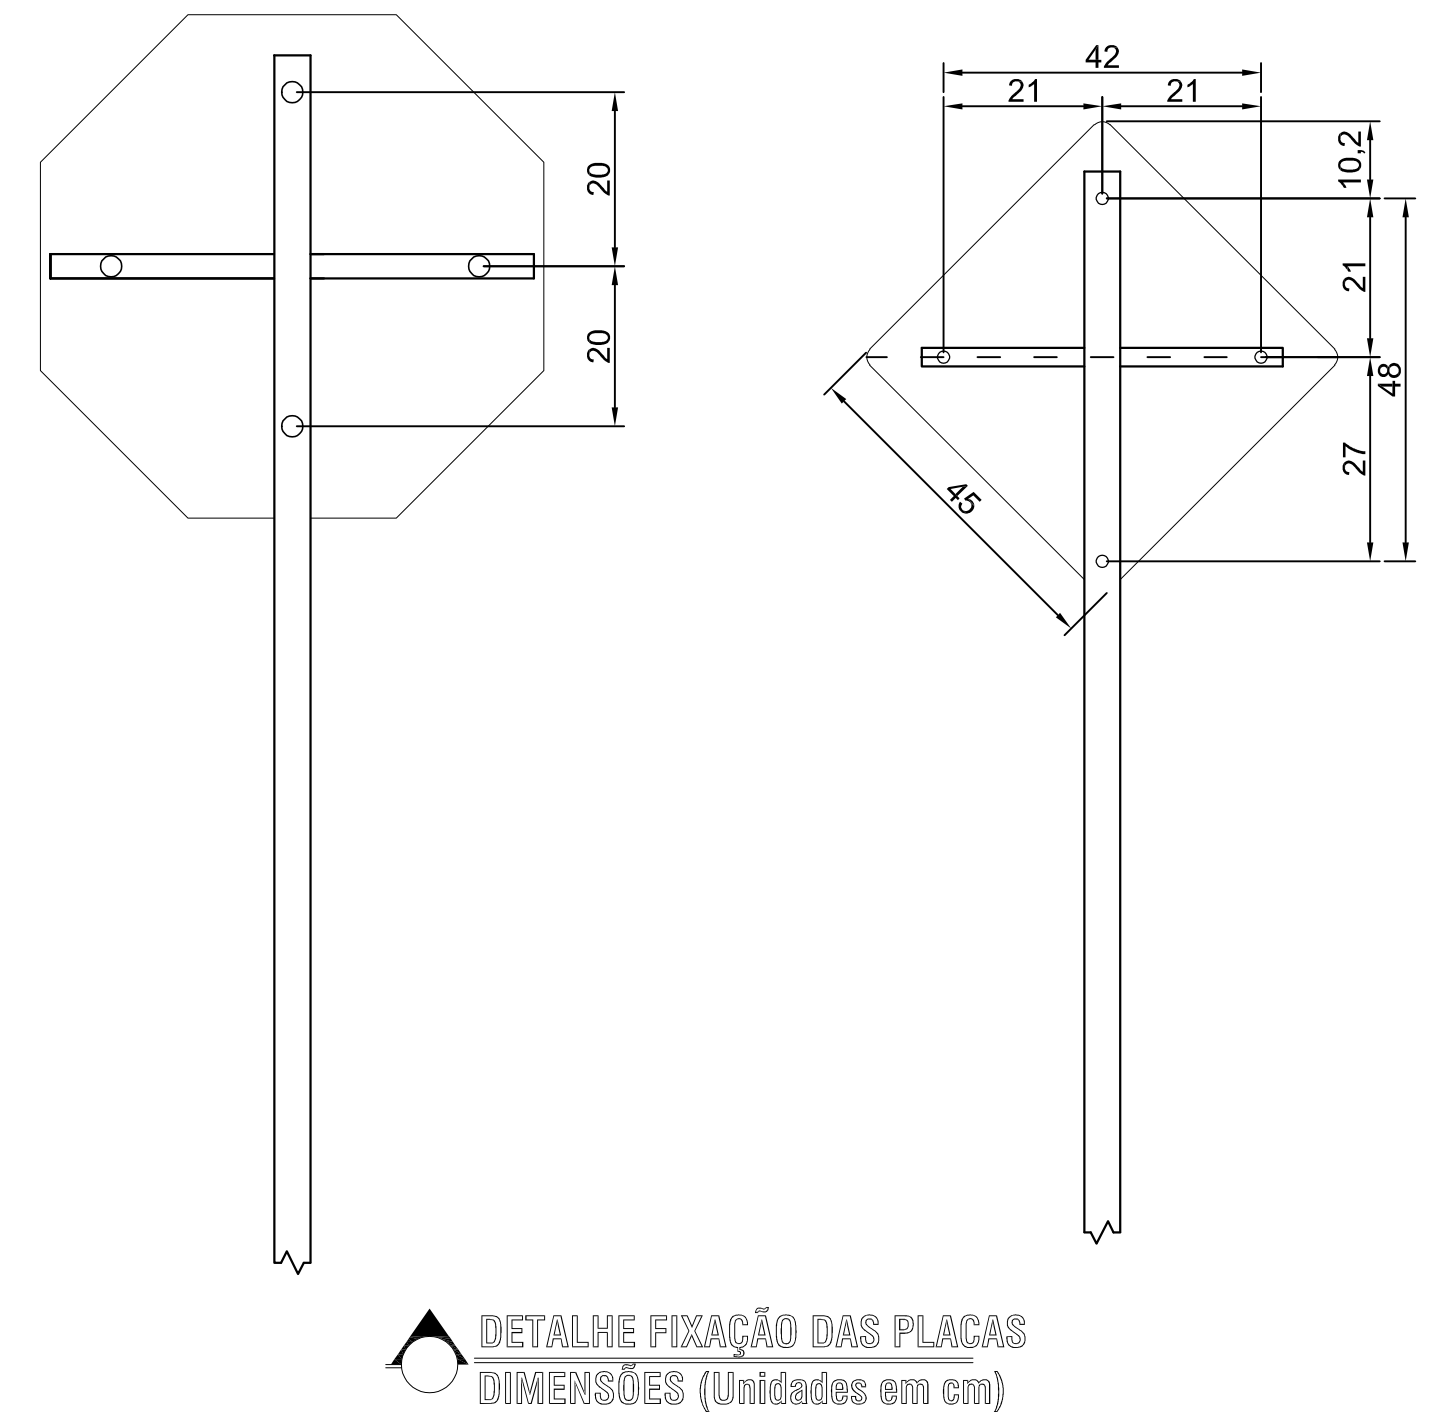



A

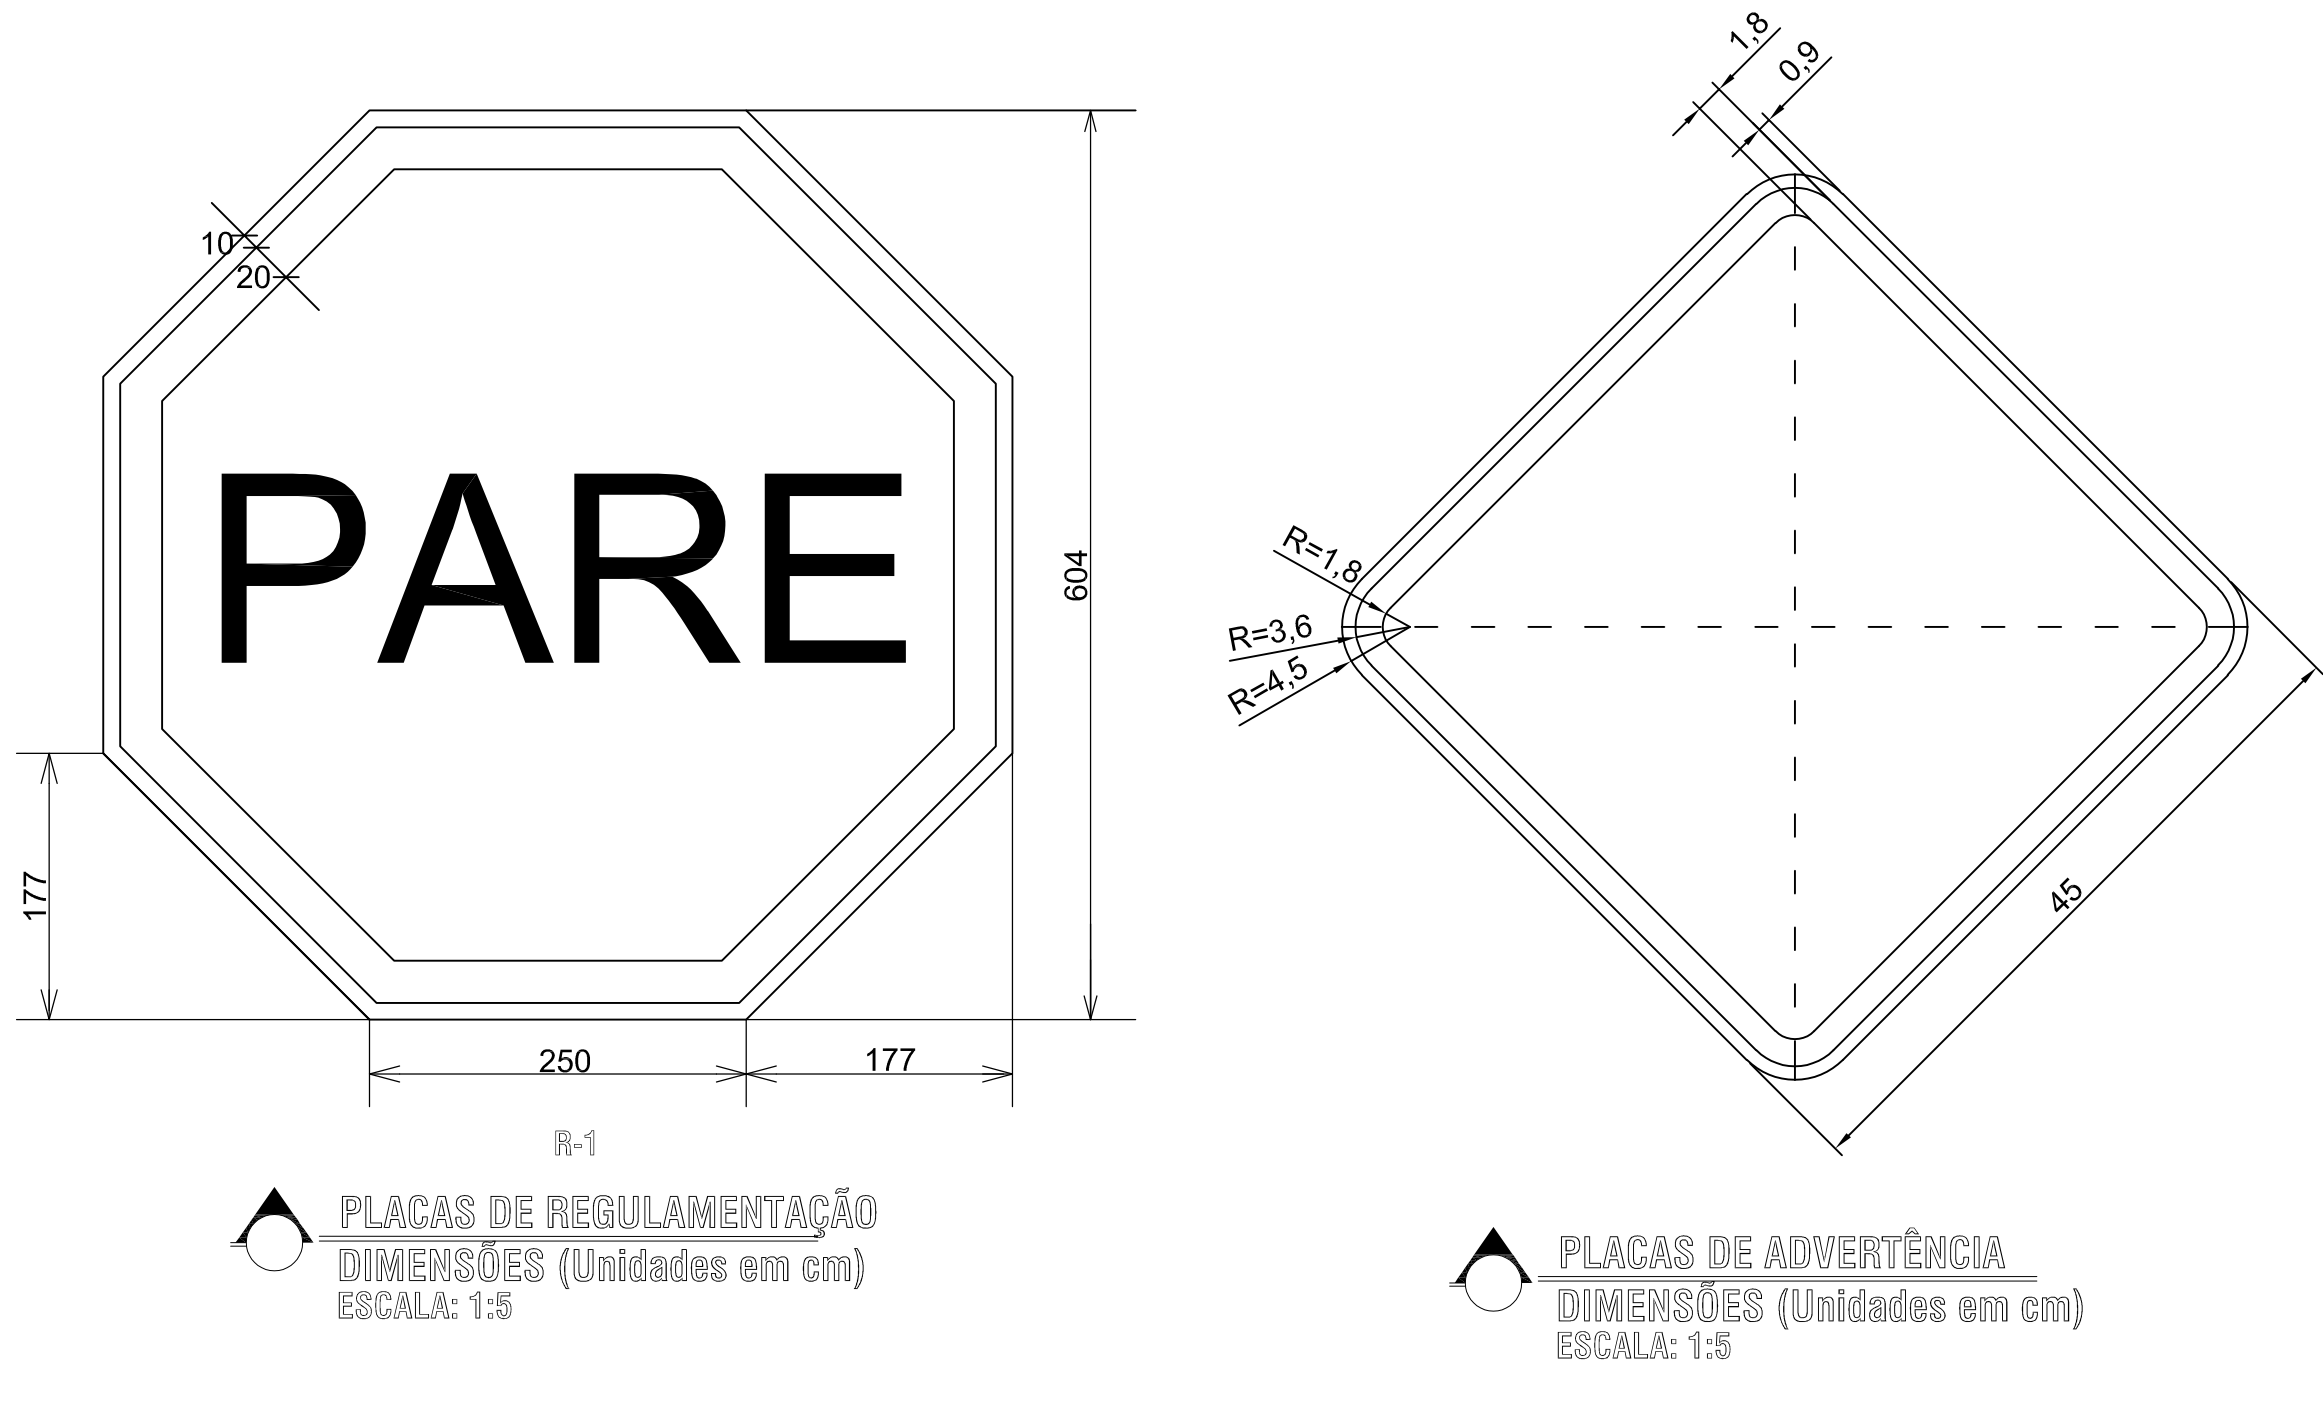





A

B

DETALHE - FIXAÇÃO DAS PLACAS
DIMENSÕES (Unidades em cm)
SEM ESCALA

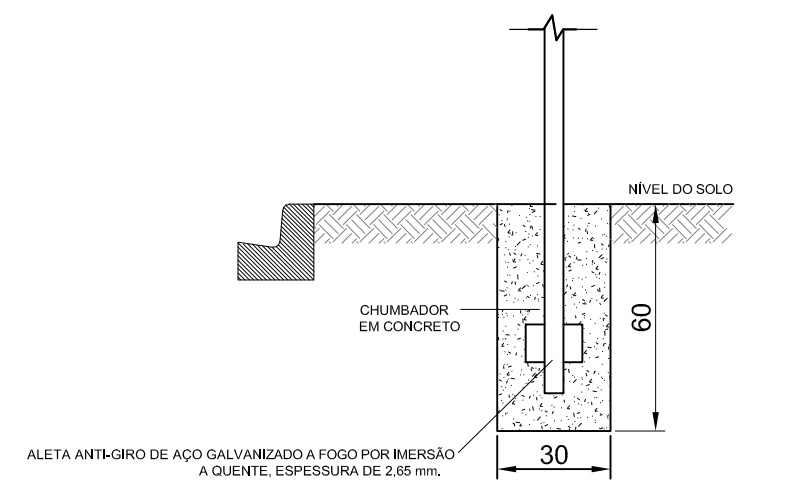

DETALHE - POSIÇÃO DAS PLACAS
DIMENSÕES (Unidades em cm)
ESCALA: 1:25

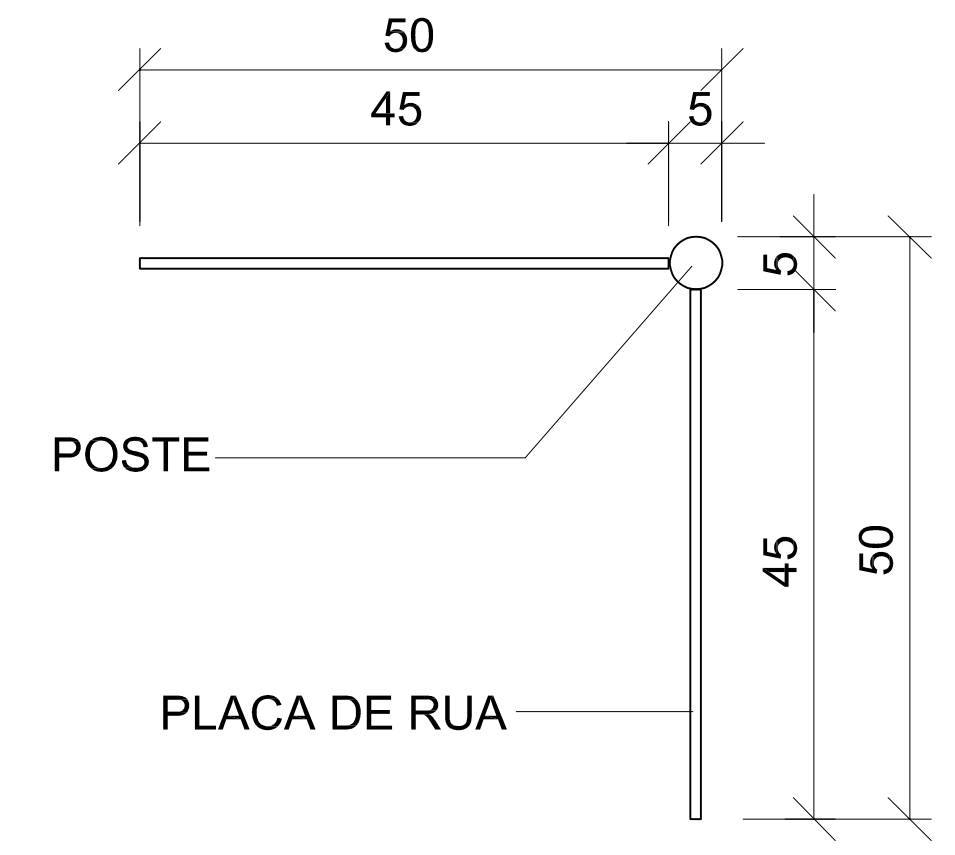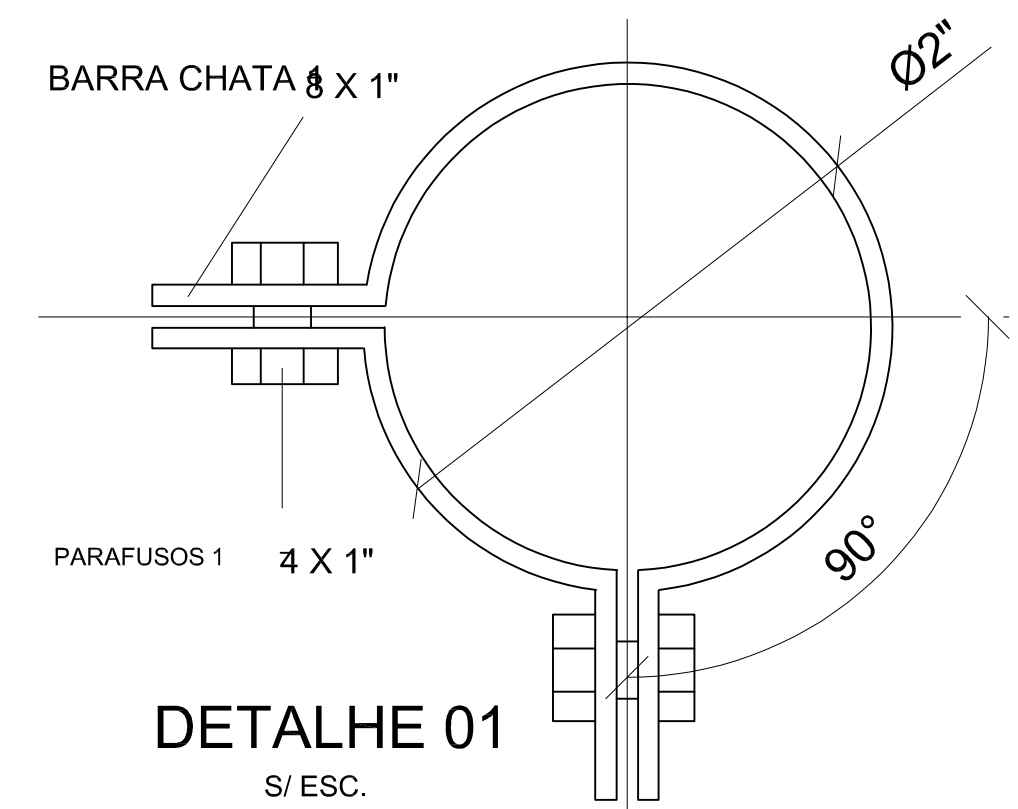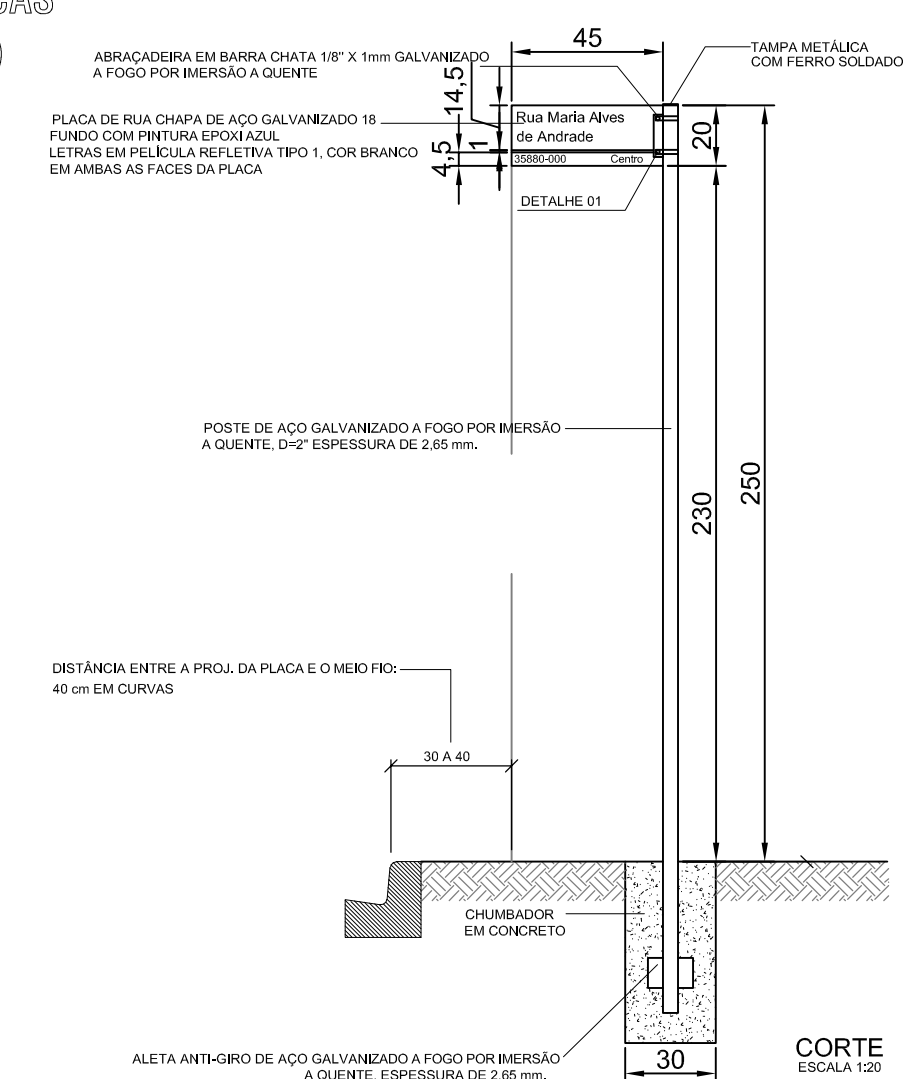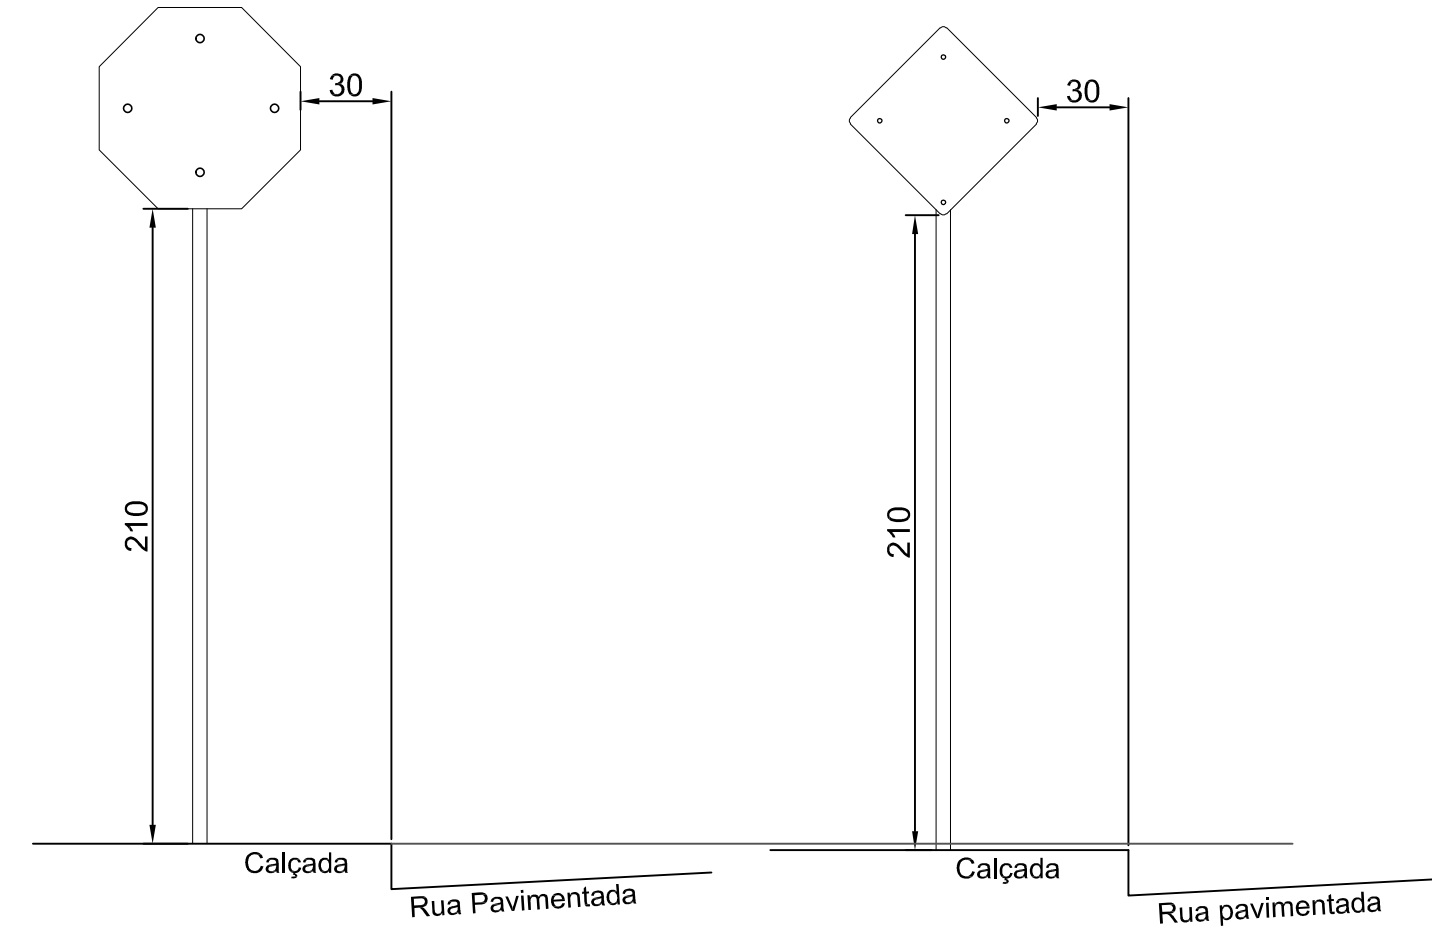

B

C


DETALHE FIXAÇÃO PLACAS DE RUA
DIMENSÕES (Unidades em cm)
SEM ESCALA



R1 - PARADA OBRIGATÓRIA



A-45 - RUA SEM SAÍDA

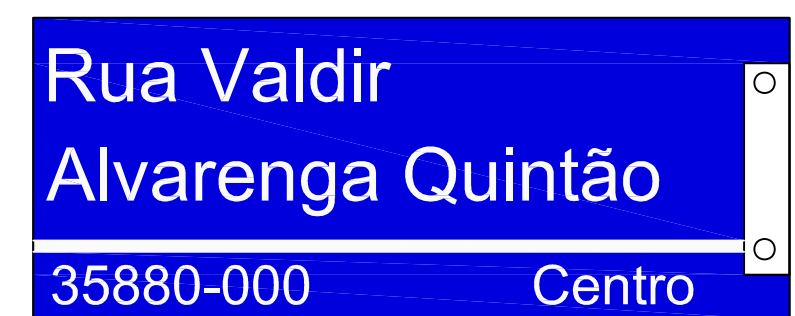

PREFEITURA MUN. DE SANTO ANTÔNIO DO RIO ABAIXO
SECRETARIA MUNICIPAL DE OBRAS E SERVIÇOS URBANOS
PROJETO APROVADO
PROCESSO Nº: 0001/2024
Data: 22/01/2024
Ass: _____


PLACAS DE REGULAMENTAÇÃO

PLACAS DE ADVERTÊNCIA

RUA 1- NOME DO LOGRADOURO

PLACAS DE SINALIZAÇÃO
DETALHES
SEM ESCALA

D

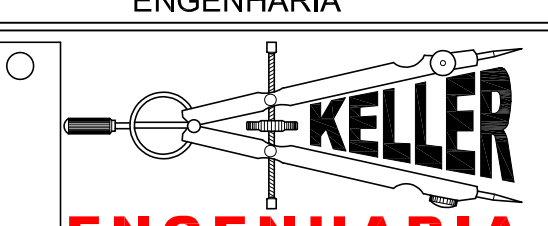OBSERVAÇÕES:		OBSERVAÇÕES		ENGENHARIA		ALTERAÇÕES		Roberto Keller Carvalho Gonçalves Engenheiro Civil e de Seg. do Trabalho CREA-MG: 63.955/D robertokeller@uol.com.br VIVO (31) 98304-1756		PROJETO PAVIMENTAÇÃO DE VIAS PÚBLICAS RUA MARIA ALVES DE ANDRADE	
	Rua a ser pavimentada - Bloco intertravado 16 faces.		Calçada (Passeio) em concreto.	Comprimento do travamento: T1 = 7,00m.				<table><tr><th>Nº</th><th>REVISÃO/DESCRIÇÃO</th><th>DATA</th></tr><tr><td>01</td><td>INICIAL</td><td>09/10/2023</td></tr><tr><td>02</td><td>ADEQUAÇÃO ORIENTADA</td><td>22/01/2024</td></tr><tr><td>03</td><td>ADEQUAÇÃO LARGURA PASSEIO</td><td>20/05/2024</td></tr><tr><td> </td><td> </td><td> </td></tr><tr><td> </td><td> </td><td> </td></tr><tr><td> </td><td> </td><td> </td></tr><tr><td> </td><td> </td><td> </td></tr><tr><td> </td><td> </td><td> </td></tr><tr><td> </td><td> </td><td> </td></tr><tr><td> </td><td> </td><td> </td></tr></table>		Nº	REVISÃO/DESCRIÇÃO	DATA	01	INICIAL	09/10/2023	02	ADEQUAÇÃO ORIENTADA	22/01/2024	03	ADEQUAÇÃO LARGURA PASSEIO	20/05/2024																						<table><tr><td>RESPONSÁVEL TÉCNICO: </td><td>ROBERTO KELLER CARVALHO GONÇALVES CREA - MG: 63.955/D RNP - 140453958-1 - Registro Nacional Profissional</td></tr><tr><td>INDICADA</td><td>946,54m²</td></tr><tr><td>PROJETO: RUA MARIA ALVES DE ANDRADE</td><td>PROJETO: RUA MARIA ALVES DE ANDRADE</td></tr></table>		RESPONSÁVEL TÉCNICO: 	ROBERTO KELLER CARVALHO GONÇALVES CREA - MG: 63.955/D RNP - 140453958-1 - Registro Nacional Profissional	INDICADA	946,54m²	PROJETO: RUA MARIA ALVES DE ANDRADE	PROJETO: RUA MARIA ALVES DE ANDRADE
Nº	REVISÃO/DESCRIÇÃO	DATA	
01	INICIAL	09/10/2023	
02	ADEQUAÇÃO ORIENTADA	22/01/2024	
03	ADEQUAÇÃO LARGURA PASSEIO	20/05/2024	
RESPONSÁVEL TÉCNICO: 	ROBERTO KELLER CARVALHO GONÇALVES CREA - MG: 63.955/D RNP - 140453958-1 - Registro Nacional Profissional	
INDICADA	946,54m²	
PROJETO: RUA MARIA ALVES DE ANDRADE	PROJETO: RUA MARIA ALVES DE ANDRADE	
 RP - Rua já pavimentada										CLIENTE / PROPRIETÁRIO / ORÇADO: PREFEITURA MUNICIPAL DE SANTO ANTÔNIO DO RIO ABAIXO PREFEITO MUNICIPAL: ALEXANDRE RODRIGUES DE SOUZA CPF: 989.633.178-68 DATA: 20/05/2024 FOLHA: 003	
  R - Rampa para acessibilidade	
 T - Travamento com guia de concreto	

D