

A

B

C

D

A


B

C

D



CROQUI DE LOCALIZAÇÃO
ESCALA: 1:10.000

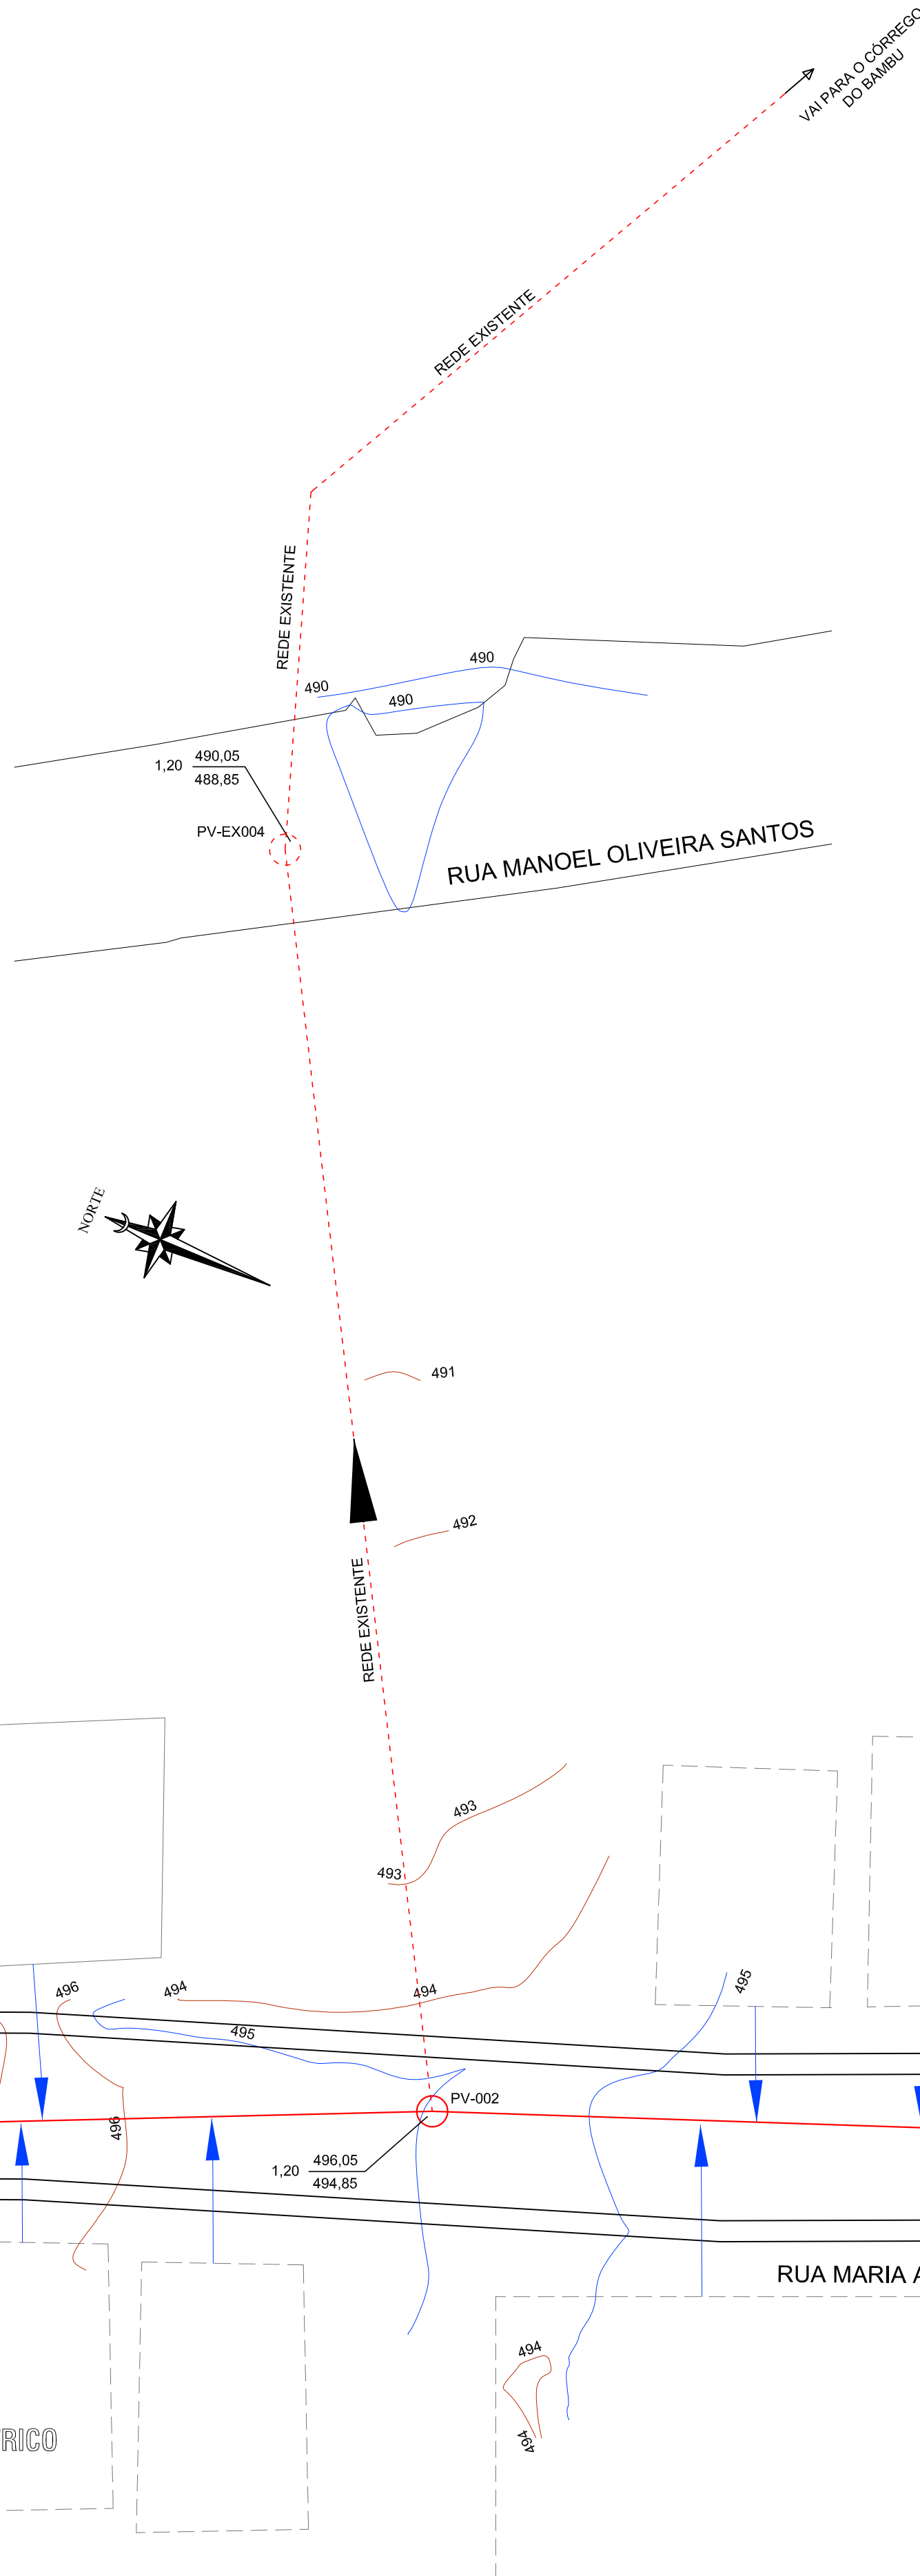

LEVANTAMENTO PLANIMÉTRICO
PLANTA REDE DE ESGOTO
ESCALA: 1:250



CROQUI DE LOCALIZAÇÃO
JAZIDA
ESCALA: 1:5.000
Distância = 9.870m



CROQUI DE LOCALIZAÇÃO
BOLA-FORA
ESCALA: 1:250
Distância = 377m


PREFEITURA MUN. DE
SANTO ANTONIO DO
RIO ABAIXO
SECRETARIA MUNICIPAL
DE OBRAS E SERVIÇOS
URBANOS
PROJETO
APROVADO
PROCESSO Nº:
0001/2024
Data: 22/01/2024
Ass.

LEGENDA:

REDE DE ESGOTO		POÇO DE VISITA EXISTENTE		CONSTRUÇÃO EXISTENTE
1-2	IDENTIFICAÇÃO DO TRECHO - 1-2	PV-EX004		
70-150-0,0711	COMPRIMENTO - DIÂMETRO NOMINAL - DECLIVIDADE MM	PV-001		
POÇO DE VISITA		REDE COLETORA EXISTENTE		
490,05	COTA DO TOPO DO PV			
1,20	PROFUNDIDADE			
488,85	COTA DA GERATRIZ INFERIOR DO TUBO			
		REDE COLETORA A SER CONSTRUÍDA		
		LIGAÇÃO DOMICILIAR		
		PREVISÃO DE CONSTRUÇÃO FUTURA		

OBSERVAÇÕES

ENGENHARIA

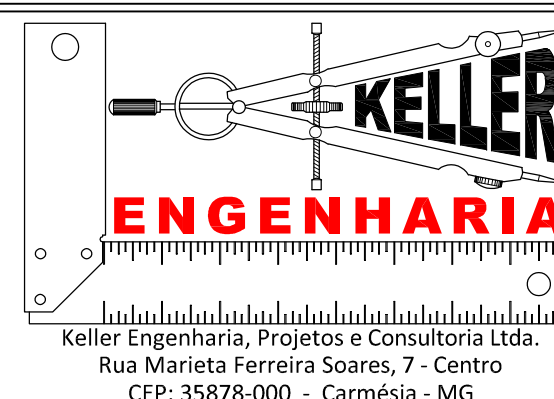

ALTERAÇÕES

Nº	REVISÃO/DESCRIÇÃO	DATA
01	APRESENTAÇÃO INICIAL	09/10/2023
02	ADEQUAÇÃO TRECHOS	22/01/2024
03	REVISÃO FINAL	20/05/2024

Roberto Keller Carvalho Gonçalves
Engenheiro Civil e de Segurança do Trabalho
CREA-MG: 63.955-D
robertokeller@uol.com.br
FONE: VIVO (31) 98301-1756
RESPONSÁVEL TÉCNICO
ROBERTO KELLER CARVALHO GONÇALVES
CREA - MG: 63.955-D
RNP - 14043598-1 - Registro Nacional Profissional
ESCALA
INDICADA
NÃO SE APLICA
NÃO SE APLICA
PROJETO
EXECUÇÃO DE REDE COLETORA DE ESGOTO
RUA MARIA ALVES DE ANDRADE
PROJETO CIVIL
PLANTA REDE COLETORA DE ESGOTO E CROQUIS DE LOCALIZAÇÃO
LOCAL
RUA MARIA ALVES DE ANDRADE, SIN - CENTRO - SANTO ANTONIO DO RIO ABAIXO - MG
CLIENTE / PROPRIETÁRIO / ORÇÃO
PREFEITURA MUNICIPAL DE SANTO ANTONIO DO RIO ABAIXO
PREFEITO MUNICIPAL: ALEXANDRE RODRIGUES DE SOUZA
CPF: 989.633.178-68
DATA: 20/05/2024
FOLHA
A1
001
003