



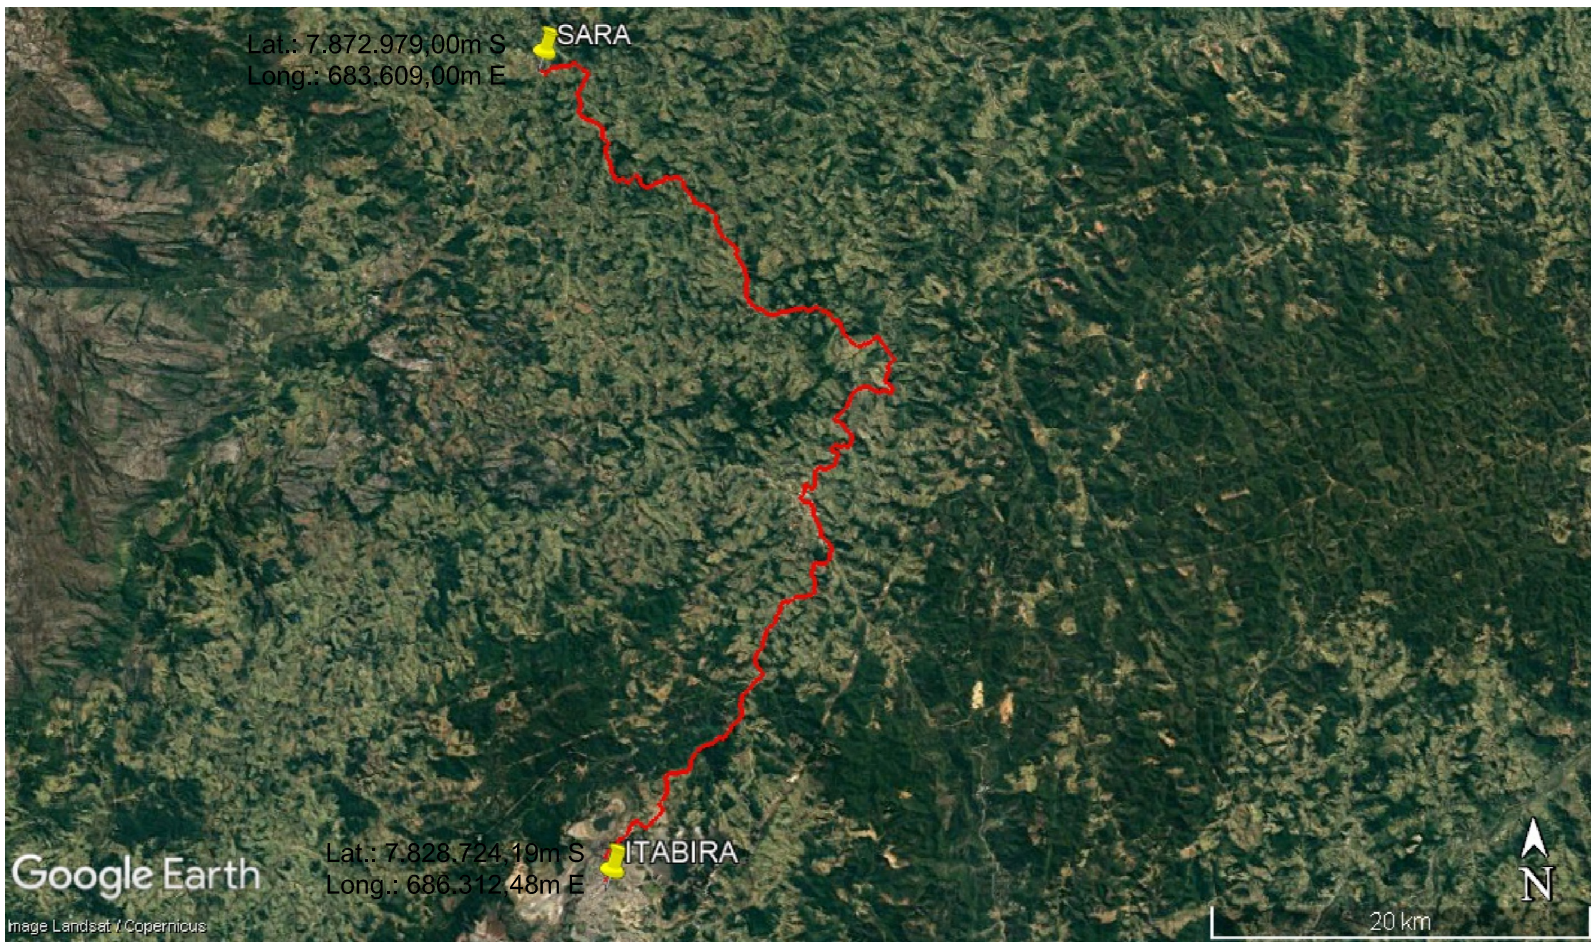


CROQUI DMT
SARA - ITABIRA
ESCALA: 1:40.000

Distância = 80.500m

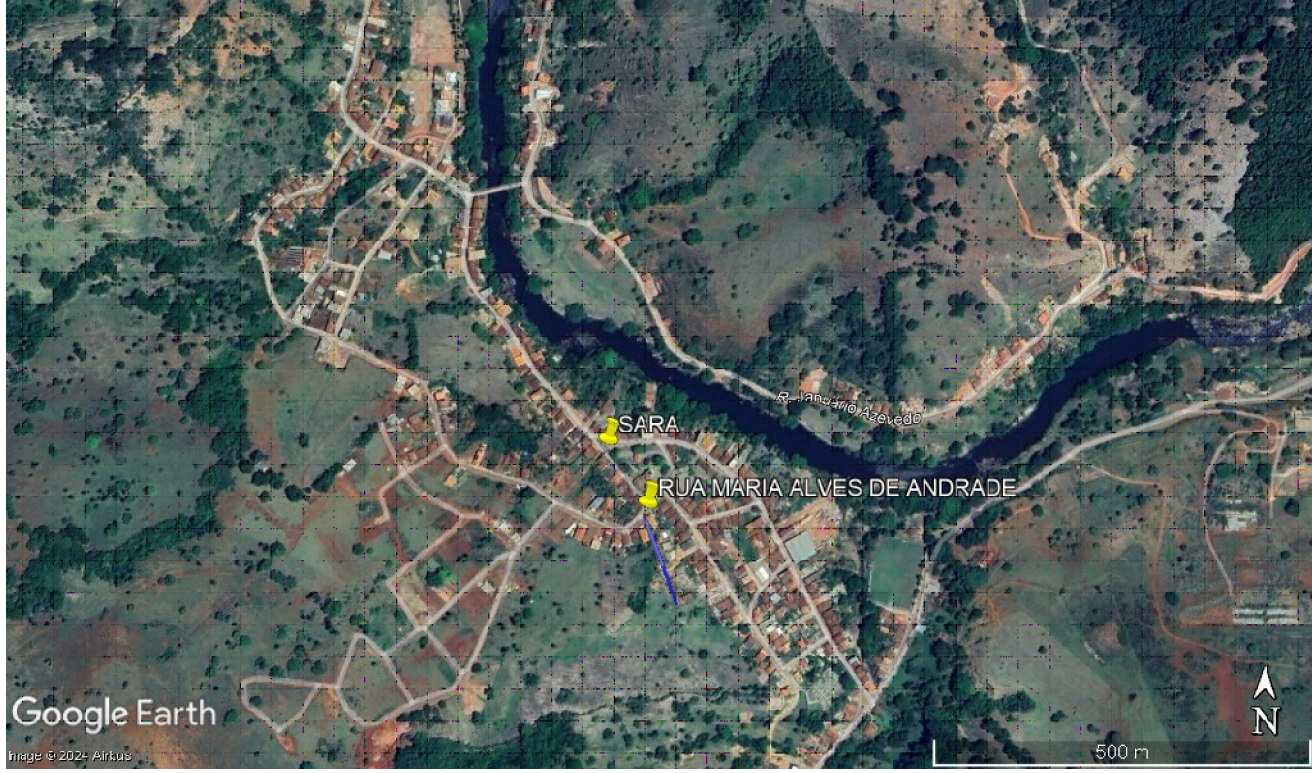


CROQUI DE LOCALIZAÇÃO
RUA MARIA ALVES DE ANDRADE -
CENTRO CIDADE
ESCALA: 1:1.000

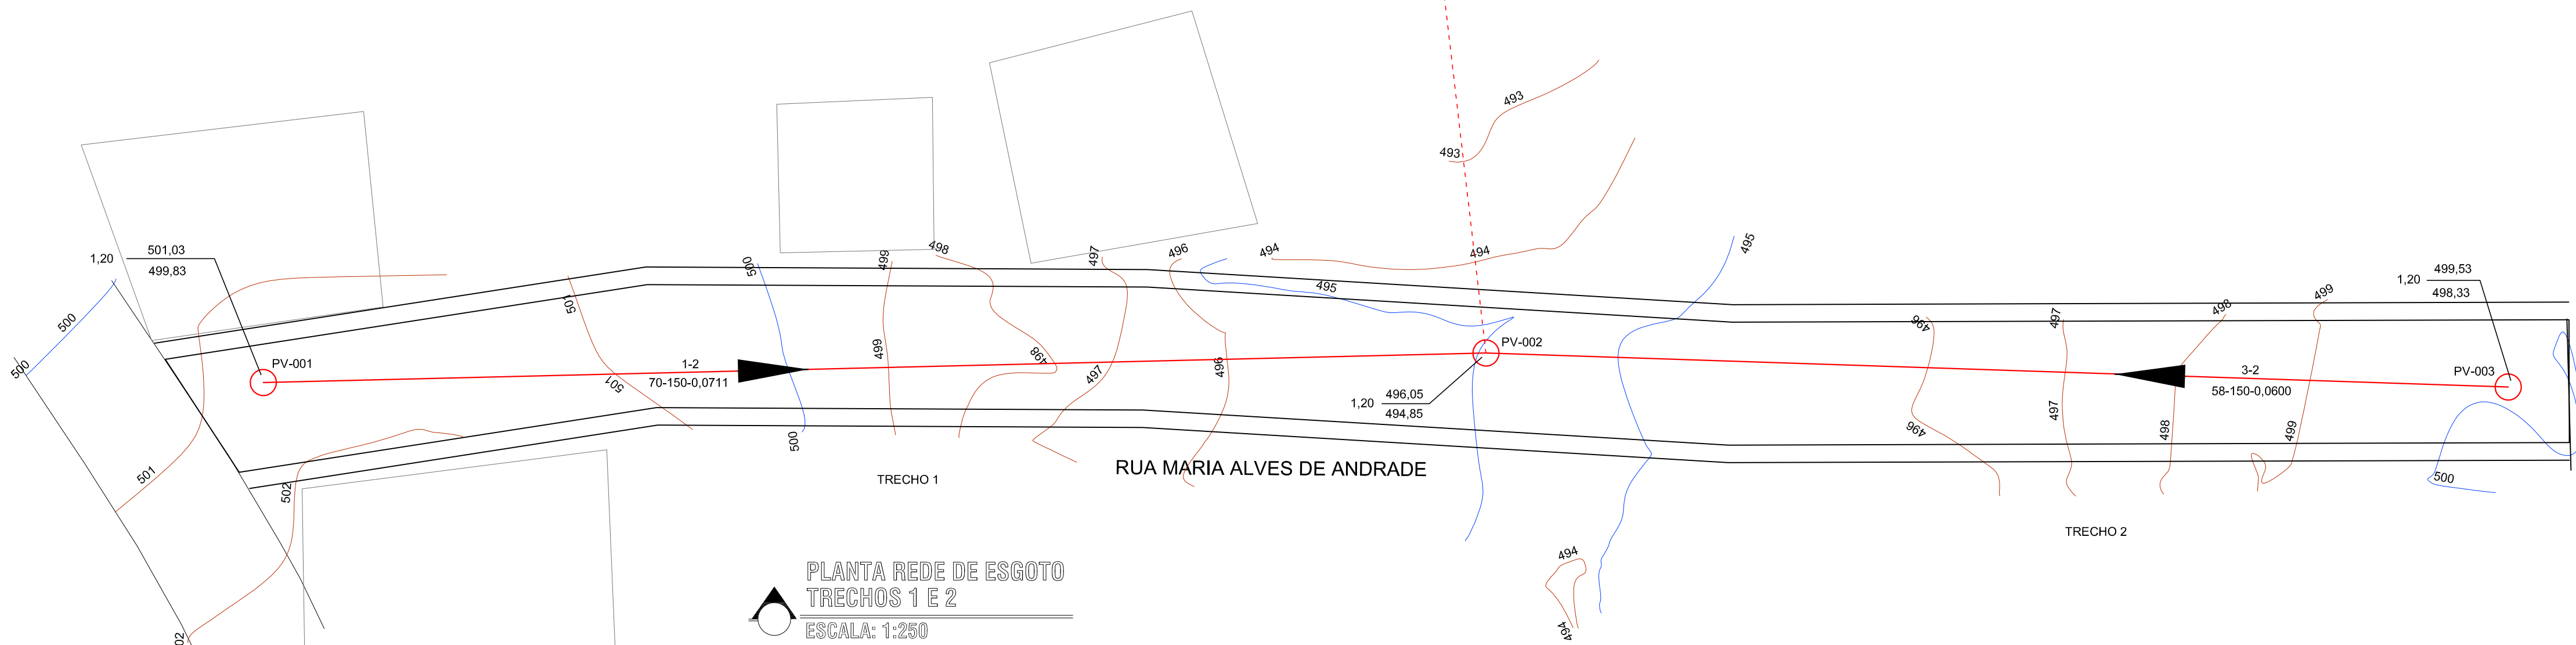

PLANTA REDE DE ESGOTO
TRECHOS 1 E 2
ESCALA: 1:250

PERFIL RUA MARIA ALVES DE ANDRADE

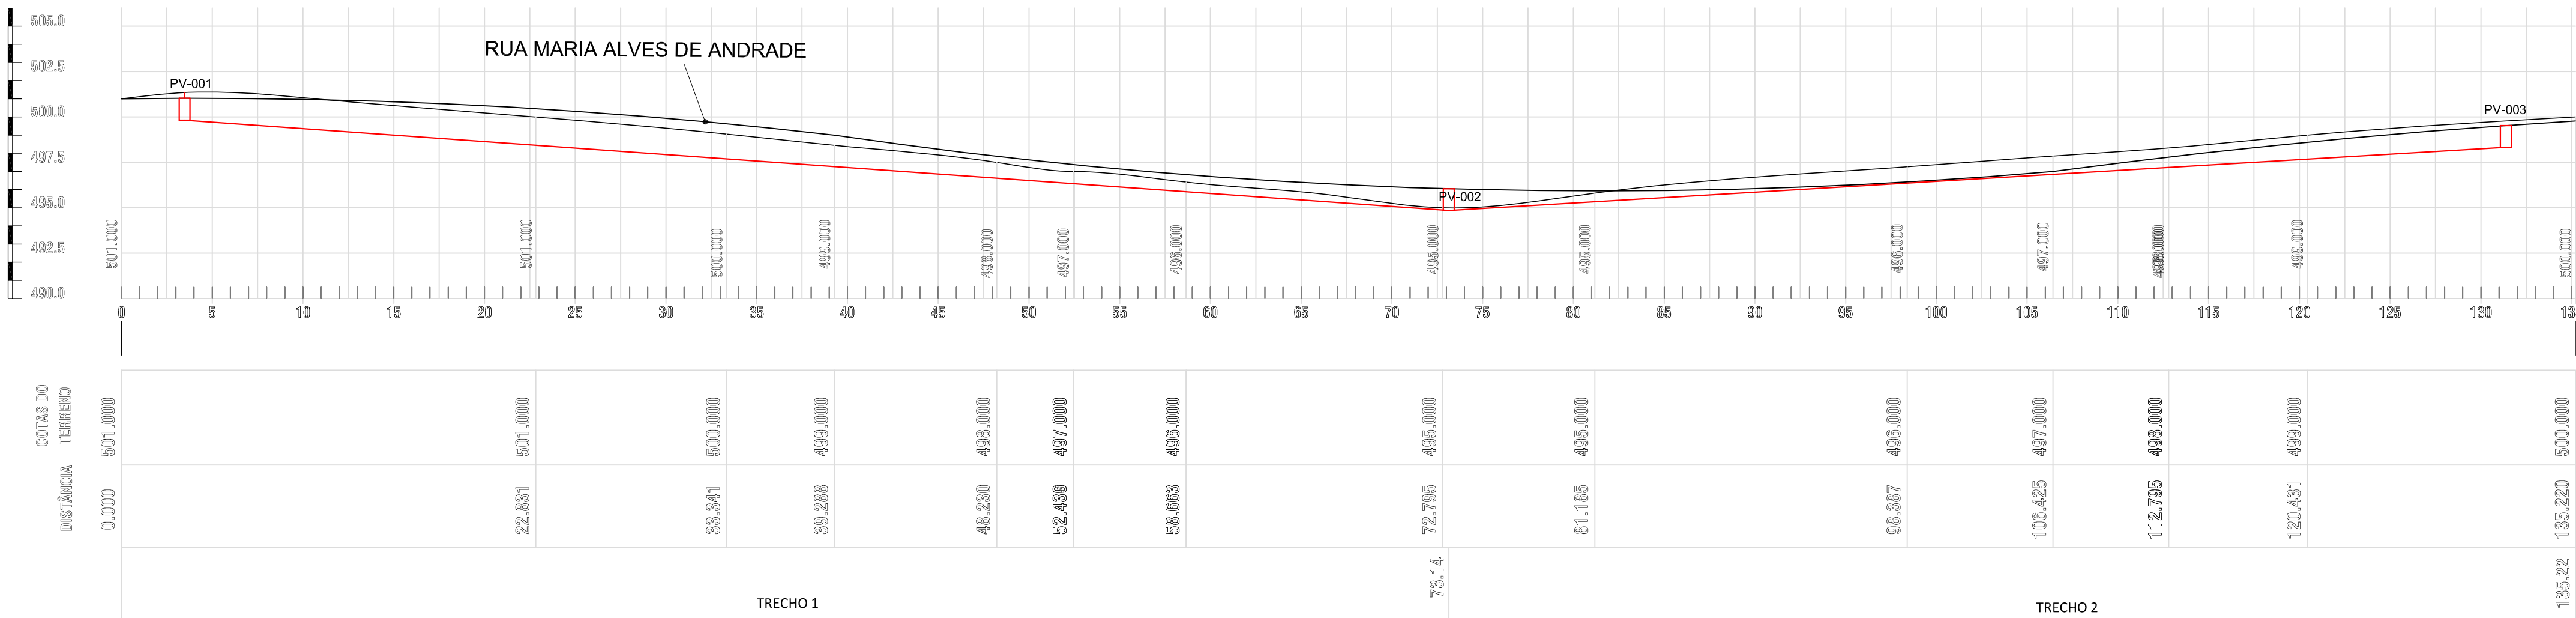


LEGENDA:

- PV-EX004 POÇO DE VISITA EXISTENTE
- PV-001 POÇO DE VISITA A SER CONSTRUÍDO
- REDE COLETORA EXISTENTE
- REDE COLETORA A SER CONSTRUÍDA

OBSERVAÇÕES

ENGENHARIA

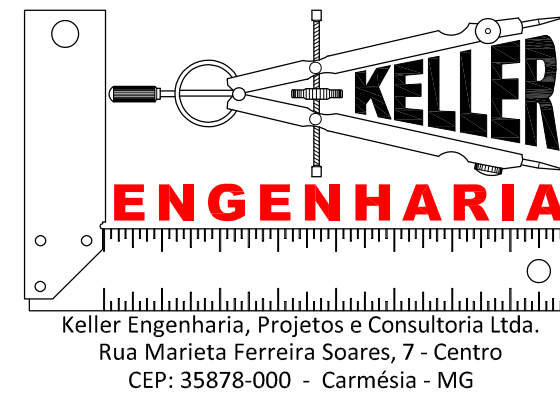

ALTERAÇÕES

Nº	REVISÃO/DESCRIÇÃO	DATA
01	APRESENTAÇÃO INICIAL	09/10/2023
02	CROQUI LOCALIZAÇÃO SARA-ITABIRA	22/01/2024
03	REVISÃO FINAL	20/05/2024

Roberto Keller Carvalho Gonçalves
Engenheiro Civil e de Segurança do Trabalho
CREA-MG: 63.955-D
robertokeller@uol.com.br
FONE: VIVO (31) 98301-1756

RESPONSÁVEL TÉCNICO
ROBERTO KELLER CARVALHO GONÇALVES
CREA - MG: 63.955-D
RNP - 140453958-1 - Registro Nacional Profissional

ESCALA
INDICADA NÃO SE APLICA NÃO SE APLICA

PROJETO
EXECUÇÃO DE REDE COLETORA DE ESGOTO
RUA MARIA ALVES DE ANDRADE

DESCRIÇÃO
PROJETO CIVIL
PLANTAS REDE COLETORA DE ESGOTO, PERFILES LONGITUDINAIS E CROQUIS

LOCAL
RUA MARIA ALVES DE ANDRADE, SIN - CENTRO - SANTO ANTONIO DO RIO ABAIXO - MG

CLIENTE / PROPRIETÁRIO / ORÇADO
PREFEITURA MUNICIPAL DE SANTO ANTONIO DO RIO ABAIXO

PREFEITO MUNICIPAL: ALEXANDRE RODRIGUES DE SOUZA
CPF: 989.633.178-68

DATA
20/05/2024

FOLHA
A1 002 003

PREFEITURA MUN. DE
SANTO ANTONIO DO
RIO ABAIXO
SECRETARIA MUNICIPAL
DE OBRAS E SERVIÇOS
URBANOS
PROJETO
APROVADO
PROCESSO Nº:
0001/2024
Data: 22/01/2024
As. _____