


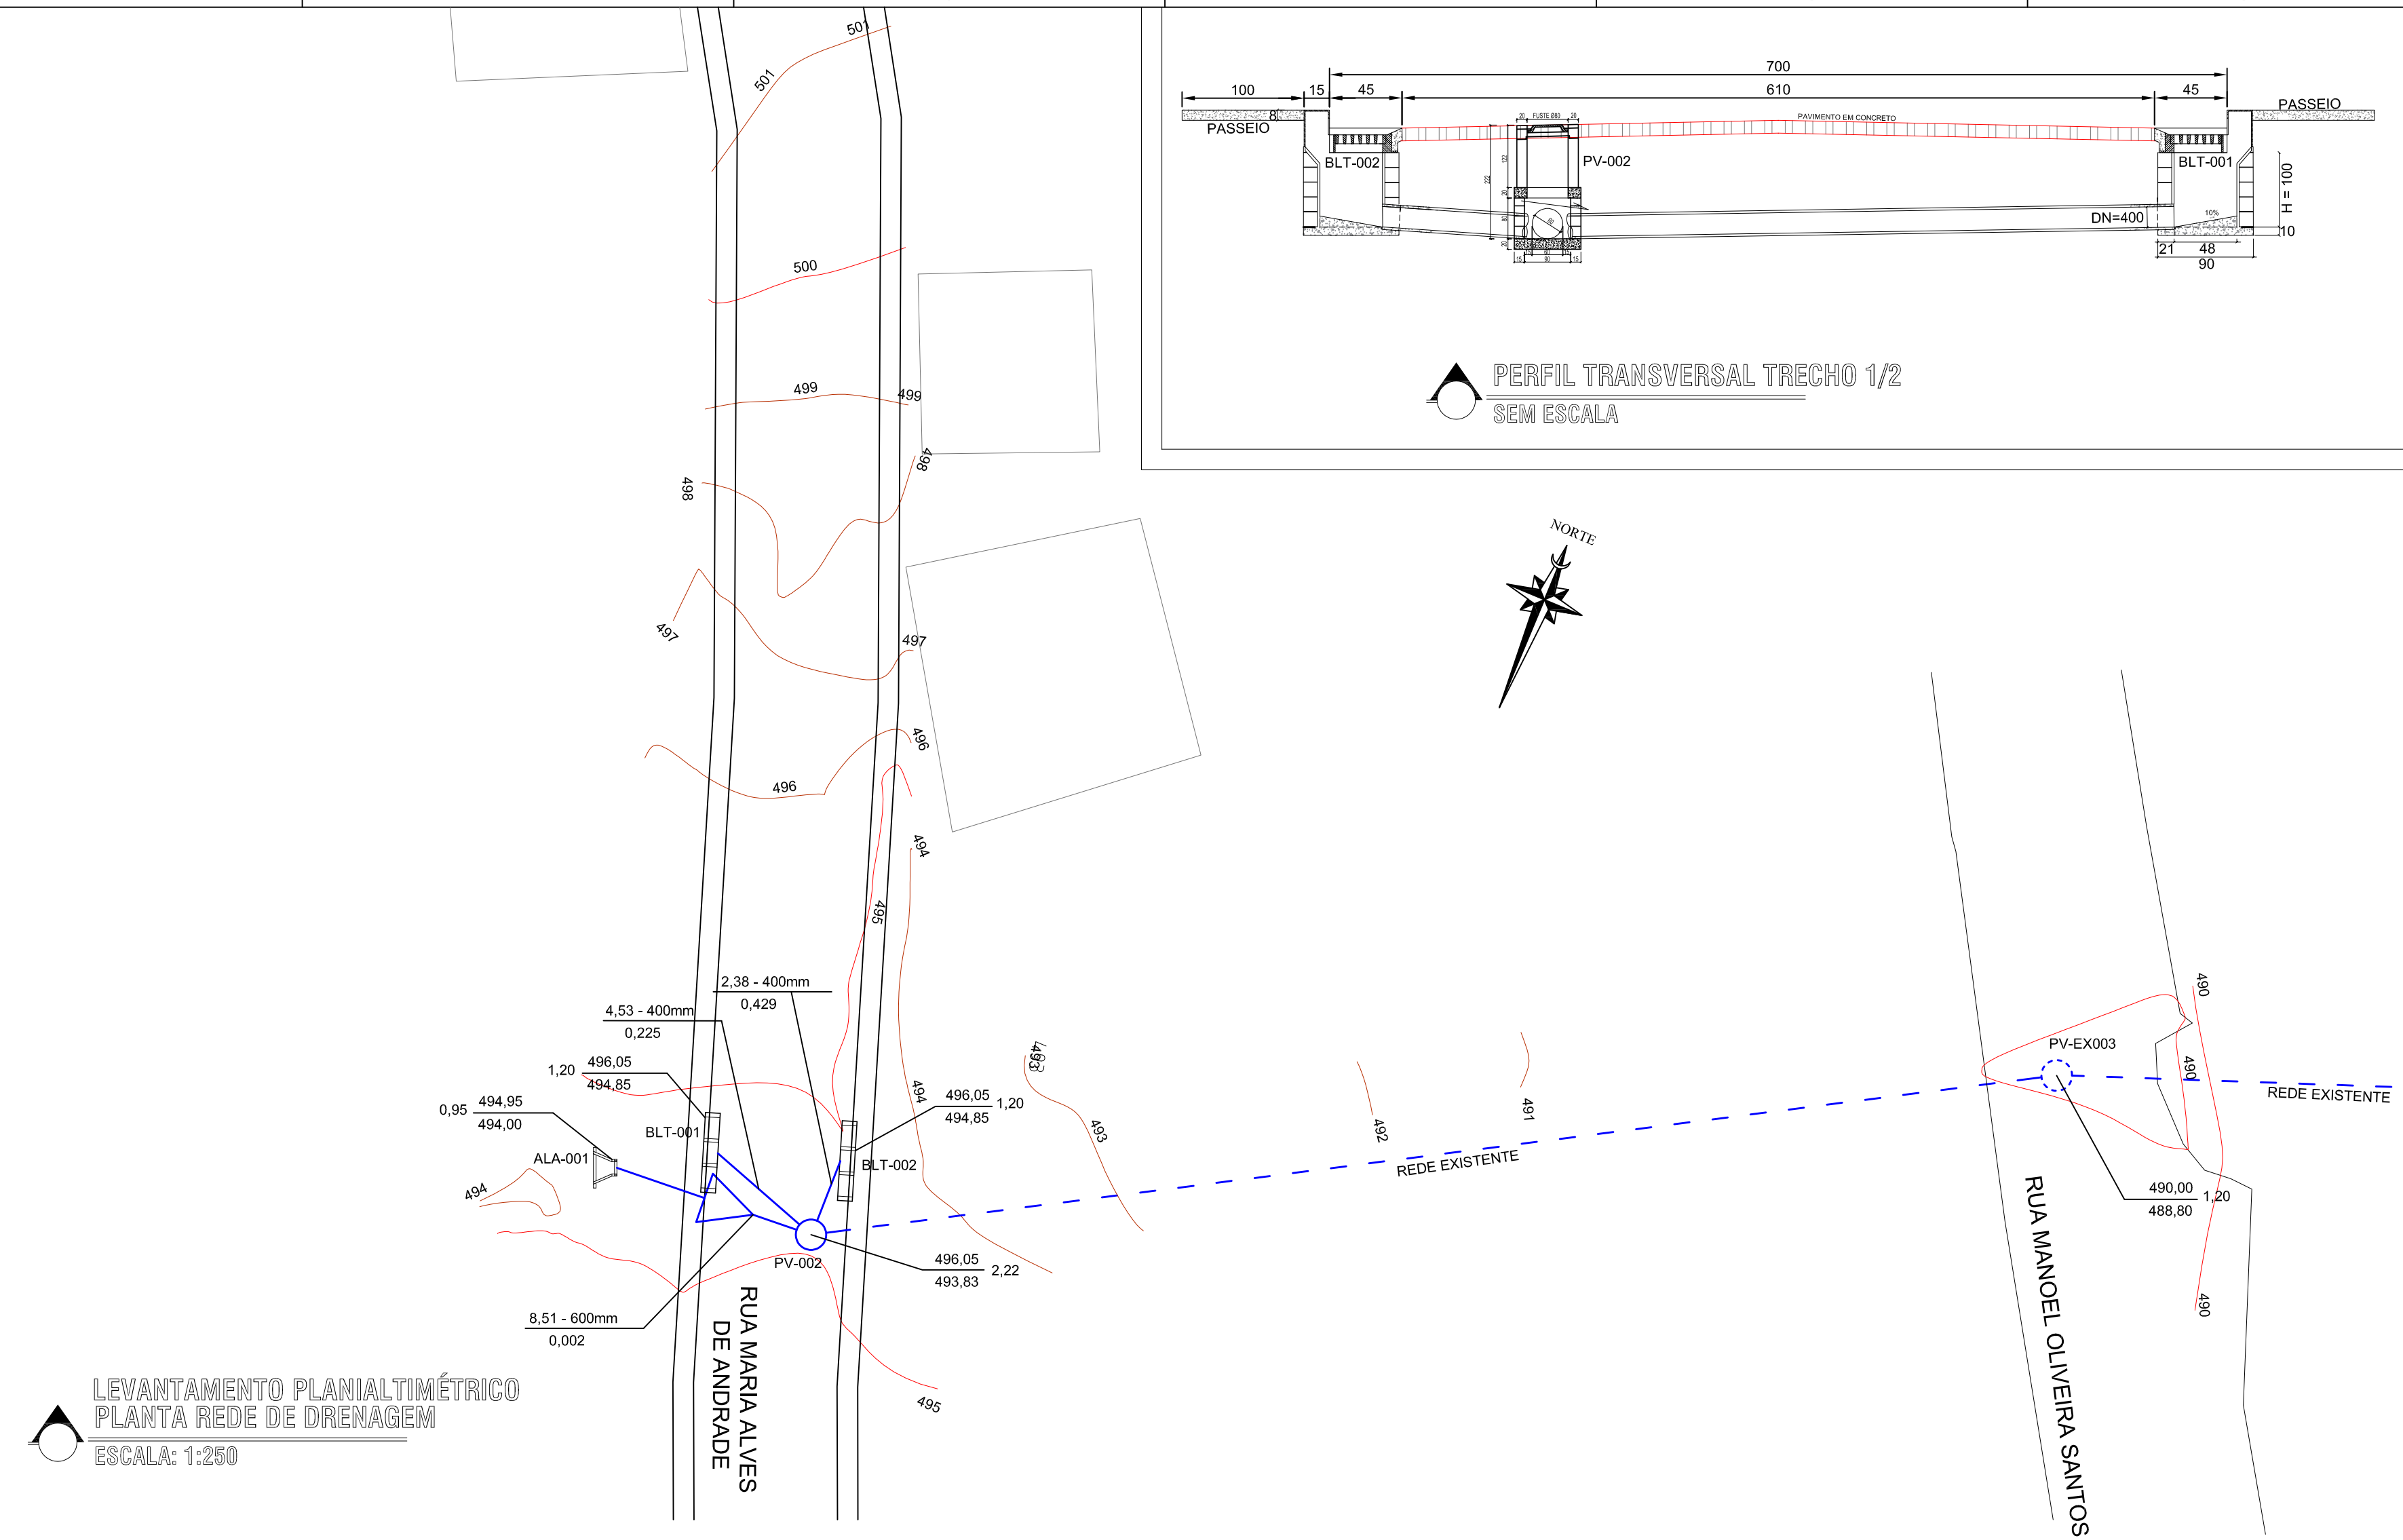


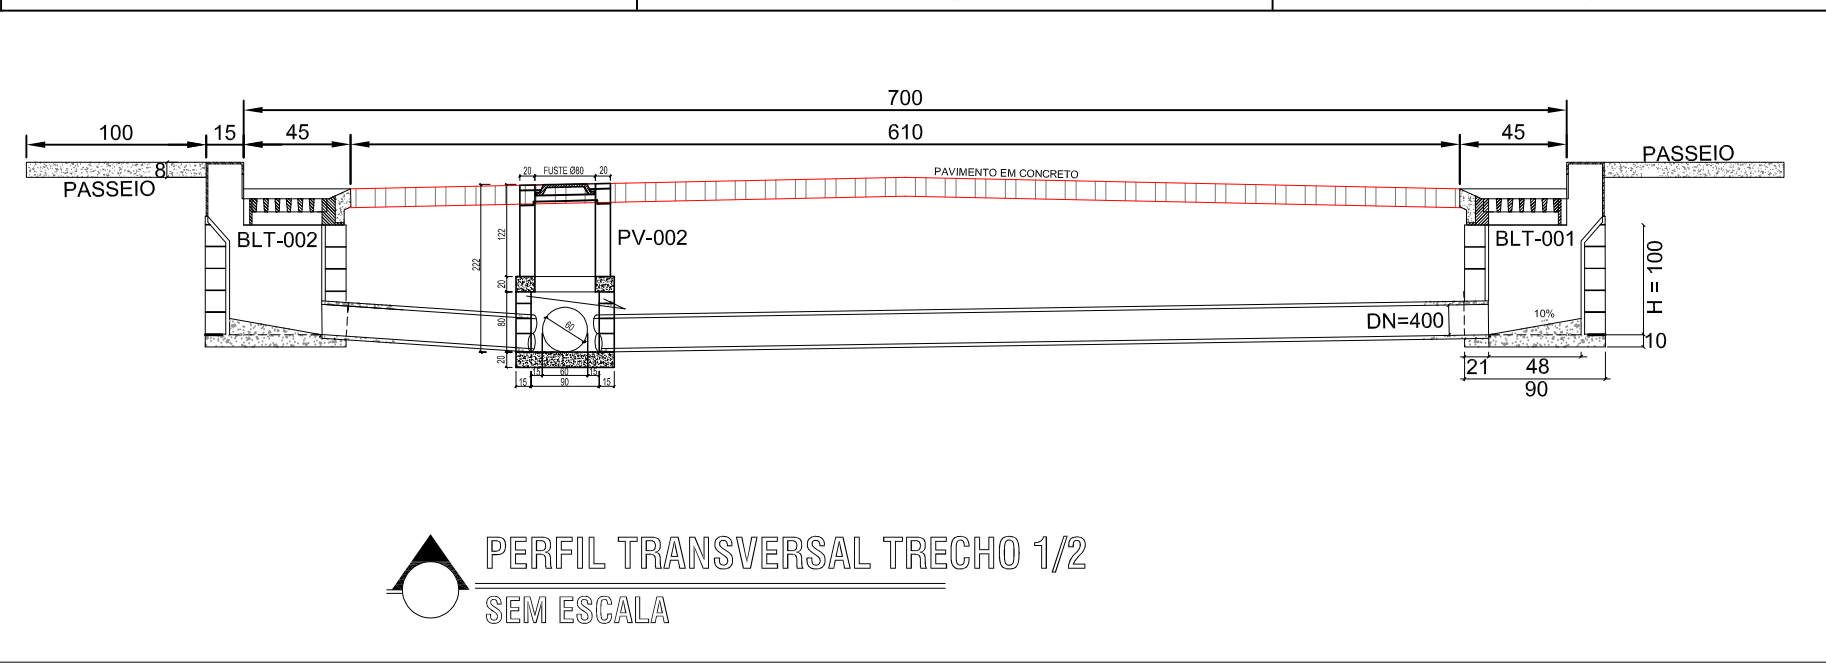

PERFIL TRECHO 1

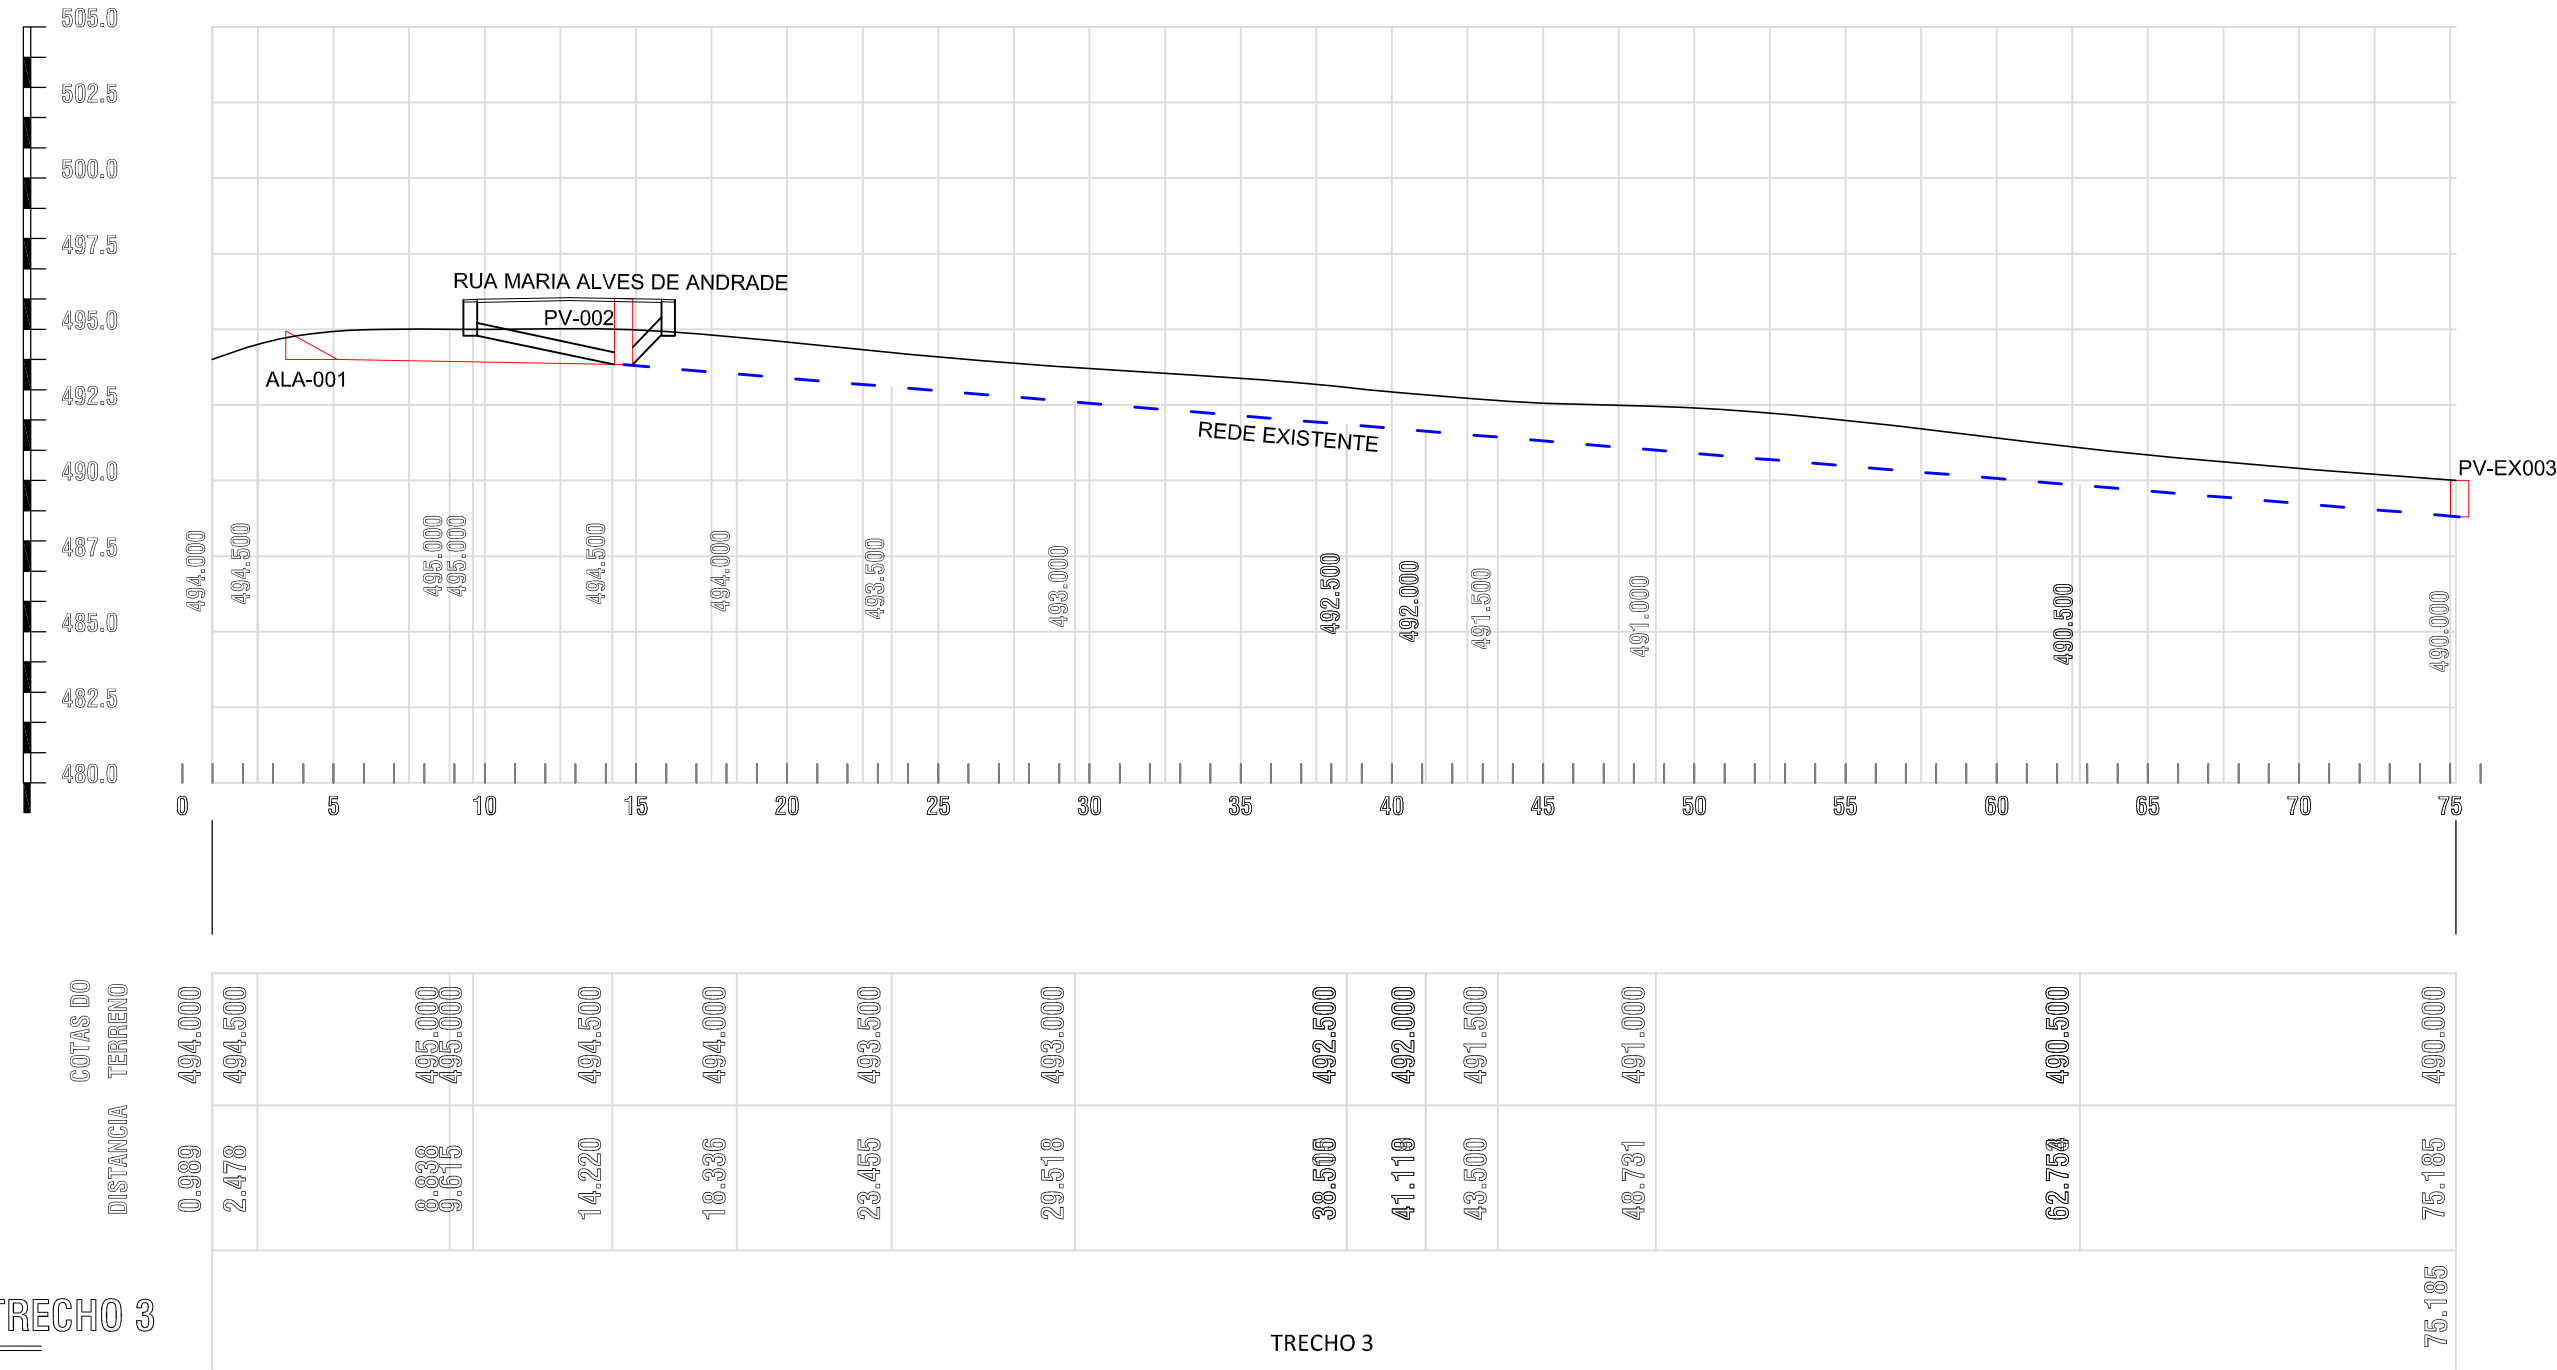

PERFIL LONGITUDINAL TRECHO 3
ESCALA: 1:250

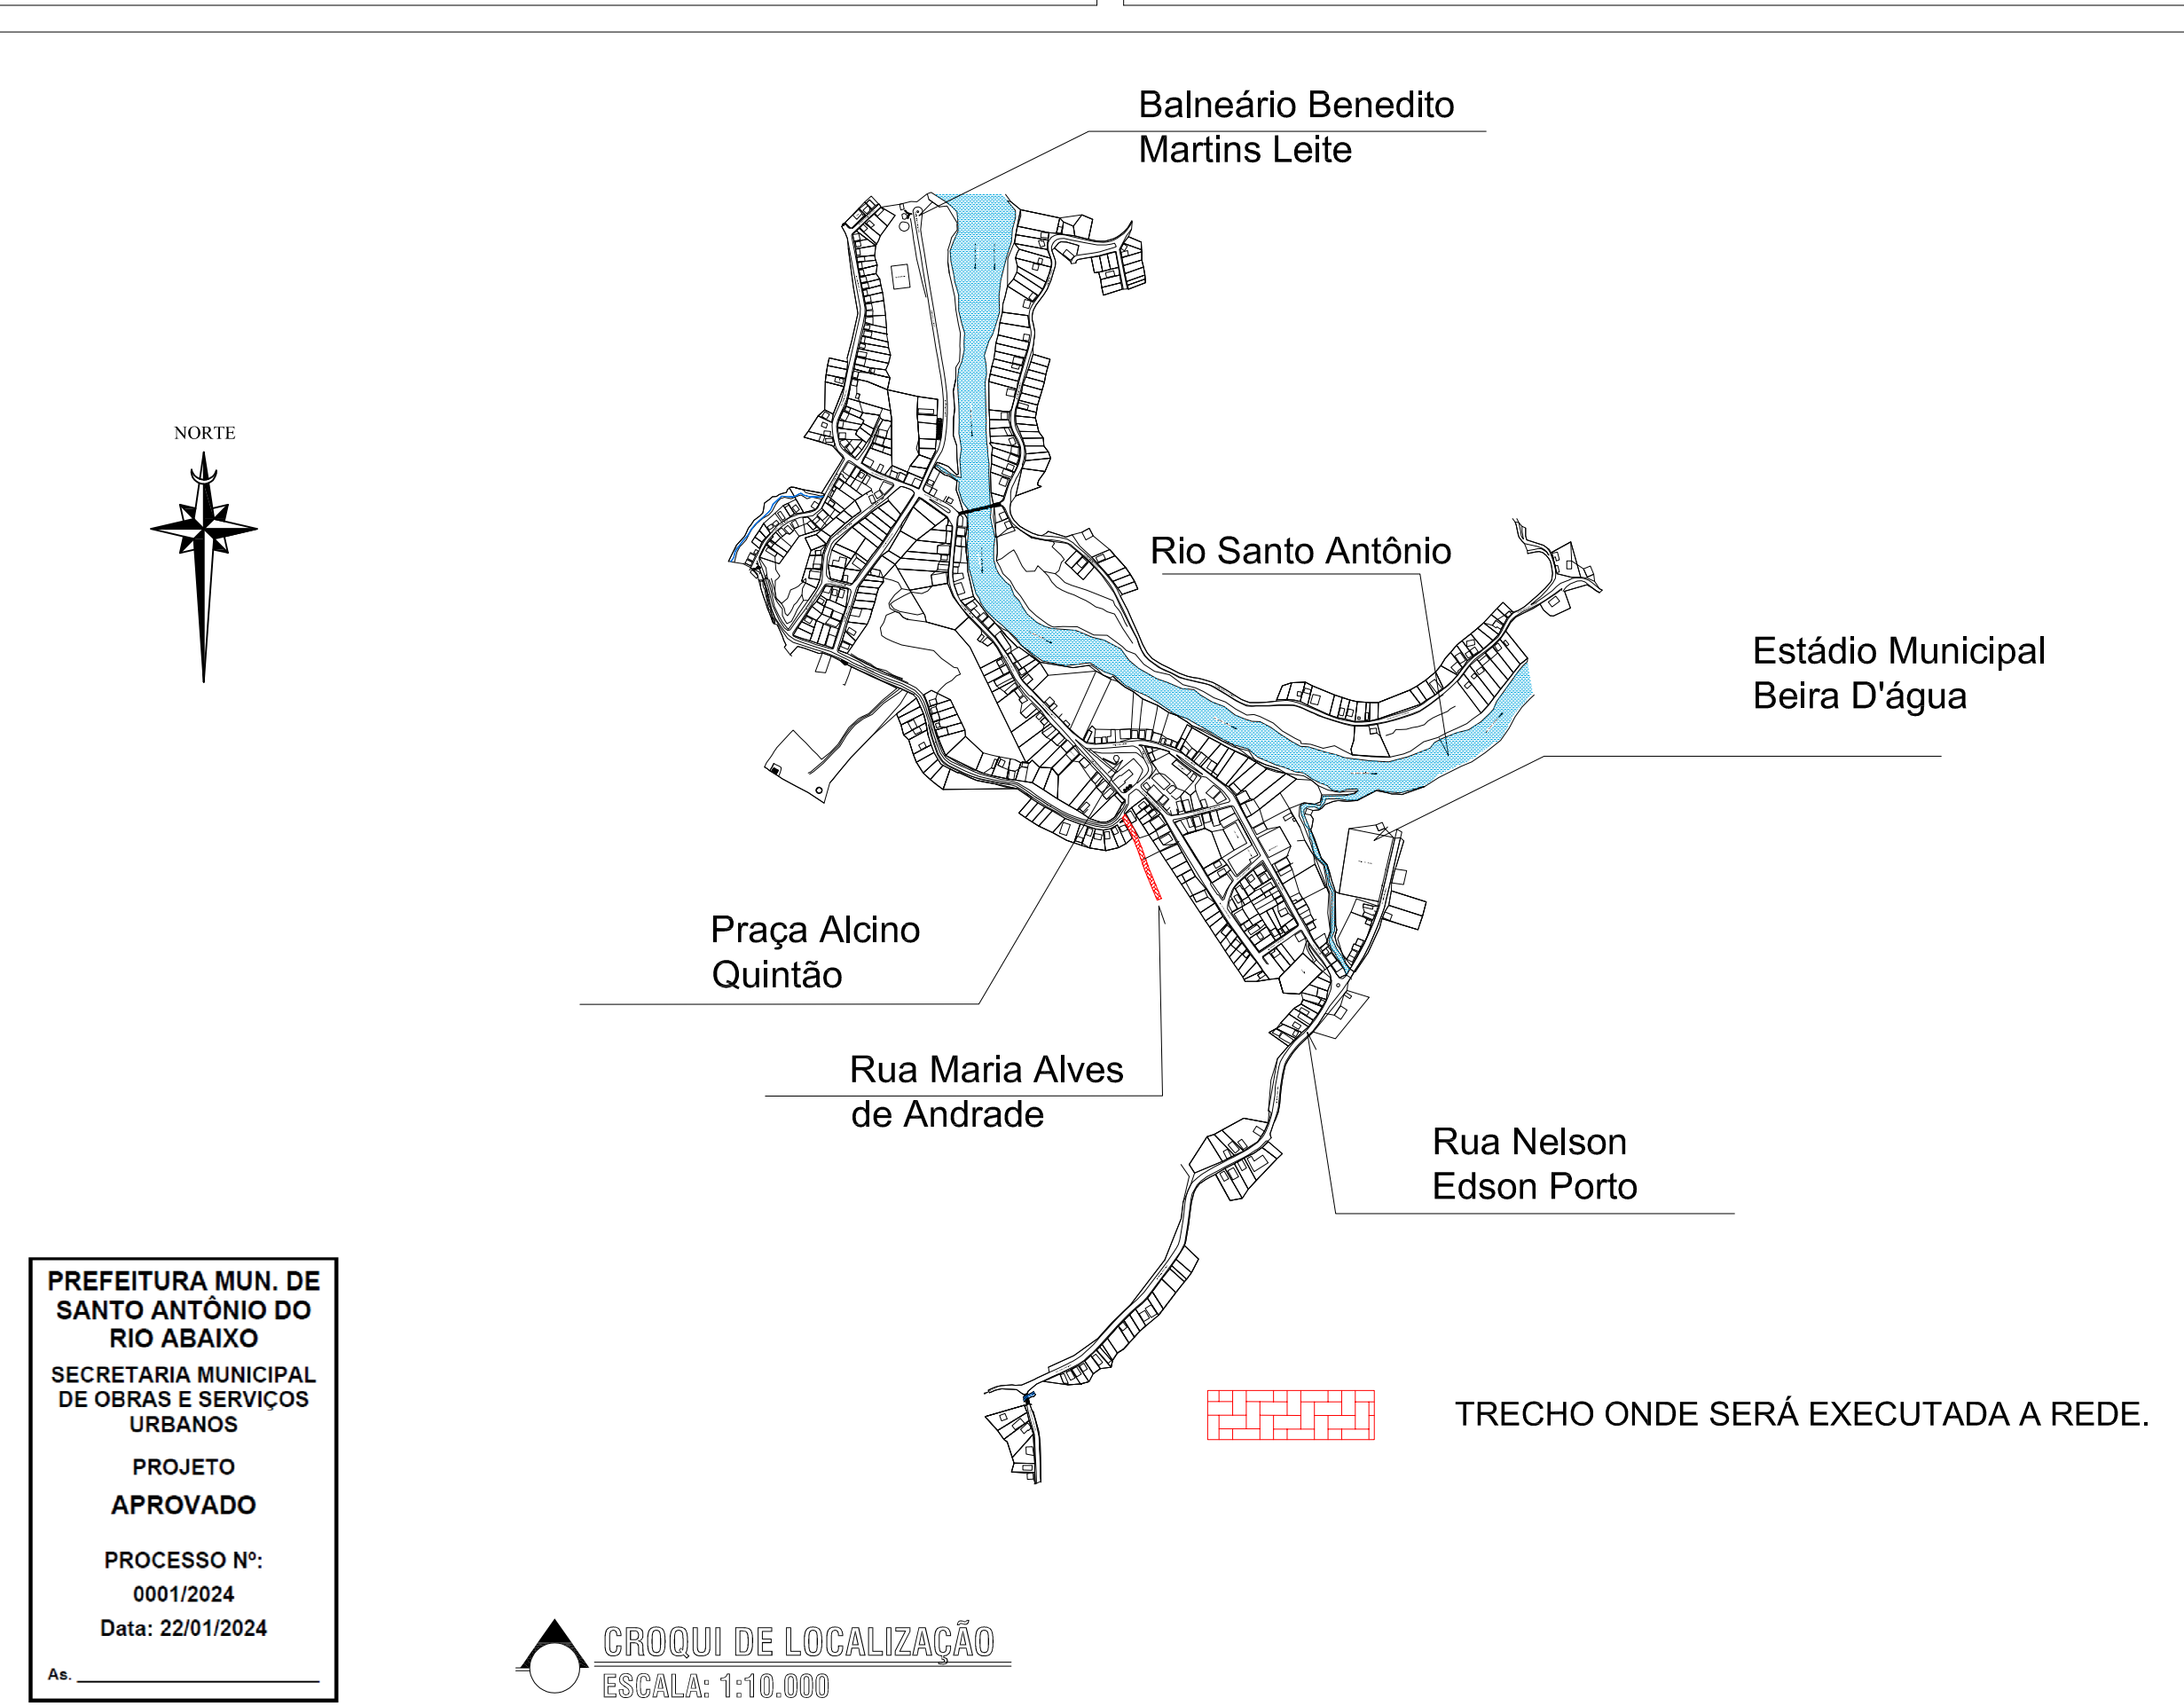

LEGENDA:		OBSERVAÇÕES		ENGENHARIA		ALTERAÇÕES		PROJETO													
58.21 - 600mm 0.079 COMPRIMENTO - DIÂMETRO NOMINAL DECLIVIDADE MM				ENGENHARIA Keller Engenharia, Projetos e Consultoria Ltda. Rua Marieta Ferreira Soares, 7 - Centro CEP: 35878-000 - Carmésia - MG		<table><tr><th>Nº</th><th>REVISÃO/DESCRIÇÃO</th><th>DATA</th></tr><tr><td>01</td><td>APRESENTAÇÃO INICIAL</td><td>09/10/2023</td></tr><tr><td>02</td><td>ADEQUAÇÃO TRECHO EXISTENTE</td><td>22/01/2024</td></tr><tr><td>03</td><td>Revisão final</td><td>20/05/2024</td></tr></table>		Nº	REVISÃO/DESCRIÇÃO	DATA	01	APRESENTAÇÃO INICIAL	09/10/2023	02	ADEQUAÇÃO TRECHO EXISTENTE	22/01/2024	03	Revisão final	20/05/2024	Roberto Keller Carvalho Gonçalves Engenheiro Civil e de Segurança do Trabalho CREA-MG: 63.955-D robertokeller@uol.com.br FONE-VIVO (21) 98301-1756 RESPONSÁVEL TÉCNICO ROBERTO KELLER CARVALHO GONÇALVES CREA - MG: 63.955-D RNP - 14045598-1 - Registro Nacional Profissional INDICADA NÃO SE APLICA NÃO SE APLICA GERENCIADO ROBERTO K. C. GONÇALVES DATA 20/05/2024 FOLHA 001 002	
Nº	REVISÃO/DESCRIÇÃO	DATA																			
01	APRESENTAÇÃO INICIAL	09/10/2023																			
02	ADEQUAÇÃO TRECHO EXISTENTE	22/01/2024																			
03	Revisão final	20/05/2024																			
POÇO DE VISITA, BOCA DE LOBO OU ALA 0.95 494.95 494.00 PROFUNDIDADE COTA DO TOPO DO PV, BL OU ALA COTA DA GERATRIZ INFERIOR DO TUBO								EXECUÇÃO DE REDE DE DRENAGEM RUA MARIA ALVES DE ANDRADE PROJETO CIVIL PLANTA REDE DE DRENAGEM, PERFILES LONGITUDINAL E TRANSVERSAL E CROQUI DE LOCALIZAÇÃO LOCAL RUA MARIA ALVES DE ANDRADE, SIN - CENTRO - SANTO ANTÔNIO DO RIO ABAIXO - MG CLIENTE (PROPRIETÁRIO / ORÇADO) PREFEITURA MUNICIPAL DE SANTO ANTÔNIO DO RIO ABAIXO PREFEITO MUNICIPAL: ALEXANDRE RODRIGUES DE SOUZA CPF: 989.633.178-68													
REDE DE DRENAGEM BLT-001 BOCA DE LOBO TRIPLA A SER CONSTRUÍDA ALA-001 ALA A SER CONSTRUÍDA																					