




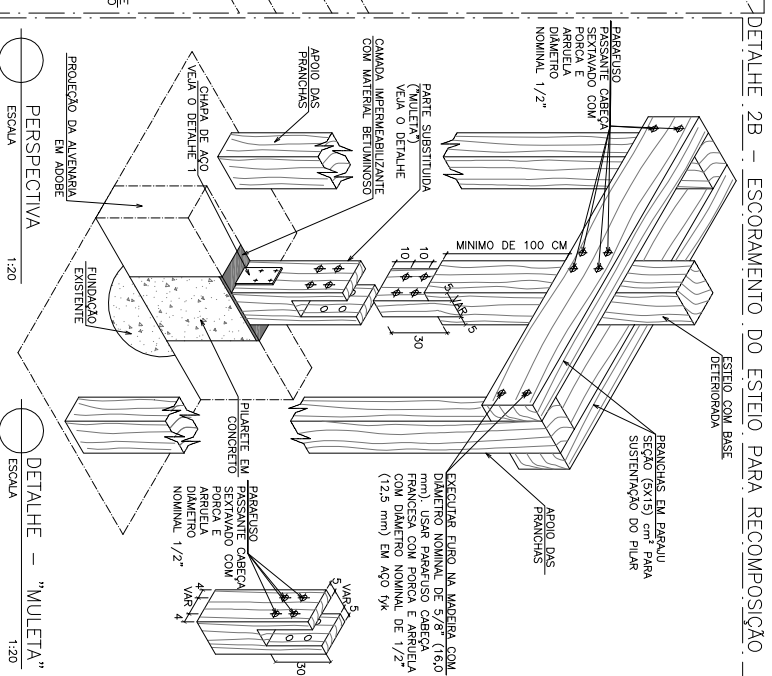


TABELA 1 – TRATAMENTO COM SUBSTRATO QUÍMICO			
BARROTES, BALDADES, ESTILOS, RIPAS, CABROS, TERÇOS, EMPENAS, MONTANTES, TIRANTES E FRECHAS			
SUBSTRATO	AGENTE DETERMINADOR	APLICAÇÃO	
PREMISE SC 200 [®]	INSETOS ISÓPTEROS (CUPINS)	PULVERIZAR/PINCELAR	
SOLFAP [®] CE	INSETOS ISÓPTEROS (CUPINS)	PULVERIZAR/PINCELAR	
K-OTER [®]	INSETOS COLEÓPTEROS (BROCHAS)	INJEÇÃO	
JANELAS E ESQUADRAS			
SUBSTRATO	AGENTE	APLICAÇÃO	
PREMISE SC 200 [®]	INSETOS ISÓPTEROS (CUPINS)	PULVERIZAR/PINCELAR	
PISO			
SUBSTRATO	AGENTE	APLICAÇÃO	
PREMISE SC 200 [®]	INSETOS ISÓPTEROS (CUPINS)	PULVERIZAR/PINCELAR	
SOLFAP [®] CE	INSETOS ISÓPTEROS (CUPINS)	PULVERIZAR/PINCELAR	
OBS.: PEÇAS REAKNESCENTES SERÃO PULVERIZADAS COM O SUBSTRATO QUÍMICO INTERMEDIÁRIO DE 12 HORAS ENTRE ELAS, DEPOIS DEVAS SEREM REALIZADOS OS TRATAMENTOS. PARA ELIMINAR O ESCORIMENTO DO SUBSTRATO QUÍMICO, PEÇAS NOVAS DEVERÃO SER TRATADAS EM AUTOCULVE, COM PRESERVATIVOS IMPREGNANTES SOB PRESSÃO, CASO NÃO SEJA POSSÍVEL, A PRESERVAÇÃO DEVERÁ SER FEITA POR IMERSÃO EM TANQUES.			
3 – PARA INFORMAÇÕES MAIS DETALHADAS DO TRATAMENTO COM SUBSTRATO			

CIDADE MELHOR					
PROJETO EXECUTIVO ESTRUTURAL					
DISCIPLINA:	CIVIL - ESTRUTURA				
ENTREMENTADOR:	IGRÊLA DE SANTA RITA				
LOCALIZAÇÃO:	ALAMEDA PROFESSOR TULIOITO	IDADESTIMADO:	SERRO / MG	NÚMERO:	S/N
BARRIO:	CENTRO				
DISCIPLINA:	CIVIL - ESTRUTURA	FOLHA:	01/07		
ESCALA:	INDICADA	FORMATO:	A1 ALONG. (105,1X59,4)		
CONTEÚDO:	LOCAÇÃO DOS ESTILOS E DETALHES CONSTRUTIVOS				
RESPONSÁVEIS TÉCNICOS					
CONTRATANTE:					
 CONSUMARA ENGENHARIA (11) 257-3333 www.consumara.com.br					
RÍTMO DO PROJETO:					
Engenheiro: Thiago Beneditum Porto - CREIA: 108693D					
PROFESSARIO DO MACUL.					
EQUIPE DE APOIO/QUALUAR					
Técnicos: Marcos Aurélio Tolador Silva - CREA: 00890-3					
CNPJ: 20.078.510/02-10					
VITUA ARQUITETOS ASSOCIADOS DE GUARATINGUAPÁ					

PROPOSTA	DATA	NOME	REUNIOES	ASSINATURA	GERENCIAL
A	09/08/2016	CONSILHARA			EMISSAO INICIAL

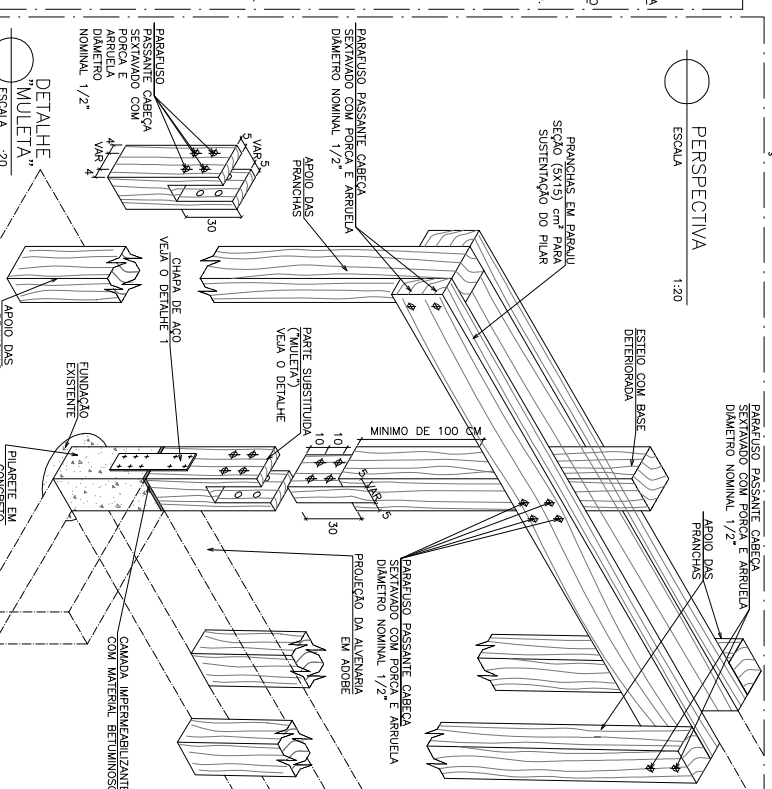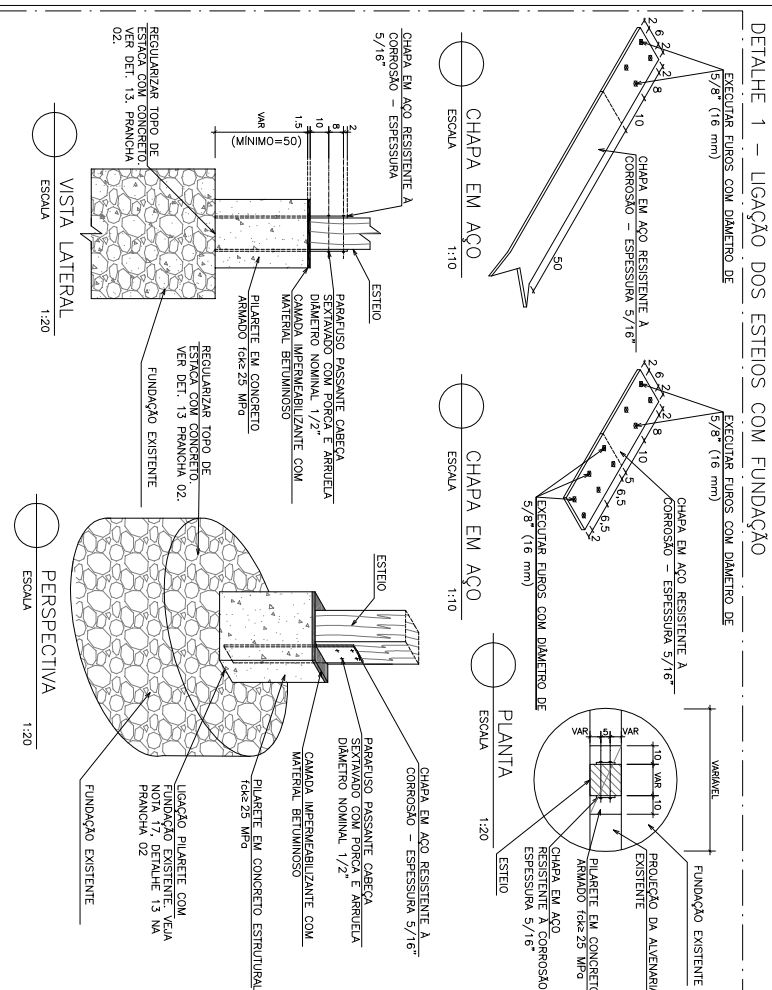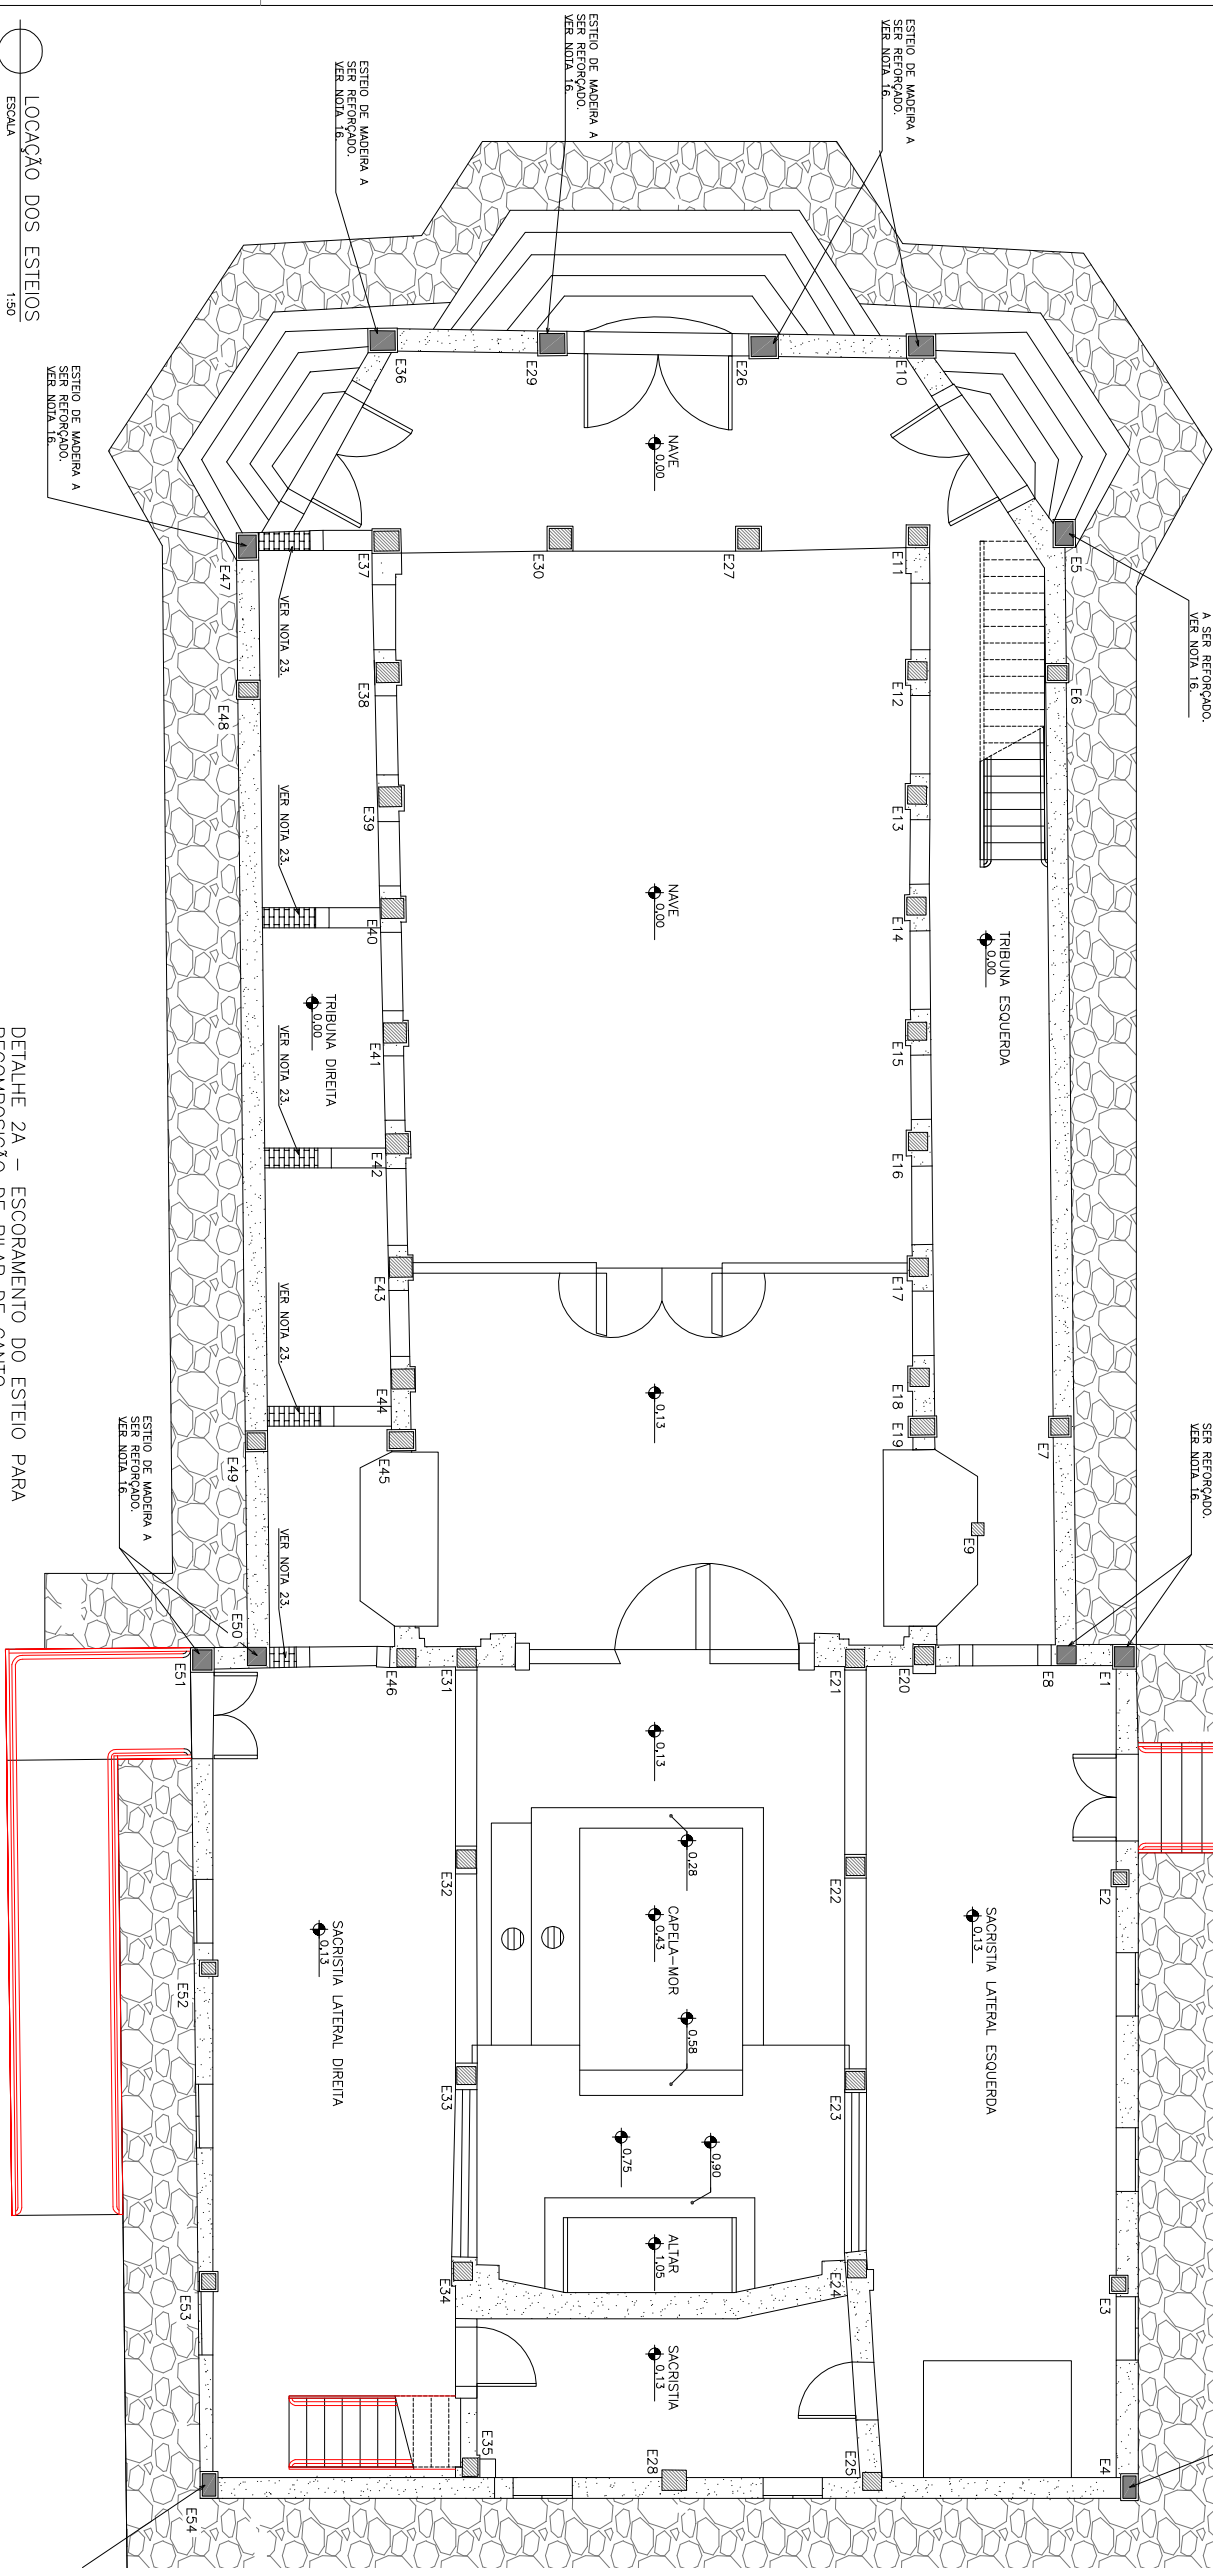

Ministério da
Cultura



GOVERNO FEDERAL
PATRIMÔNIO EDUCADORA



[illegible]

NOTAS