
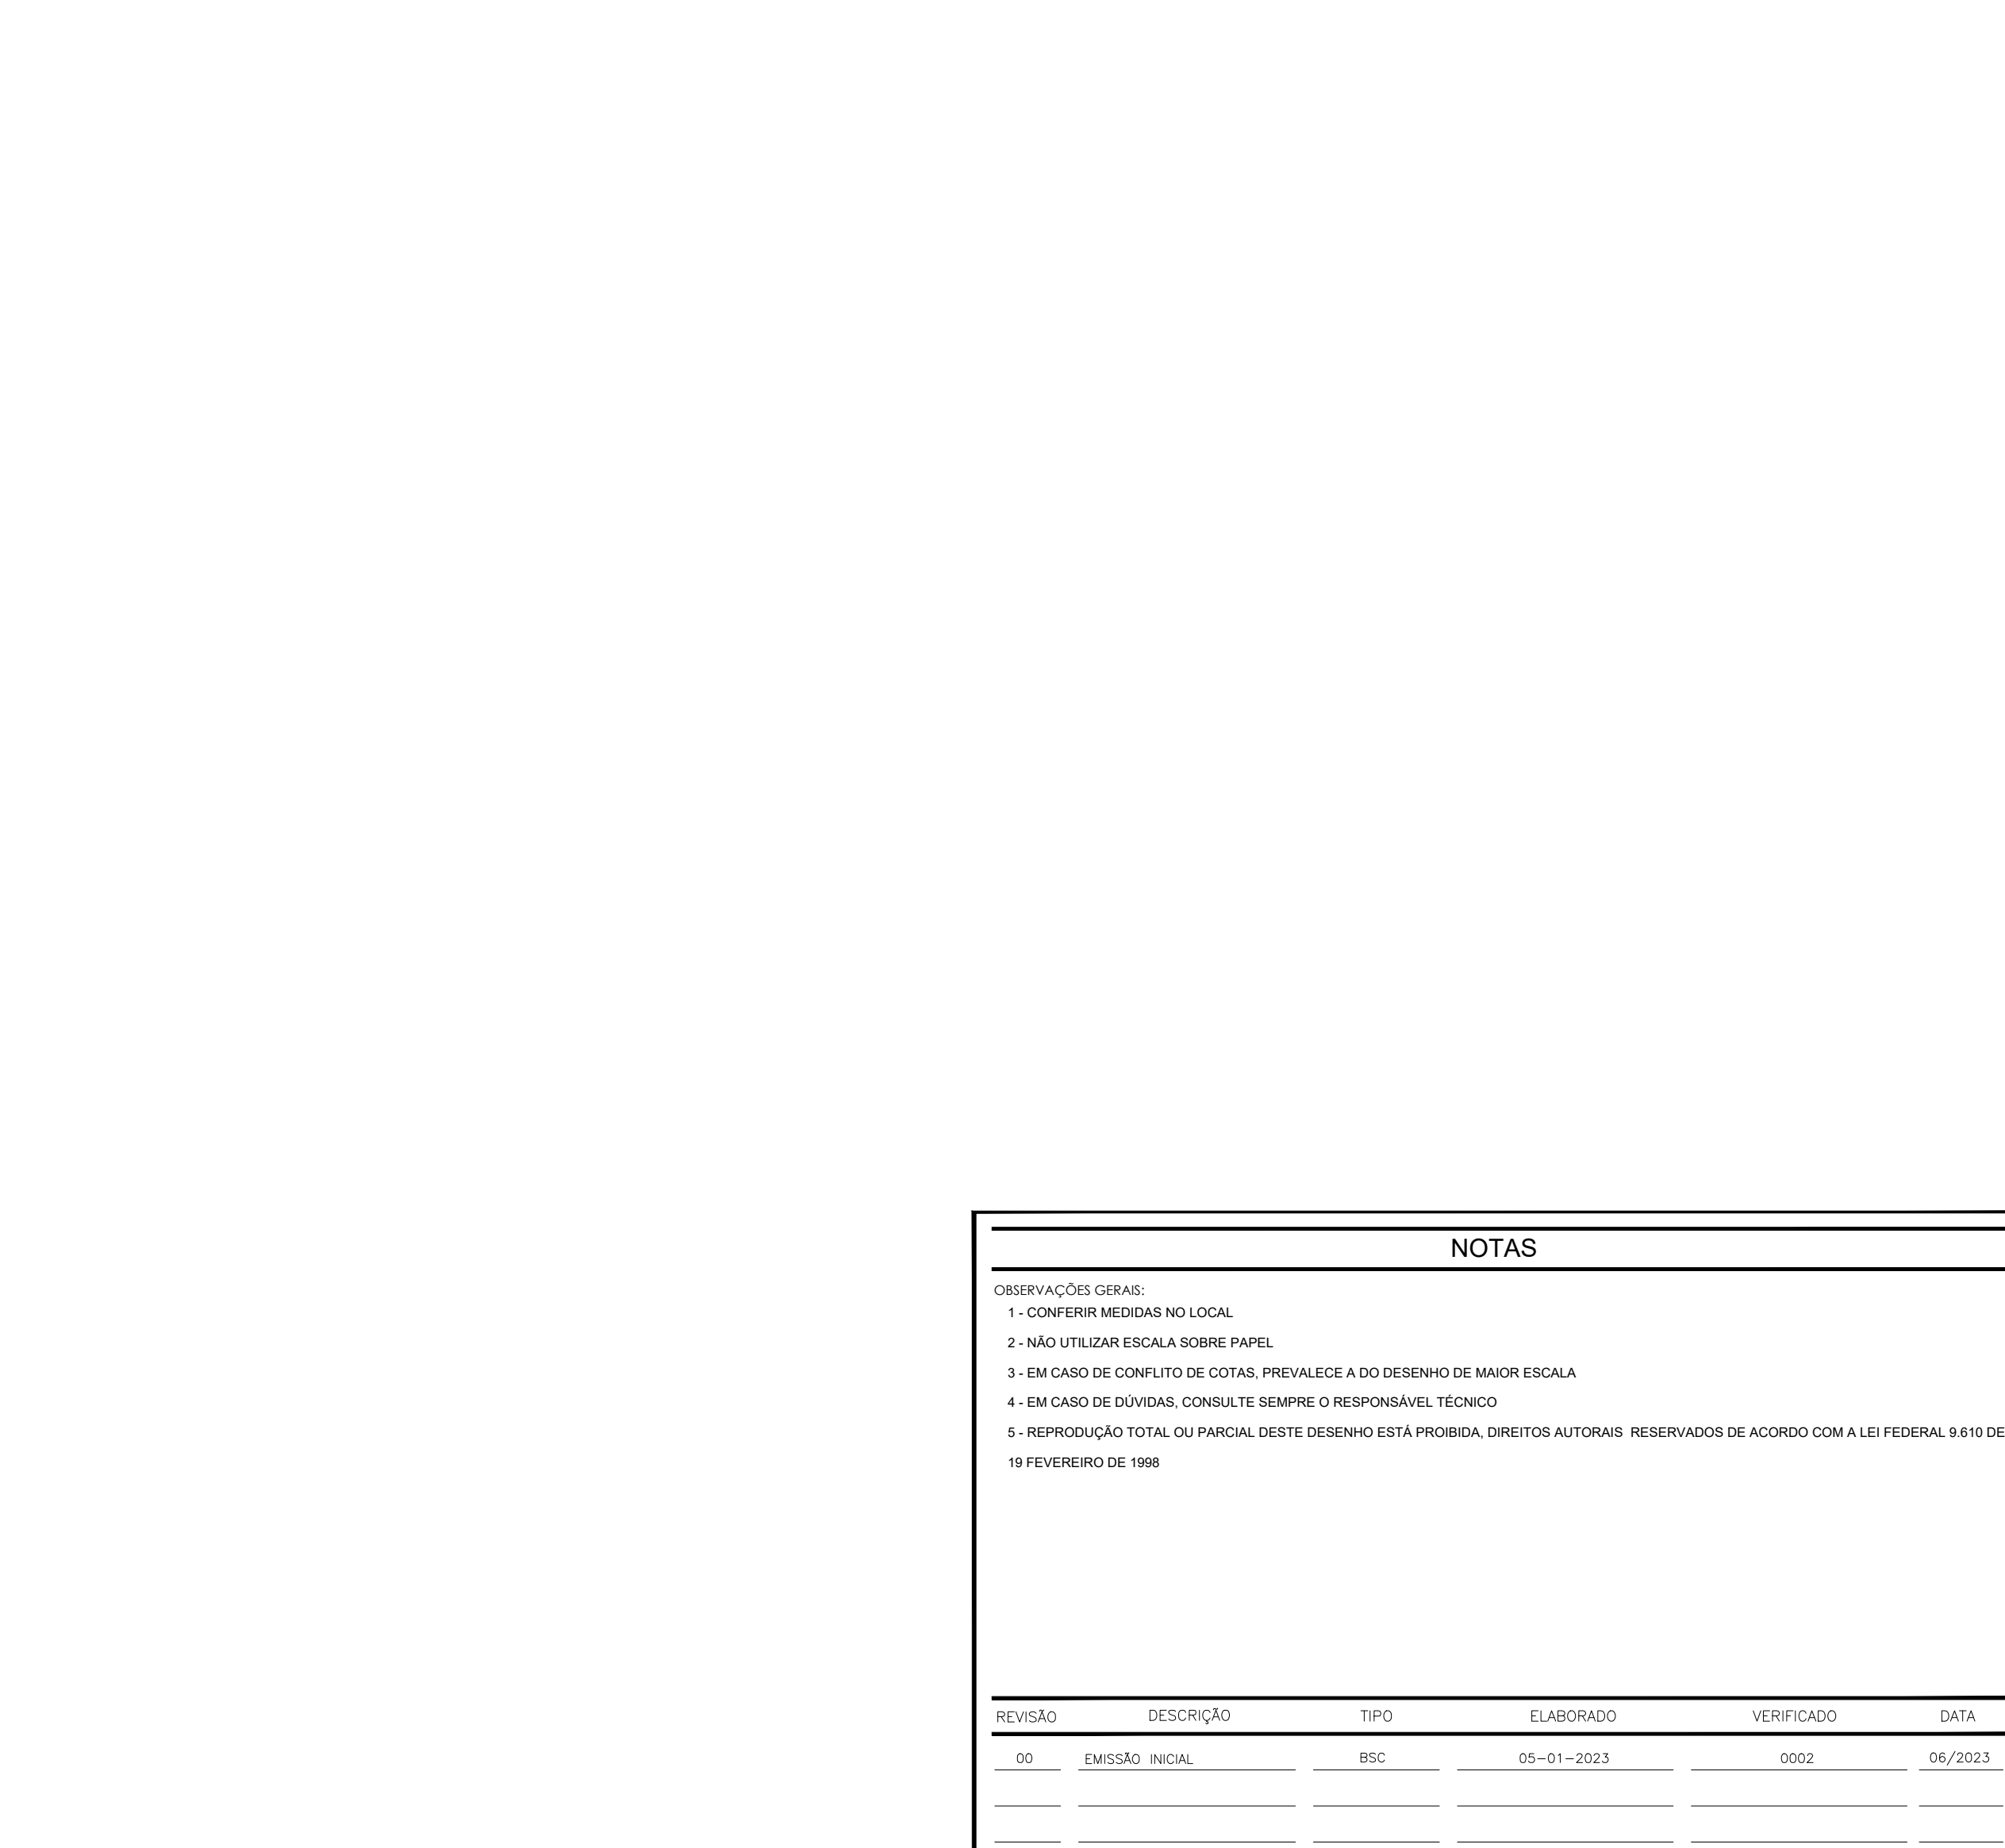
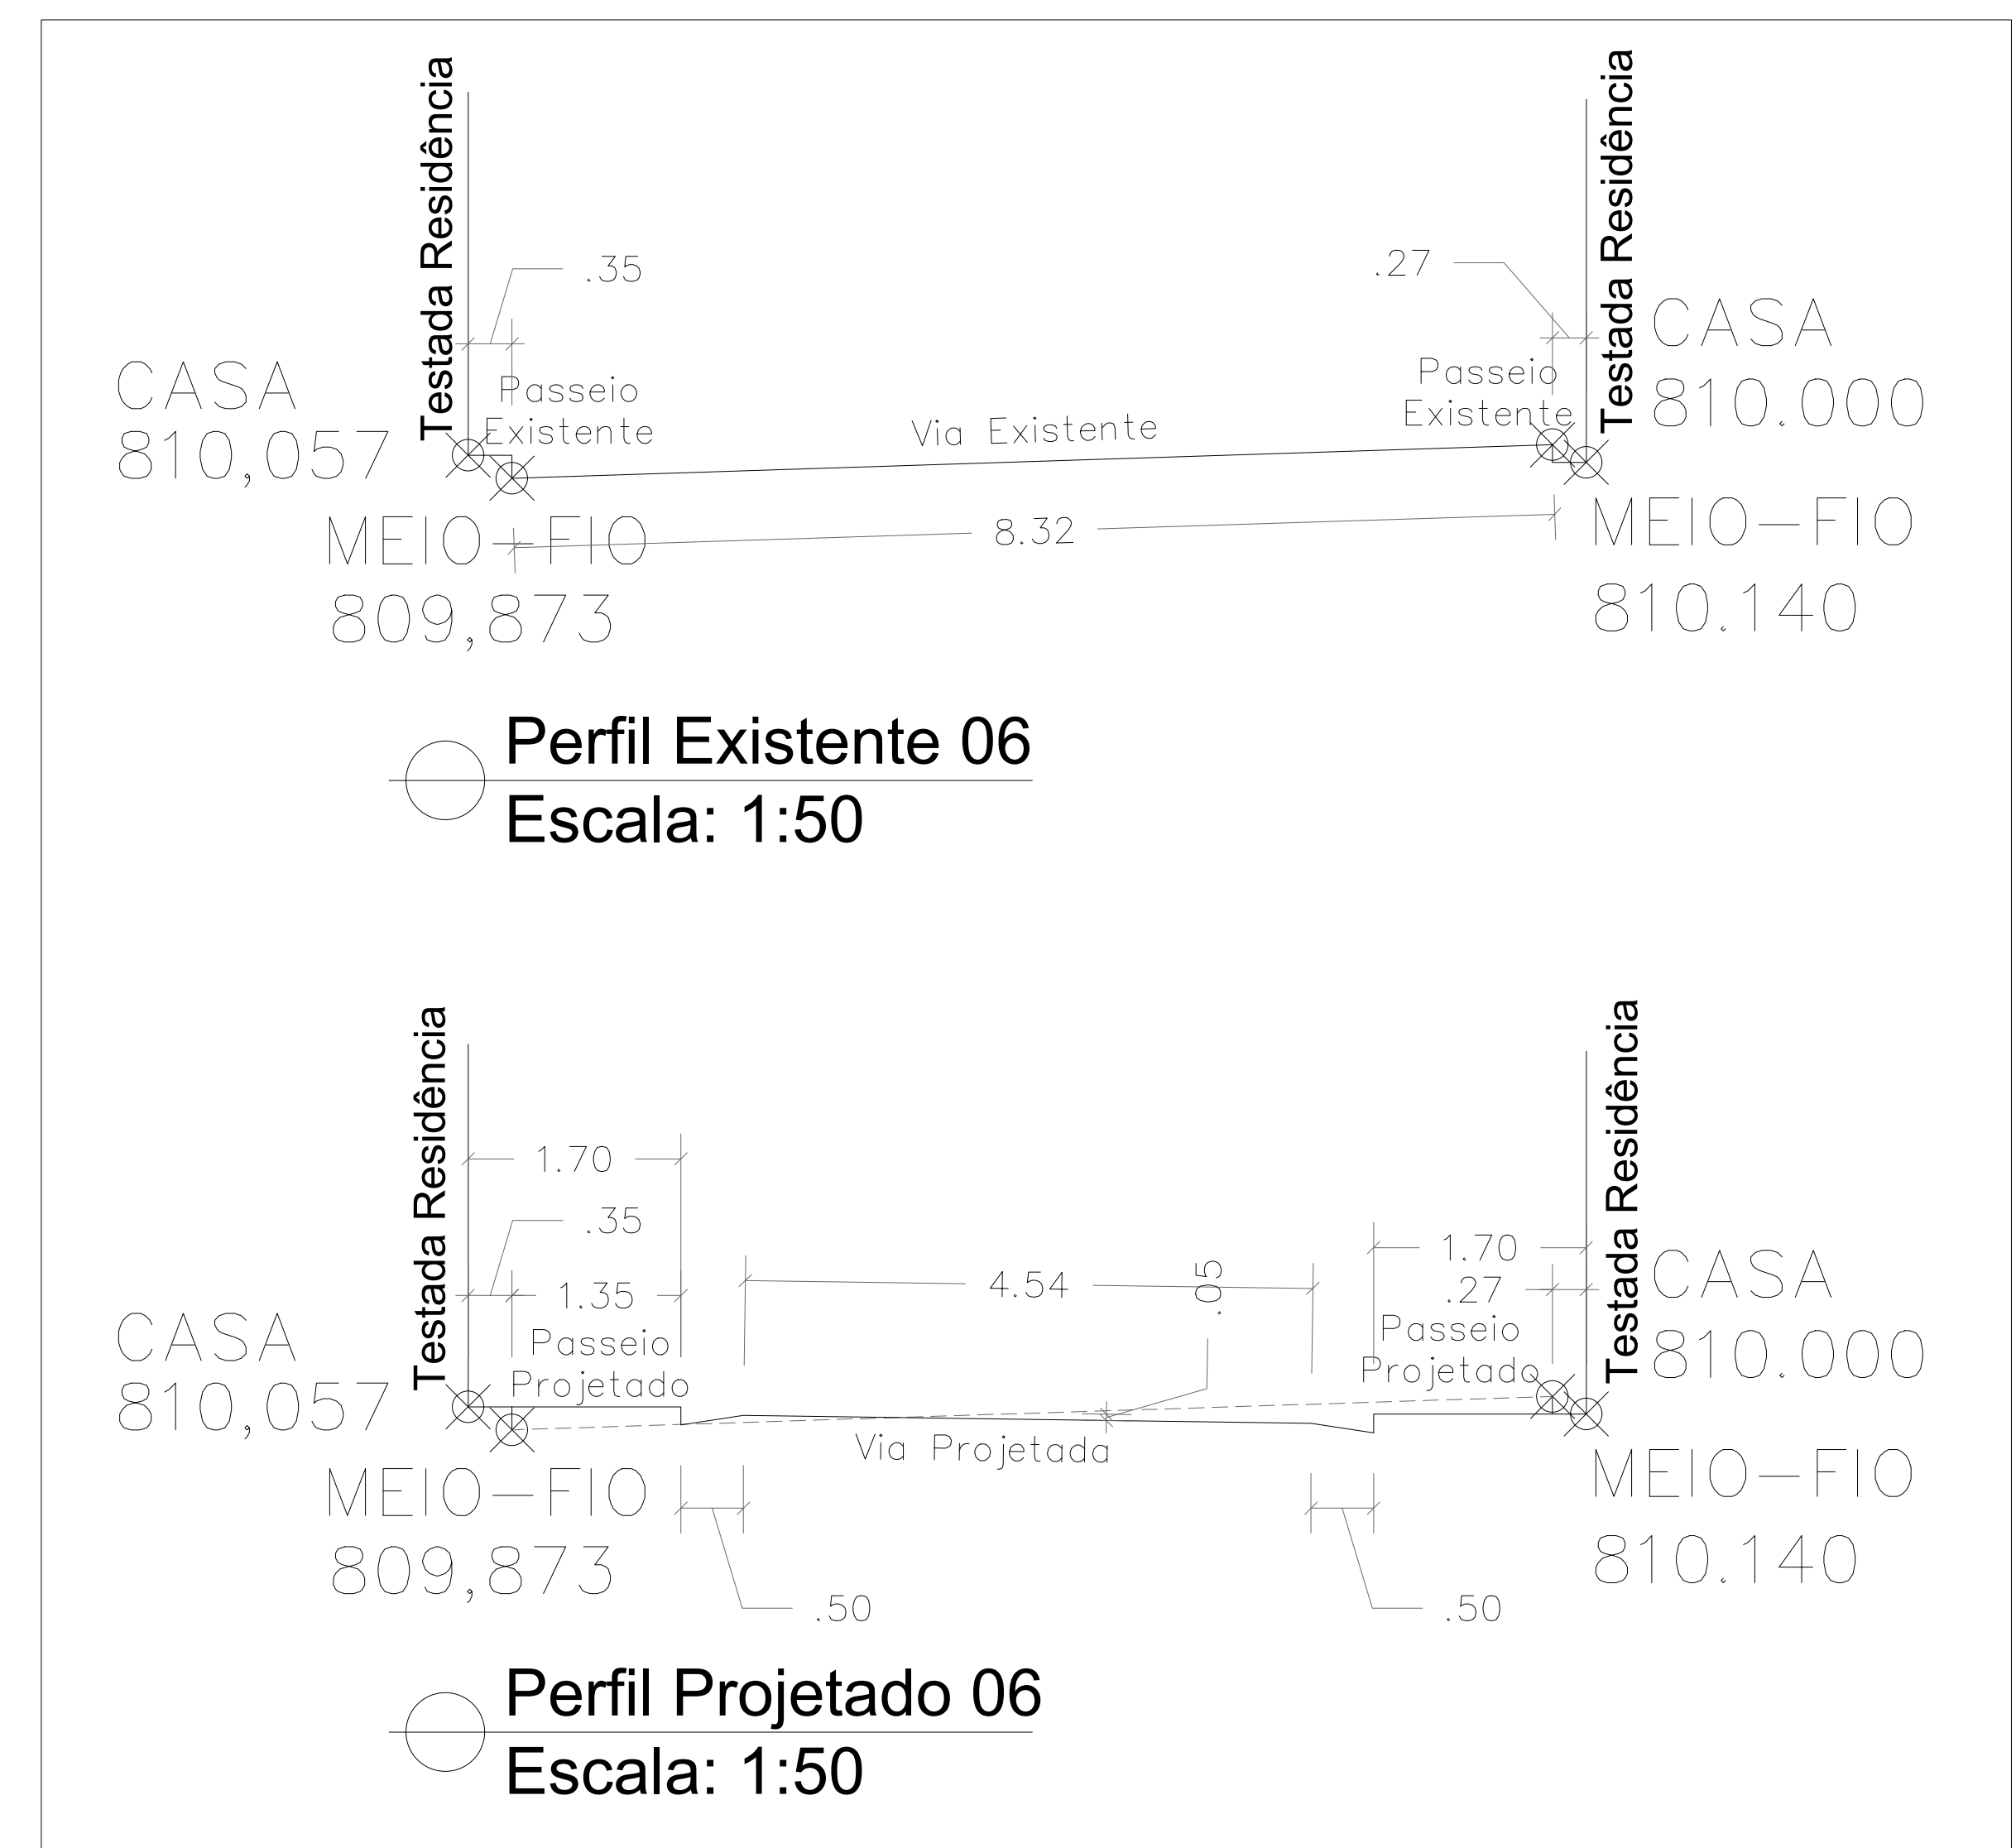
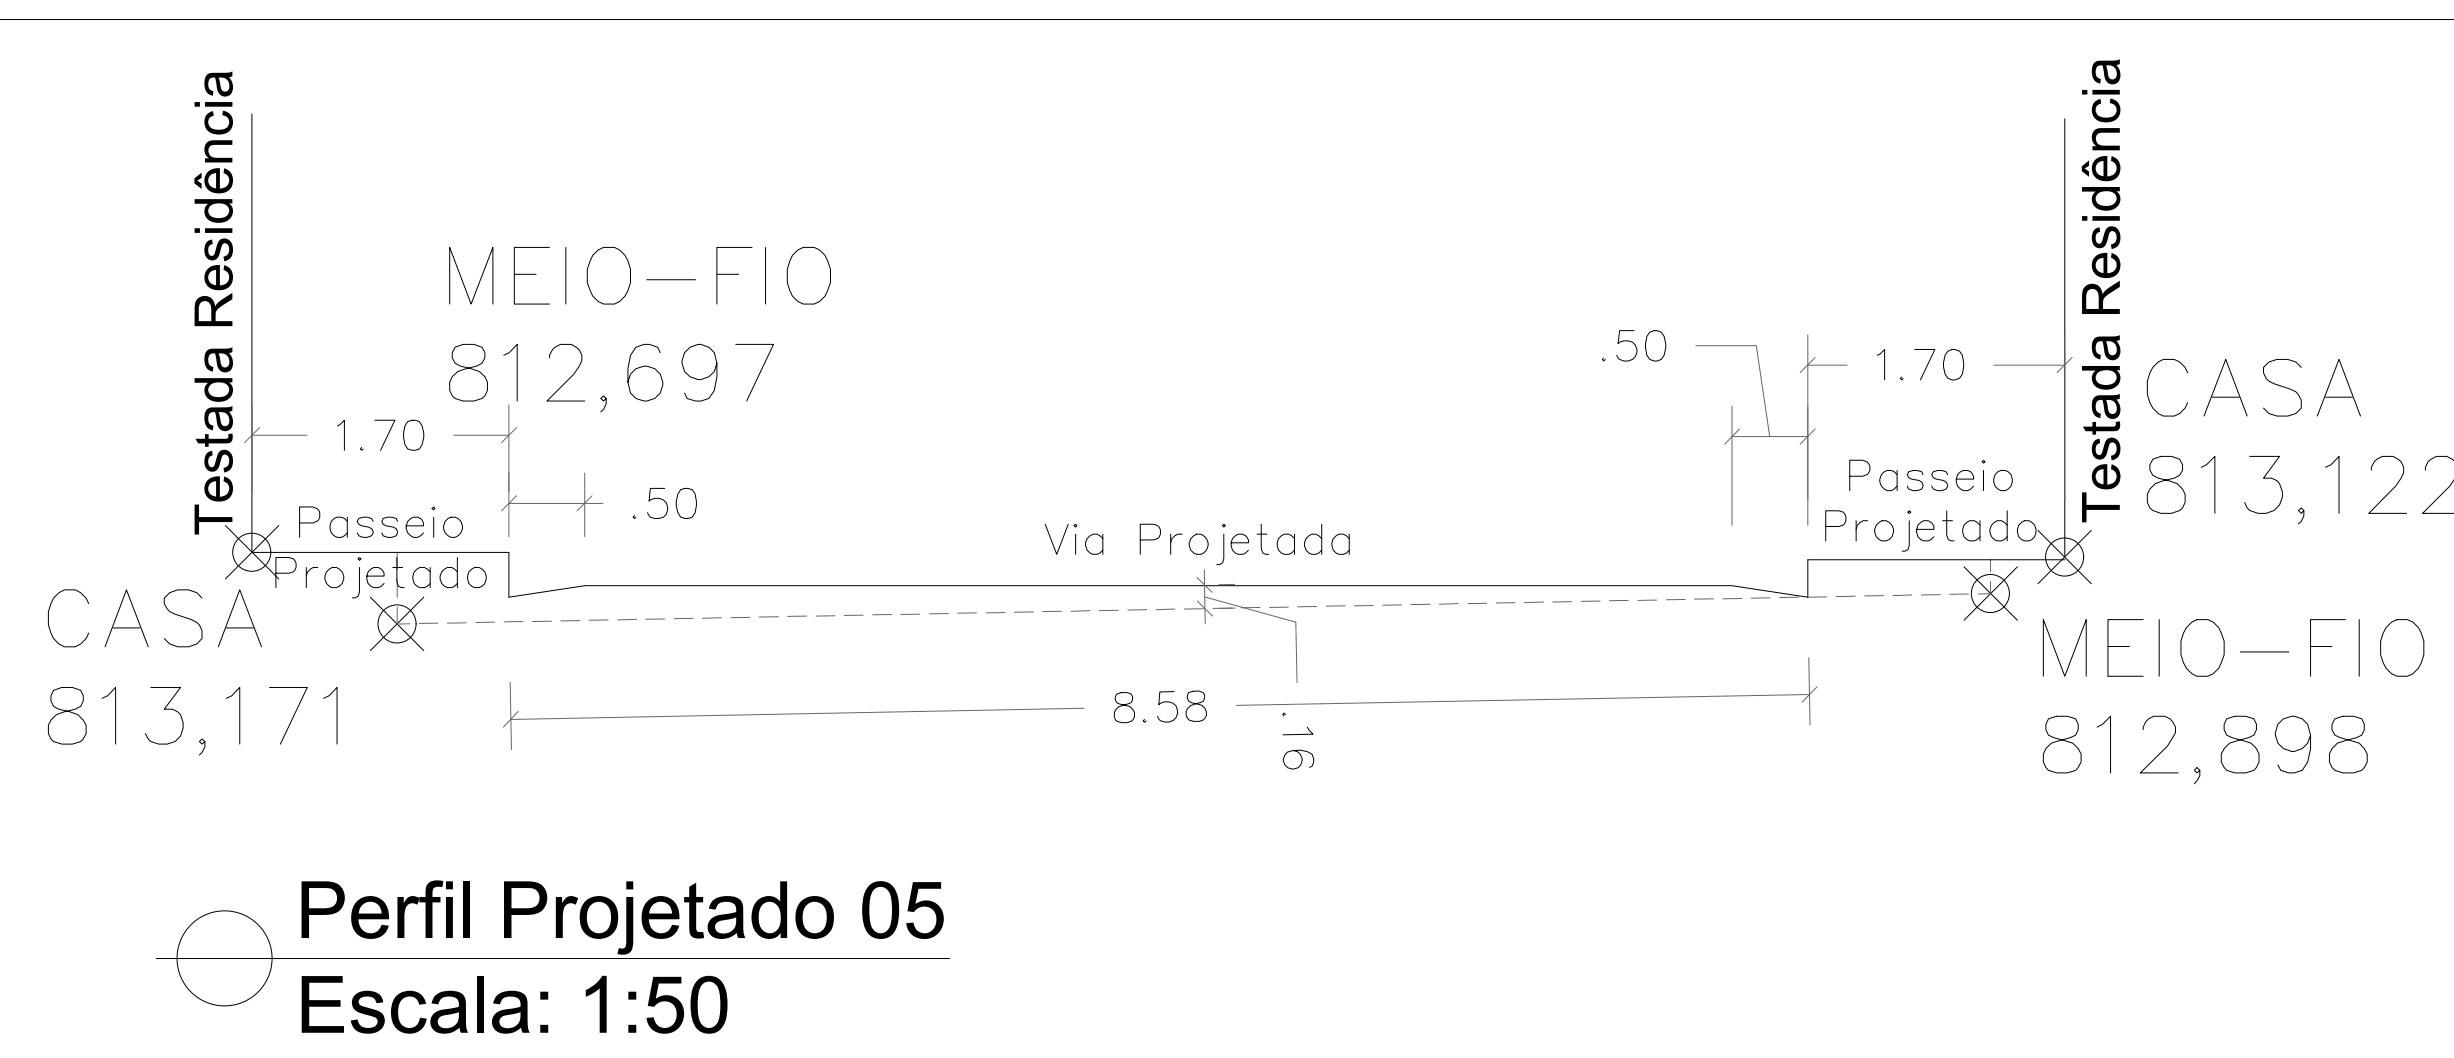
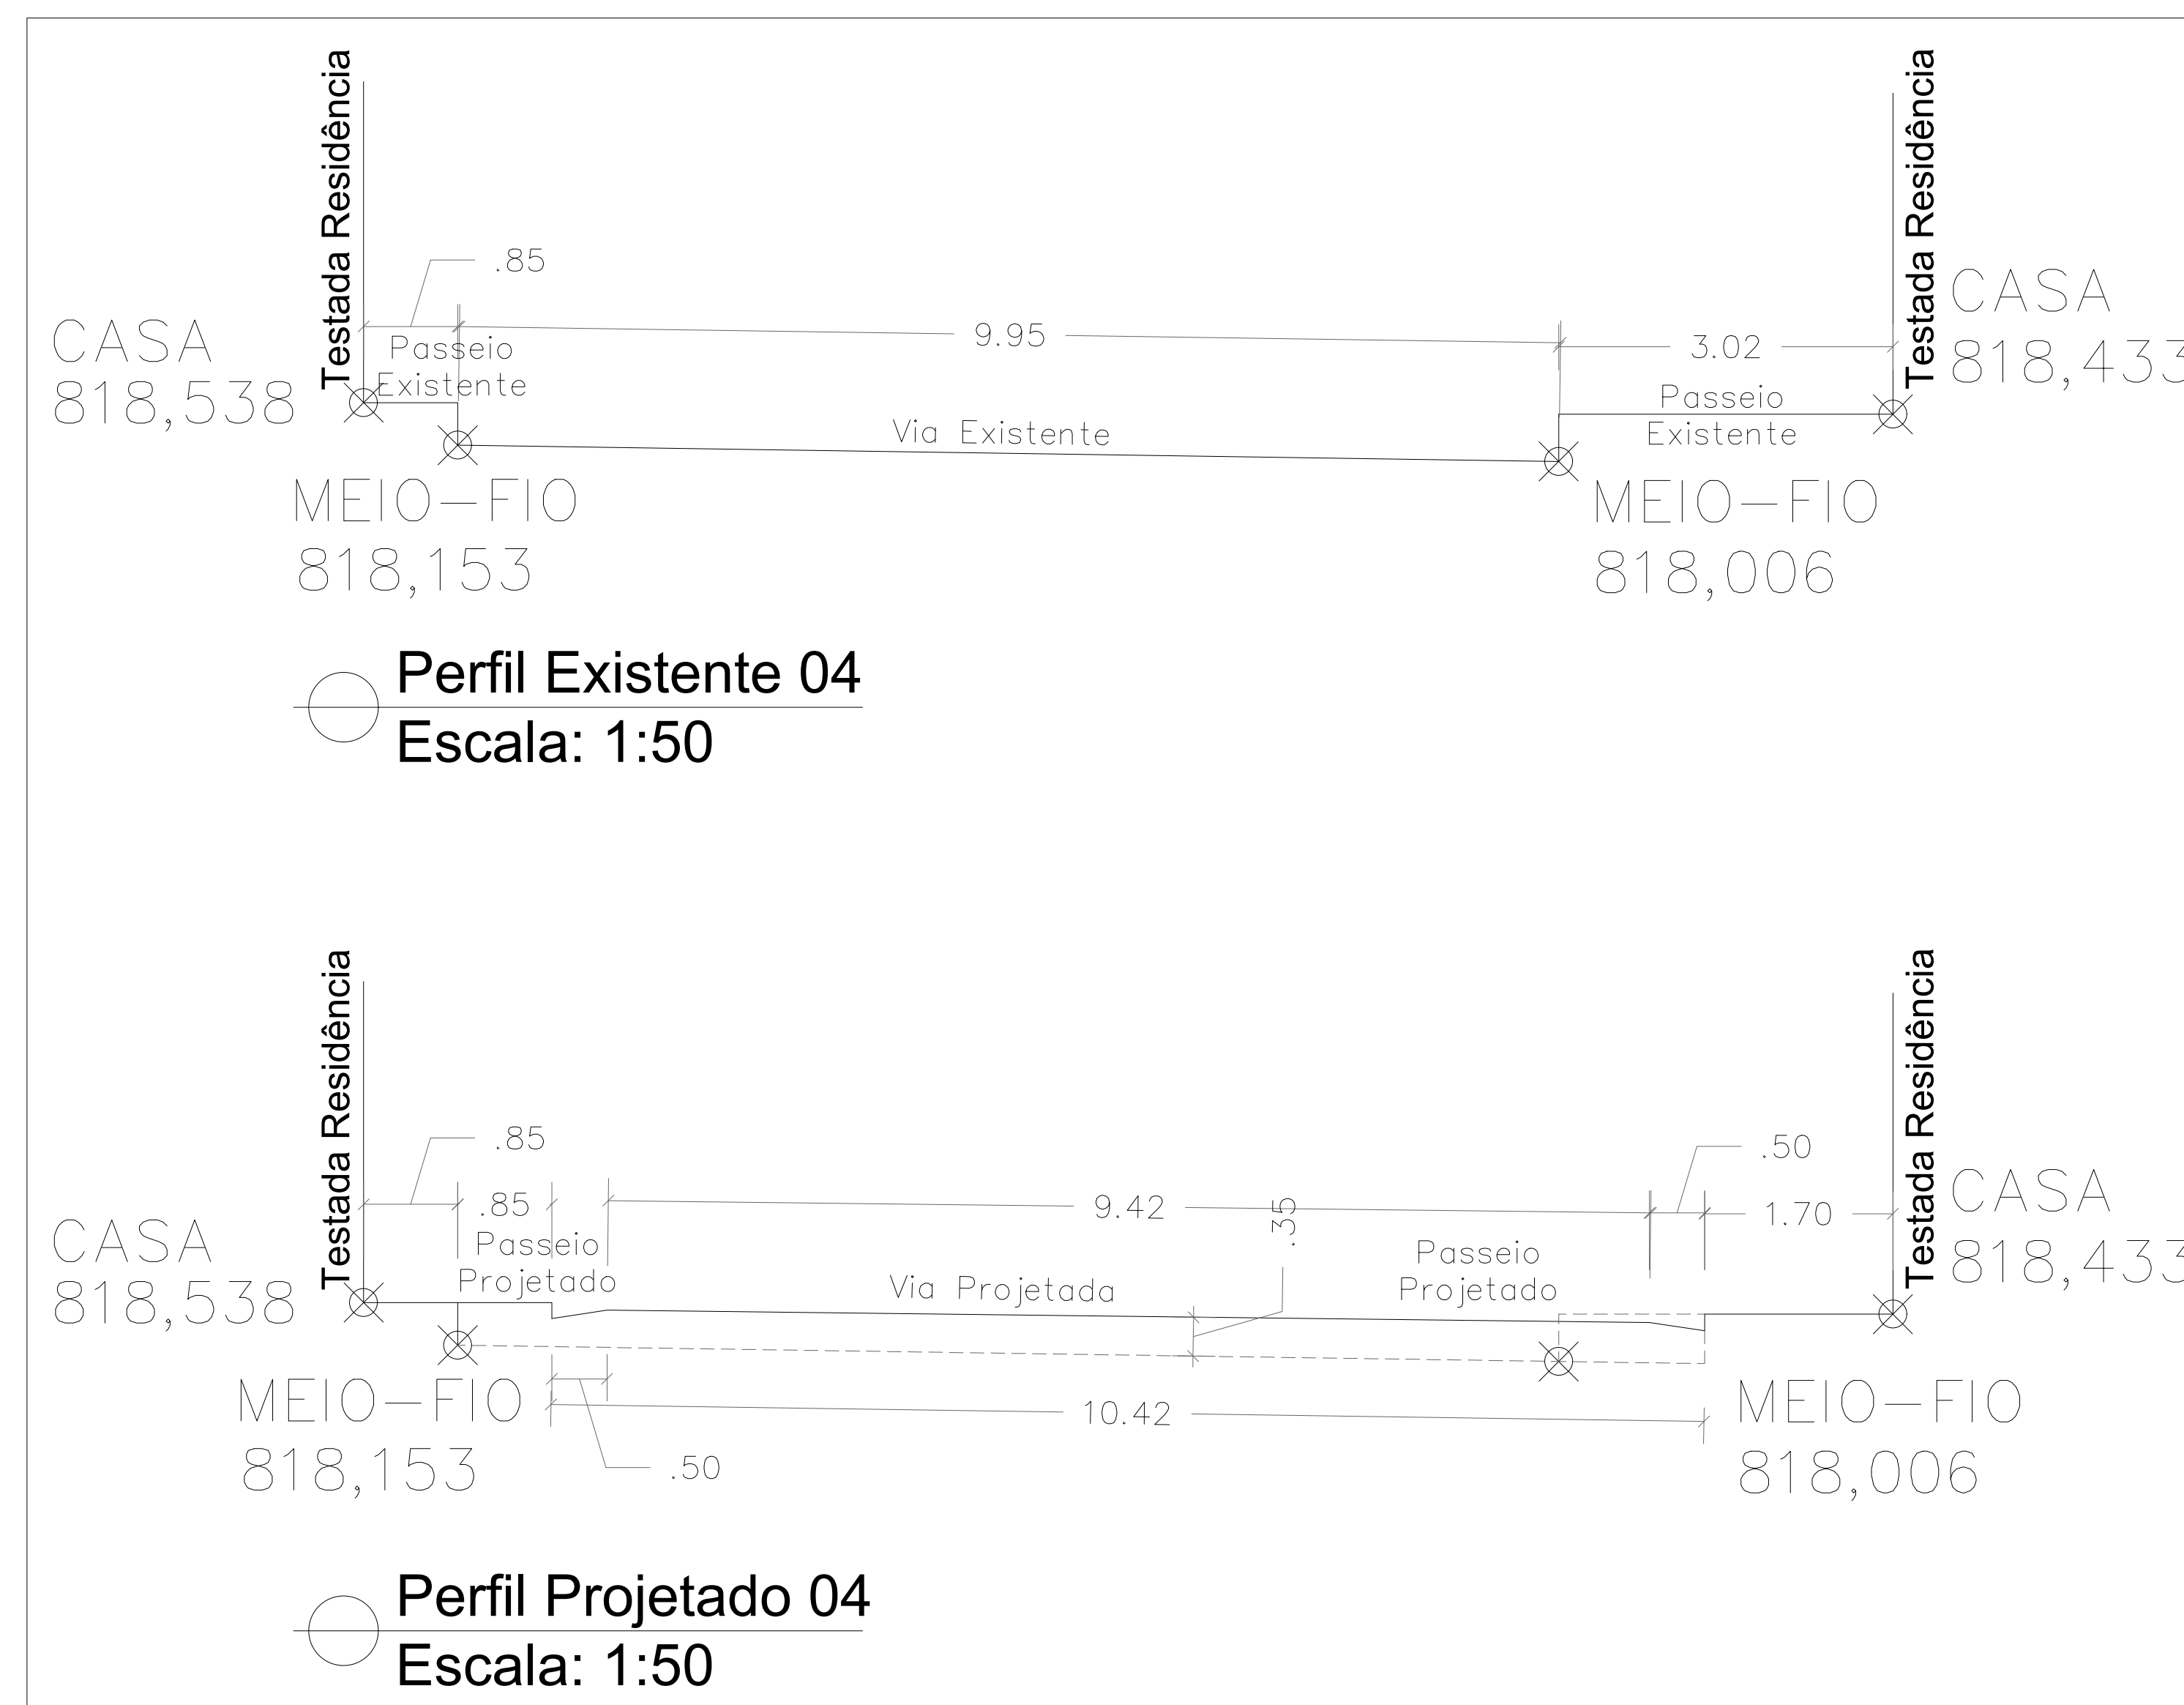
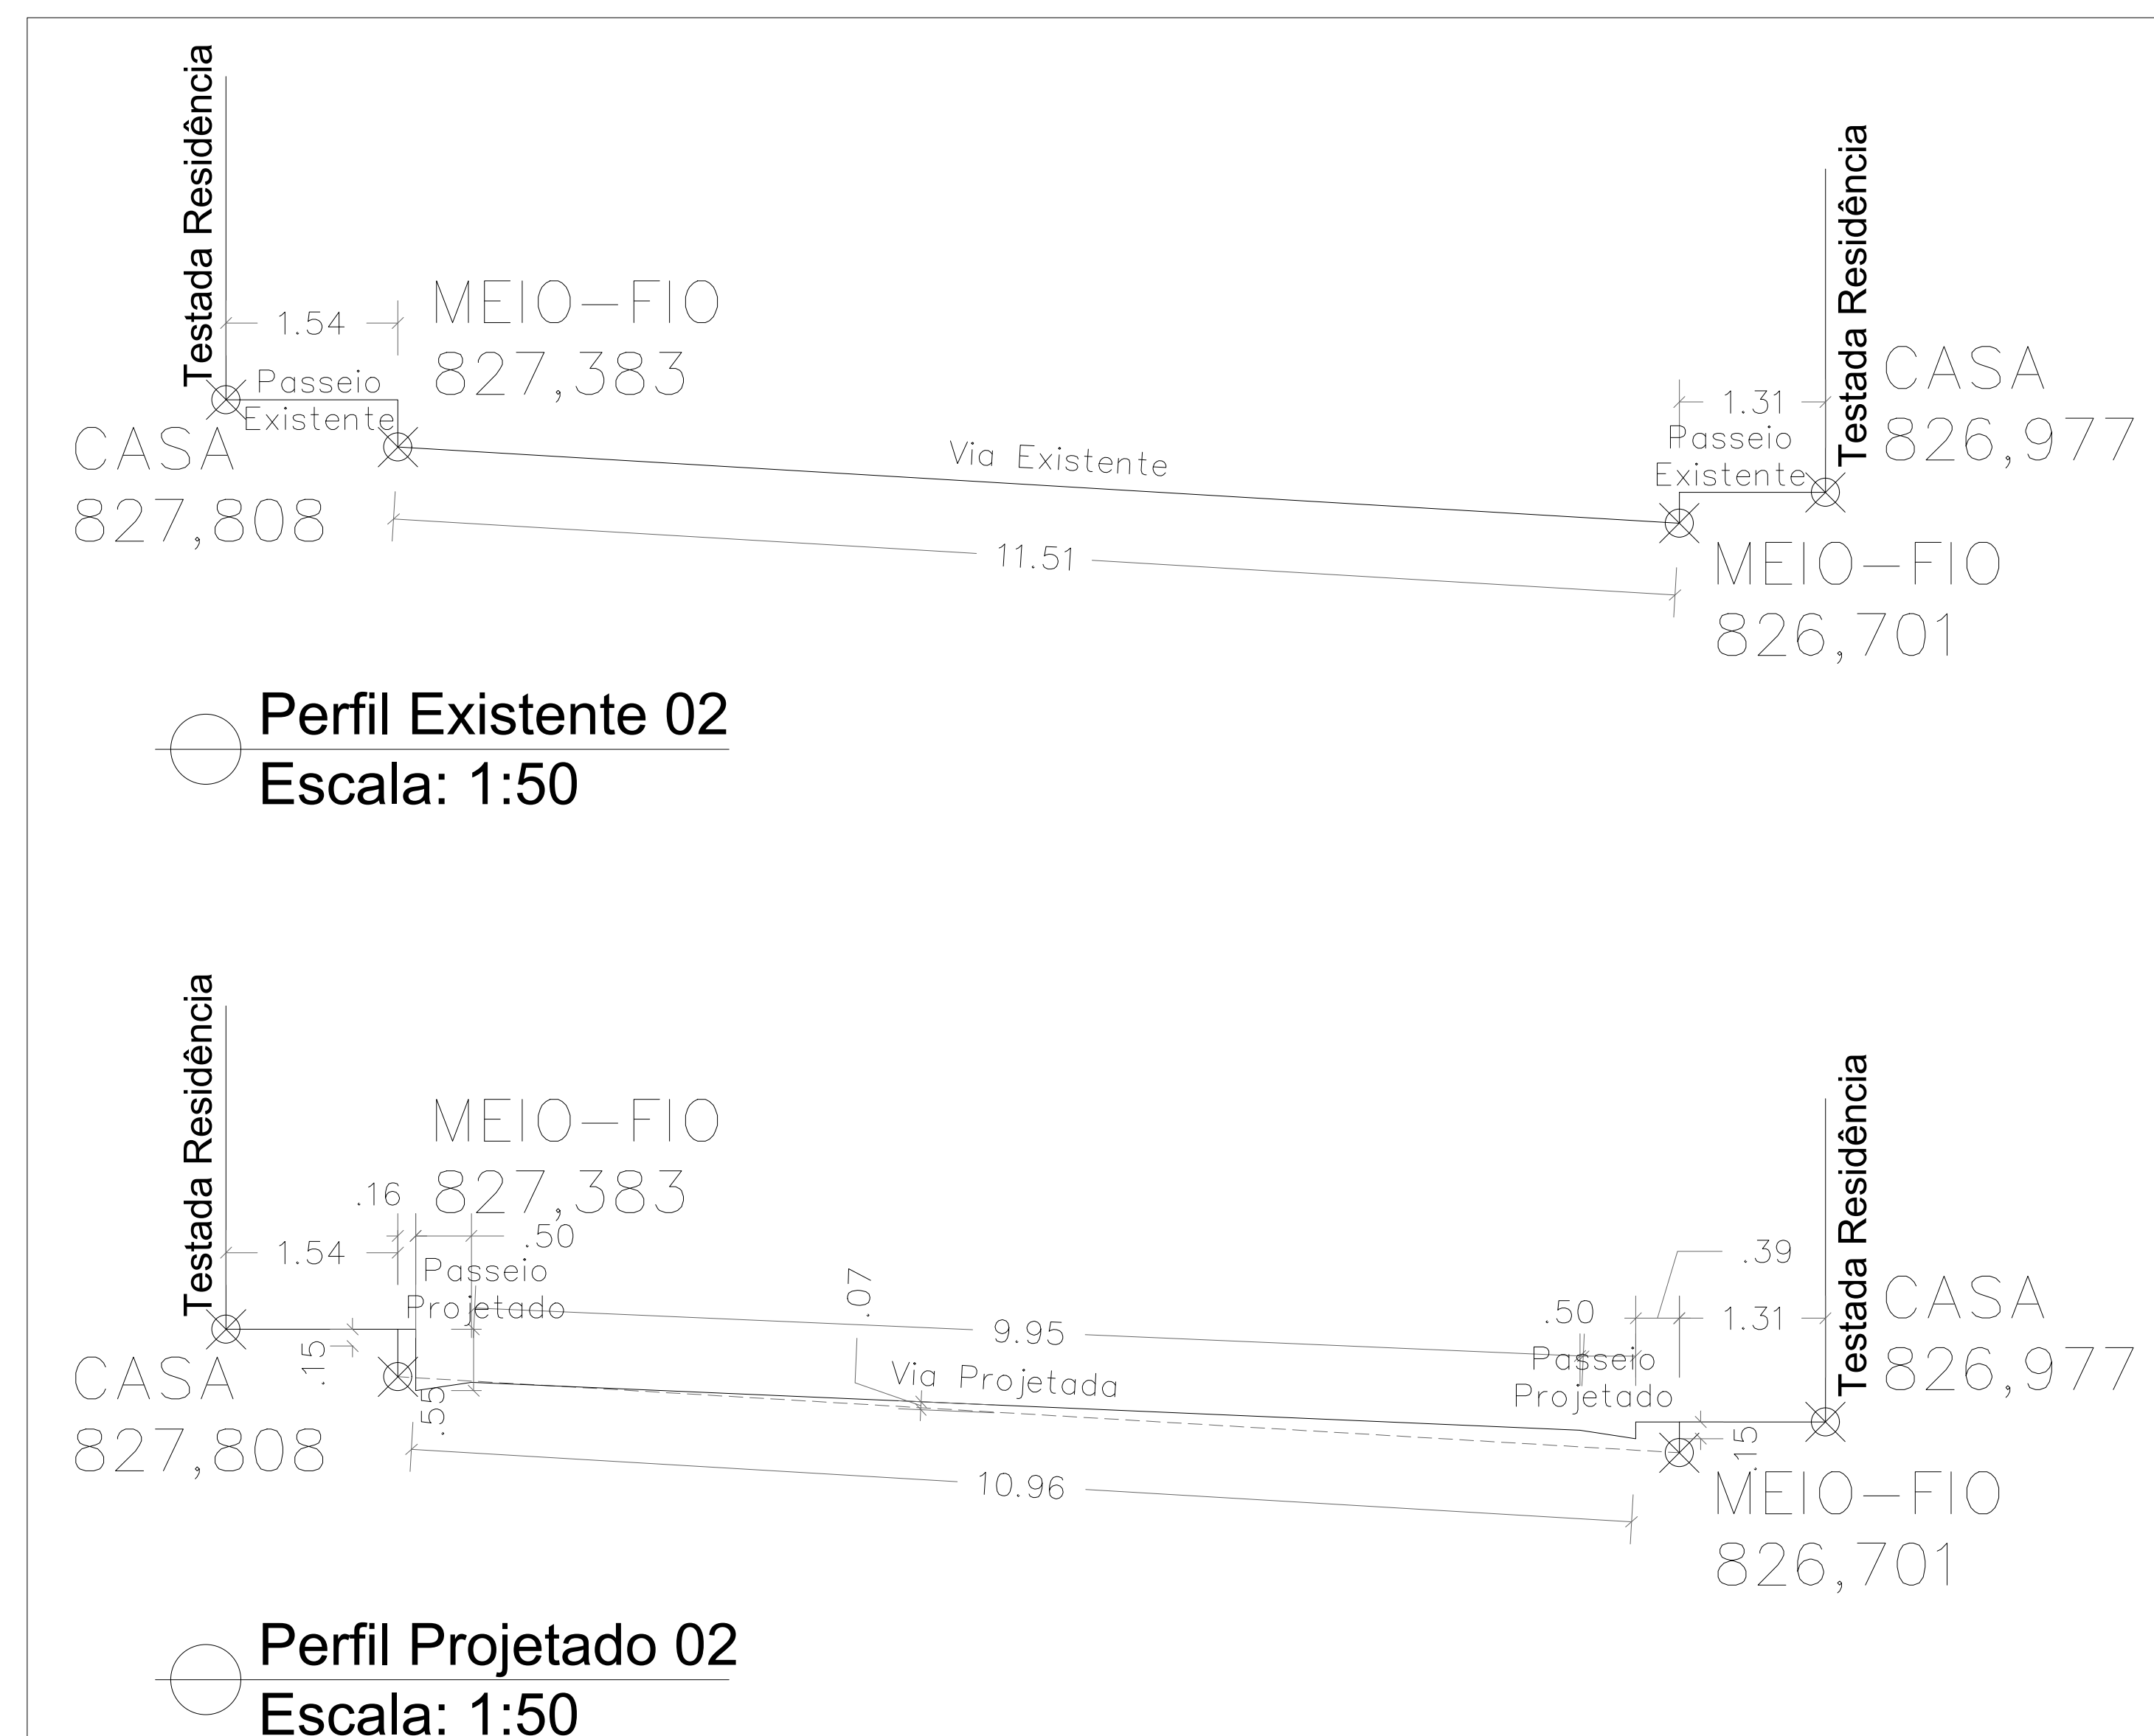
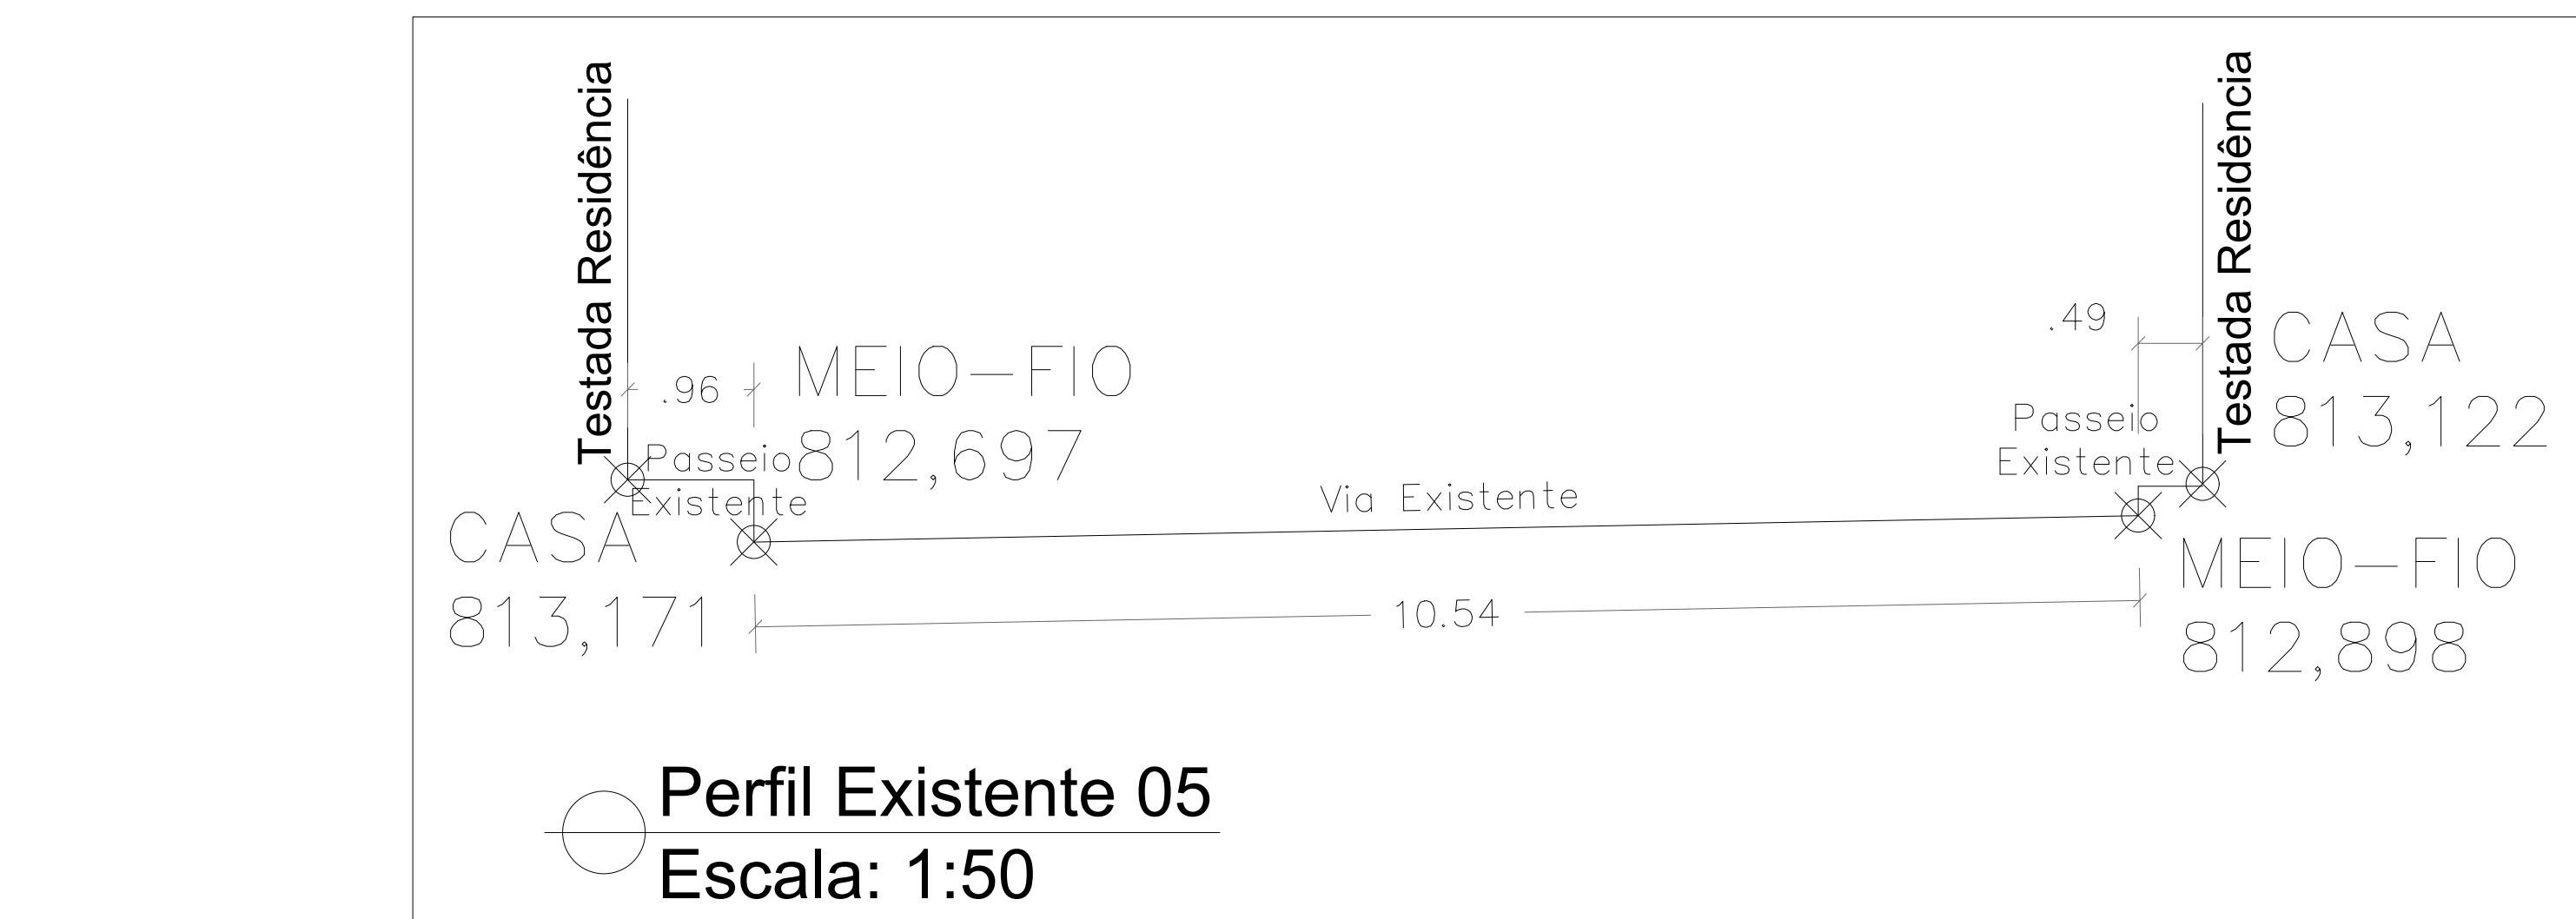
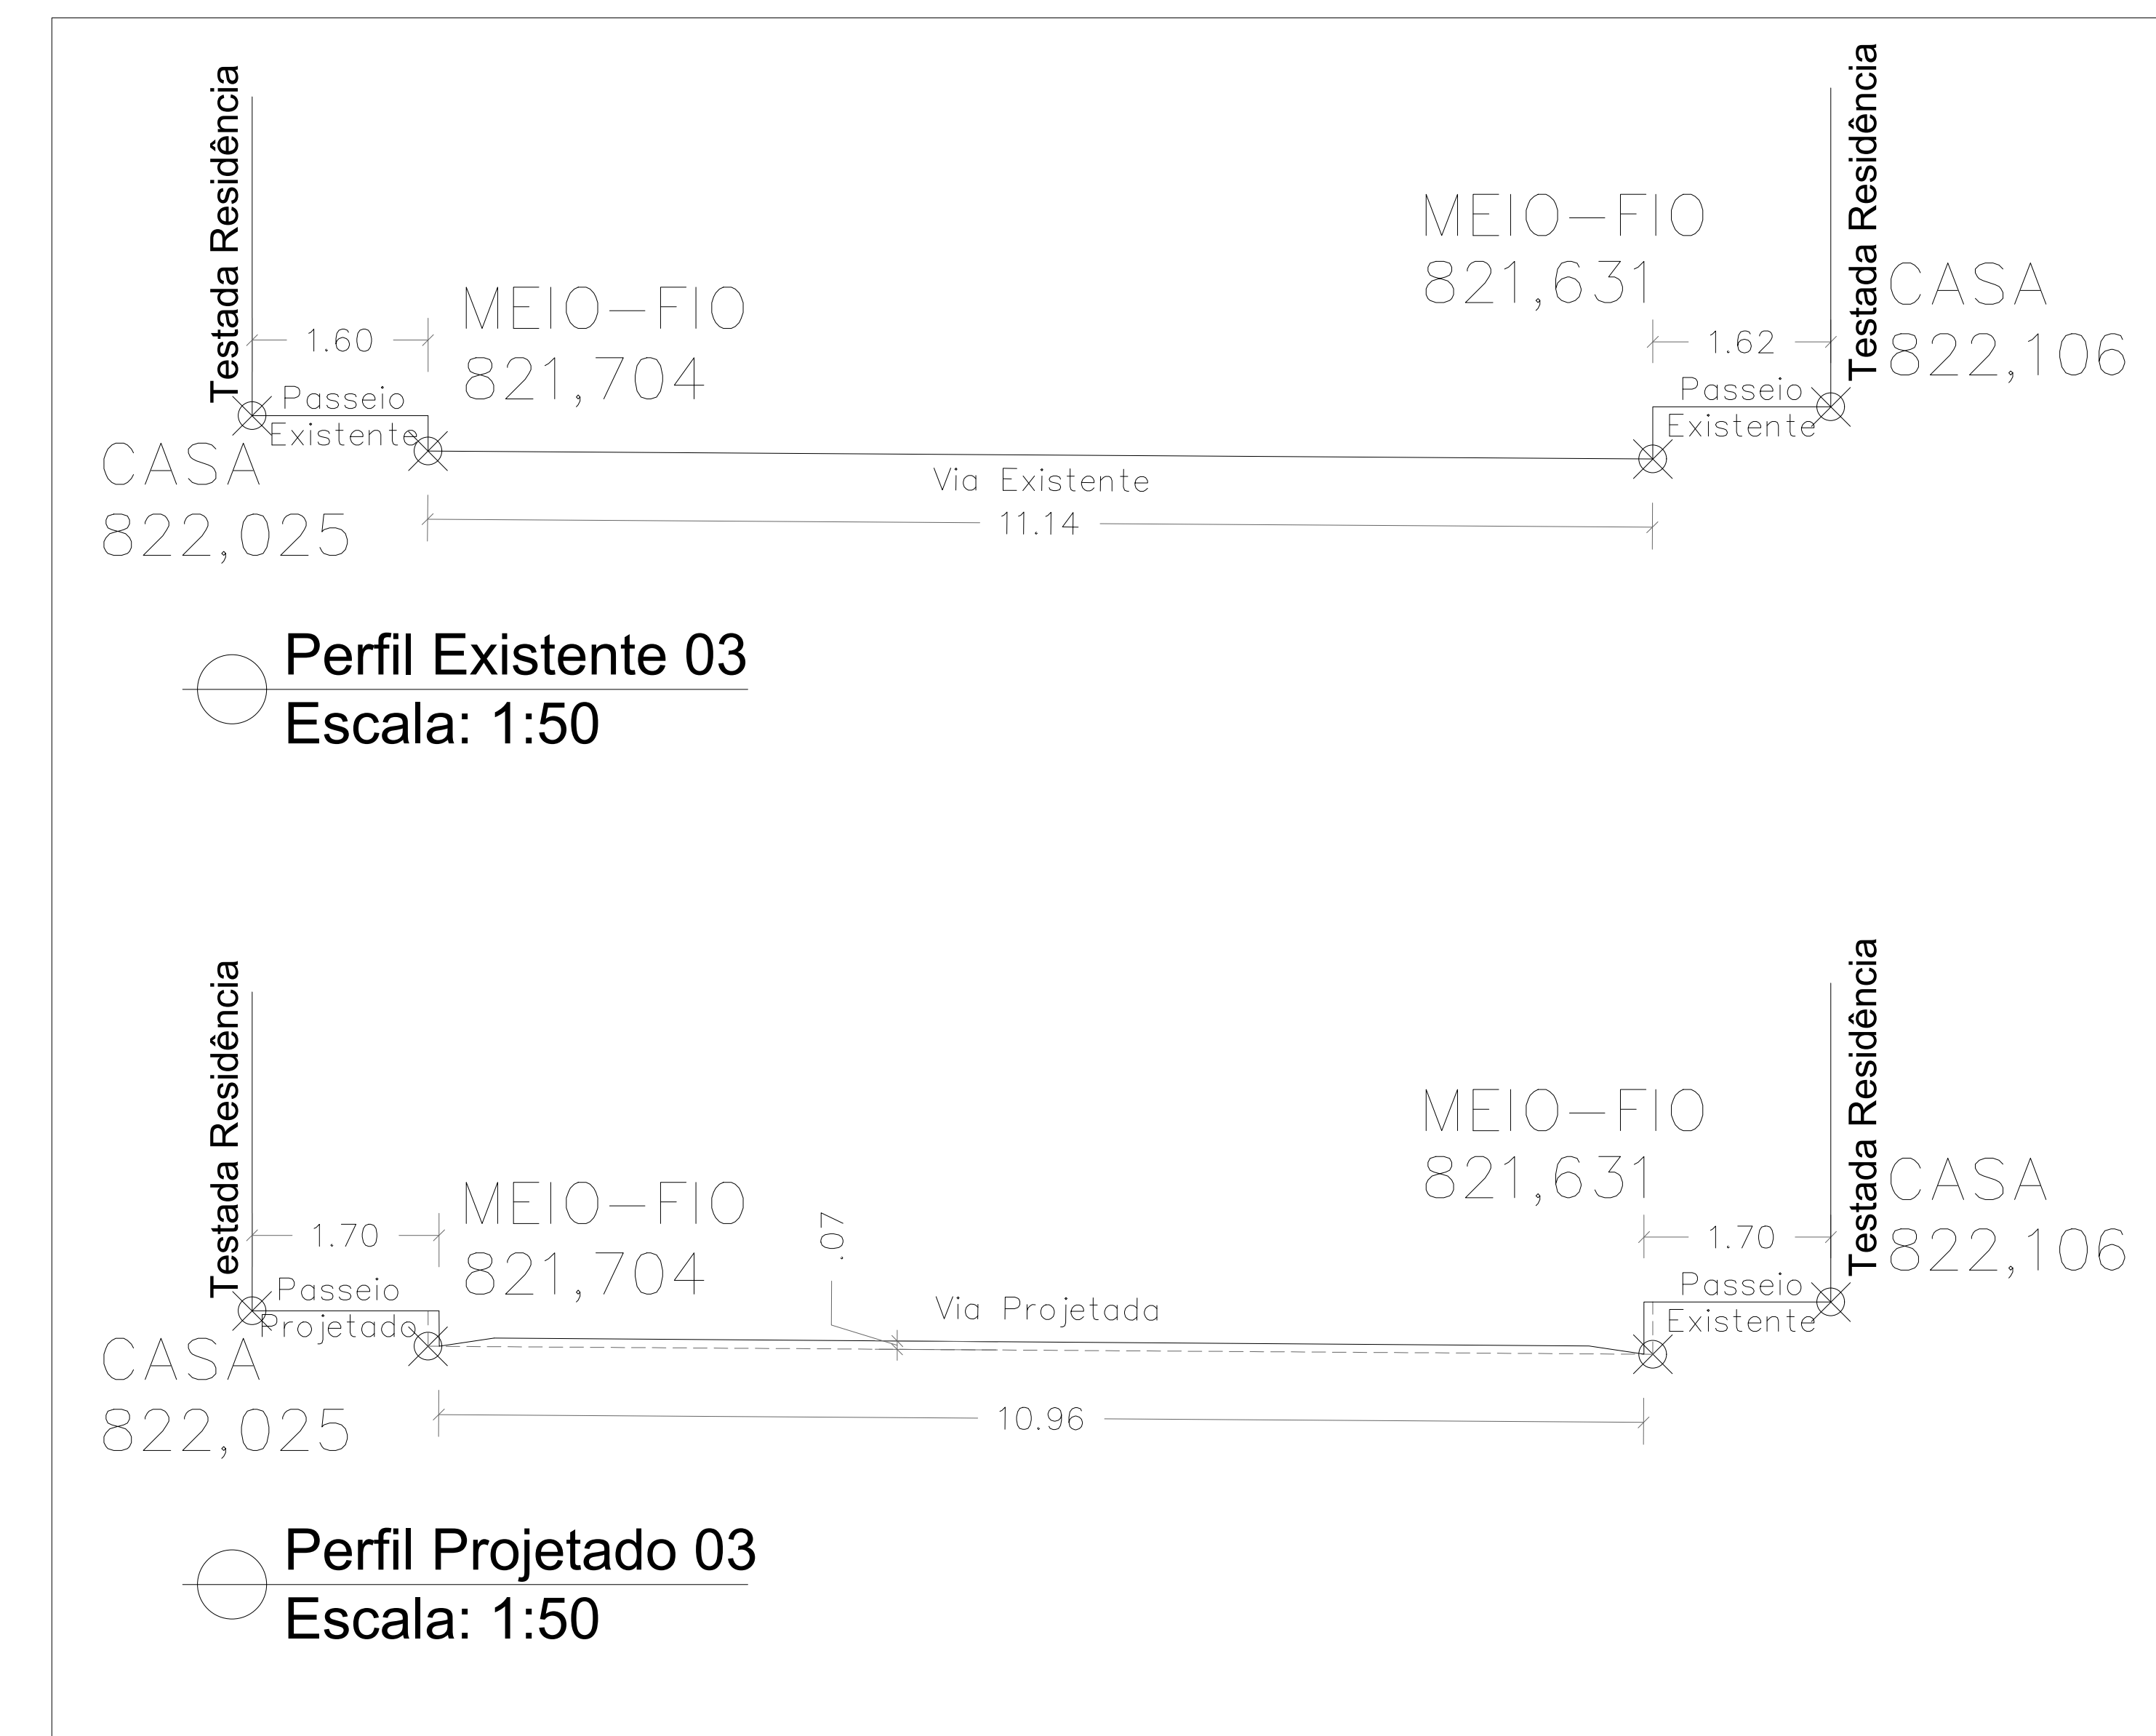
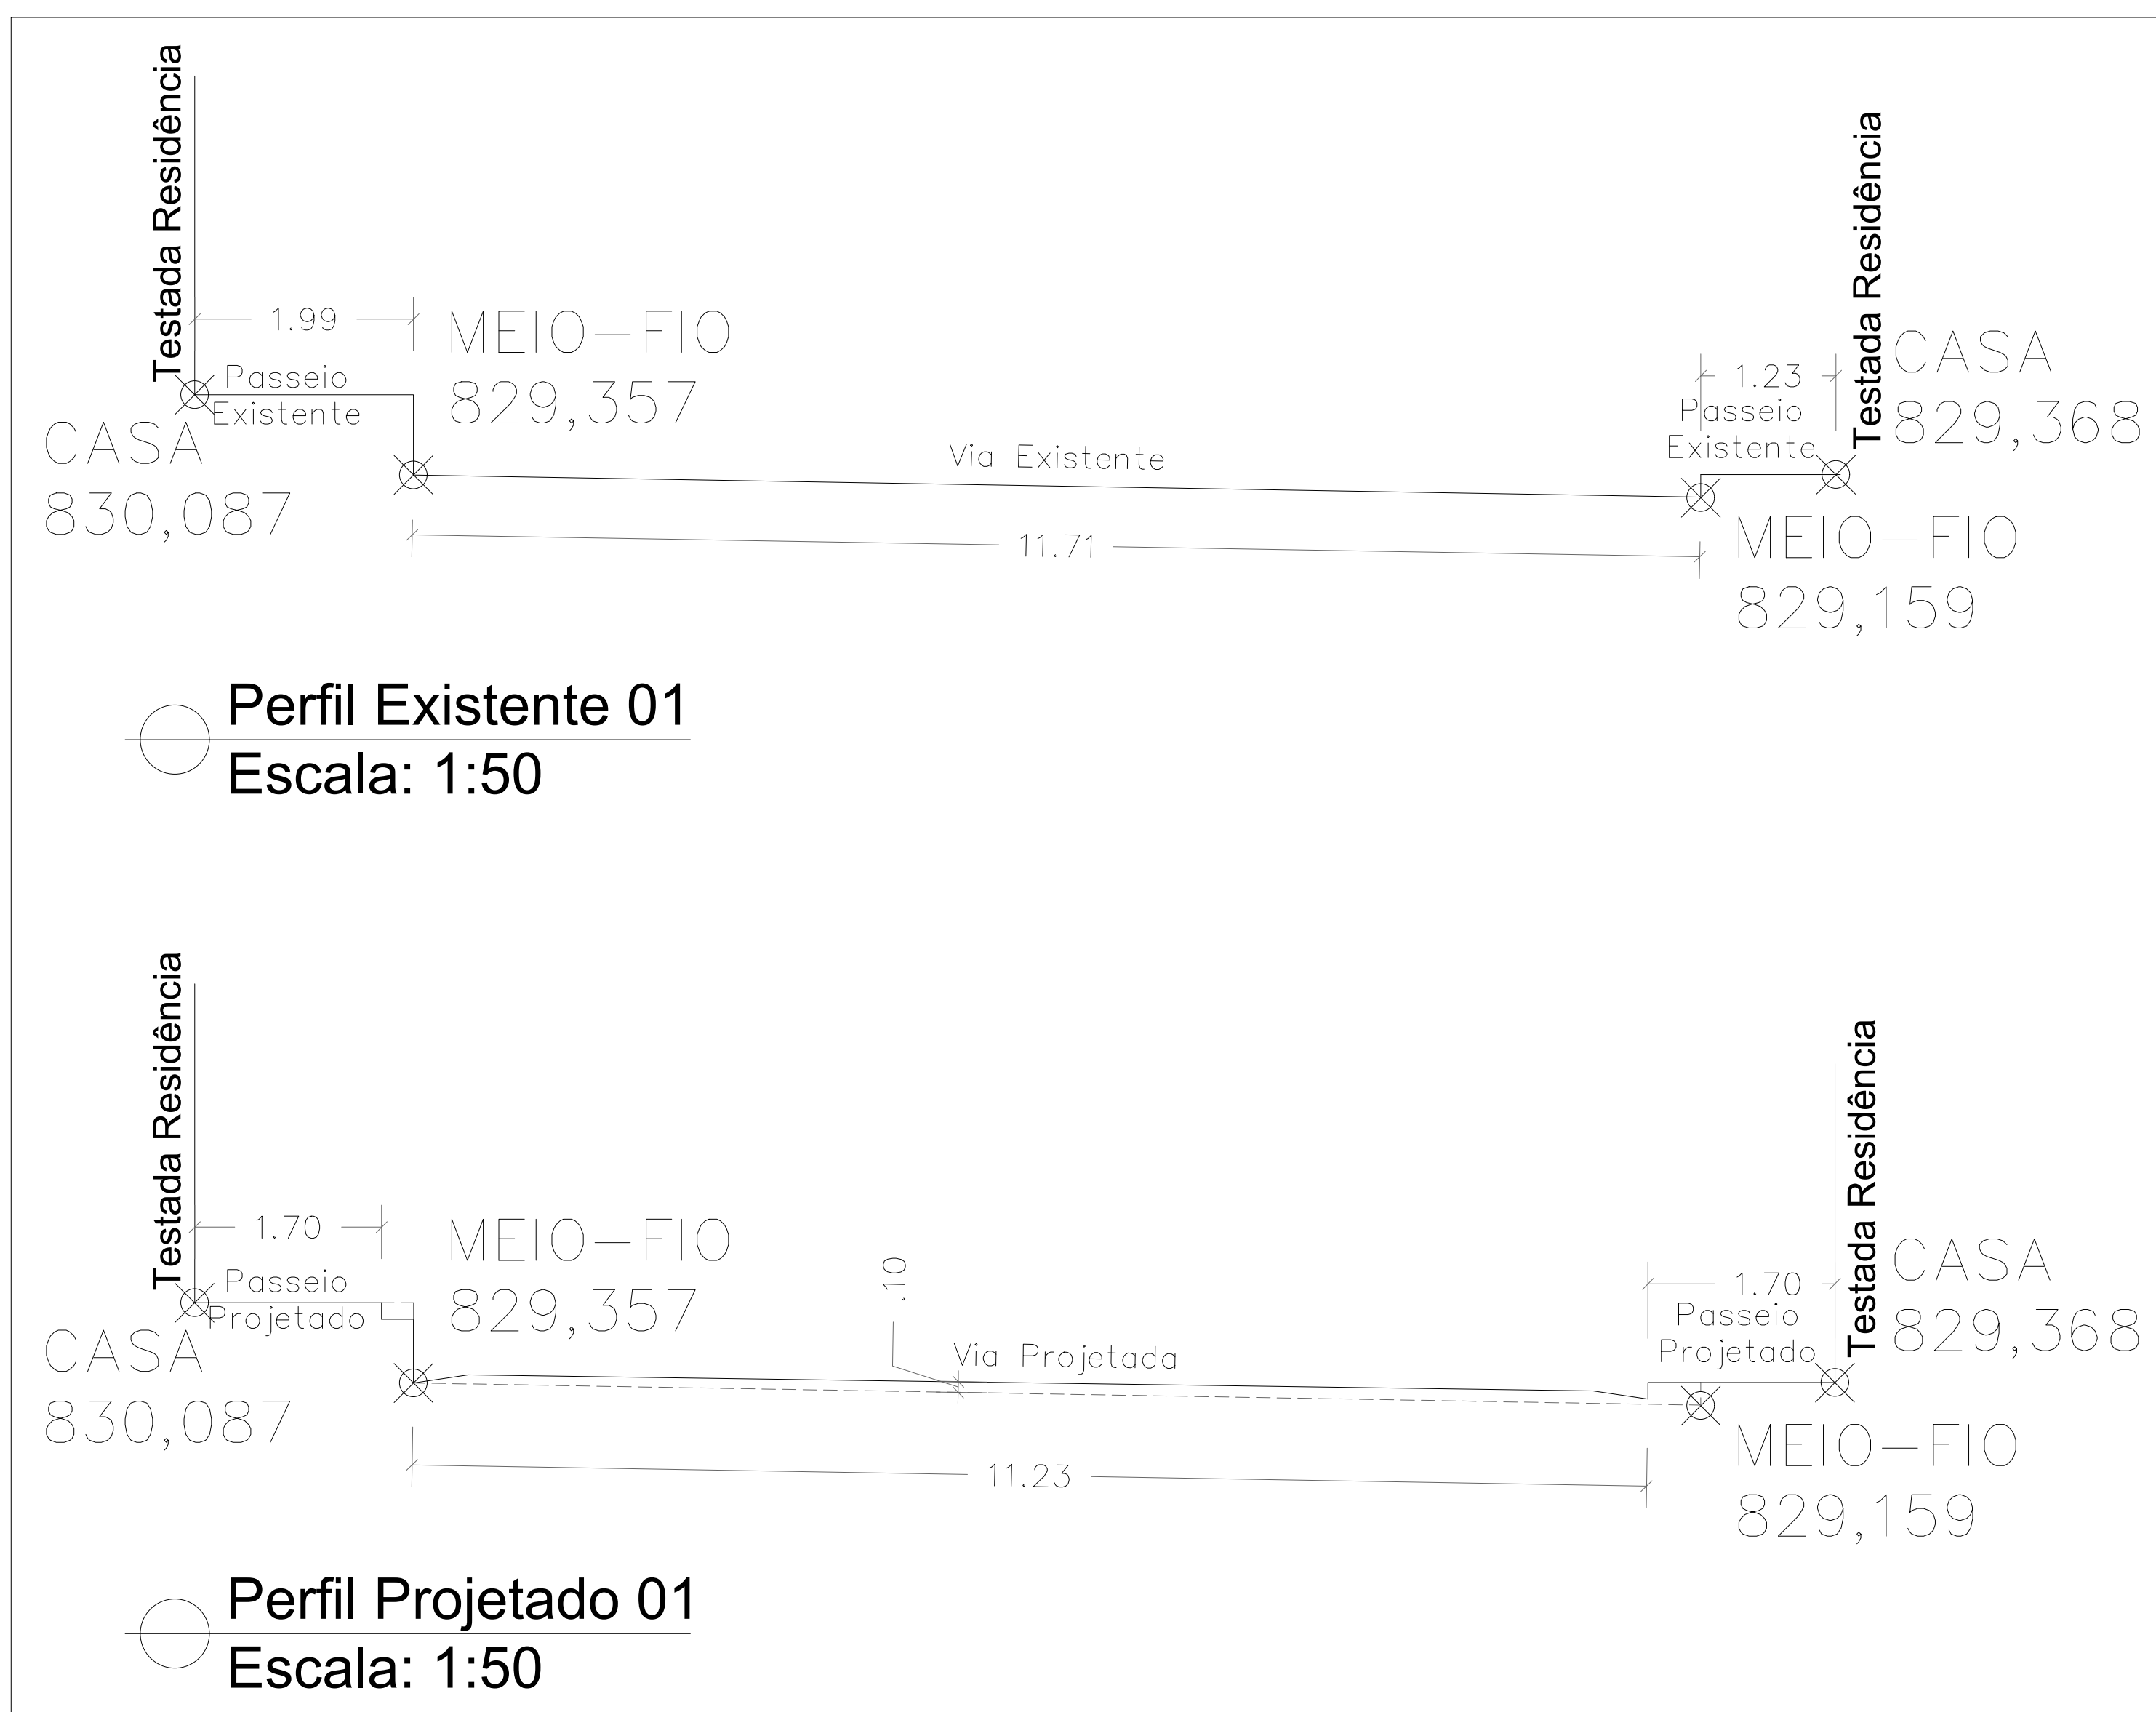
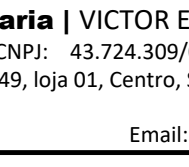
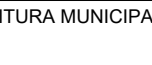


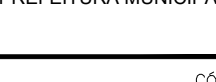

CEDENCO SANEAMENTO					
OBRAS DE SANITÁRIOS: 1 - CONFERIR MEDIDAS NO LOCAL 2 - NÃO UTILIZAR ESCALA SOBRE PAVEL 3 - EM CASO DE CONFLITO DE COTAS, PREVALER O DO DESENHO DE MAIOR ESCALA 4 - EM CASO DE DÚVIDA, CONSULTAR SEMPRE O RESPONSÁVEL TÉCNICO 5 - REPRODUÇÃO TOTAL OU PARCIAL DESTES DESINHOS É STA PROIBIDA. DIREITOS AUTORAIS RESERVADOS DE ACORDO COM A LEI FEDERAL Nº 9.610 DE 19 DE FEVEREIRO DE 1998					
REVISÃO	DESCRIÇÃO	TIPO	ELABORADO	VERIFICADO	DATA
ID	EMISSÃO INICIAL	BSC	09-01-2023	R002	06/2023
TIPOS DE EMISSÃO	ATP - ANTEPROJETO BSC - BÁSICO EXE - EXECUTIVO		APV - APROVADO PCT - PI CONSTRUÇÃO ASB - "AS BUILT"	CNC - CANCELADO	
			(assinatura)		
 Pro X Engenharia SOLUÇÕES PARA O SEU NEGÓCIO			PRÓXIMO PROJETO VICTOR E. SANTOS ENGENHARIA CNPJ: 43.734.309/0001-37 CREA: 0001051784 Av. Orestes Duarte, 149, loja 01, Centro, Santo Antônio do Ramalho/MG Tel.: (35) 9853.9720 Engenharia.prox@gmail.com		
					
REALIZAÇÃO: PREFEITURA MUNICIPAL DO SÉRRO CNPJ: 18.303.273/0001-81 Praça João Pinheiro, nº 154, Centro, Serro/MG www.serro.mg.gov.br					
AVENIDA SINIVAL LINS CIDADE: SERRO-MG					
PROJETO DE PAVIMENTAÇÃO E URBANIZAÇÃO					
AUTOR(A) DO PROJETO:  Victor E. Santos Engenheira CREA: 0001051784			CONTRATANTE DO PROJETO:  PREFEITURA MUNICIPAL DO SÉRRIO		
DATA: OUTUBRO/2023		ESCALA: INDICADA		CÓDIGO: 04 / 05	
TÍTULO DO DESENHO: PLANTA DE DETALHES -			FRAÇÃO:		
DIREITOS AUTORAIS RESERVADOS. PROIBIDO REPRODUÇÃO, DIALOGAO OU ALTERAÇÃO SEM ORDEM ESCRITA DO AUTOR.			TÍTULO DOS DESENHOS:		