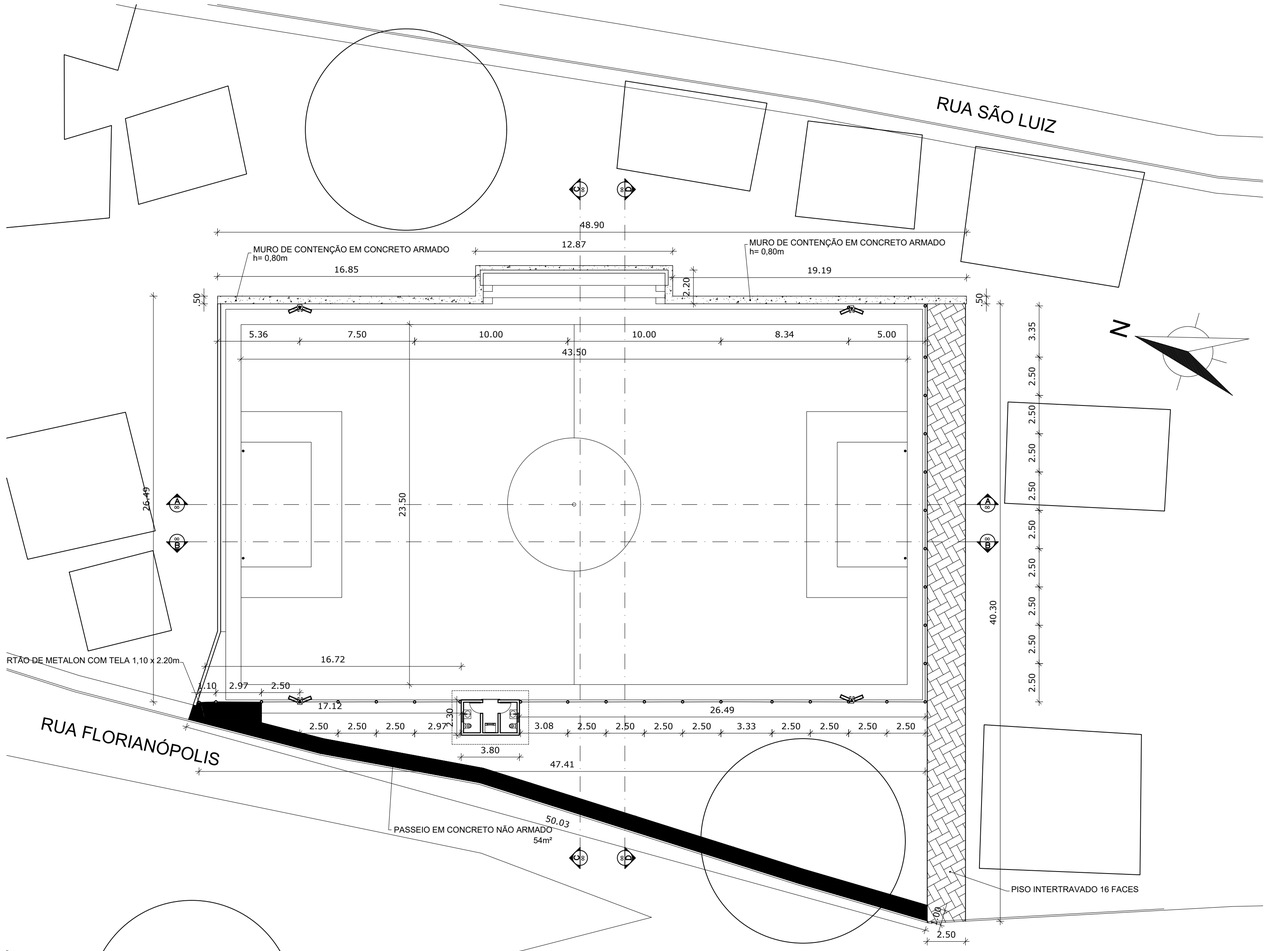

01 PLANTA BAIXA
ESCALA 1/200

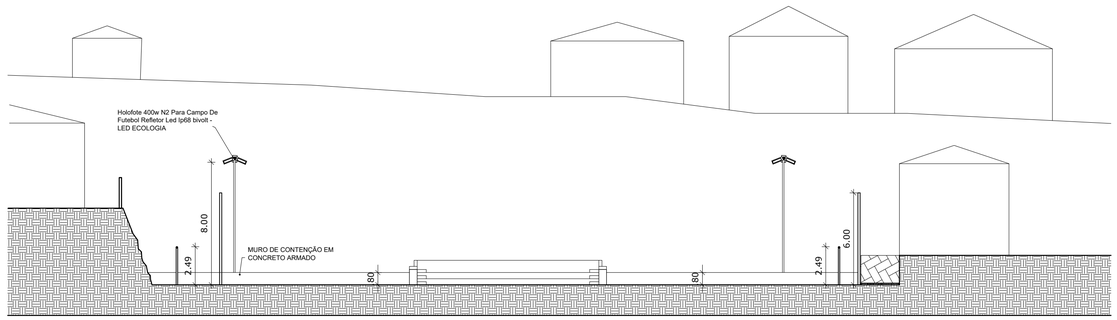

02 CORTE AA
ESCALA 1/200

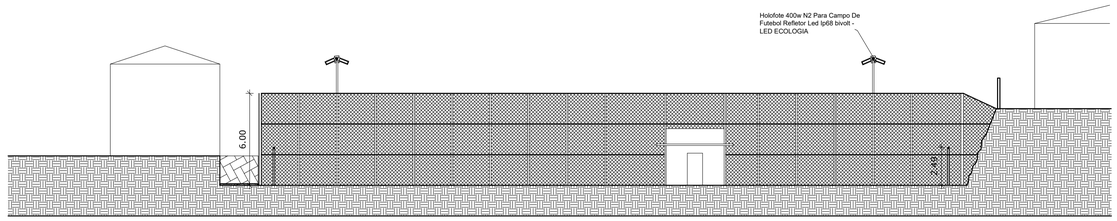

03 CORTE BB
ESCALA 1/200

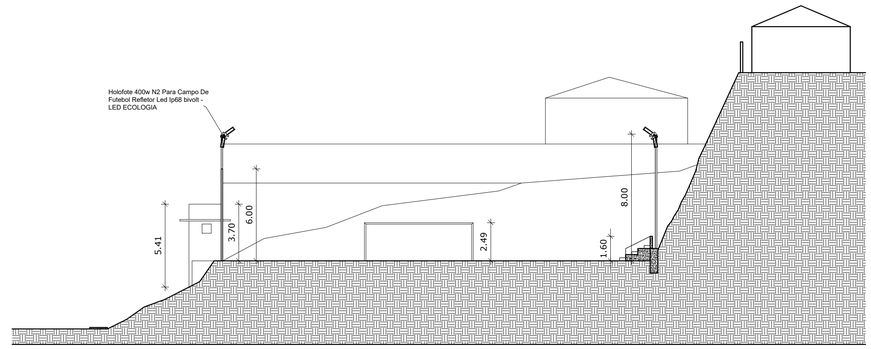

04 CORTE CC
ESCALA 1/200

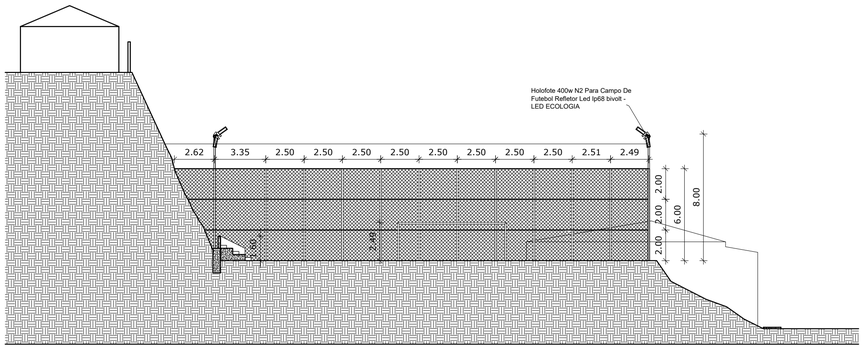

CORTE DD
ESCALA 1/200 05

MEMORIAL DESCRITIVO: Serão feitas as seguintes modificações para reforma do campo no bairro Morro de Areia; Será feito a limpeza e possíveis reparos para os taludes da parte posterior e lado direito e terraplanagem .
Instalação de tela de proteção em aço recozido na face frontal e lado esquerdo, com postes metálicos engastados em base de concreto armado. Instalação de postes de iluminação com refletores. Muro de arrimo em concreto armado e blocos ao longo da face posterior, contornando a arquibancada. Construção de banheiros masculino e feminino. Construção de arquibancada. Pavimentação da rampa lateral esquerda. Costrução de passeio ao longo da rua Florianópolis de acesso ao campo.

QUADRO DE ÁREAS

CAMPO DE FUTEBOL MORRO DE AREIA			
ÁREA PASSEIO:	54,00 m²	ÁREA RAMPA LATERAL:	101,00 m²

QUANTITATIVO

CAMPO DE FUTEBOL MORRO DE AREIA			
POSTE METÁLICO 6m:	24 uni.		
POSTE METÁLICO 8m:	4 uni.	Holofote 400w N2 Para Campo De Futebol Refletor Led Ip68 bivolt - LED ECOLOGIA	4 uni.

Carimbos e Aprovações

PREFEITURA MUNICIPAL DE SERRO
Estado de Minas Gerais
Praça Doutor João Pinheiro 154
CEP.39 150-000
Tel 38 3541 1206 Fax 38 3541 1368
CNPJ 18.303.271.0001-81
www.serro.tur.br

SERVIÇO: Campo de Futebol Morro de Areia
ÓRGÃO: Prefeitura Municipal de Serro
RESPONSÁVEL:

Prefeito: Epaminondas Pires de Miranda
Responsável Técnico: Arq. Fernando Arêdes Oliveira Silveira
CAU-A59944-1
Processo:
Pasta:
Referência:
Sequência:
Arquivo:
Data Inicial: JUL 2024

LOCAL: Município de Serro - Estado de Minas Gerais
CONTEÚDO: Planta Baixa - Cortes
ESCALA: Indicadas
PROJETO: Arquitetura
FOLHA: 01/02