



CORTE CC - PRAÇA JOÃO PINHEIRO

ESCALA 1/100

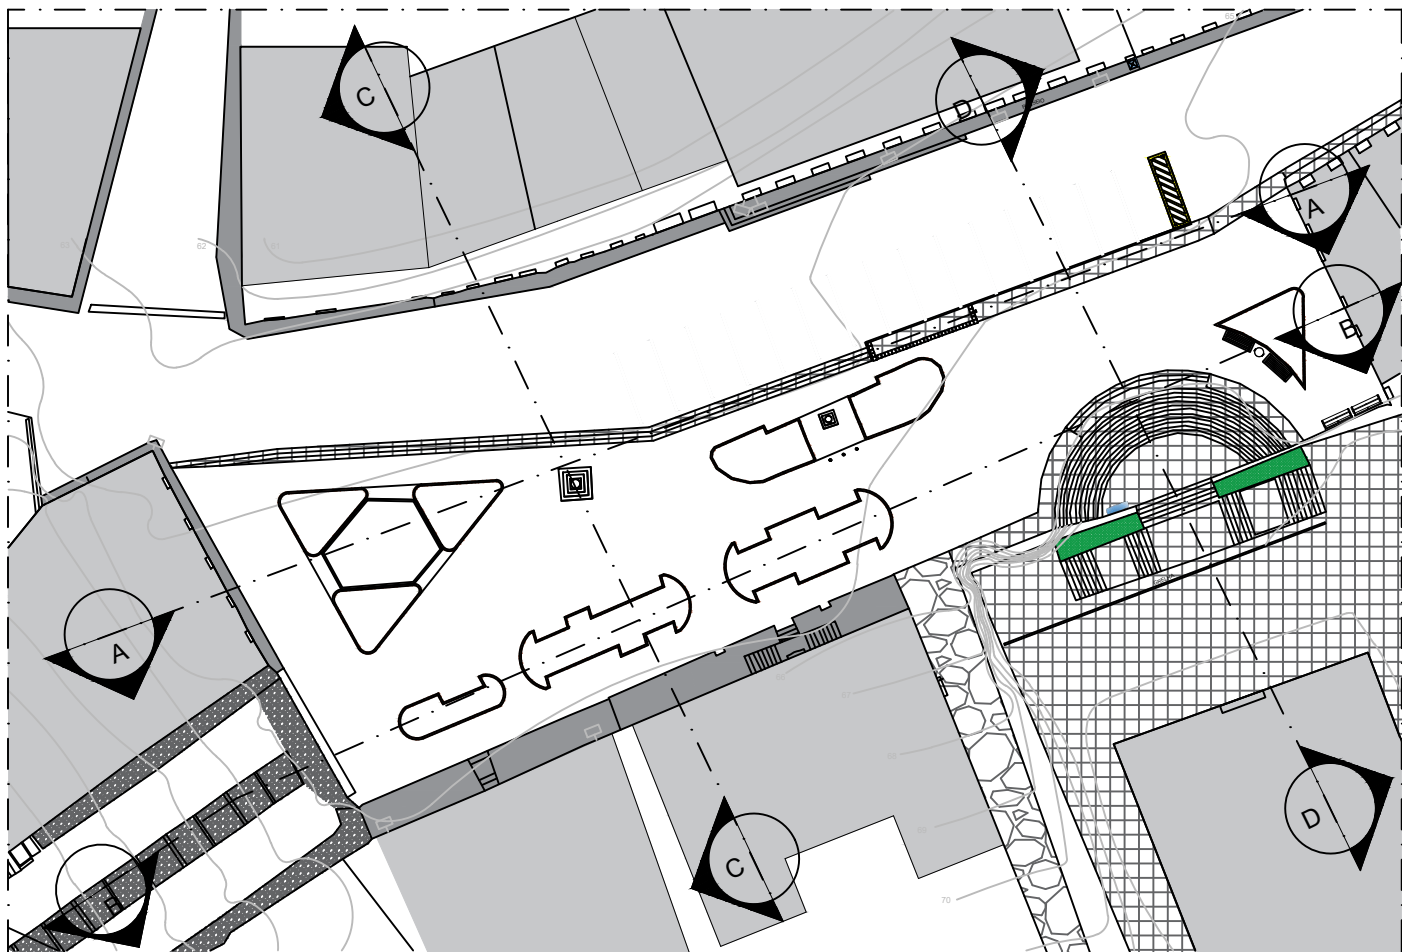

MAPA CHAVE PRAÇA JOÃO PINHEIRO
ESCALA 1/500

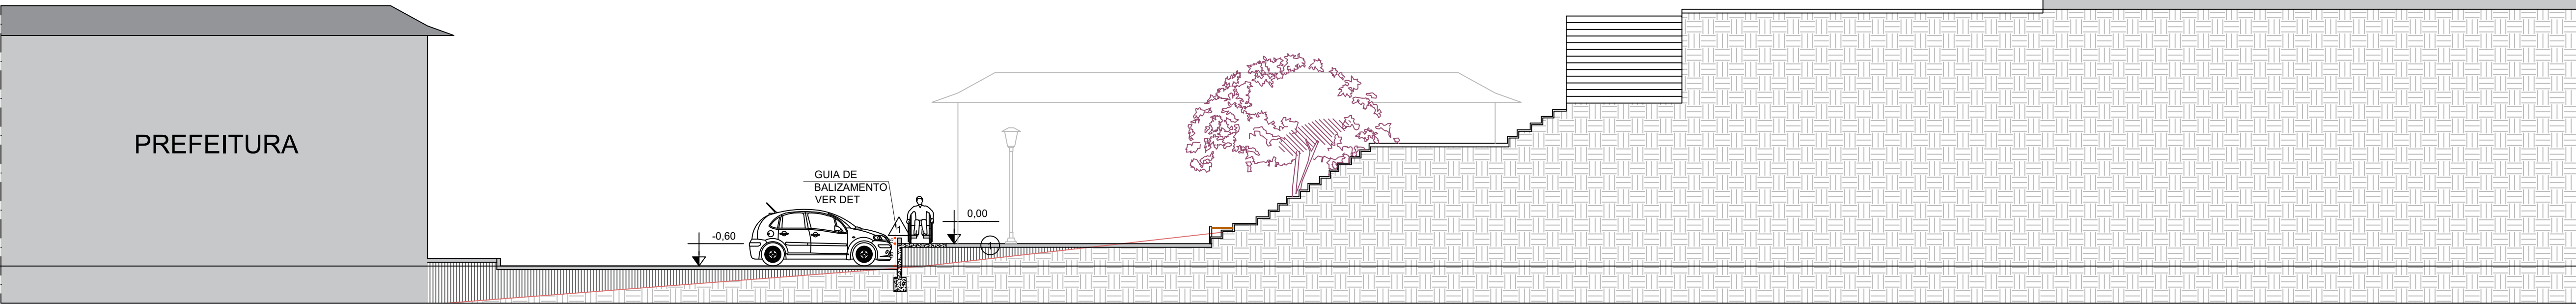

CORTE DD - PRAÇA JOÃO PINHEIRO

ESCALA 1/100

CONVENÇÕES

- FORRAÇÃO
- GRAMA ESMERALDA
- ARBUSTO
- PINGO-DE-OURO
 - HORTÊNSIA
 - AZALÉIA
 - BRINCOS - DE - PRINCESA
- ÁRVORES
- QUARESMEIRA
 - IPÊ ROXO
 - RESEDÁ
 - ARECA BAMBU (EXISTENTE)

ESPECIFICAÇÕES

VER ESPECIFICAÇÕES COMPLETAS NO MEMORIAL DESCRITIVO

PISO		
1	PISO QUARTZITO IMPERIAL	
2	PISO QUARTZITO IMPERIAL COM AMARELA 40X60 CM ESPESURA 2,2 CM	
3	JARDIM OU ÁREA PERMEÁVEL, GRAMA ESMERALDA	
RAMPA DE ACESSIBILIDADE		
1	GUIA DE BALIZAMENTO	
RODAPÉ DOS CANTEIROS		
1	PEÇA EM PRÉ-MOLDADA DE CONCRETO - PARALELEPÍPEDO	
LUMINÁRIAS		
1	LUMINÁRIA LED COM 48 LEDS 54W IP66	
2	REF. LUMINÁRIA RIVERA LED - FAB. SCHREDER DO BRASIL	
3	POSTE DE ILUMINAÇÃO EXISTENTE	
4	ARANDELA	
5	REF. LUMINÁRIA RIVERA LED - FAB. SCHREDER DO BRASIL	
6	ARANDELA EXISTENTE A MANTER	
7	REF. BRILHA ESPETO LUMINÁRIA OU EQUIVALENTE	
8	PROJETORES PARA LÂMPAS 60W	
9	REF. LUMINÁRIA NEXO 3 3x 6W - FAB. SCHREDER	
10	PROJETORES CHROMA LED EMBUTIR NO PISO	
11	REF. CHROMA LED COM 30LEDS IP67 - FAB. SCHREDER	
DIVERSOS		
12	BUSTO DE BRONZE	
13	POSTE DE VAPOR METÁLICO	
14	BANCO DE MADEIRA	
15	LIXEIRA	
16	MASTRO	
17	PISO TÁTIL	
18	PERGOLADO	
19	HIDRANTE	
20	PISO EM PEDRA - RUA	
21	CALÇADA	
22	MURO DA IGREJA NOSSA SENHORA DO CARMO	
23	PISO EM QUARTZITO	
24	RODAPÉ DOS CANTEIROS	
25	PISO PÉ DE MOLEQUE	
NOTAS GERAIS		
1	COTAS EM CENTÍMETROS	
2	CONFERIR MEDIDAS NO LOCAL	
3	VIDE ESPECIFICAÇÕES COMPLETAS NO CADERNO DE ESPECIFICAÇÕES DE MATERIAIS E SERVIÇOS.	
4	BASE FORNECIDA PELA PREFEITURA MUNICIPAL DE SERRO.	
R04	09/06/2020	REVISÃO CONFORME R03
R03	12/03/2020	REVISÃO CONFORME R02
R02	29/01/2020	REVISÃO CONFORME R01
R01	09/01/2020	REVISÃO CONFORME ANÁLISE
R00	26/07/2019	EMIÇÃO INICIAL
REV.	DATA	DESCRIÇÃO DO TRABALHO E/OU REVISÃO

IGREJA N.S.do CARMO

PREFEITURA

AUTORIA DO PROJETO

SAYURI PAMPULINI OSAWA
CAU: A86798-S

DESENHADO POR:
PATRICIA RODRIGUES NUNES



PREFEITURA MUNICIPAL DE SERRO
ENDEREÇO DA CONTRATANTE: PRAÇA JOÃO
PINHEIRO, Nº154
CENTRO, SERRO, MG
CEP 39.150-000
TELEFONE (38) 3541 1368

PREFEITURA MUNICIPAL DE SERRO

PROJETA ENGENHARIA

PRAÇA JOÃO PINHEIRO
RUA ANTÔNIO HONÓRIO PIRES

ESCALA 1/100
DATA JUN/2020



PROJETO EXECUTIVO
CORTE CC E DD

CÓDIGO PRJ-URB
FOLHA 09/17

ALAMEDA OSCAR NIEMAYER, Nº500
SALAS 503 E 507 - VALE DO SERENO
NOVA LIMA-MG
TEL.: (31) 3347-4465 / (31) 3347-7079
(31) 3571-1920