




PLANTA ATUAL PRAÇA JOÃO PINHEIRO
ESCALA 1/125

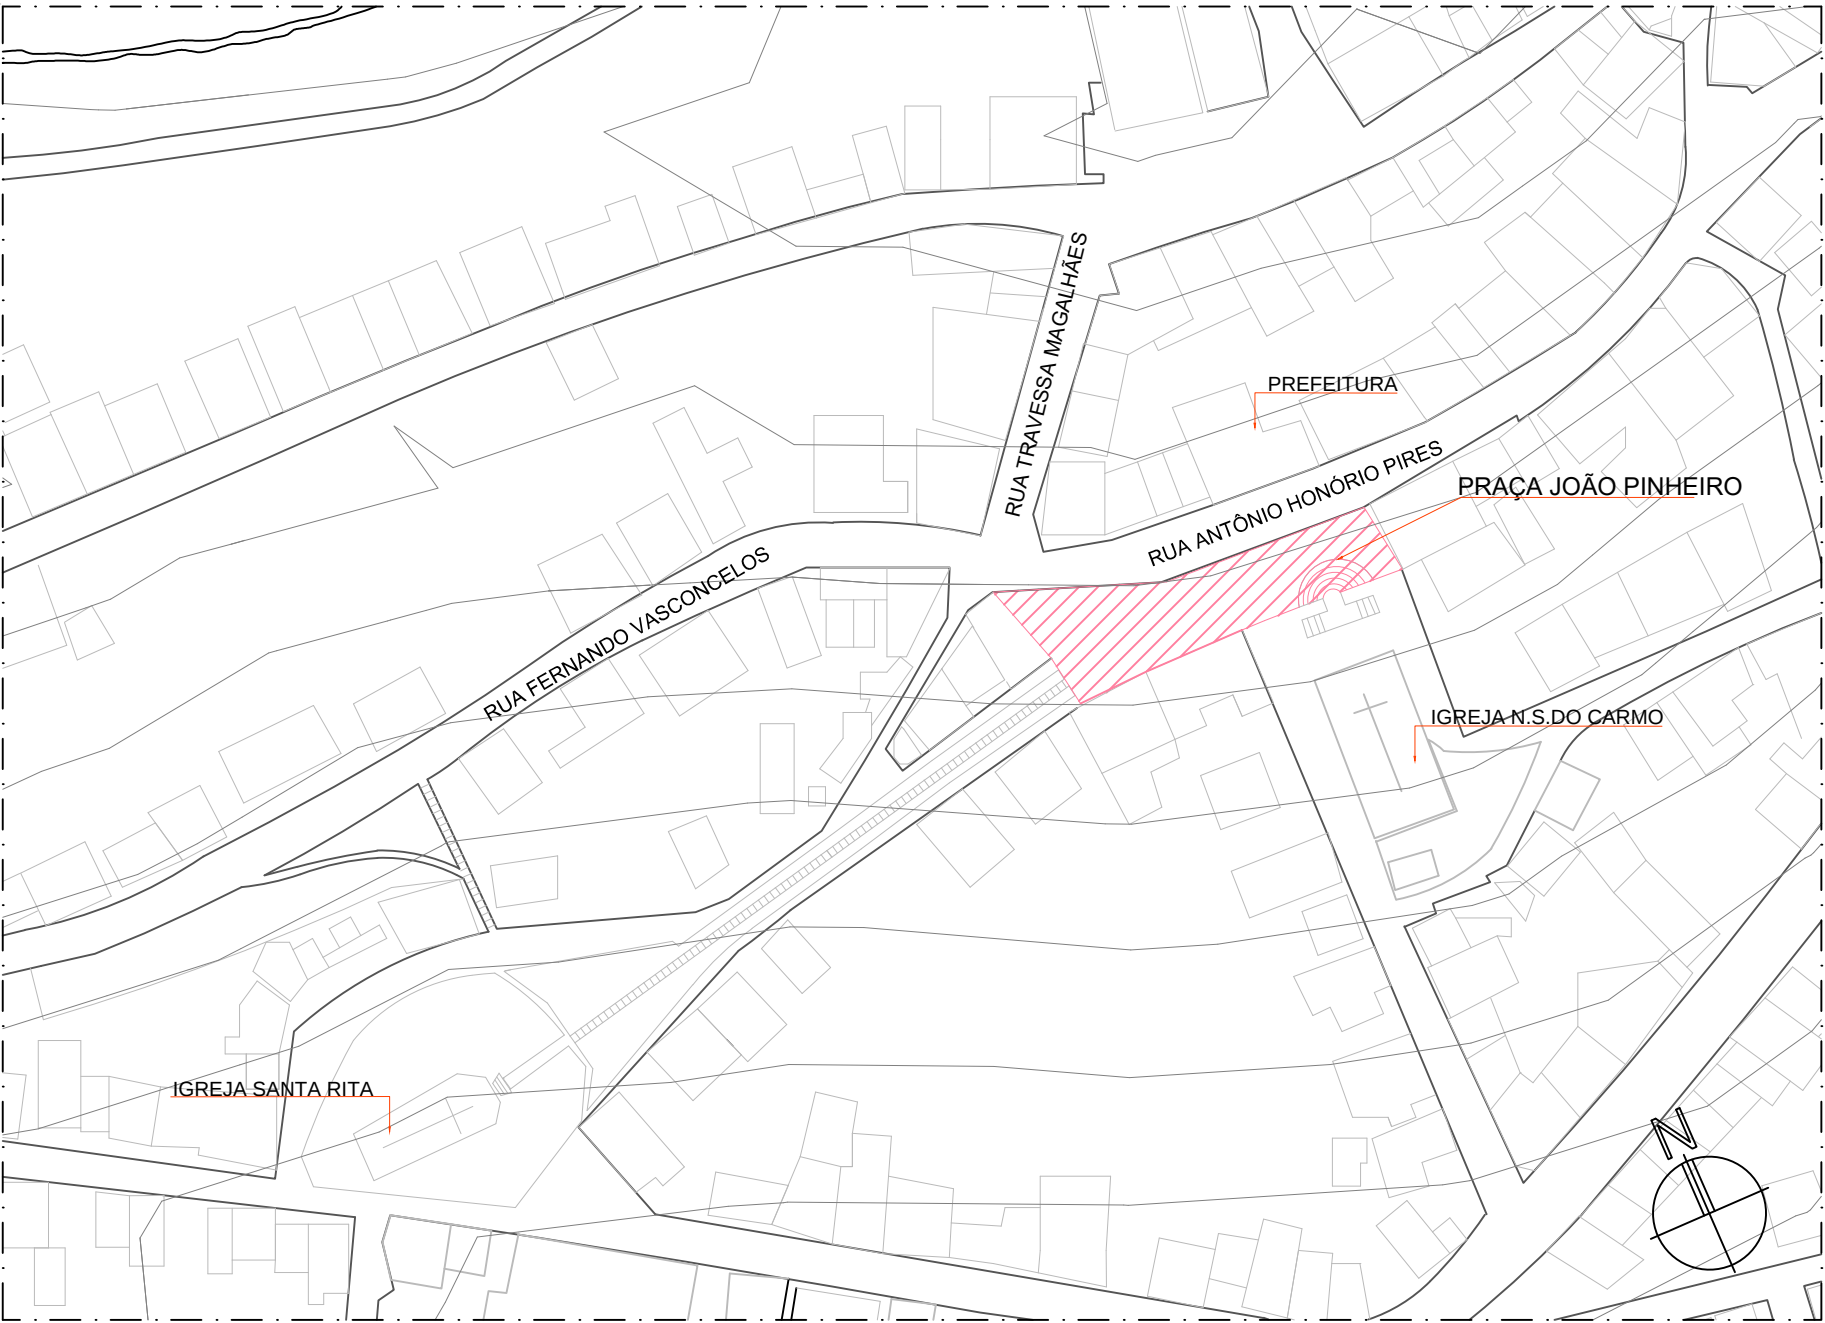

PLANTA DE SITUAÇÃO - PRAÇA JOÃO PINHEIRO
SEM ESCALA

ESPECIFICAÇÕES		
VER ESPECIFICAÇÕES COMPLETAS NO MEMORIAL DESCRITIVO		
PISO		
1	PISO EM QUARTZITO, COR. BEGE	
2	QUARTZITO COM FUNDO EM COR BEGE	
RODAPE DOS CANTEIROS		
1	RODAPE EM QUARTZITO	
DIVERSOS		
BL	BLOCO DE CONCRETO	
BB	BUSTO DE BRONZE	
PS	POSTE DE VAPOR METÁLICO	
BC	BANCO DE CONCRETO	
LX	LIXEIRA	
MS	MASTRO	
HD	HIDRANTE	
GR	GRELHA	
VEGETAÇÃO EXISTENTE		
01	ARECA BAMBU - "Dyopsis lutescens"	
02	PINGO-DE-OURO - "Duranta rupestris"	
03	ROSA-ARBUSTIVA - "Rosagrandiflora"	
04	COQUEIRO FÊNIX - "Phoenix roebelinii"	
05	LEITEIRO-VERMELHO - "Euphorbia cotinifolia"	
06	ARBUSTOS DIVERSOS	
07	GRAMA	
NOTAS GERAIS		
1	COTAS EM CENTÍMETROS	
2	CONFIRMAR MEDIDAS NO LOCAL	
3	VER ESPECIFICAÇÕES COMPLETAS NO CADERNO DE ESPECIFICAÇÕES DE MATERIAIS E SERVIÇOS.	
4	BASE FORNECIDA PELA PREFEITURA MUNICIPAL DE SERRO.	
R04	09/06/2020	REVISÃO 03 CONFORME ANÁLISE
R03	12/03/2020	REVISÃO 02 CONFORME ANÁLISE
R02	29/01/2020	REVISÃO 01 CONFORME ANÁLISE
R01	09/01/2020	REVISÃO CONFORME EMISSÃO INICIAL
R00	26/07/2019	EMISSÃO INICIAL
REV.	DATA	DESCRIÇÃO DO TRABALHO E/OU REVISÃO

OBSERVAÇÕES

LEGENDA

NOTAS TÉCNICAS

AUTORIA DO PROJETO
SÁYURI PAMPULINI OSAWA CAU: A96790-5
DESENHADO POR: PATRICIA RODRIGUES NUNES

	PREFEITURA MUNICIPAL DE SERRO ENDEREÇO DA CONTRATANTE: PRAÇA JOÃO PINHEIRO, Nº154 CENTRO, SERRO, MG CEP 39.150-000 TELEFONE (35) 3541.1368
PREFEITURA MUNICIPAL DE SERRO	

PROJETA ENGENHARIA			
IDENTIFICAÇÃO	PRAÇA JOÃO PINHEIRO RUA ANTÔNIO HONÓRIO PIRES	1/125 JUN/2020	
CONTÉUDO	PROJETO EXECUTIVO PLANTA ATUAL - PRAÇA JOÃO PINHEIRO	PRJ-URB 01/17	ALAMEDA OSCAR NIEMEYER, Nº500 SALAS 502 E 507 - VALE DO SERENO NOVA LIMA-MG TEL.: (31) 3347-4405 / (31) 3347-7079 (31) 3571-1920