


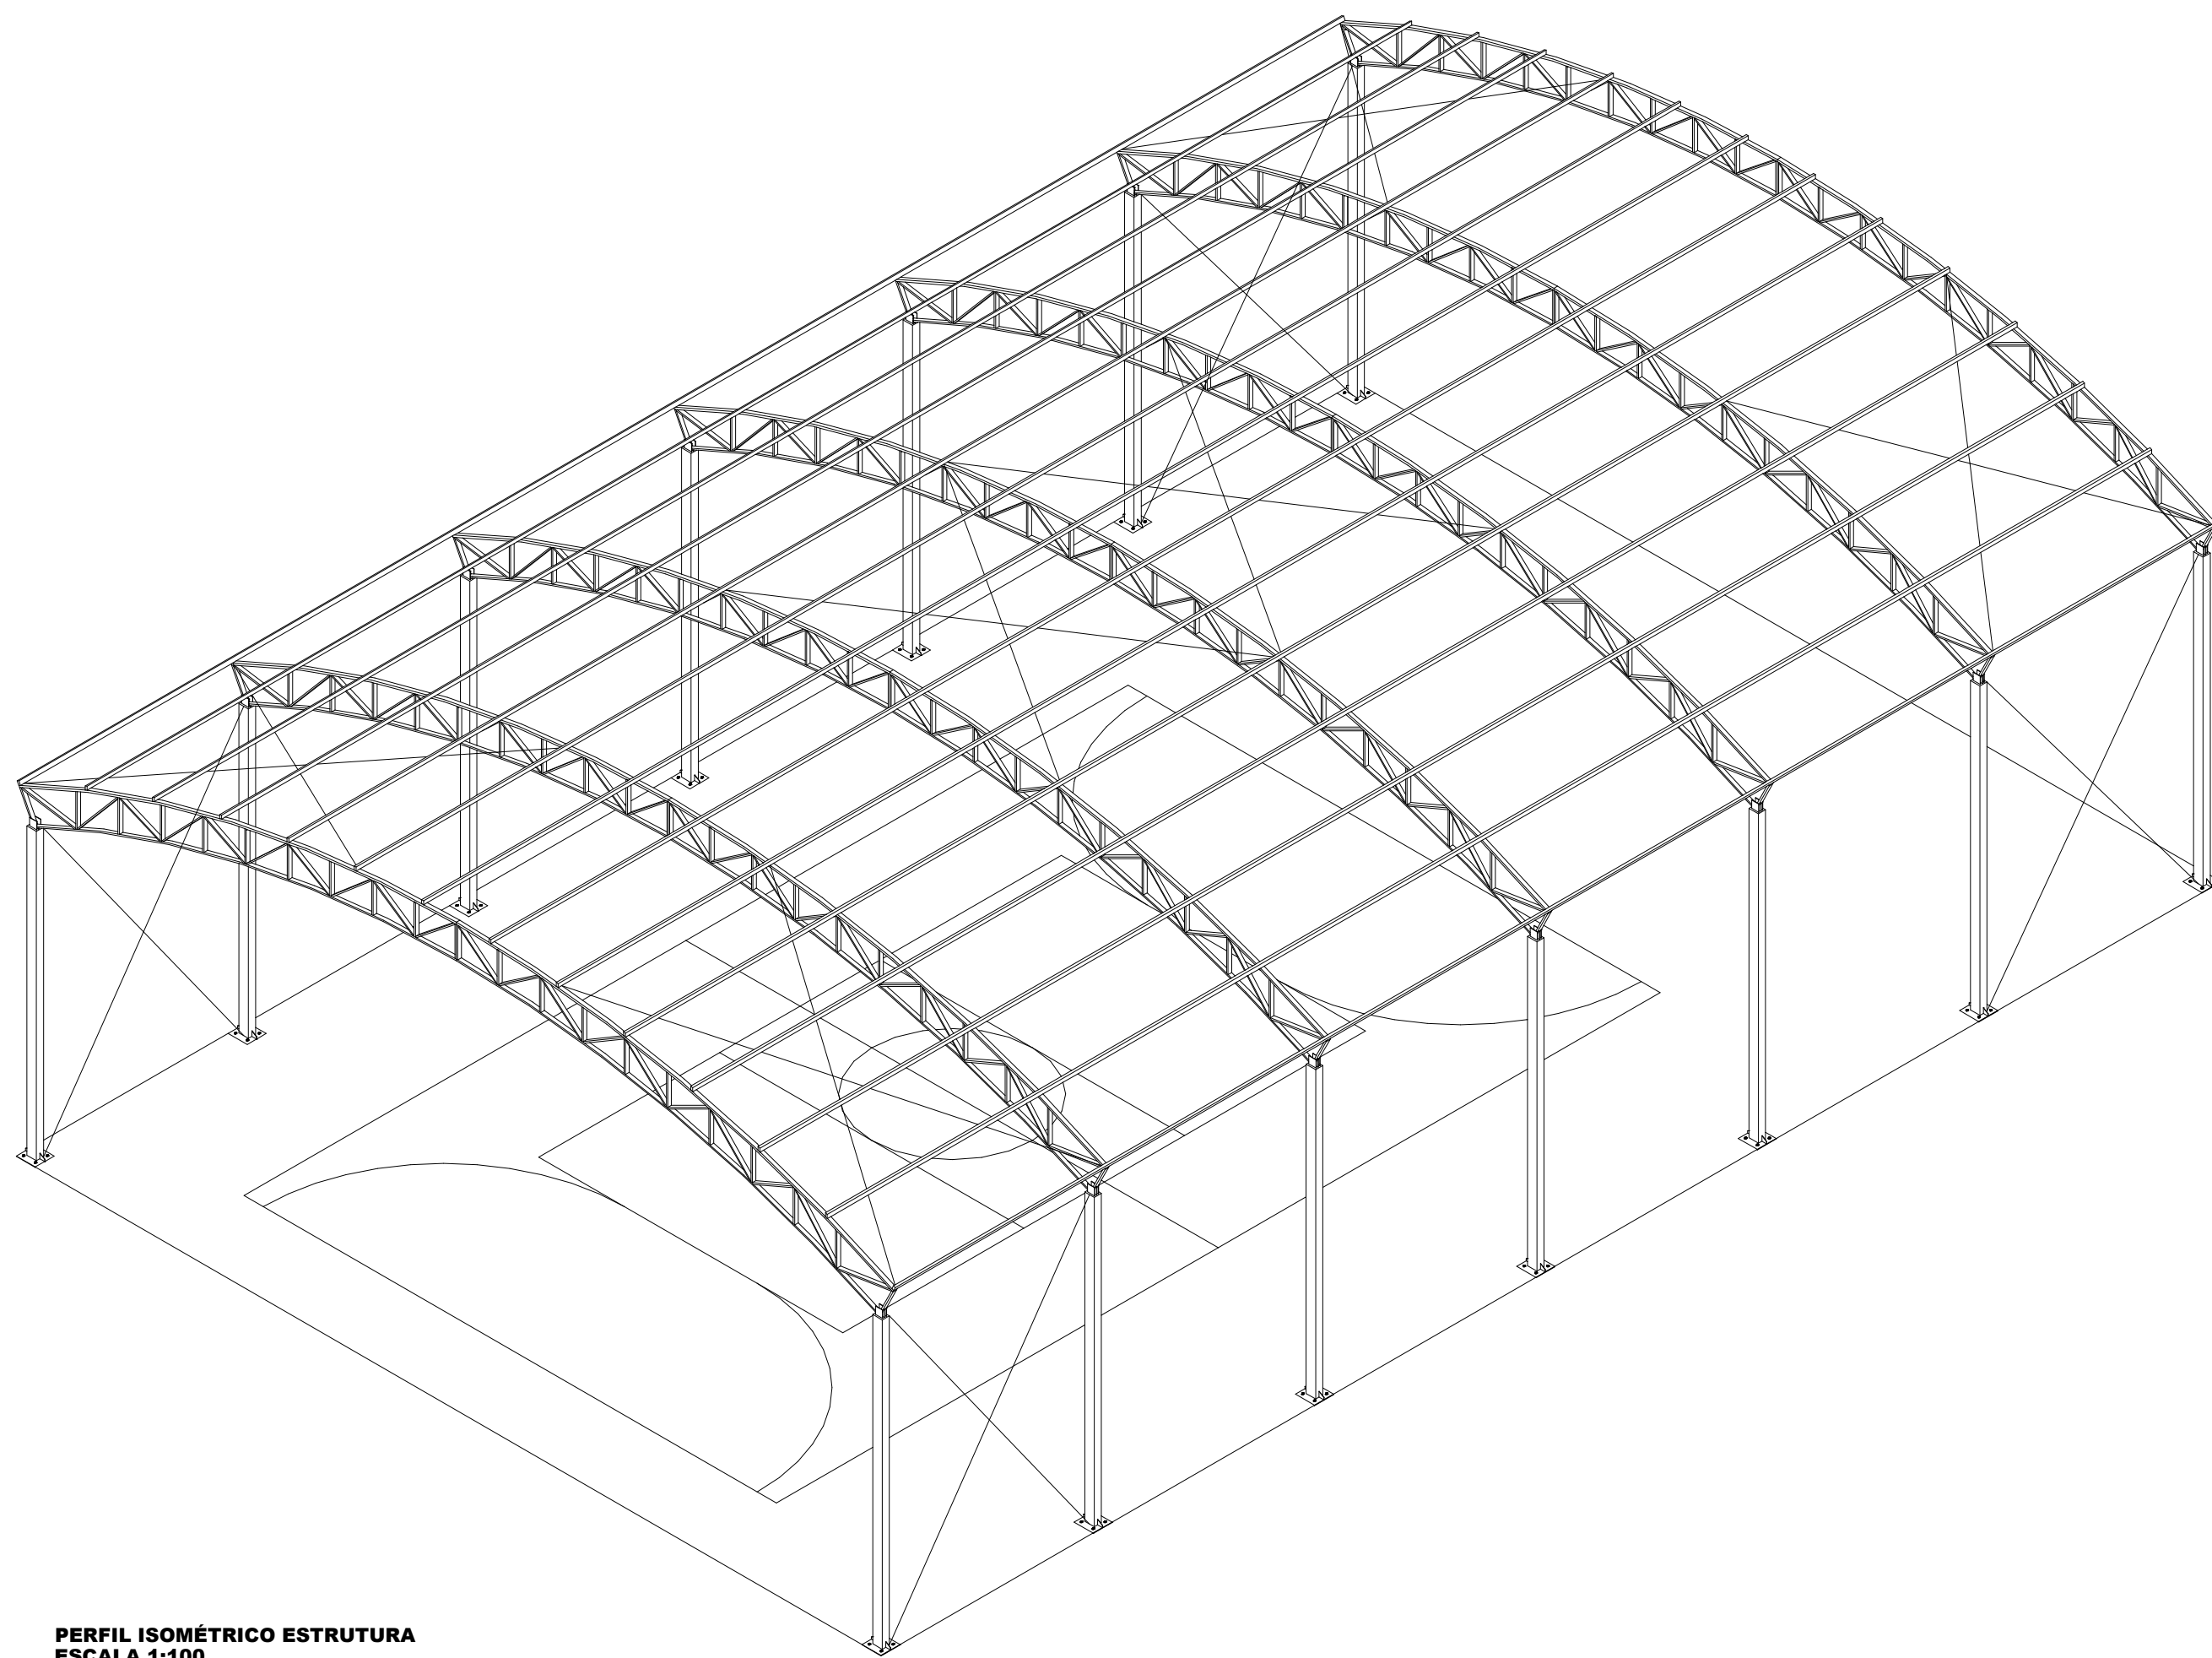
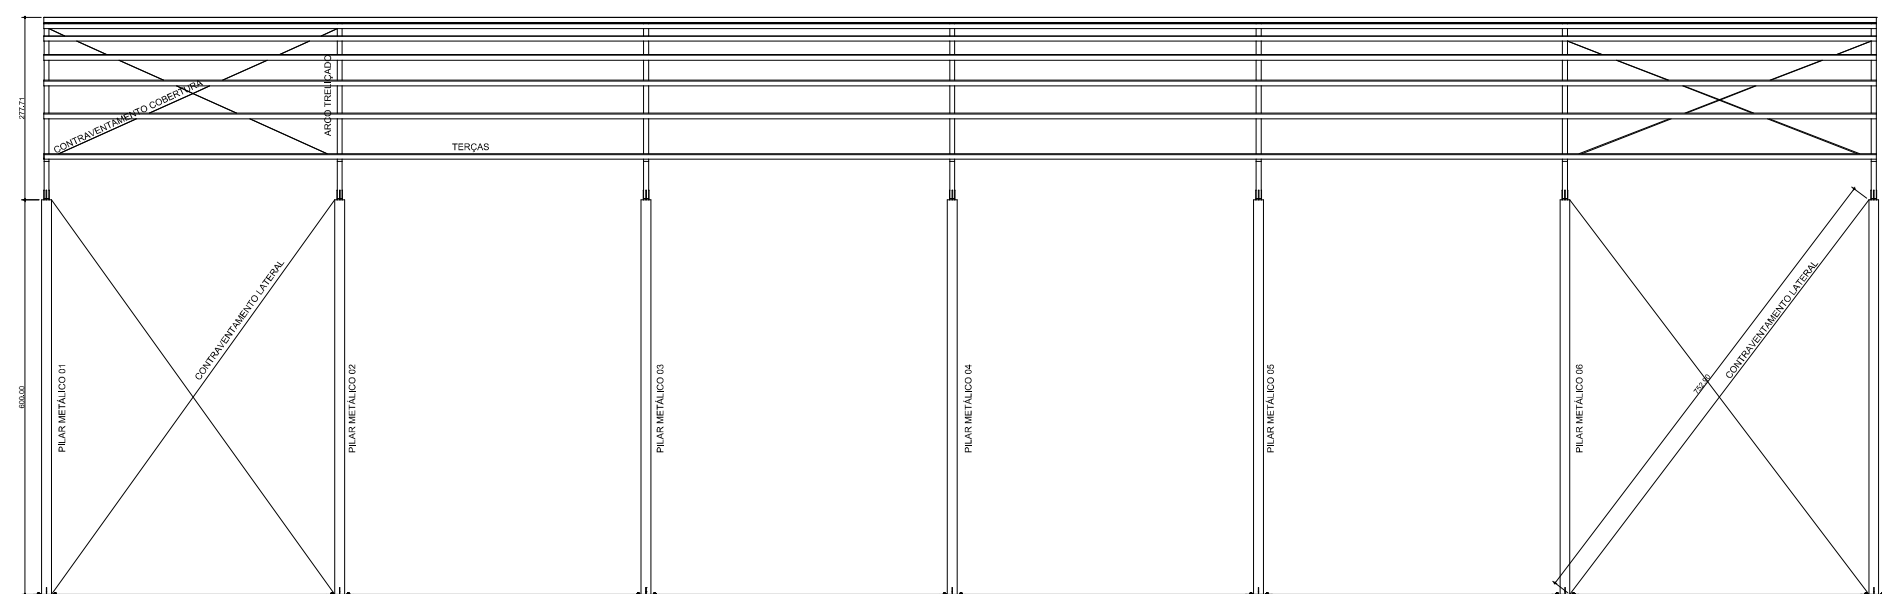


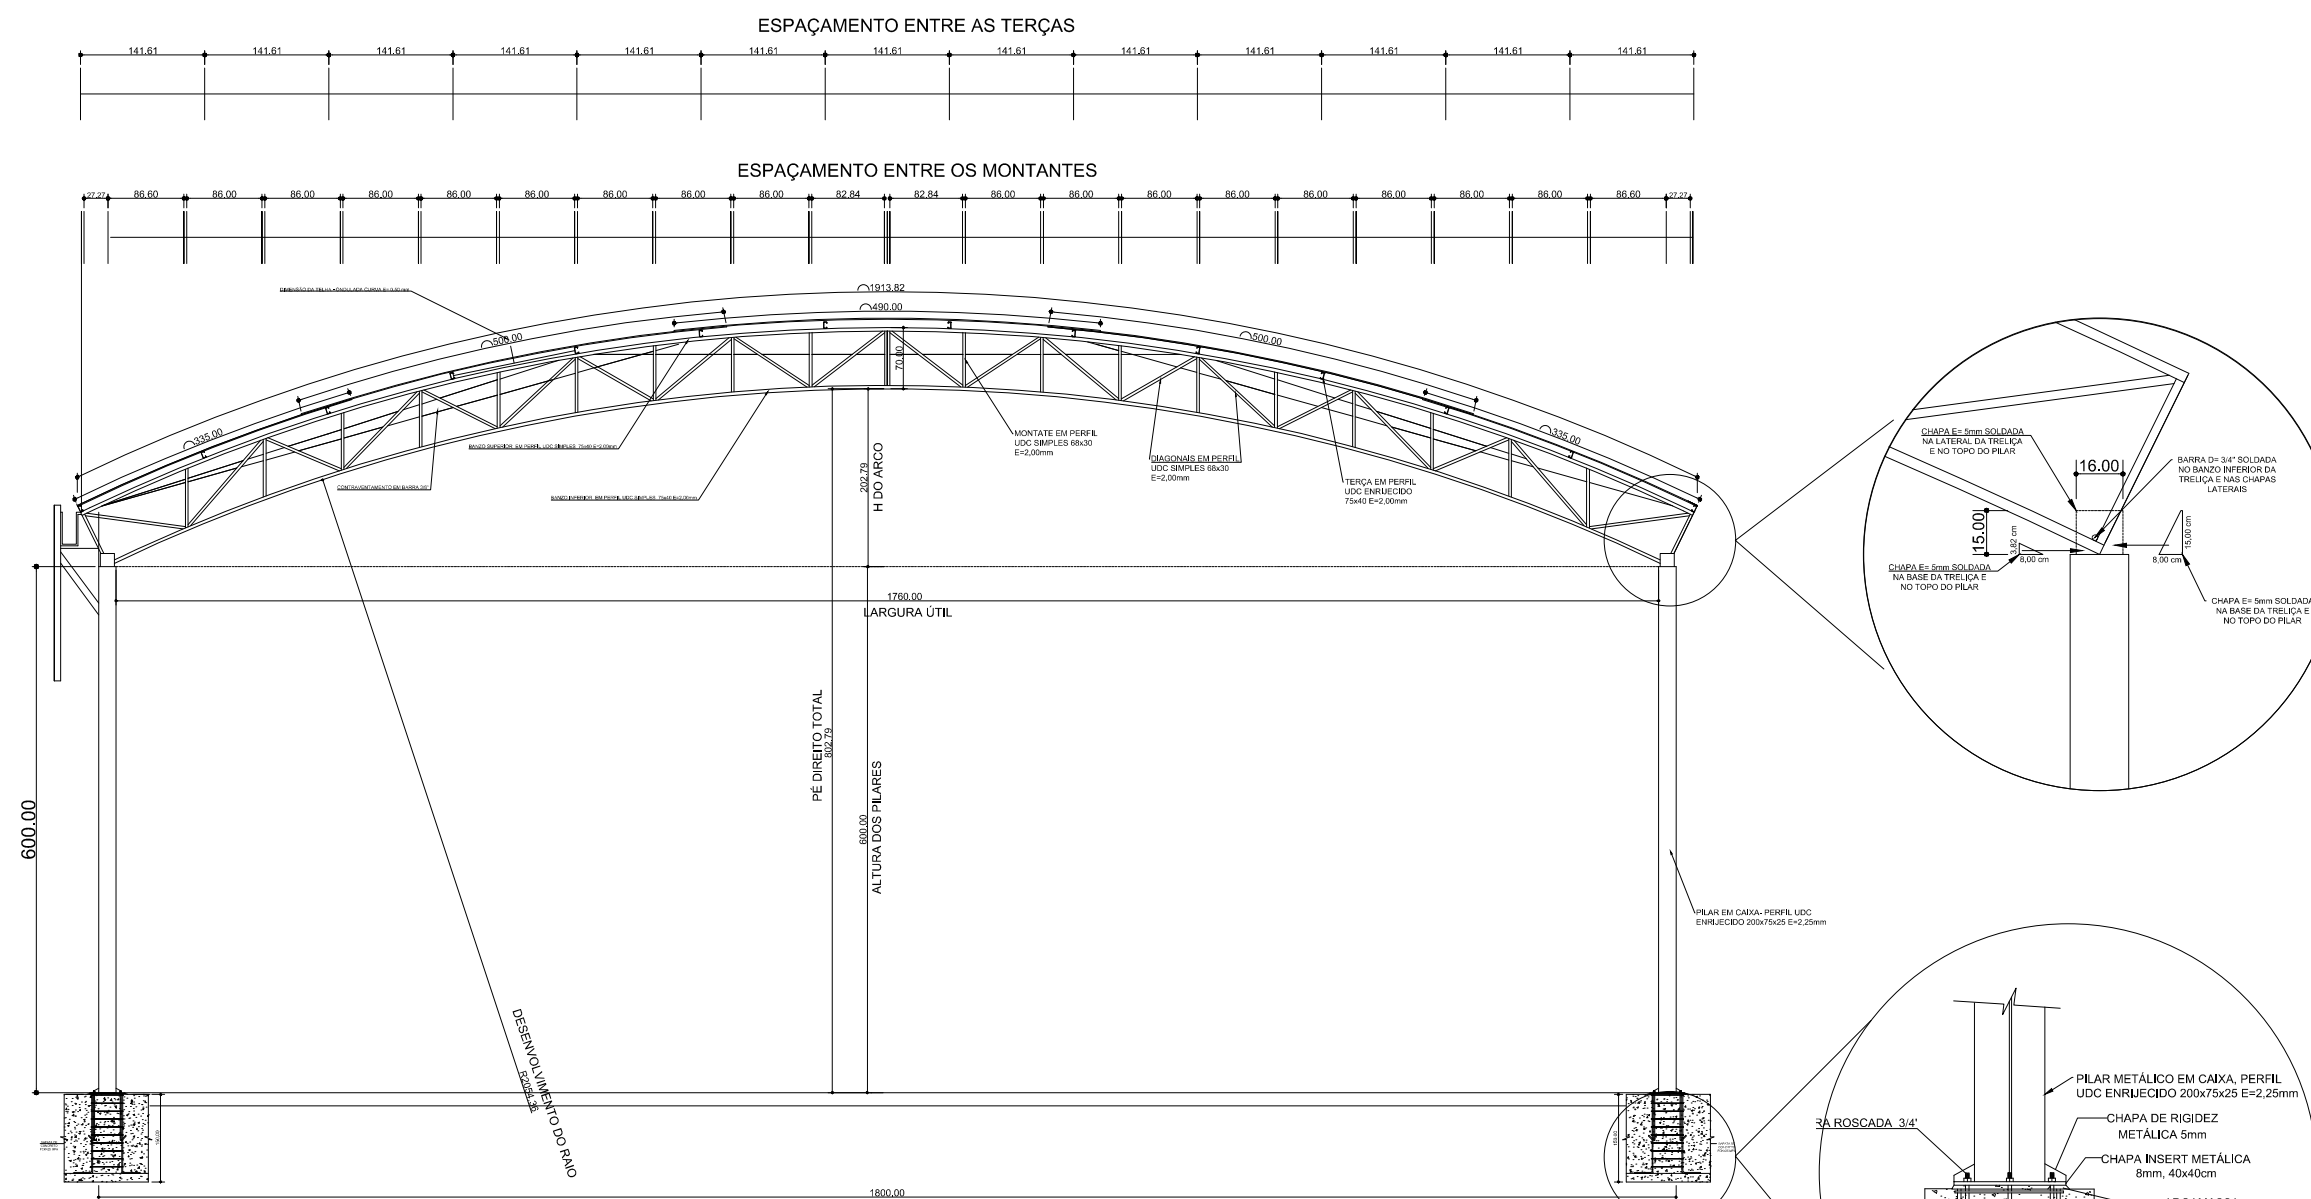


PERFIL ISOMÉTRICO ESTRUTURA
ESCALA 1:100

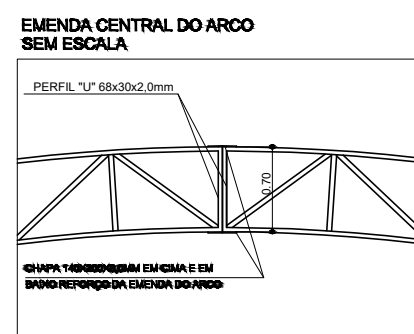


FACHADA LATERAL
ESCALA 1:100

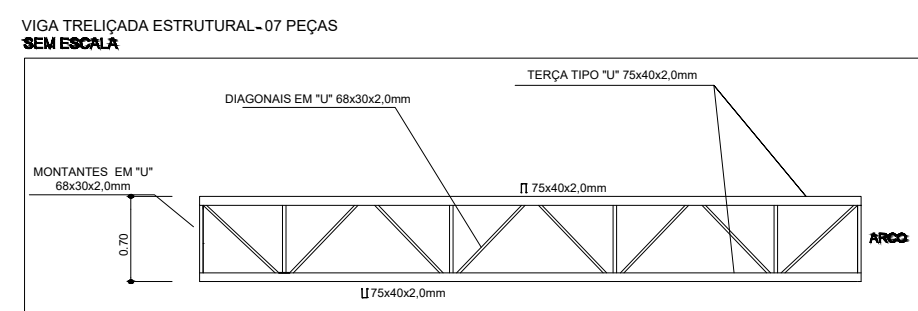


DETALHAMENTO DO PÓRTICO METÁLICO
ESCALA 1:100

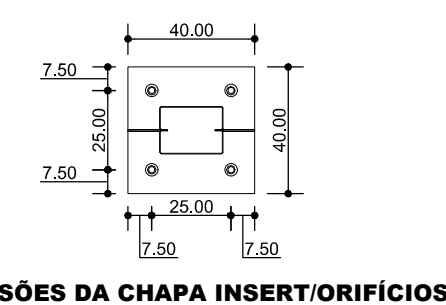


DIMENSÕES DA CHAPA INSERT/ORIFÍCIOS

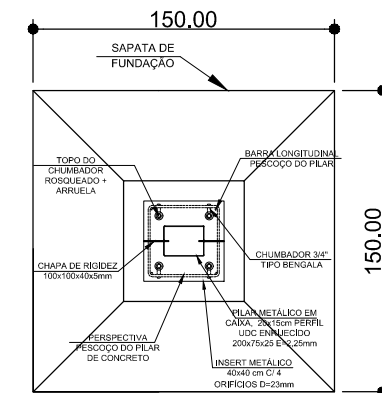


DETALHAMENTO DA POSIÇÃO DOS ELEMENTOS
FUNDAÇÃO/PILAR

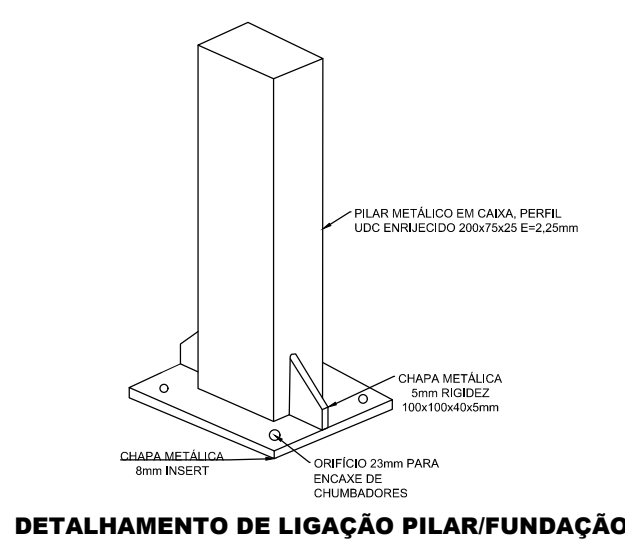


DETALHAMENTO DE LIGAÇÃO PILAR/FUNDAÇÃO

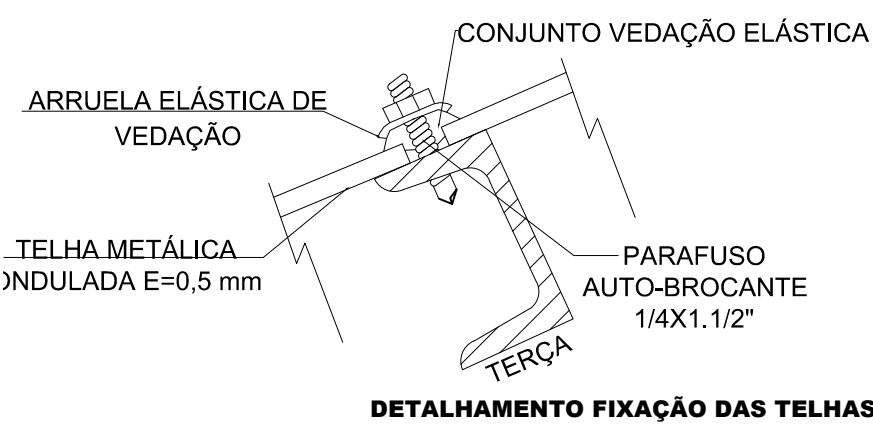

DETALHAMENTO FIXAÇÃO DAS TELHAS

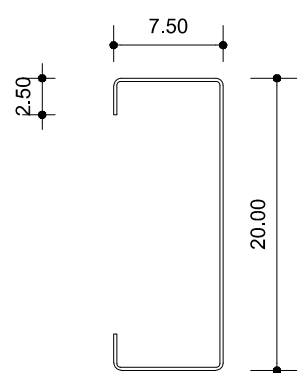

PILARES
Perfil UDC
200x75x25
E=2,25mm

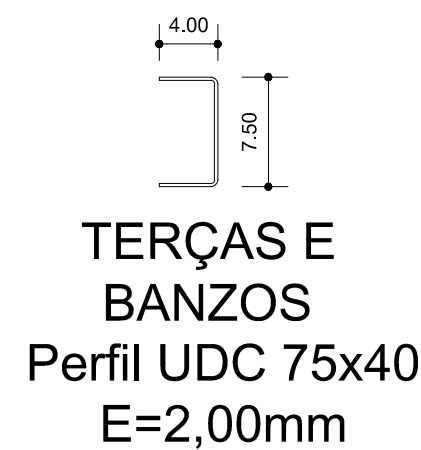

TERÇAS E
BANZOS
Perfil UDC 75x40
E=2,00mm



MONTANTES E
DIAGONAIS
Perfil UDC 68x30
E=2,00mm

OBS*: COTAS EXPRESSAS EM CENTÍMETROS

PROJETO ESTRUTURAL ESTRUT. MET.

Obra: Cobertura de Quadra Poliesportiva

Empresa Executora:
COMADEN CONSTRUÇÕES

DETALHAMENTOS
ISOMÉTRICO, FACHADA LATERAL, DET. PÓRTICO E
ARCOS E DEMAIS ELEMENTOS.

Proprietário:
Prefeitura Municipal de Sero

Autor:
Crea-MG: 336442/LP Gustavo Gomes Figueiredo

Data: 25/08/2022

Área: 504,00 m²

DESENHO
02/02

FOLHA
A1