



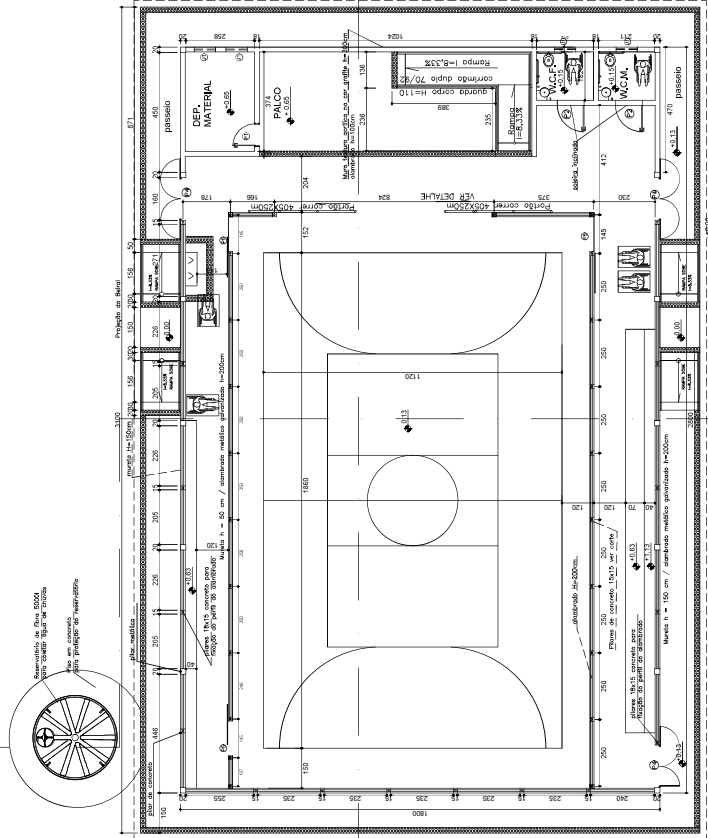

PLANTA QUADRA COBERTA 504,00 m2


Escala: 1/100

OBS: As dimensões a serem executadas no piso não correspondem as medidas oficiais.

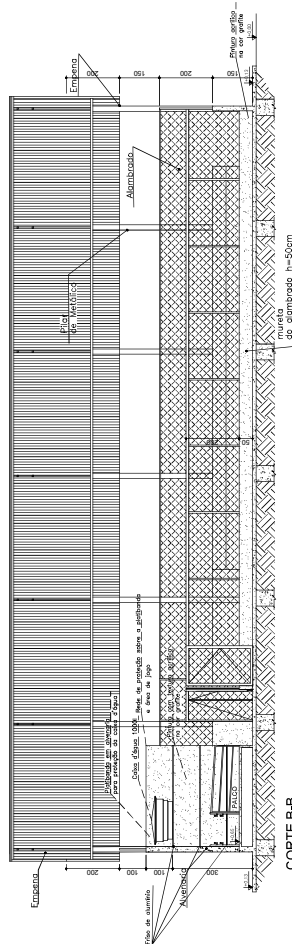

CORTE B-B

Escala: 1/100

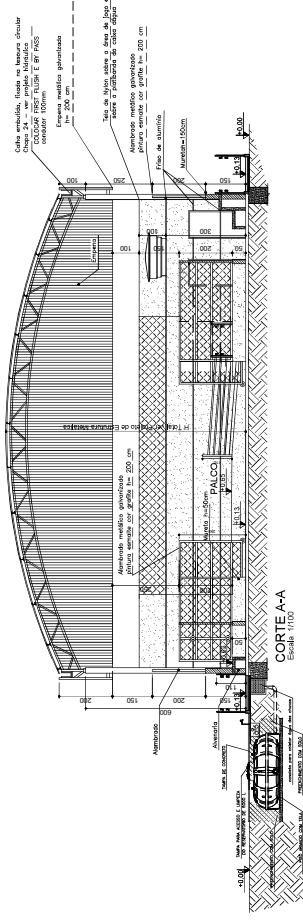

CORTE A-A

Escala: 1/100

LEGENDA - ESQUADRIAS	
J1	80 x 100 x 180cm - bascula
P1	80 x 210 - porta (metálica)
P2	100 x 210 - porta Pod (metálica)
P3	Não existente neste mod. de quadra
P4*	150 x 350 - portão (alminhado-correr)
P5	130 x 250 - portão (alminhado-correr)
P6	405 x 250 - portão (alminhado-correr)

* Este portão deverá abrir 180°

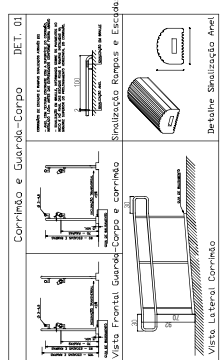


IMAGEM DO CORRIMÃO

sem escala

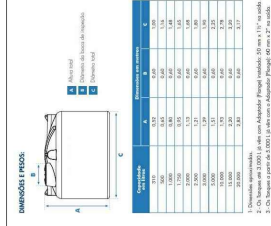


IMAGEM DO Dimensões e capacidade dos n

sem escala

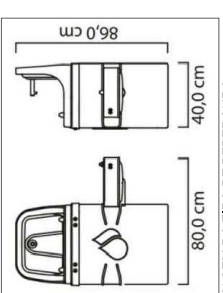



IMAGEM DO TIPO DE BEBEDOURO

sem escala



IMAGEM DO TIPO DE PORTÃO

sem escala

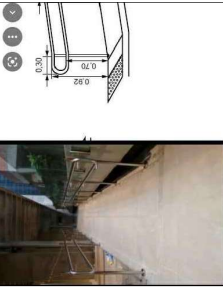

DET. RAMPA

sem escala

PENAS	
1	1
2	2
3	3
100	100

SECRETARIA DE EDUCAÇÃO DO ESTADO

SUPERINTENDÊNCIA DE INFRAESTRUTURA ESCOLAR

DIRETORIA DE GESTÃO DE REDE FÍSICA

DEPARTAMENTO DE GESTÃO DE OBRAS E SERVIÇOS

PLANTA BAVA CORTE A-A, B-B E DETALHES

PROJETO: 1/1

DATA: OUT / 2021

TODAS AS MEDIDAS DEVERÃO SER CONFERIDAS NO LOCAL