




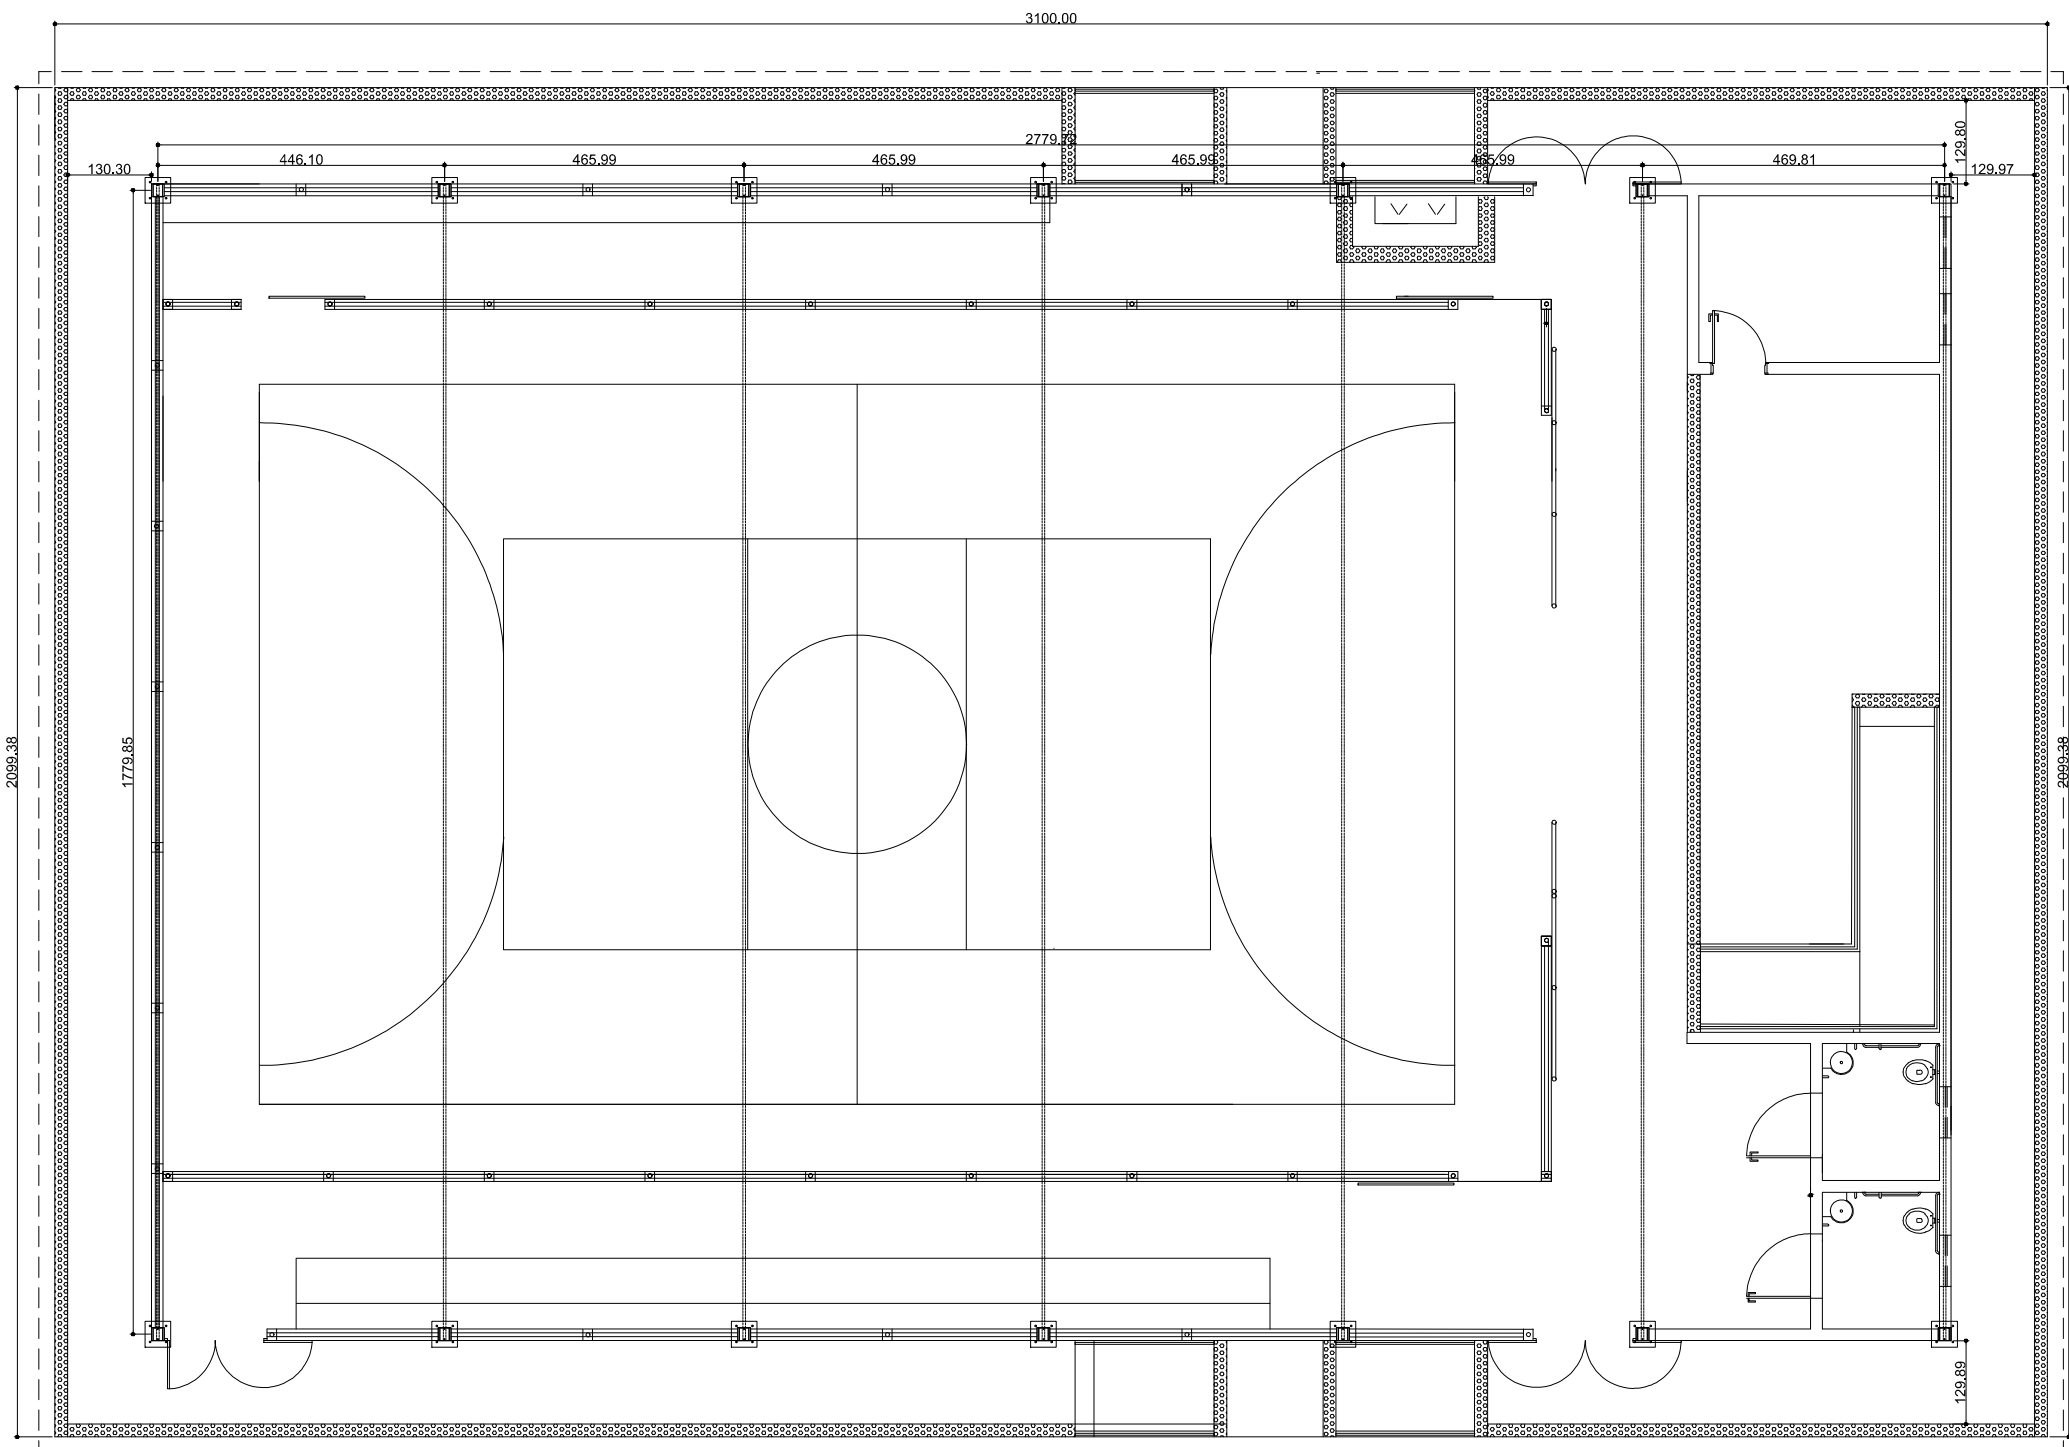

PLANTA DE SITUAÇÃO
ESCALA 1:100

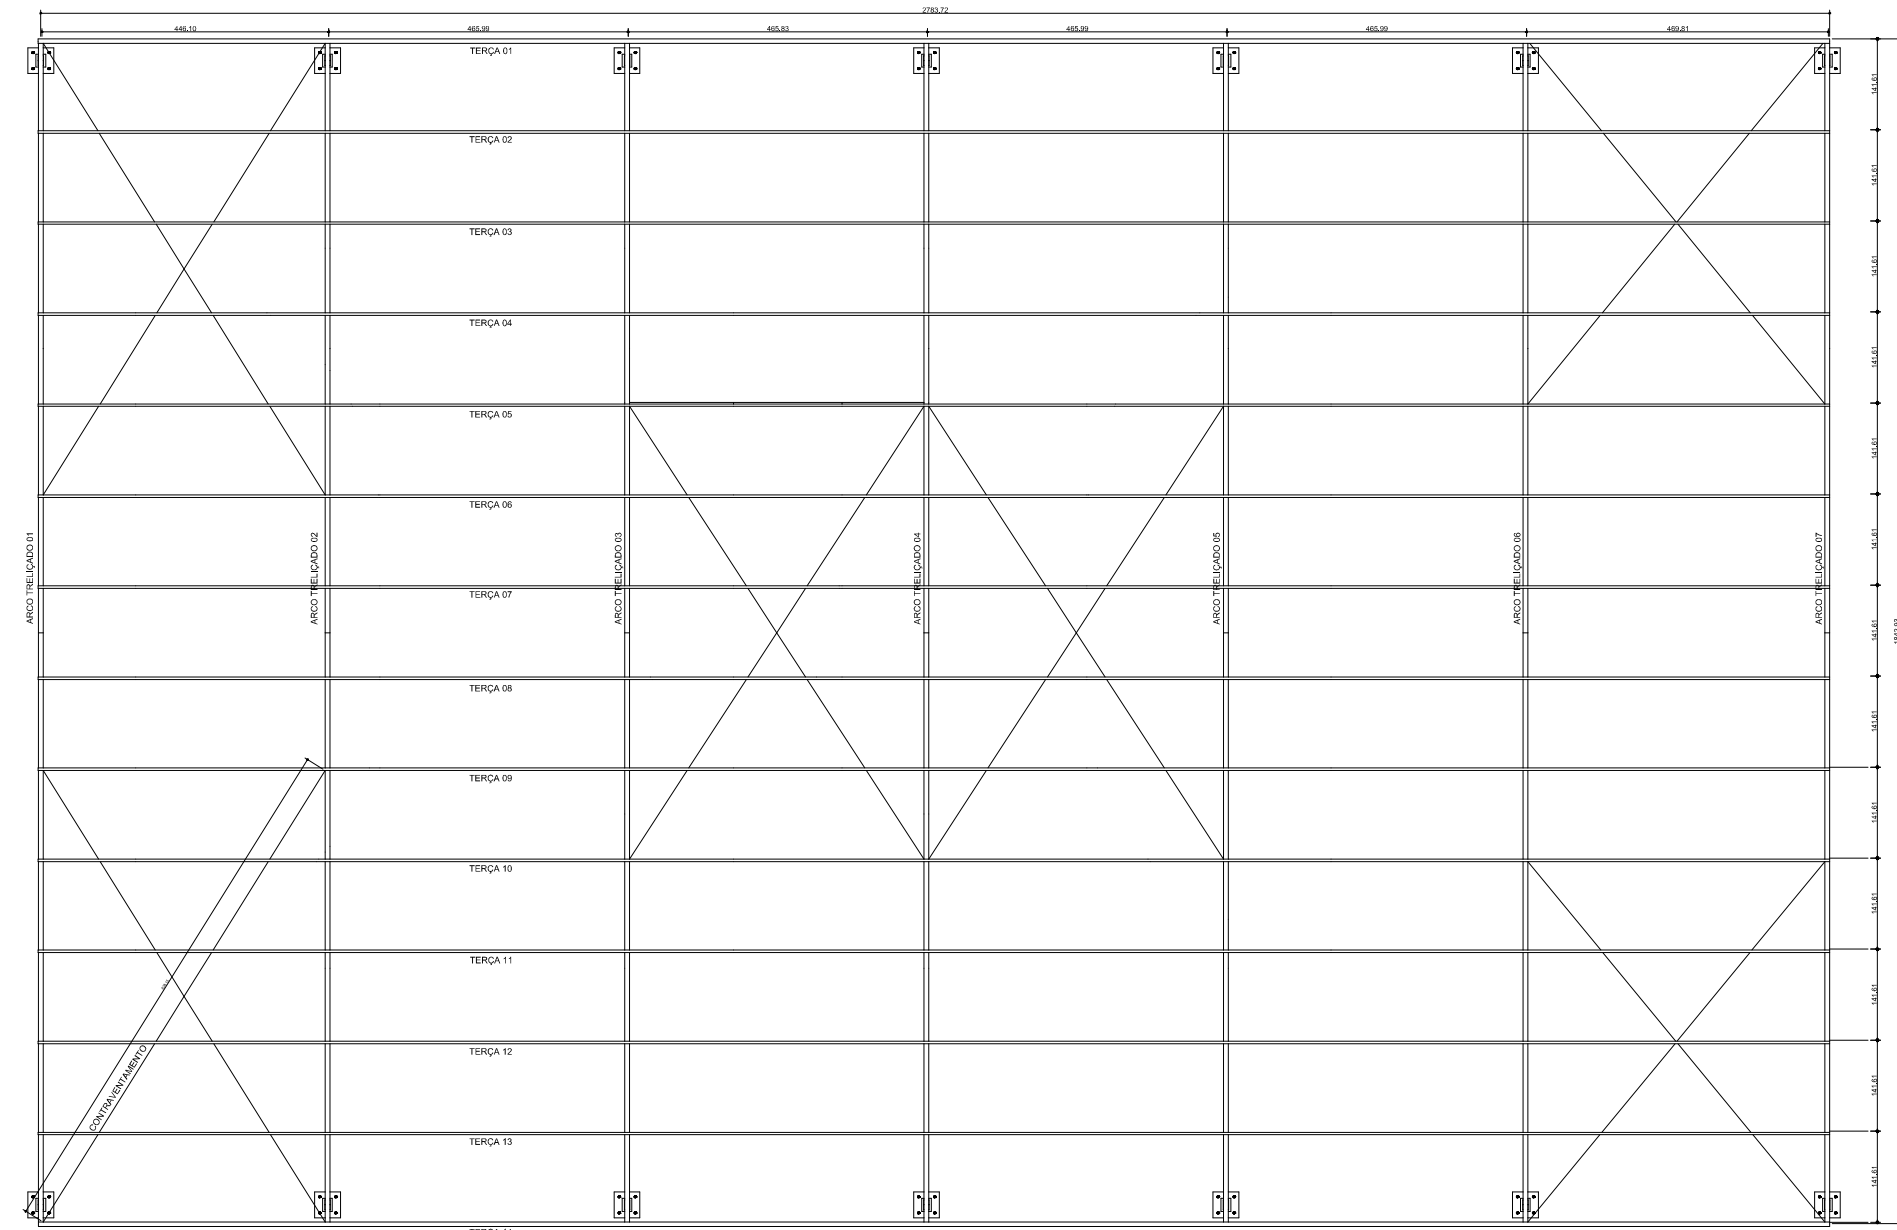

PLANTA TRAMA METÁLICA
ESCALA 1:100

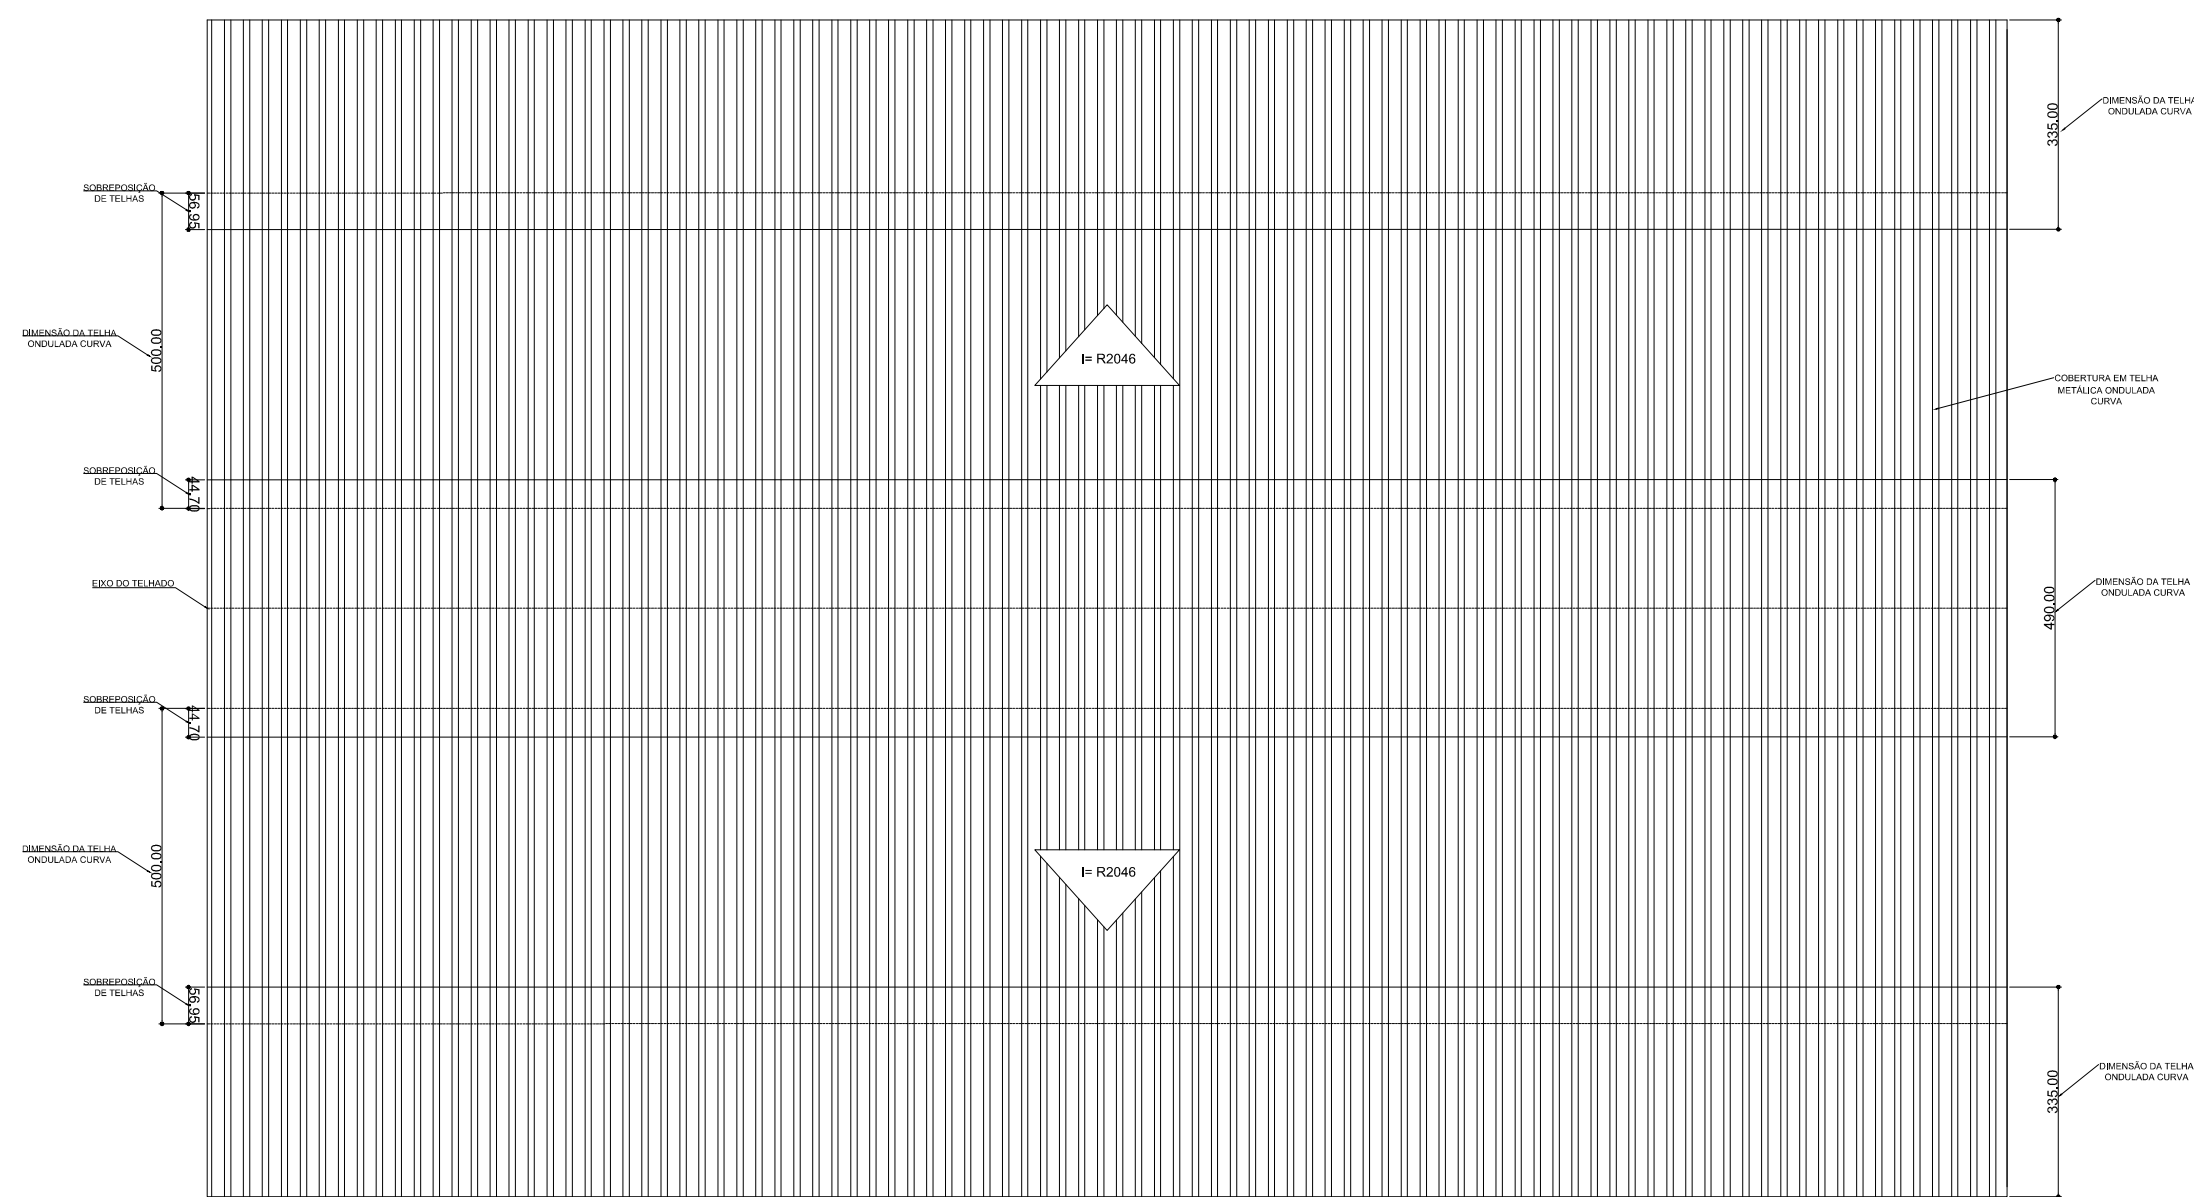

PLANTA DE COBERTURA
ESCALA 1:100

OBS*: COTAS EXPRESSAS EM CENTÍMETROS.
PROJETO ESTRUTURAL ESTRUT. MET.
Obra: Cobertura de Quadra Poliesportiva

Empresa Executora:
COMADEN CONSTRUÇÕES LTDA

DETALHAMENTOS
PLANTA DE SITUAÇÃO, DET. TRAMA METÁLICA,
PLANTA DE COBERTURA.

Proprietário:
Prefeitura Municipal de Serro-MG

Autor:
Crea-MG: 336442 /LP Gustavo Gomes Figueiredo

Data: 25/08/2022 Área: 504,00 m²

DESENHO
01/02
FOLHA
A1