

Quadro de áreas			
Nome da Rua	Comprimento	Largura média	Área total
Rua José Mesquita	199,55 m	6,00 m	1.197,32 m ²




FIADA DE TRANSIÇÃO CONFORME DET. 01

RUA ITAMBÉ

RUA ITAMBÉ

RUA ITAMBÉ

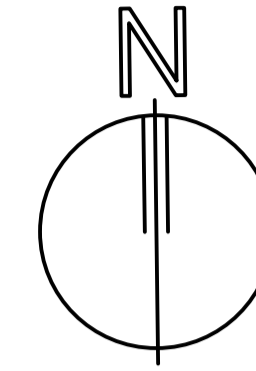

103,07

MEIO FIO PRÉ MOLDADO DE CONCRETO

PAVIMENTO EM BLOQUETE SEXTAVADO

35,73

13,79

43,47

RUA HONORINA VIEIRA

FIADA DE TRANSIÇÃO CONFORME DET. 01

PLANTA PAVIMENTO

ESC 1 --- 450

PAVIMENTO BLOQUETE SEXTAVADO

COLCHÃO DE AREIA

BASE ESTABILIZADA

REGULARIZAÇÃO DE SUBLEITO

DETALHE 02 - PAVIMENTO

ESC 1 --- 20

SARJETA EM CONCRETO = 30cm

MEIO FIO A IMPLANTAR


2%

3%

DETALHE 03 - SARJETA / MEIO FIO

ESC 1 --- 20

FIADA DE TRANSIÇÃO EM MEIO FIO DE CONCRETO (INÍCIO E FIM DA VIA) ASSENTADO PERPENDICULAR AO NOVO PAVIMENTO

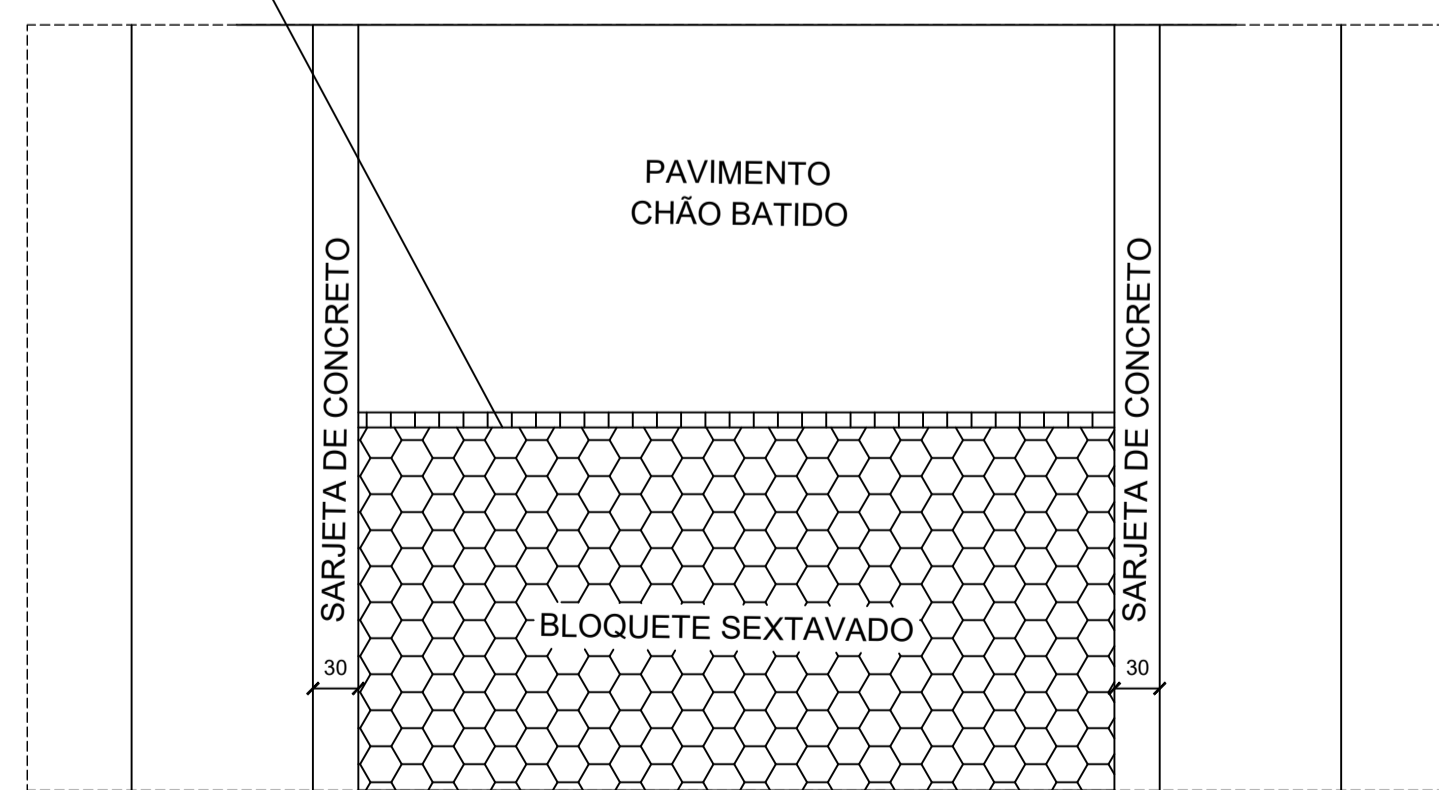

DETALHE 01 - VIA/ SARJETA / FIADA TRANSIÇÃO

ESC 1 --- 50

PASSEIO

LEITO CARROÇAVEL DIMENSÕES VARIÁVEIS

PASSEIO

PAVIMENTO BLOQUETE SEXTAVADO

VER DET. 02

MEIO FIO PRÉ MOLDADO EM CONCRETO


VER DET. 03

i = 2%

i = 2%

CORTE TRANSVERSAL TIPO

ESC 1 --- 50

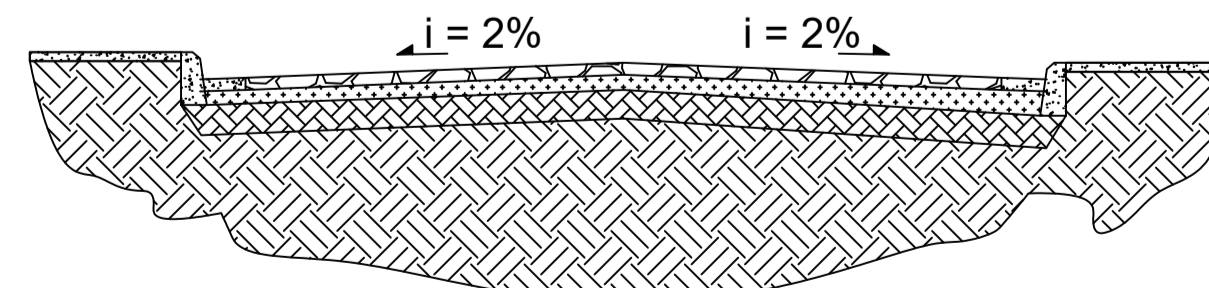

CORTE TRANSVERSAL A--A

ESC 1 --- 50

<p>PREFEITURA MUNICIPAL DE SERRO Estado de Minas Gerais Praça Doutor João Pinheiro 154 CEP: 38.100-000 Tel: 38 3541 1206 Fax: 38 3541 1388 CNPJ: 18.303.271/0001-81 www.serro.mg.br</p>	<p>PROJETO DE PAVIMENTAÇÃO - RUA JOSÉ MESQUITA</p> <p>Tamires Queiroz Simões Clementino - Secret. Munic. Infraestrutura, Trânsito e Transporte</p> <p>Rangel Luiz Gomes Araújo - Crea-MG 148.891/D</p>	
	<p>Engenheira Pires de Miranda</p> <p>Tamires Queiroz Simões Clementino</p> <p>Rangel Luiz Gomes Araújo - CREA-MG 148.891/D</p> <p>Cristian Lucas Silva - CRT - MG 137864/1987</p> <p>Data Revisões:</p>	<p>Processo</p> <p>Projeto</p> <p>Relatório</p> <p>Supervisão</p> <p>Arquivo</p> <p>Data Imprimir</p> <p>Data Imprimir</p>
<p>ESCALA INDICADA</p> <p>PROJETO</p> <p>FOUR</p> <p>01/02</p>		