



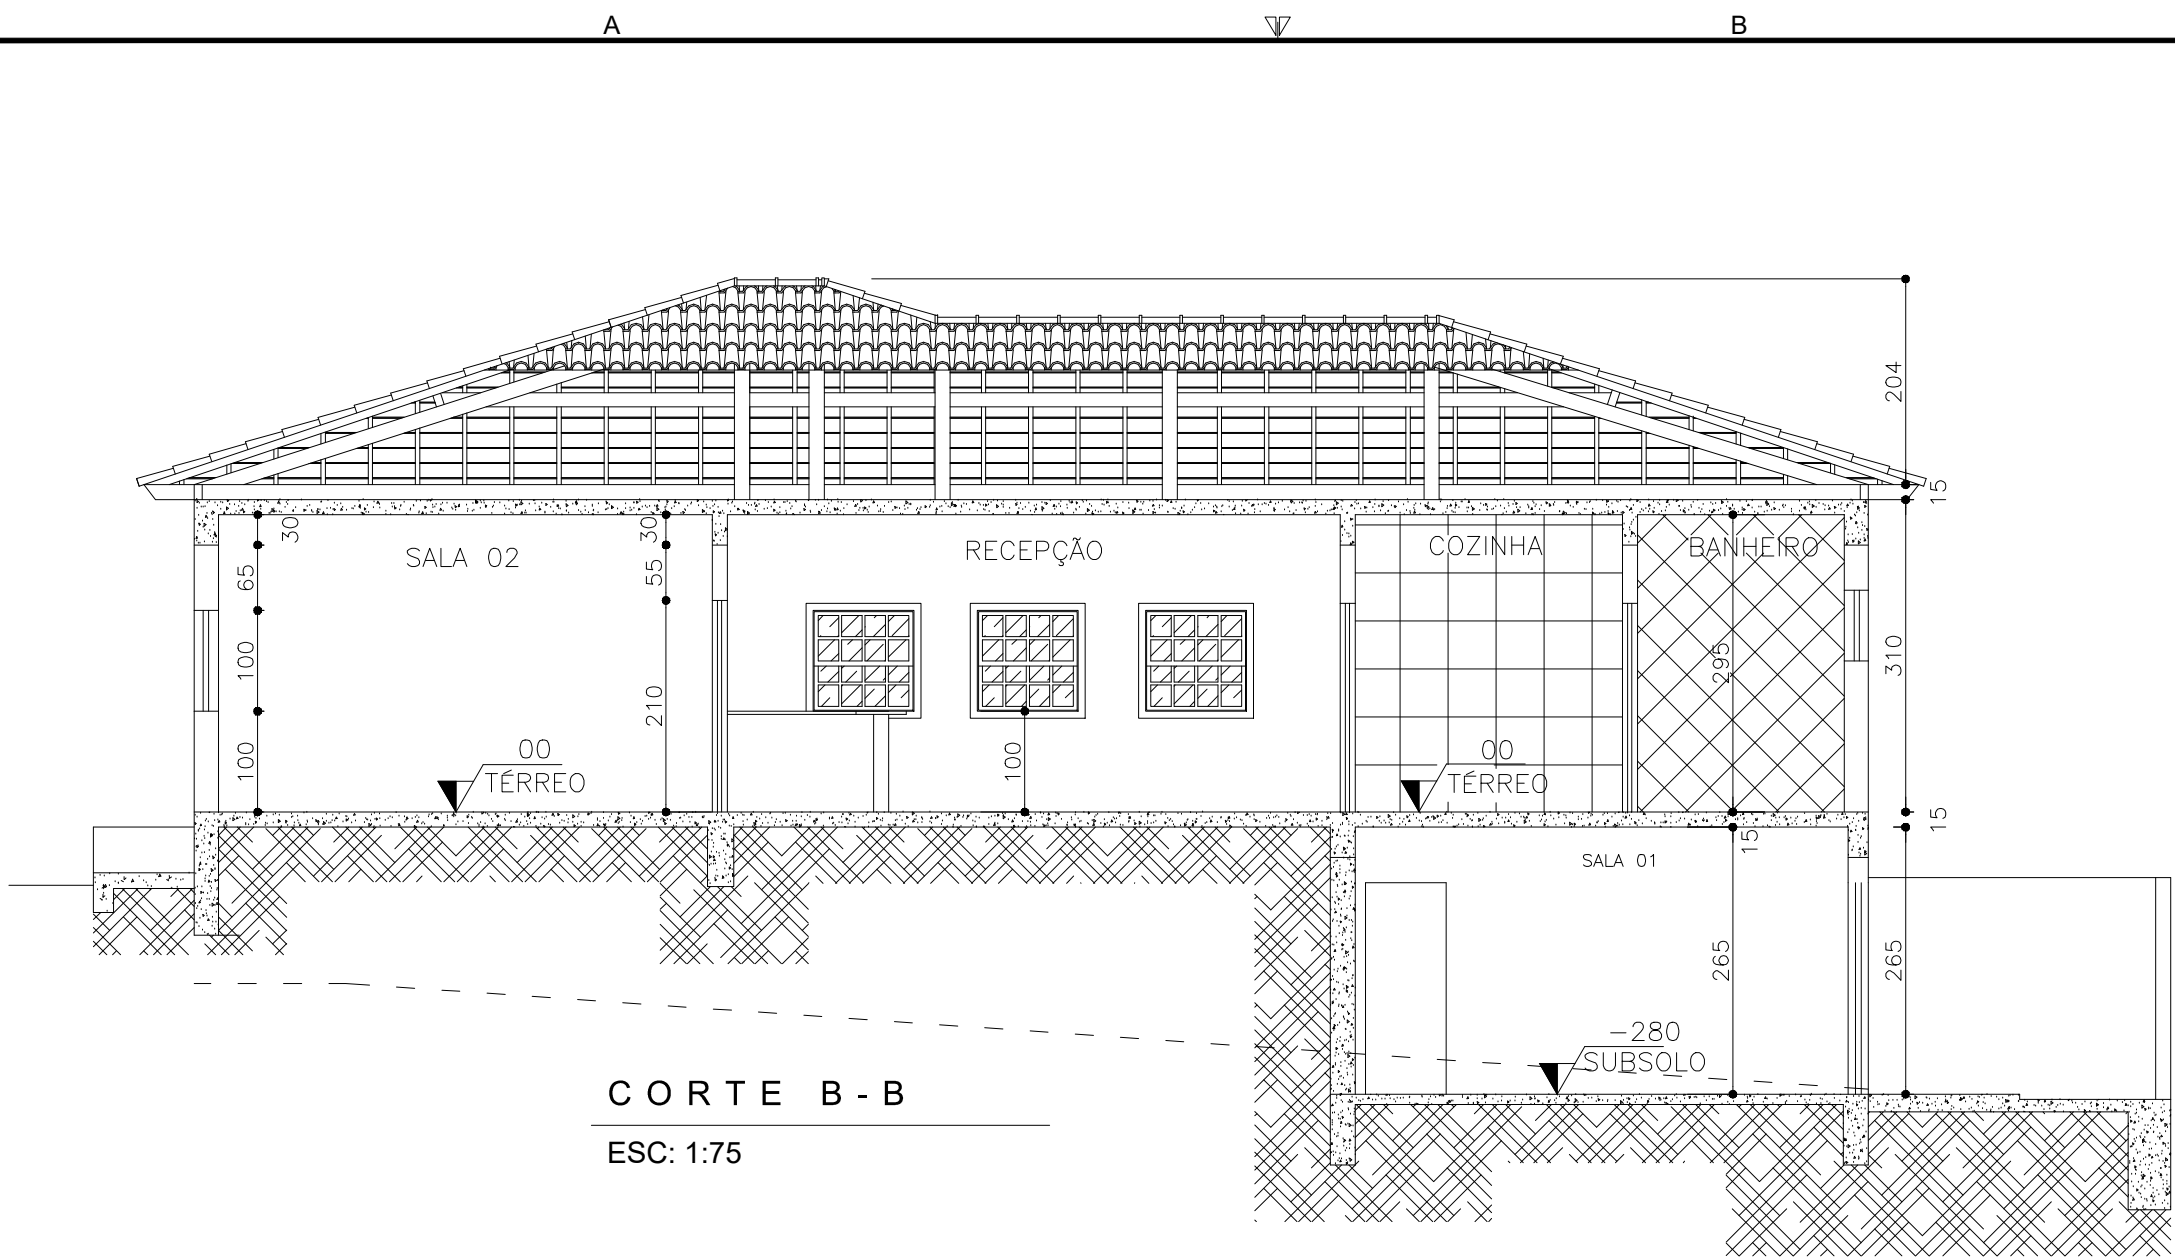


CORTE B - B
ESC: 1:75

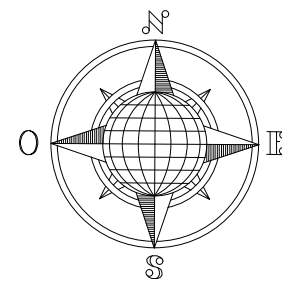


Latitude: 18°36'34.17"S
Longitude: 43°23'17.54"O



SITUAÇÃO
SEM ESCALA

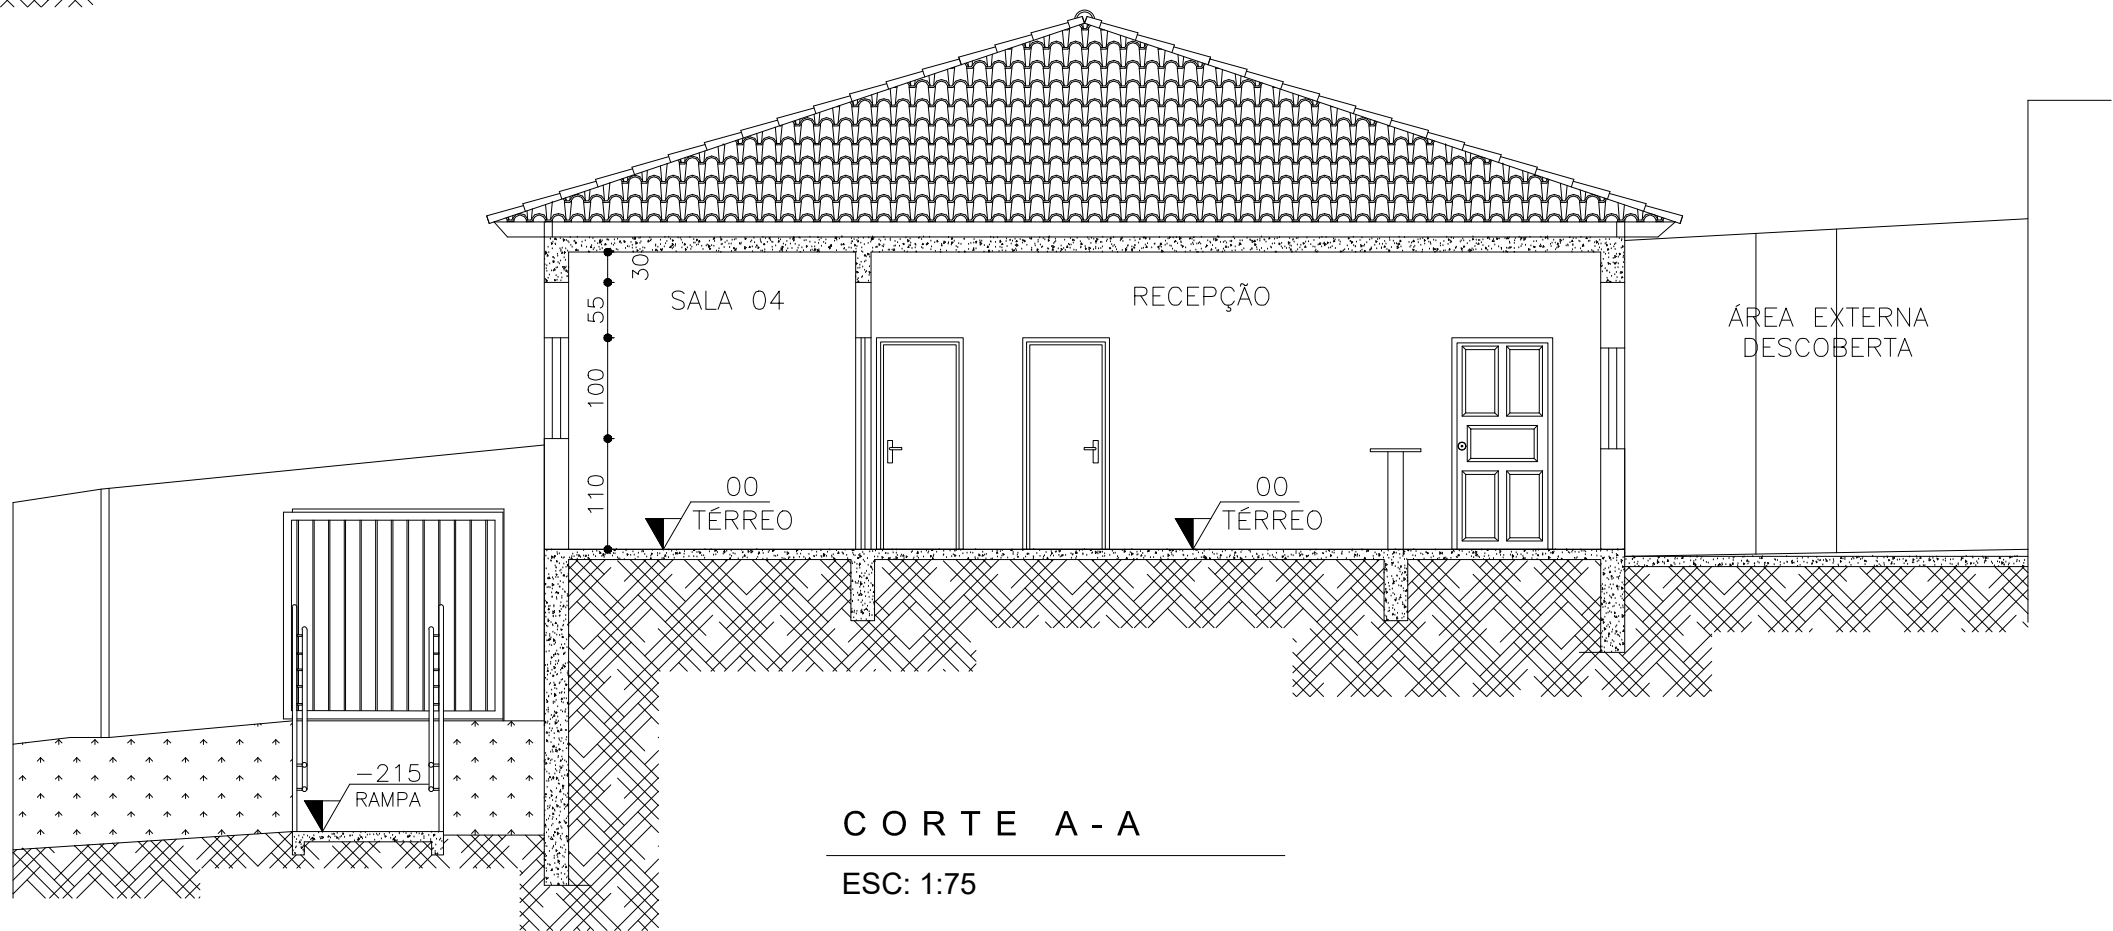

CORTE A - A
ESC: 1:75

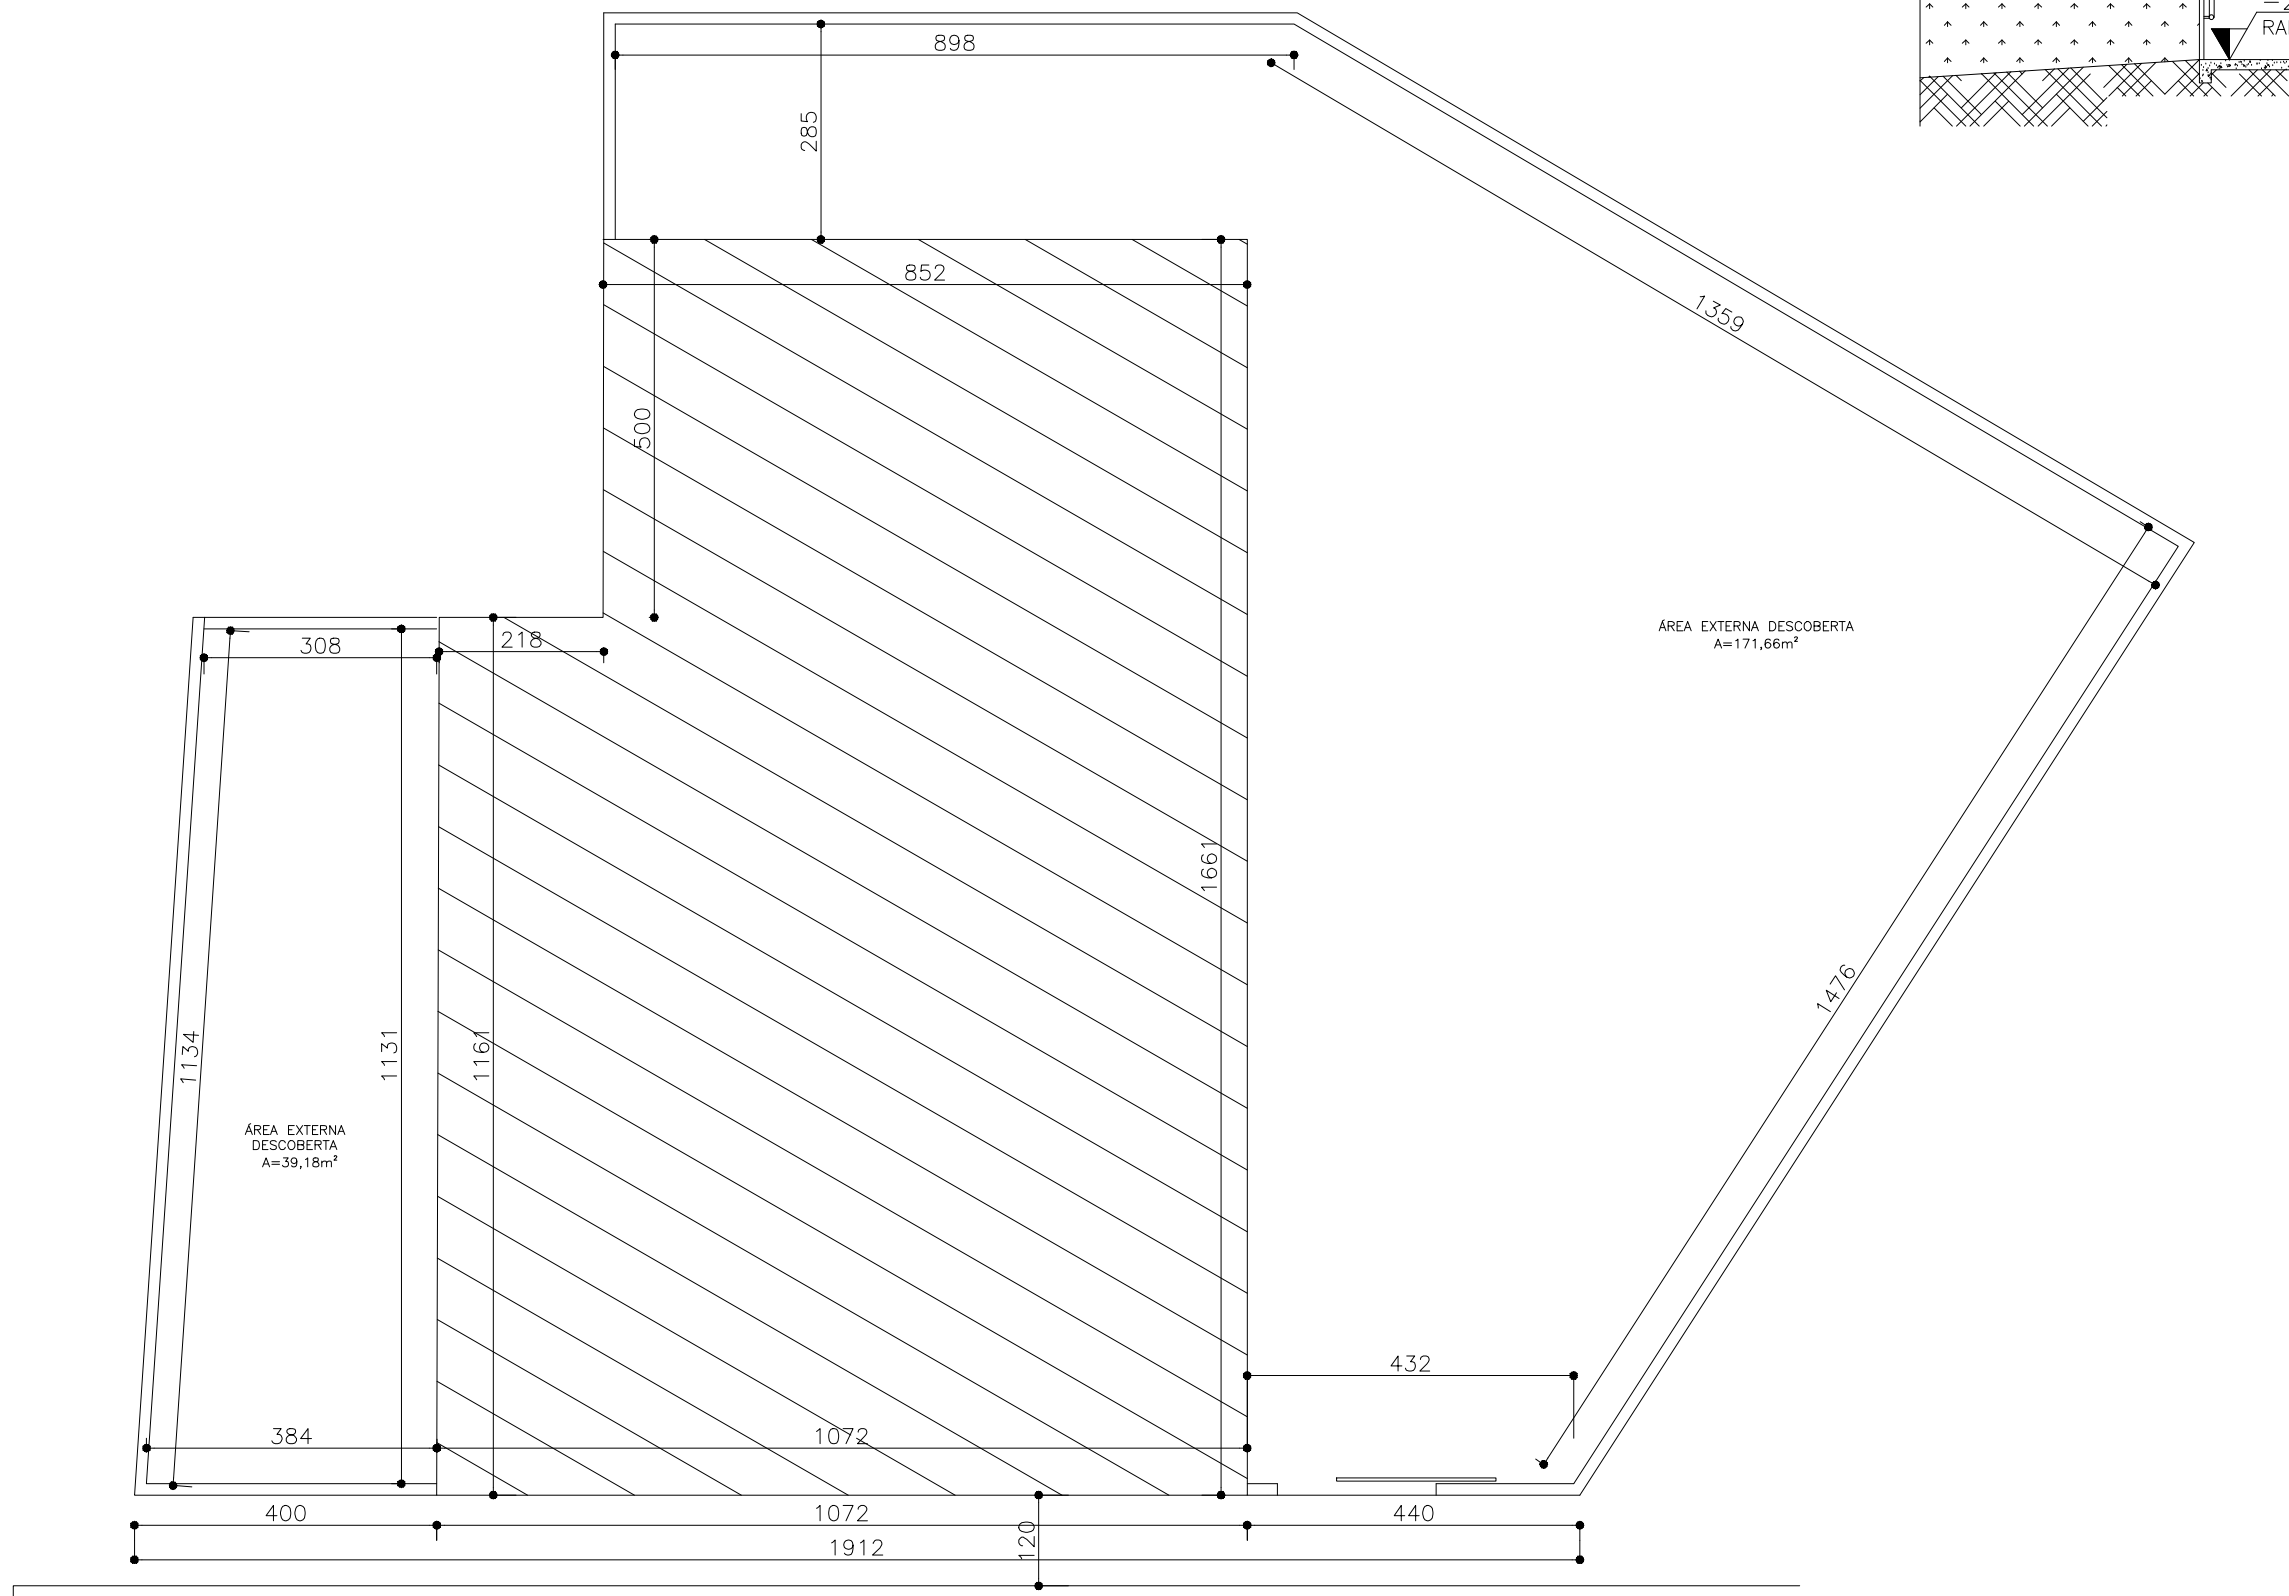

PLANTA DE LOCAÇÃO
(Rua do Lavrador)
ESC: 1:100

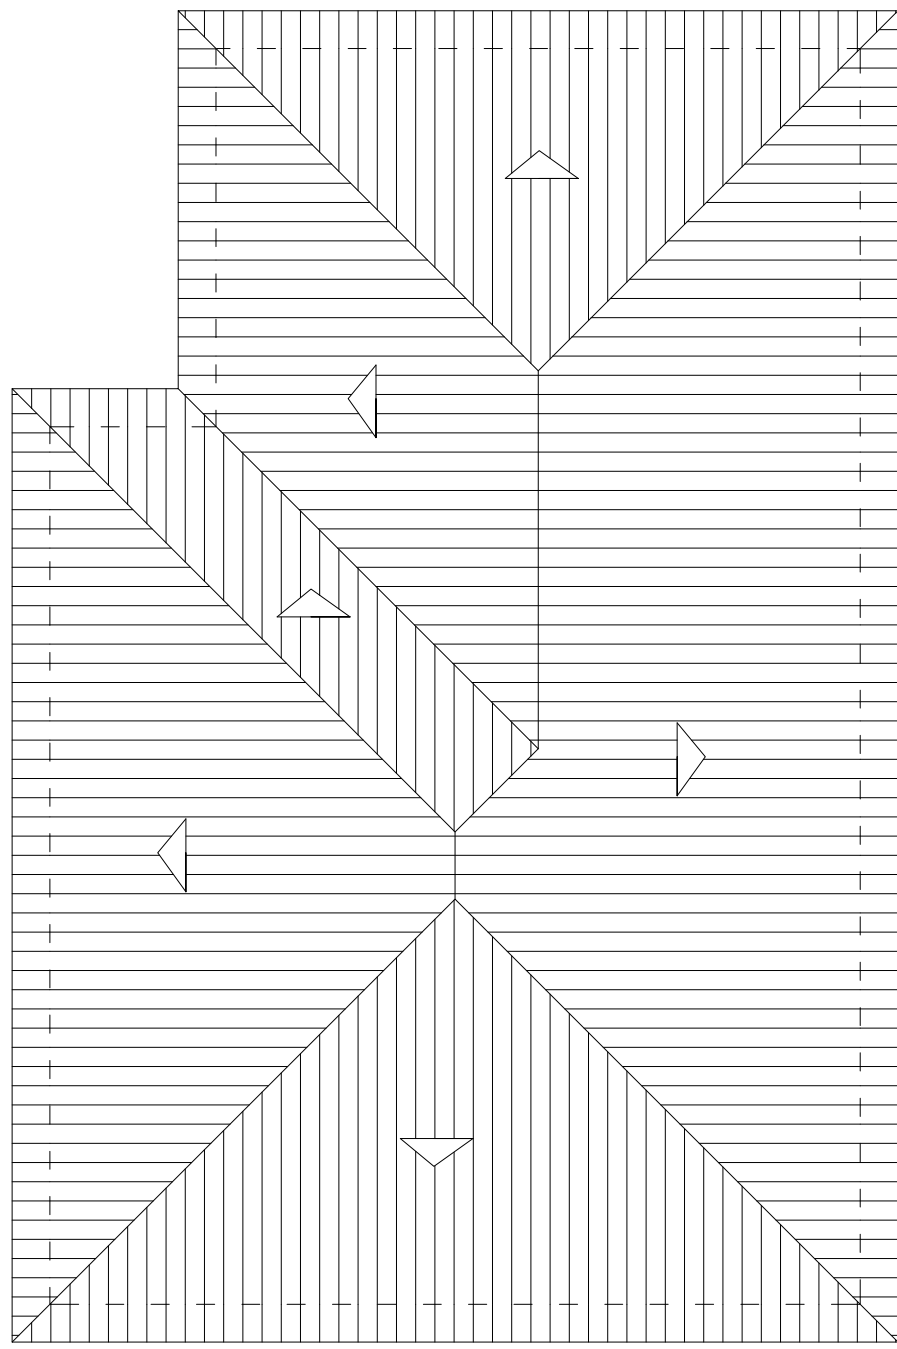


DIAGRAMA DE COBERTURA
(Telhas curvas cerâmica inclinação 35%)
ESC: 1:100

QUADRO DE ESQUADRIAS							
JANELAS	DIMENSÕES	TIPO	FECHAM.	VERGA	PEITORIL	MATERIAL	QUANT.
J1	100X100	ABRIR 2 FOLHAS	PIVOTANTE	RETA	100	MADEIRA	11
J2 subst	100x100	VIDRAÇA	CORRER	RETA	95	METÁLICO E VIDRO	03
BSC	70X70	VIDRAÇA-BASCULANTE	PIVOTANTE	RETA	150	METÁLICO E VIDRO	4
PORTAS	DIMENSÕES	TIPO	FECHAMENTO	VERGA	H-PEITORIL	MATERIAL	QUANT.
P1	80x210	01 FOLHA	DOBRADIÇA	RETA	0	MADEIRA	08
P2	90x210	01 FOLHA	DOBRADIÇA	RETA	0	MADEIRA	01
P3	70x210	01 FOLHA	DOBRADIÇA	RETA	0	MADEIRA	02
P4	60x210	01 FOLHA	DOBRADIÇA	RETA	0	MADEIRA	01
PT1	2x70x220	02 FOLHAS	DOBRADIÇA	RETA	0	METÁLICO	01
P5	210x210	01 FOLHA	DOBRADIÇA	RETA	0	MADEIRA	01

REVISÃO	DESCRIÇÃO	TIPO	ELABORADO	VERIFICADO	DATA
00	EMISSÃO INICIAL	X	XXXX	XXXX	02/2026
01	REVISÃO	X	XXXX	XXXX	05/2026

TIPOS DE EMISSÃO	ATP - ANTEPROJETO BSC - BÁSICO EXE - EXECUTIVO	APV - APROVADO PCT - PI CONSTRUÇÃO ASB - "AS BUILT"	CNC - CANCELADO
------------------	--	---	-----------------

Pro X Engenharia
VICTOR E. SANTOS ENGENHARIA

Pro X Engenharia | VICTOR E. SANTOS ENGENHARIA
CNPJ: 43.724.309/0001-37 | CREA: 0001051784
Av. Orestes Duarte, 149, loja 01, Centro, Santo Antônio do Itambé/MG
Tel.: (33) 9 8853 9720
Email: engenharia.prox@gmail.com

REALIZAÇÃO:
PREFEITURA MUNICIPAL DO SERRO
CNPJ: 18.303.271/0001-81
Praça João Pinheiro, nº 154, Centro, Serro/MG
www.serro.mg.gov.br

LVECANTAMENTO PARA REFORMA - EDIFICAÇÃO
RUA ALUIZIO MIRANDA, MACHADINHO, SERRO-MG

PROJETO DE REFORMA

AUTORIA DO PROJETO: VICTOR E. SANTOS ENG. CIVIL CREA-MG: 198.883/0	CONTRATANTE DO PROJETO: RESPONSÁVEL DA CONTRATANTE
--	---

DATA: MAIO/2026	ESCALA: INDICADA	CÓDIGO: PRJ-XXX
--------------------	---------------------	--------------------

TÍTULO DOS DESENHOS: CORTE A-A, CORTE B-B, COBERTURA,, PLANTA DE LOCAÇÃO, SITUAÇÃO	PRANCHETA: 02/02
---	---------------------

DIREITOS AUTORAIS RESERVADOS. PROIBIDO REPRODUÇÃO, DIVULGAÇÃO OU ALTERAÇÃO SEM ORDEM EXPRESSA DO AUTOR.