

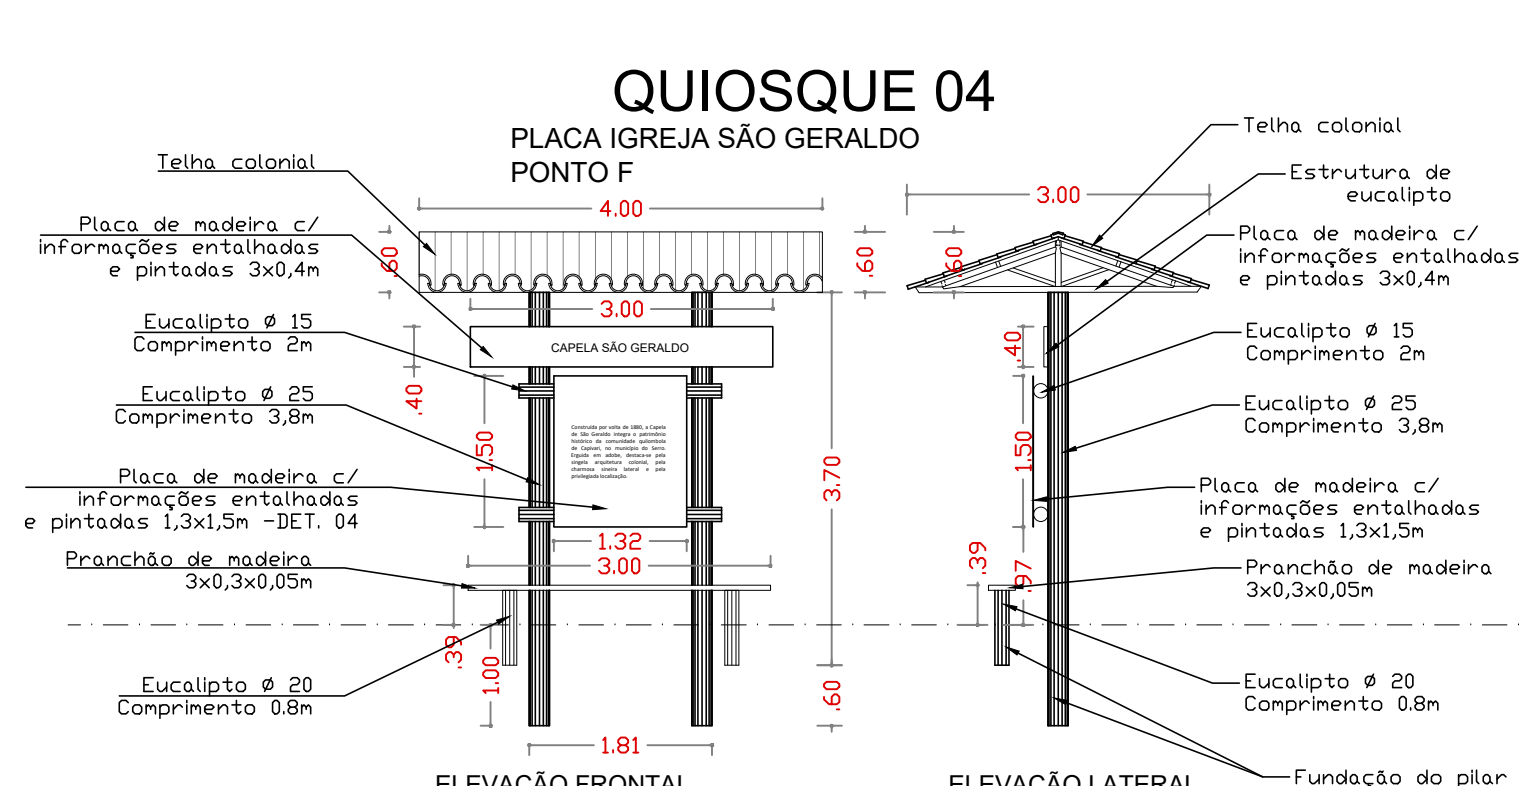
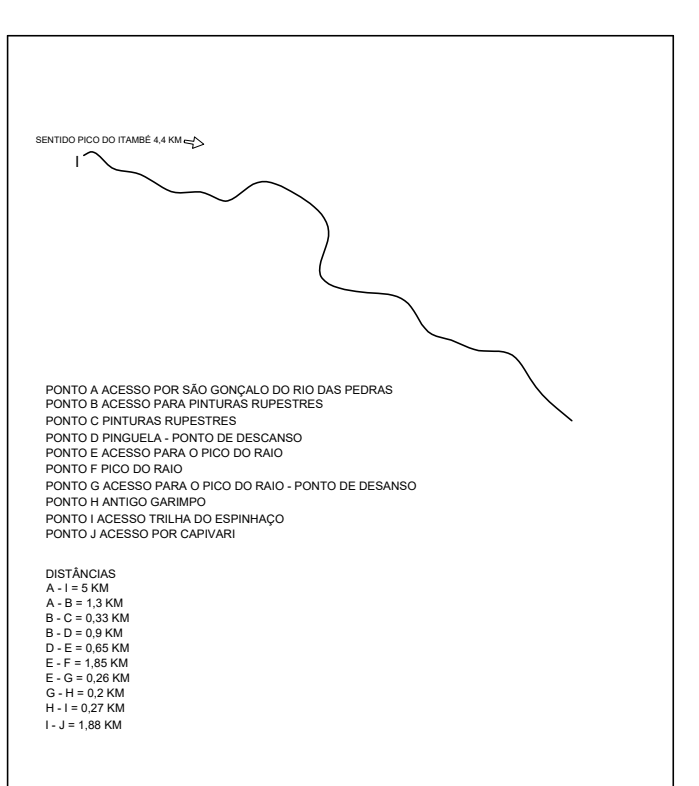
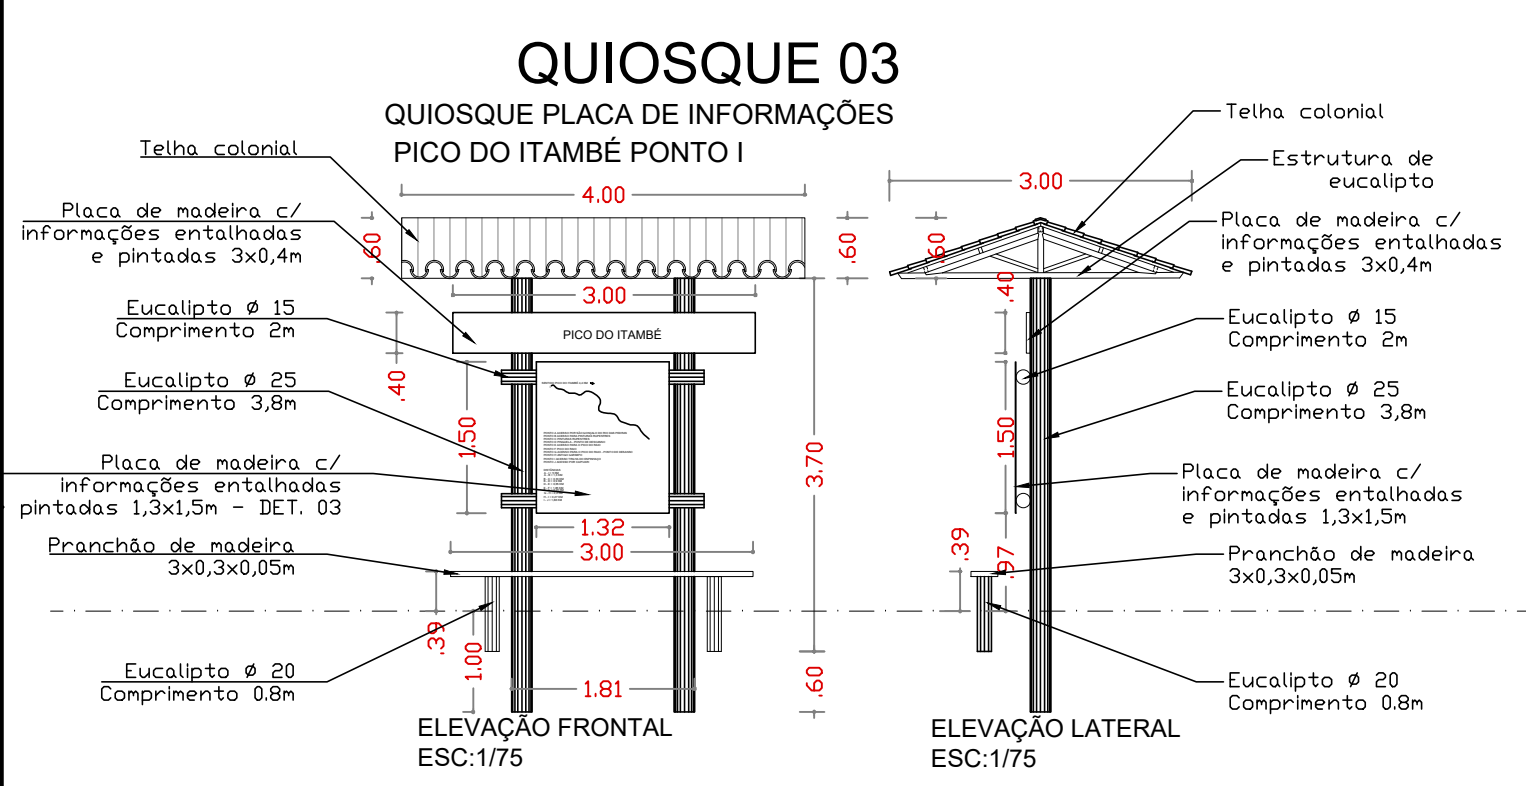
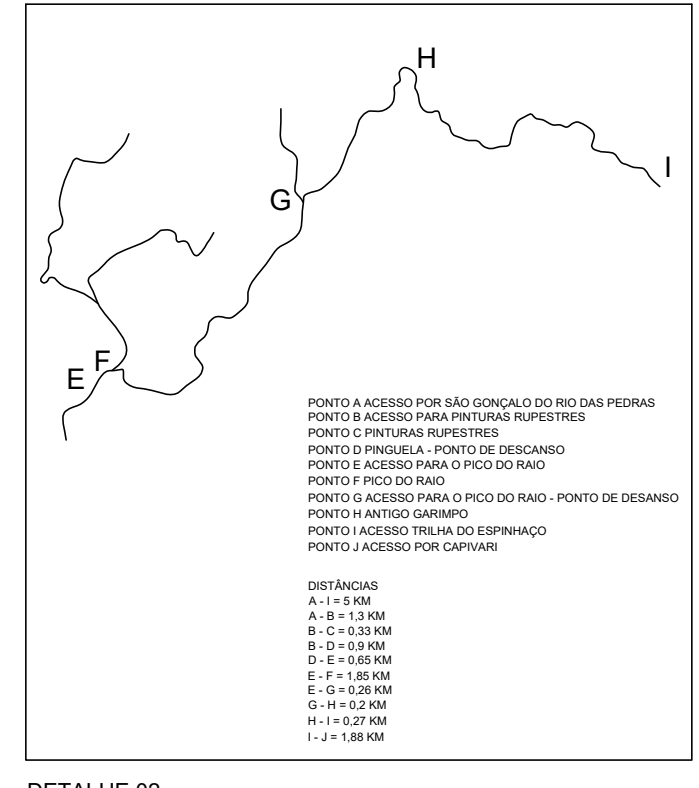
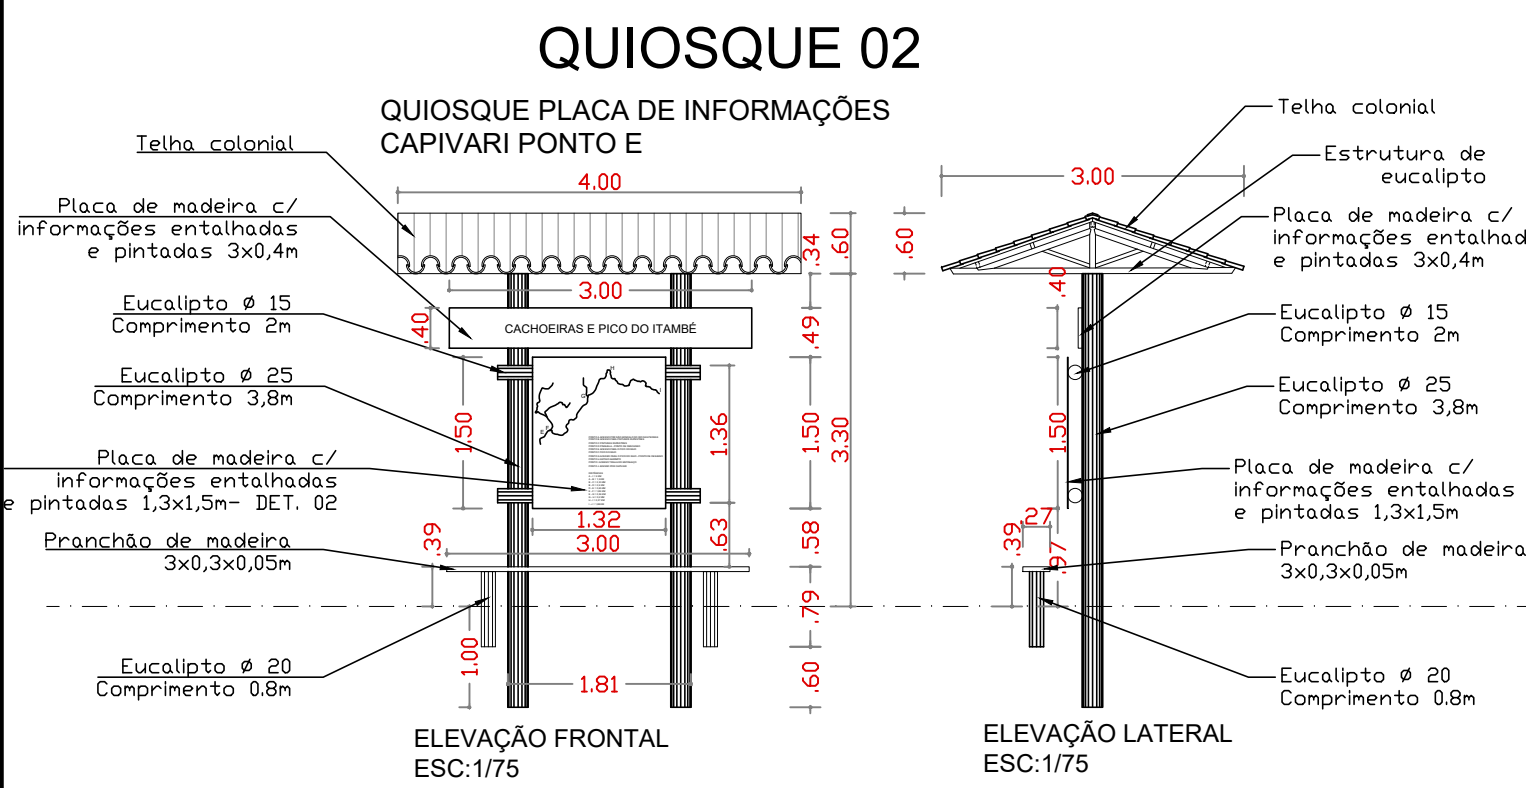
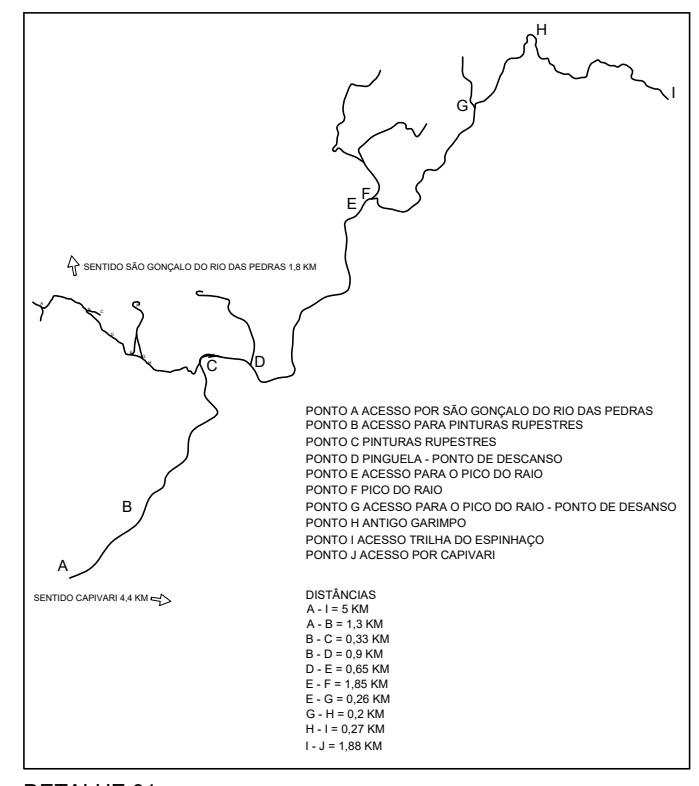
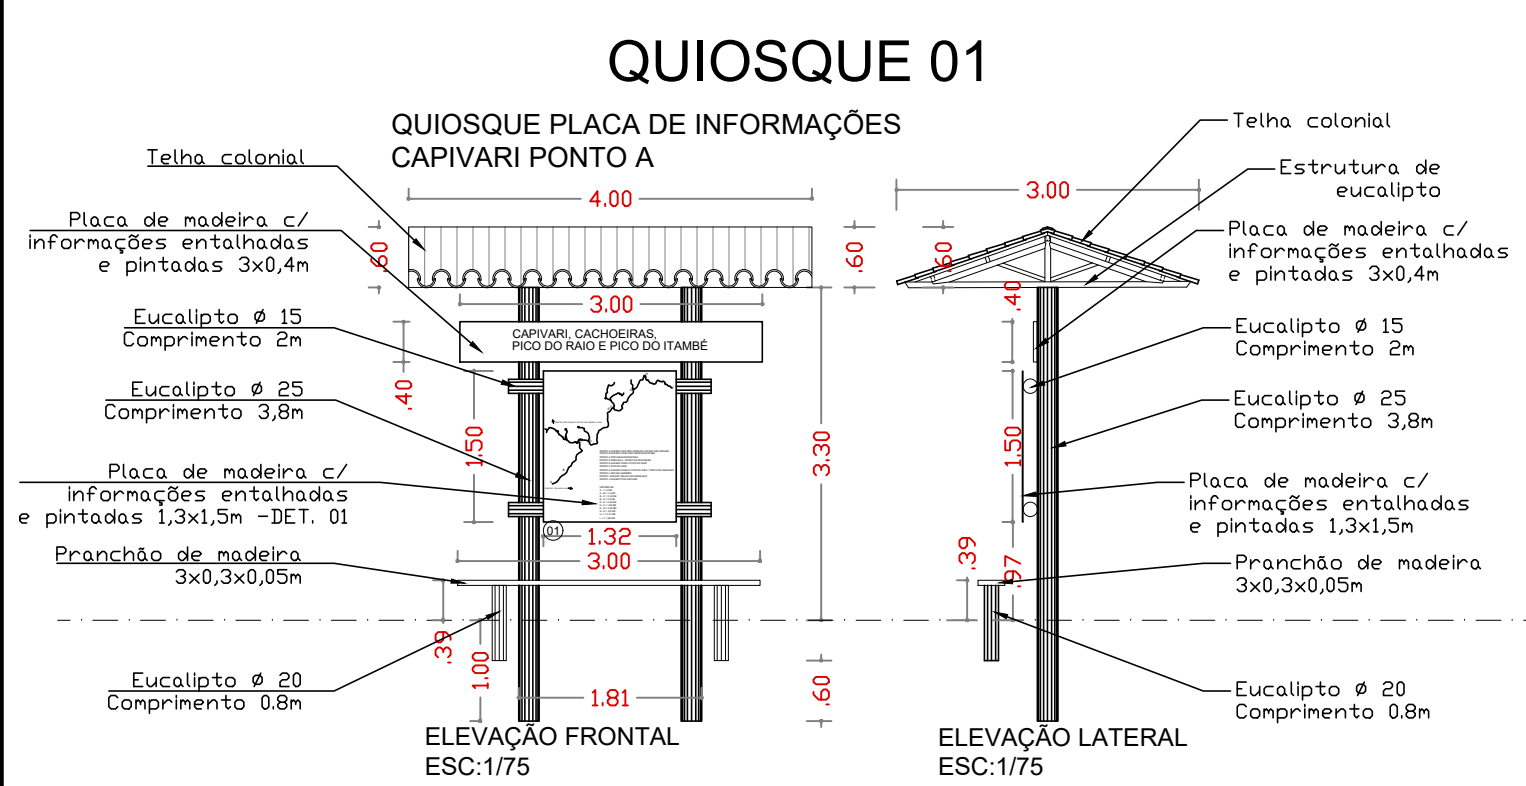


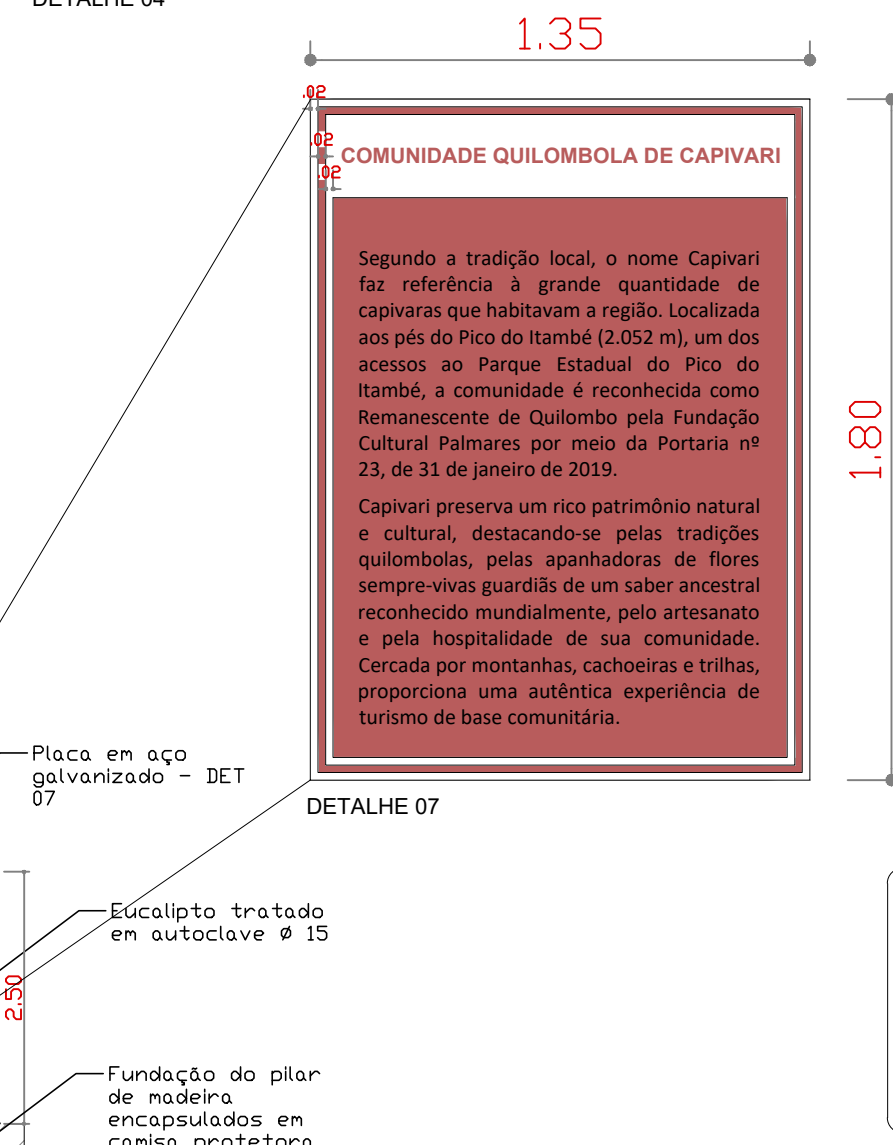

Construída por volta de 1880, a Capela de São Geraldo integra o patrimônio histórico da comunidade quilombola de Capivari, no município do Serro. Erguida em adobe, destaca-se pela singela arquitetura colonial, pela charmosa sineira lateral e pela privilegiada localização.

MEMORIAL DESCRITIVO

O PRESENTE PROJETO SE DESTINA A UMA INFRAESTRUTURA BÁSICA PARA A TRILHA DE TRAVESSIA ENTRE O DISTRITO DE SÃO GONÇALO DO RIO DAS PEDRAS E A COMUNIDADE DE CAPIVARI NO MUNICÍPIO DE SERRO/MG, SE ESTENDENDO PARA O PICO DO RAIO A UM TRECHO COM PINTURAS RUPESTRES. O PROJETO CONTA COM PONTOS DE APOIO E PLACAS DE SINALIZAÇÃO E INFORMAÇÃO PARA OS VISITANTES, CONTA TAMBÉM COM UMA INFRAESTRUTURA PARA UMA PINGUELA E UM CORRIMÃO EM EUCALIPTO TRATADO COM DIÂMETRO DE 10CM POR UMA EXTENSÃO DE 30 METROS NO TRECHO DE MAIOR DIFICULDADE DE ACESSO, EM MEIO A MATA FECHADA. OS MATERIAIS DAS ESTRUTURAS SERÃO EM SUA MAIORIA EM MADEIRA DE EUCALIPTO CIRCULAR E TELHAS CERÂMICAS CURVAS, E SERÃO FIXADOS AO SOLO POR ATERRAMENTO, SEM USO DE CONCRETO, PRESERVANDO O MÁXIMO POSSÍVEL A ÁREA.

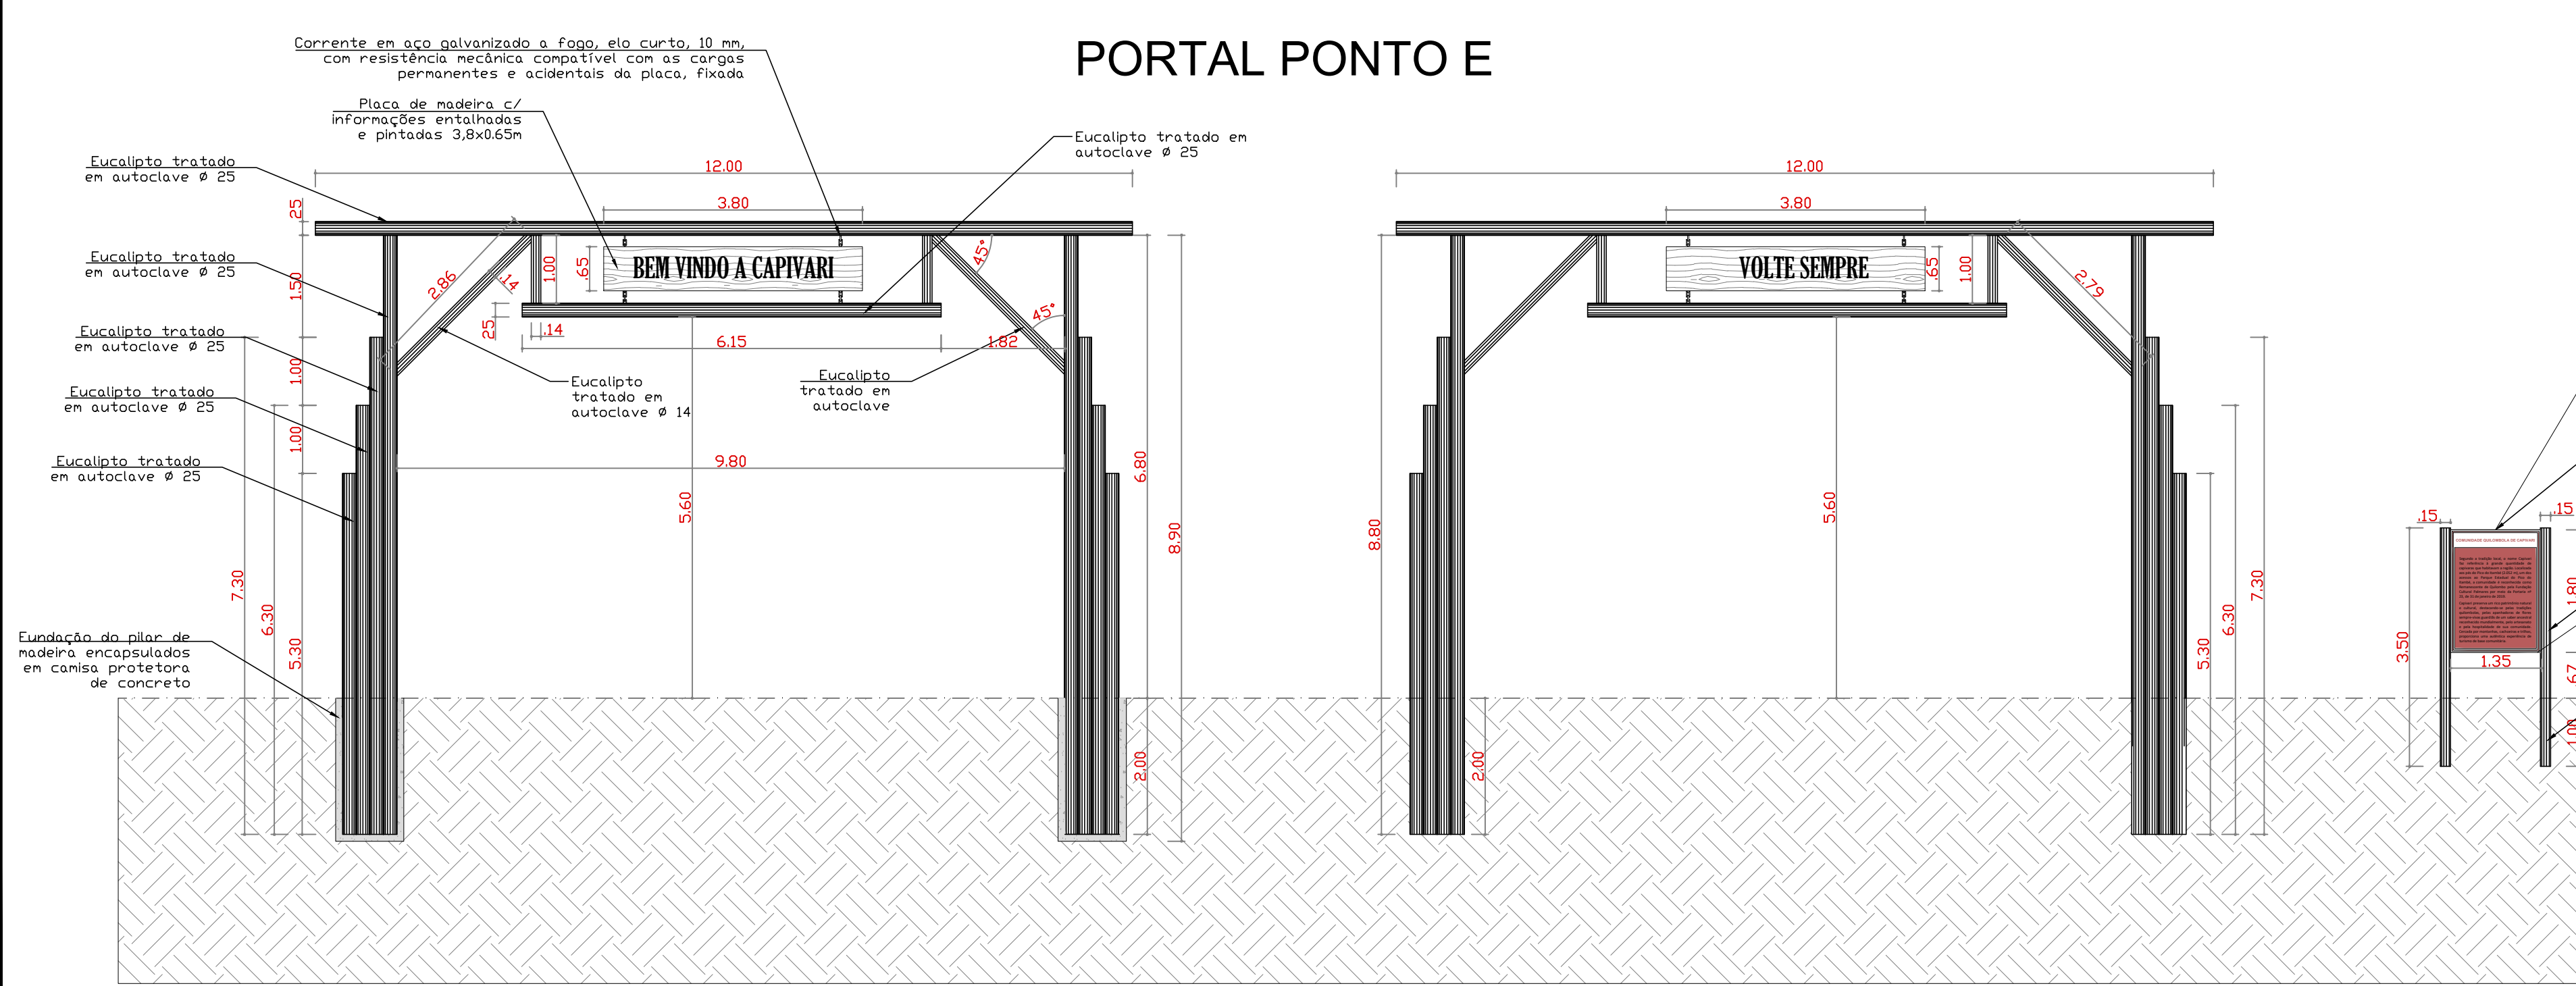

Carimbos e Aprovações

PREFEITURA MUNICIPAL DE SERRO/MG
COMISSÃO TÉCNICA DE ANÁLISE DE PROJETOS DE ENGENHARIA, ARQUITETURA E URBANISMO CTAP/UAZ

Protocolo nº 46713/2026
Projeto aprovado em 29/07/2026
Responsável pela análise: [Assinatura]

PREFEITURA MUNICIPAL DE SERRO
Estado de Minas Gerais
Praça Doutor João Pinheiro 154
CEP 35.150-000
Tel 38 3541 1206 Fax 38 3541 1368
CNPJ 18.303.271/0001-81
www.serro.tur.br

Prefeito: Epaminondas Pires de Miranda

Processo: []
Posto: []
Referência: []
Sequência: []
Arquivo: []

Responsável Técnico: ARQ. MONIQUE PAULA DO SACORRO

Mapa e Informações
Placas de sinalização
Ponto de apoio de Informação

Serviço: []
Órgão: Prefeitura Municipal de Serro
Responsável: []

Local: Município de Serro - Estado de Minas Gerais

Conteúdo: []
Escala: []
Indicação: []
Arquitetura: []
Folha: []

01/02