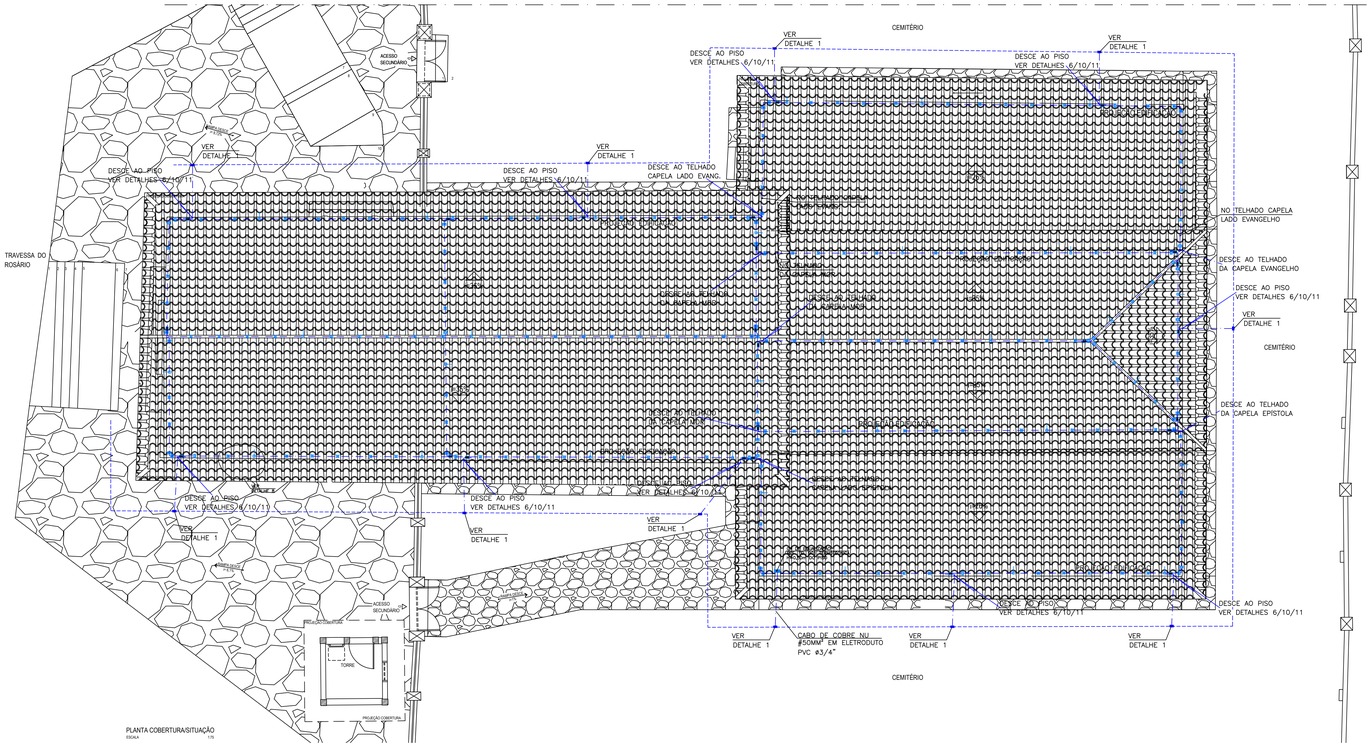


SIMBOLOGIA	
	CABO DE COBRE NÚ SEÇÃO 50mm². ENTERRADO A 0,50m ABAIXO DO PISO.
	CABO DE COBRE NÚ SOBRE O TELHADO OU NA DESCIDA PARA O ATERRAMENTO , SEÇÃO 35mm²
	TERMINAL AÉREO REF. TEL 044, ø3/8"X250mm.
	PRESILHA EM LATÃO REF.: TEL 744
	FIXADOR TIPO OMEGA REF.: TEL 733
	02 CONECTORES DE PRESSÃO, REF. TEL 5015.

NOTAS:


1- MATERIAIS COM REFERÊNCIA SÃO FABRICAÇÃO TERMOTÉCNICA IND E COMÉRCIO LTDA, PODENDO SER USADOS MATERIAIS SIMILARES DE OUTRO FABRICANTE.

2- PROJETO EXECUTADO CONFORME NORMA NBR 5419, QUALQUER DÚVIDA CONSULTAR A NORMA EM REFERÊNCIA.

3 -TODOS OS ATERRAMENTOS EXISTENTES OU A EXECUTAR, ESTRUTURAS METÁLICAS, CARCAÇAS METÁLICAS, TUBULAÇÕES METÁLICAS E QUALQUER EQUIPAMENTO QUE FOR NECESSÁRIO ATERRAMENTO, DEVERÃO SER INTERLIGADOS A CAIXA DE EQUALIZAÇÃO COM CABO DE COBRE NU SEÇÃO 16,0mm2.


4 -TODA DESCIDA PELA PAREDE SERÁ EM CABO DE COBRE NÚ Ø35,0mm2 EMBUTIDO NO REBOCO ATÉ A ALTURA DE 3,0m QUE DESCERÁ CONFORME DETALHE 11, TAMBÉM EMBUTIDO NO REBOCO, FICANDO SOMENTE A TAMPA DA CAIXA DE INSPEÇÃO APARENTE.

5- O ATERRAMENTO DA MEDIÇÃO SERÁ EQUALIZADO NO BARRAMENTO DE TERRA DO QDC.

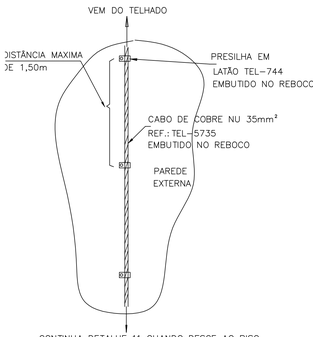


DETALHE DA DESCIDA

DETALHE 10

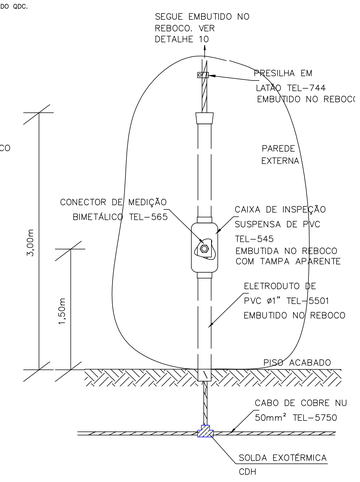


DETALHE DA JUNÇÃO ENTRE DESCIDA E ATERRAMENTO

DETALHE 11

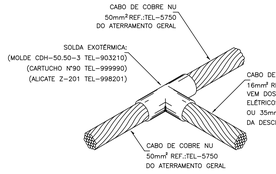


DETALHE DE SOLDA EXOTÉRMICA
ENTRE CABOS EM "T"
DETALHE 1
SEM ESCALA

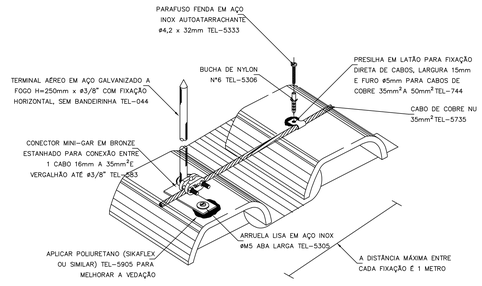

DETALHE DE FIXAÇÃO DO CABO E
E TERMINAL AÉREO NO TELHADO

DETALHE 2


SEM —— ESCALA

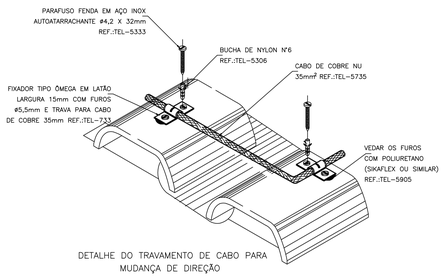

DETALHE DO TRAVAMENTO DE CABO PARA
MUDANÇA DE DIREÇÃO

DETALHE 3


SEM ESCALA

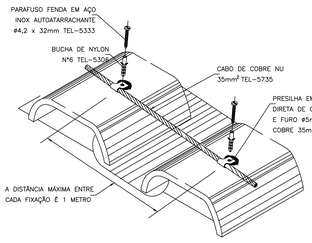

DETALHE DE FIXAÇÃO DO CABO
NO TELHADO

DETALHE 4

SEM ESCALA

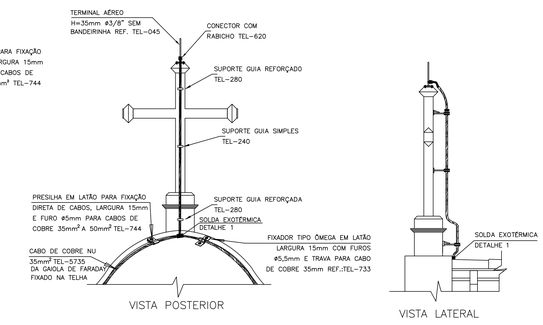


VISTA POSTERIOR

VISTA LATERAL


PARA RAIOS DA CRUZ

DETALHE 12

SEM —— ESCALA

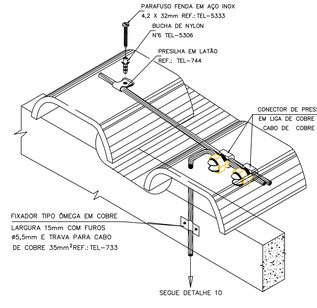


DETALHE DE DERIVAÇÃO
DO CABO DE GAIOLA DE FARADAY
PARA O PISO EM TELHA CERÂMICA
DETALHE 6
SEM —— ESCALA

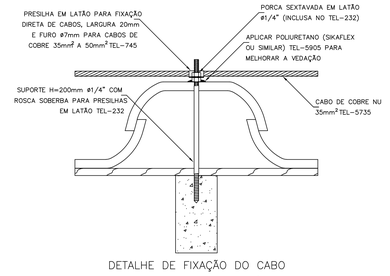

DETALHE DE FIXAÇÃO DO CABO
DE COBRE EM TELHA CERÂMICA


DETALHE 7

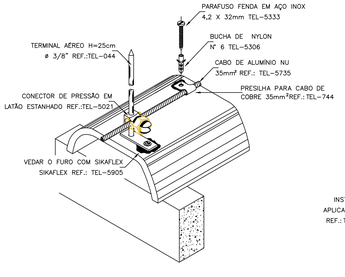

DETALHE DE FIXAÇÃO DO CABO DE COBRE
E TERMINAL AÉREO NA TELHA CERÂMICA

DETALHE 8


SEM —— ESCALA

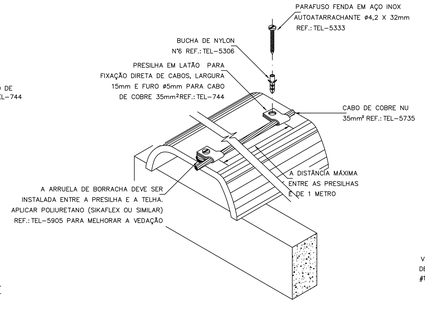

DETALHE DE FIXAÇÃO DE CABO DE
COBRE NA TELHA CERÂMICA

DETALHE 9

SEM —— ESCALA

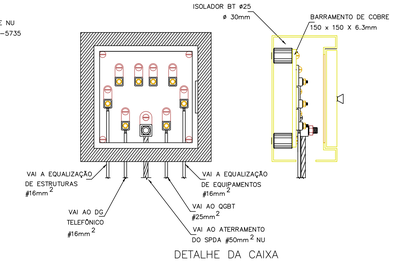

DETALHE DA CAIXA
DE EQUALIZAÇÃO REF.: TEL-901
SEM ESCALA

REVISÃO	DATA	DESCRIÇÃO

SÉCULO 30 ARQUITETURA E RESTAURO LTDA
Av. NOSSA SENHORA DO CARMO nº321 sala 313 - CARMO - BH/MG
Tel: (31) 3287 9330 - seculo30arq@gmail.com

IPHAN - Instituto do Patrimônio Histórico e Artístico Nacional
Superintendência do IPHAN em MINAS GERAIS

PROJETO: IGREJA NOSSA SENHORA DO ROSÁRIO - PRAÇA DO ROSÁRIO SERRO - MG

PRANCHA: 1/1

TÍTULO DO DESENHO: PROJETO SPDA - COBERTURA / PISO / DETALHES

DESENHO E PROJETO DESENHO: PAULO C. COELHO — CREA MG 27 5551-D

DATA: FEV.2017

ESCALA: 1/50

RESPONSÁVEL TÉCNICO: SÉCULO 30 ARQUITETURA E RESTAURO CAU/MG 11595-3

ZENÓBIA VANDA GRZYBOSKI CAU/MG 148154