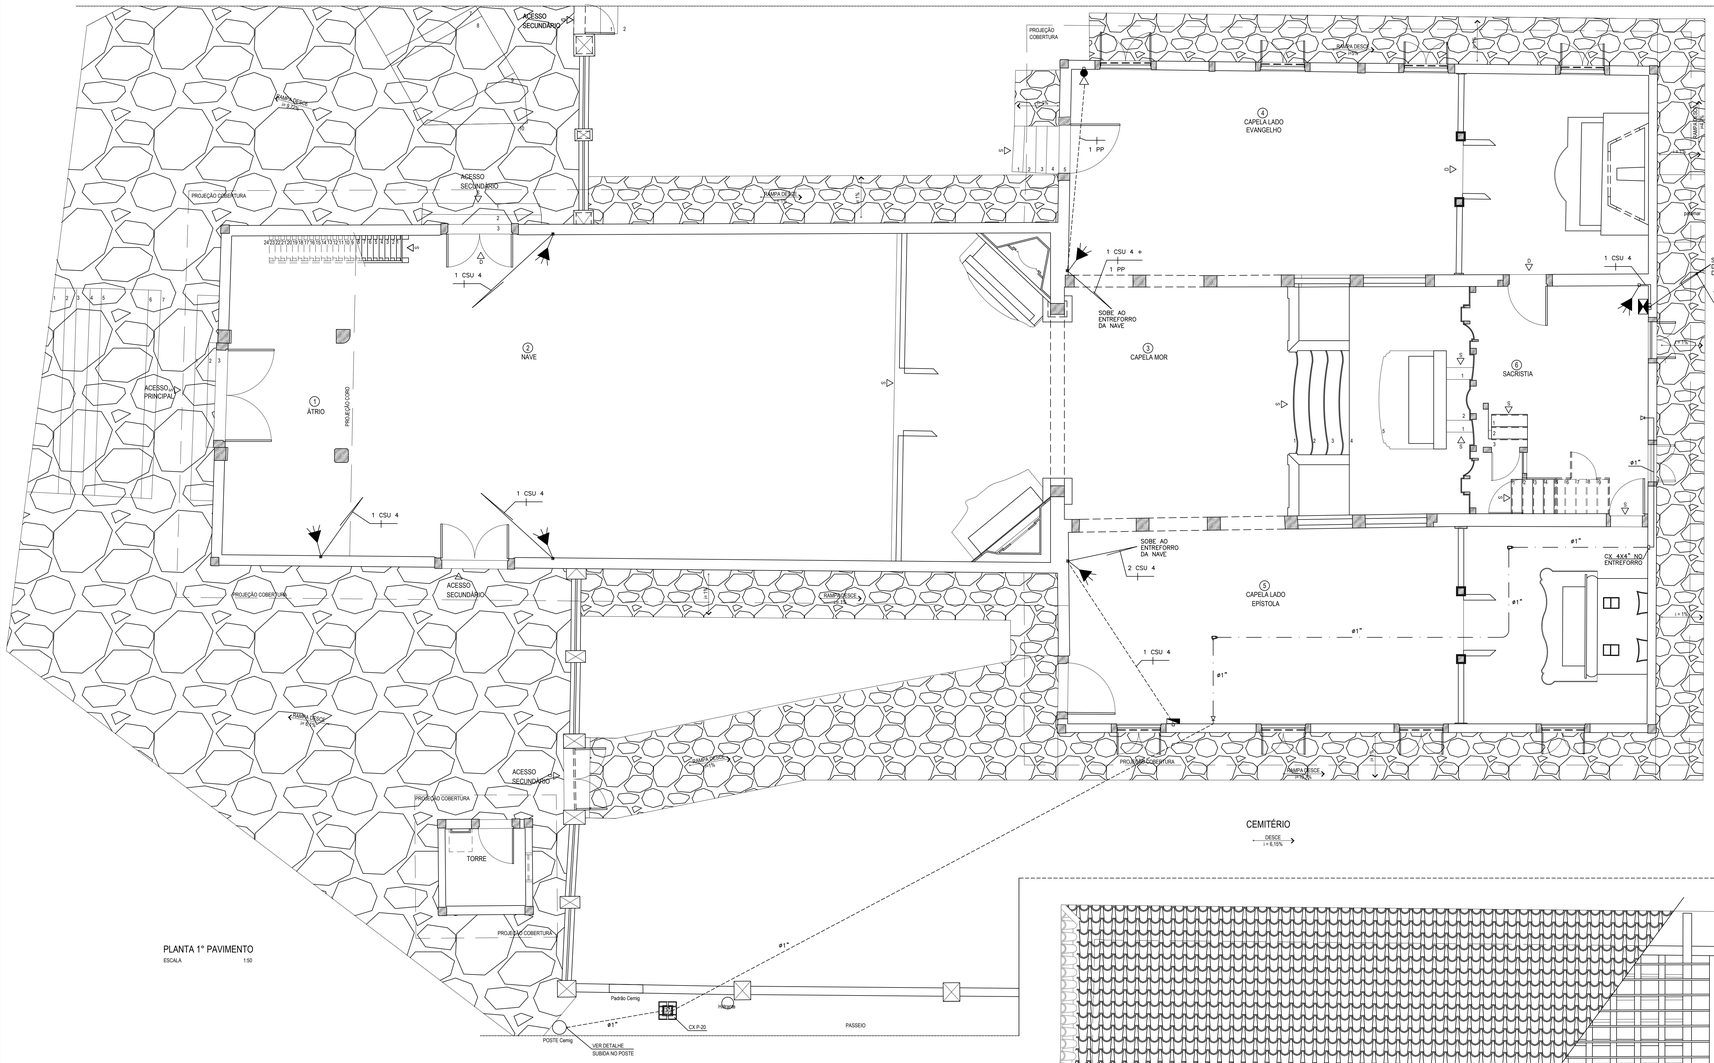



PLANTA 1º PAVIMENTO

ESCALA 1:50

PLANTA 2º PAVIMENTO


ESCALA 1:50

ÁREA 60m²

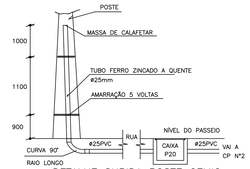

DETALHE SUBIDA POSTE CEMIG
ENTRADA DE TELEFONE

SEM ESCALA

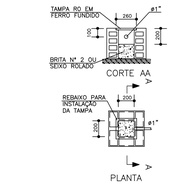

1 – A CAIXA P20 SERÁ CONSTRUIDA COM TIJOLOS MACIÇOS. E DEVERÁ TER UM ACABAMENTO INTERNO EM ARGAMASSA TRAÇO 1:3.

DETALHE CAIXA P20

ESCALA S/ESCALA

ESPECIFICAÇÕES TÉCNICAS

NOTAS:

1 - A tubulação em PVC rígido irá correr internamente sob os pisos ou embutida na parede . Para a instalação dos equipamentos cortar a alvenaria até a altura determinada.

2 - Tubulação quando não indicada será Ø3/4".

LEGENDA

1 CSU 4	INDICAÇÃO DE 01 CABO UTP CATEGORIA 5E
1 PP	INDICAÇÃO DE 01 CONDUTOR PARALELO BICOLOR 2X#1,5MM2 PARA SIRENE. VERMELHO E PRETO.
	SIRENE 120 dB. PONTO EM CX 2X4", H=2,30M DO PISO.
	I.V.P. SENSOR PET COM FIO POSONIC. PONTO EM CX 2X4", H=2,30M DO PISO.
	TECLADO JFL ACTIVE 20. PONTO EM CX 2X4", H=1,60M DO PISO.
	CENTRAL JFL ACTIVE 20. PONTO EM CX (15X15X8)CM EMBUTIDA NA PAREDE, H=1,60M DO PISO.
	CONDULETE DE ALUM INIO FUNDIDO. BITOLA CONFORME ELETRODUTO QUE INTERLIGA.
	TUBULAÇÃO DE AÇO GALVANIZADO APARENTE SOBRE O FORRO FIXADA NA ESTRUTURA DO TELHADO COM BRAÇADEIRA TIPO "D" E PARAFUSO CABEÇA REDONDA ROSCA SOBERBA 4,8X45MM.
	TUBULAÇÃO DE PVC RÍGIDO EMBUTIDA NA PAREDE.
	TUBULAÇÃO DE PVC RÍGIDO EMBUTIDA NO PISO.
	PONTO PARA TELEFONE EM CAIXA 4X4" EMBUTIDA NA PAREDE, H=0,40M DO PISO.

REVISÃO	DATA	DESCRIÇÃO

SÉCULO 30 ARQUITETURA E RESTAURO

ARQUITETURA E RESTAURO

SÉCULO 30 ARQUITETURA E RESTAURO LTDA

Av. NOSSA SENHORA DO CARMO nº221 sala 313 - CARMO - BH/MG

Tel: (31) 3287 9320 - seculo30arq@gmail.com

IPHAN - Instituto do Patrimonio Histórico e Artístico Nacional

Superintendência do IPHAN em MINAS GERAIS

PROJETO

IGREJA NOSSA SENHORA DO ROSÁRIO - PRAÇA DO ROSÁRIO

SERRO - MG

PRANCHA 1/1

TÍTULO DO DESENHO

PROJETO ELÉTRICO -SISTEMA DE SEGURANÇA / PROJETO TELEFONE

DESENVOLVIMENTO / DESENHO

PAULO C. COELHO

CREA MG 37.958/D

RESPONSÁVEL TÉCNICO

SÉCULO 30 ARQUITETURA E RESTAURO

CAU MG 17285-2

ZENÓBIA VANDA GRZYBOWSKI

CAU-MG A8610-9

DATA FEV.2017

ESCALA 1/50