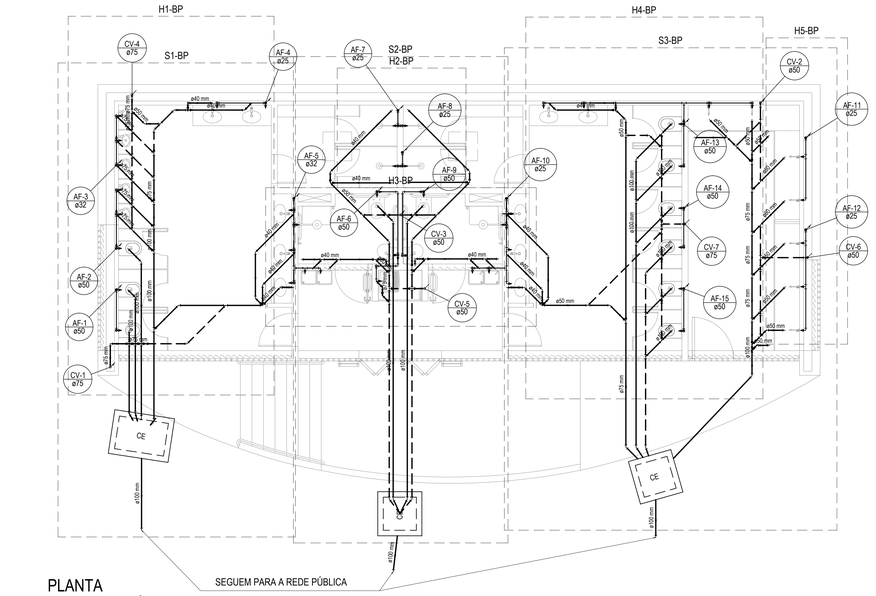

PLANTA
BANHEIRO PÚBLICO
Esc 1:50

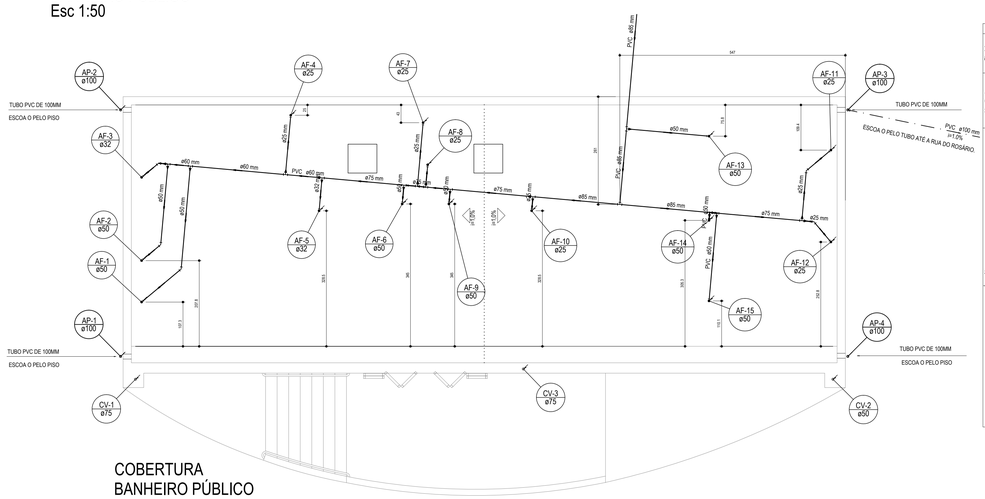

COBERTURA
BANHEIRO PÚBLICO
Esc 1:50

Lista de Materiais		
Água fria	PVC Esgoto	
	Luva simples	
	100 mm	1 pç
	Tubo rígido c/ ponta lisa	
	100 mm - 4"	10.56 m
Ventilação	PVC Esgoto	
	Curva 90 curta	
	75 mm	1 pç
	Luva simples	
	75 mm	1 pç
	Tubo PVC ponta-bolsa c/ virola	
	75 mm - 3"	3.21 m
Água fria	PVC rígido soldável	
	Adapt sold. c/ flange livre p/ cx. d'água	
	85 mm - 3"	1 pç
	Bucha de redução sold. curta	
	60 mm - 50 mm	3 pç
	85 mm - 75 mm	2 pç
	Bucha de redução sold. longa	
	50 mm - 25 mm	4 pç
	50 mm - 32 mm	1 pç
	60 mm - 25 mm	2 pç
	60 mm - 32 mm	1 pç
	75 mm - 50 mm	3 pç
	85 mm - 60 mm	1 pç
	Curva 45 soldável	
	25 mm	2 pç
	32 mm	1 pç
	85 mm	2 pç
	Curva 90 soldável	
	25 mm	6 pç
	32 mm	2 pç
	50 mm	7 pç
	Joelho 45 soldável	
	50 mm	2 pç
	Tubos	
	25 mm	8.35 m
	32 mm	1.91 m
	50 mm	12.24 m
	60 mm	3.48 m
	75 mm	6.71 m
	85 mm	147.09 m
	Tê 90 soldável	
	60 mm	3 pç
	75 mm	1 pç
	85 mm	4 pç
	Tê de redução 90 soldável	
	75 mm - 50 mm	5 pç
	75 mm - 60 mm	1 pç
	85 mm - 60 mm	1 pç

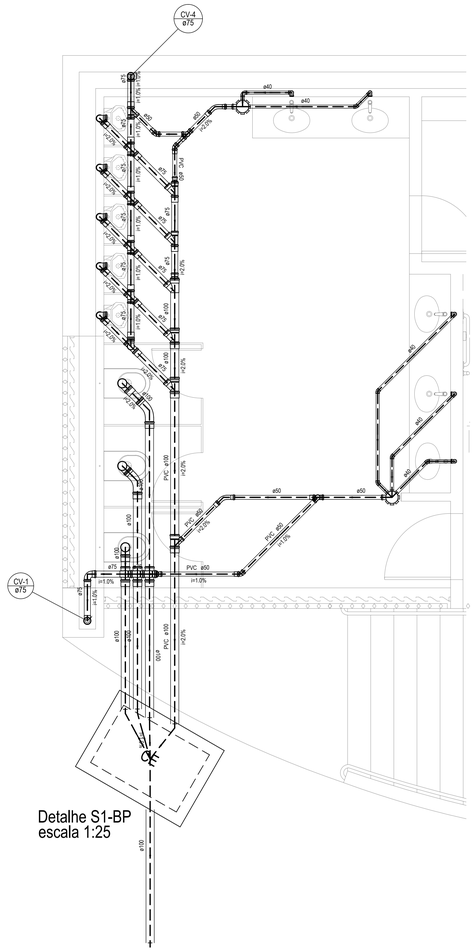

Detalhe S1-BP
escala 1:25

Lista de Materiais - S1-BP		
	Caixas de Passagem	
	Caixa de inspeção esgoto simples	
	CE - 120 x 80 cm	1 pç
	PVC Acessórios	
	Caixa sifonada	
	150x150x50	2 pç
	Sifão de copo p/ pia e lavatório	
	1" - 1.1/2"	5 pç
	Sifão flexível p/ Mictório	
	1.1/4"-2"	5 pç
	Válvula p/ lavatório e tanque	
	1"	5 pç
Esgoto	PVC Esgoto	
	Curva 45 longa	
	100 mm	2 pç
	50 mm	2 pç
	Curva 90 curta	
	100 mm	3 pç
	40 mm	6 pç
	Joelho 45	
	40 mm	5 pç
	50 mm	1 pç
	Joelho 90	
	50 mm	2 pç
	75 mm	11 pç
	Joelho 90 clarel p/ esgoto secundário	
	40 mm - 1.1/2"	5 pç
	Junção simples	
	100 mm - 50 mm	1 pç
	100 mm - 75 mm	3 pç
	75 mm 75 mm	2 pç
	Luva simples	
	100 mm	17 pç
	50 mm	7 pç
	75 mm	12 pç
	Redução excêntrica	
	100 mm - 75 mm	1 pç
	75 mm - 50 mm	6 pç
	Tubo rígido c/ ponta lisa	
	100 mm - 4"	17.70 m
	40 mm	9.85 m
	50 mm - 2"	3.52 m
	75 mm - 3"	9.31 m
	Tê sanitário	
	100 mm - 75 mm	3 pç
	50 mm -50 mm	2 pç
	75 mm - 75 mm	12 pç
Ventilação	PVC Esgoto	
	Curva 90 curta	
	75 mm	3 pç
	Joelho 45	
	50 mm	2 pç
	Junção simples	
	75 mm - 50 mm	1 pç
	Luva simples	
	50 mm	4 pç
	75 mm	13 pç
	Redução excêntrica	
	75 mm - 50 mm	1 pç
	Tubo rígido c/ ponta lisa	
	50 mm - 2"	2.78 m
	75 mm - 3"	5.09 m

Legenda das indicações	
CH	Chuveiro
LV	Lavatório
MIC	Mictório
PIA	Pia de cozinha
RG	Registro de gaveta bruto ABNT com caixa
RP	Registro de pressao c/ canopla cromada
TLR	Tanque de lavar roupa
VD	Válvula de descarga
VS	Vaso sanitário com caixa acoplada

Legenda Colunas

AF	AP	CV	PL
Água fria	Água pluvial	Tubo de queda esgoto	Ventilação	Alimentação

Legenda

	Caixa Sifonada
CES	Caixas Inspeção Esgoto Sifonada
CE	Caixas Inspeção Esgoto Simples
CG	Caixas de Gordura
RG	Registro de gaveta c/ canopla cromada - RG
RP	Registro de pressao c/ canopla cromada - RP
	Válvula de descarga baixa pressao - VD

MEDIDAS PARA INSTALAÇÃO HIDROSSANITÁRIA			
	água	esgoto	registros válvulas
peça	h (cm)		
vaso acoplado	20	-	-
vaso	33	-	100
chuveiro	210		110
mictório	100	49	-
pia cozinha	110	50	-
lavatório	60	50	-
tanque	100	88	-
torneira de jardim e serviço	40	-	-
registro de gaveta para coluna	180	-	-
registro de pressão para chuveiro	110	-	-

BASE CADASTRAL - CONVÊNIO FUNDAÇÃO ROBERTO MARINHO/ UFMG / FUNDEP / ESCOLA DE ARQUITETURA - FEV/ 1979

REVISÃO	DATA	DESCRIÇÃO

SÉCULO 30 ARQUITETURA E RESTAURO LTDA
Av. NOSSA SENHORA DO CARMO nº231 sala 313 - CARMO - BH/MG
Tel.: (31) 3287 9330 - seculo30arq@gmail.com

IPHAN - Instituto do Patrimonio Historico e Artistico Nacional
Superintendência do IPHAN em MINAS GERAIS

PROJETO
IGREJA DE NOSSA SENHORA DO ROSÁRIO
SERRO - MG

PRANCHA 1/3

TÍTULO DO DESENHO
PROJETO HIDROSSANITÁRIO - BANHEIRO PÚBLICO

DESENHO/PARECER/ DESENHO
MAURO DRUMMOND

DATA
JAN. 2017

ESCALA
INDICADA

RESPONSÁVEL TÉCNICO
SÉCULO 30 ARQUITETURA E RESTAURO
CAU/MG 11085-0

ZENOBIA VANDA GRZYBOWSKI
CAU/MG A68135-8

CONFIGURAÇÃO DE PEDAS

Item	Qtde
1	01
2	01
FORMATO
A1 (594 x 841)

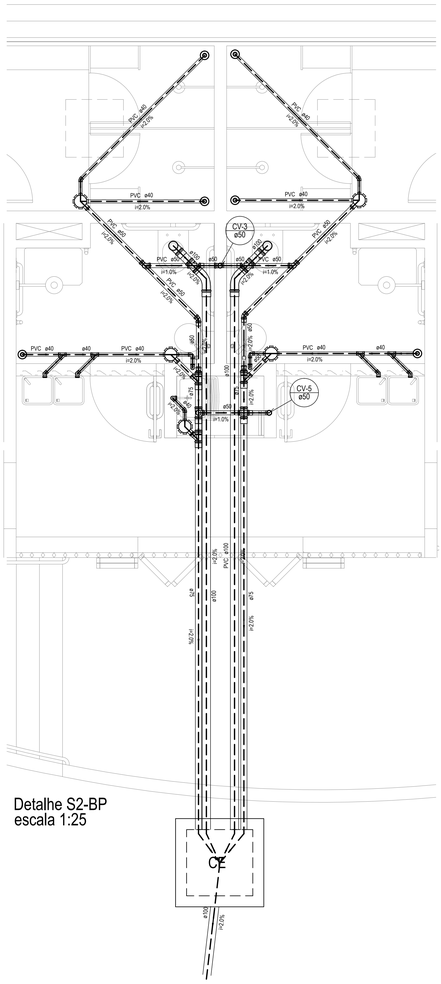

Detalhe S2-BP
escala 1:25

Lista de Materiais - S2-BP		
Caixas de Passagem		
	Caixa de inspeção esgoto simples CE - 80 x 80 cm	1 pç
PVC Acessórios		
	Caixa sifonada 150x150x50	5 pç
	Ralo sifonado afl. reg. saída 40 100 mm - 40 mm	6 pç
	Sifão de copo p/ pia e lavatório 1" - 1 1/2"	8 pç
	Sifão flexível c/ Adaptador 1 1/2" - 1 1/2"	1 pç
	Válvula p/ lavatório e tanque 1"	8 pç
	Válvula p/ tanque 1 1/2"	1 pç
Esgoto / PVC Esgoto		
	Curva 45 longa 100 mm	2 pç
	Curva 90 curta 100 mm	2 pç
	40 mm	21 pç
	Joelho 45 40 mm	3 pç
	50 mm	2 pç
	Joelho 90 50 mm	3 pç
	Joelho 90 c/anel p/ esgoto secundário 40 mm - 1 1/2"	13 pç
	Junção simples 40 mm	4 pç
	75 mm - 50 mm	3 pç
	Luva simples 100 mm	9 pç
	50 mm	5 pç
	75 mm	9 pç
	Redução excêntrica 75 mm - 50 mm	2 pç
	Tubo PVC ponta-bolsa c/ virola 100 mm - 4"	1.42 m
	Tubo rígido c/ ponta lisa 100 mm - 4"	14.85 m
	40 mm	20.43 m
	50 mm - 2"	5.47 m
	75 mm - 3"	11.48 m
	Tê sanitário 100 mm - 50 mm	1 pç
	100 mm - 75 mm	1 pç
	50 mm -50 mm	4 pç
	75 mm - 50 mm	3 pç
	75 mm - 75 mm	1 pç
Ventilação / PVC Esgoto		
	Curva 90 curta 50 mm	1 pç
	Luva simples 50 mm	6 pç
	Tubo rígido c/ ponta lisa 50 mm - 2"	2.34 m
	Tê sanitário 100 mm -50 mm	1 pç

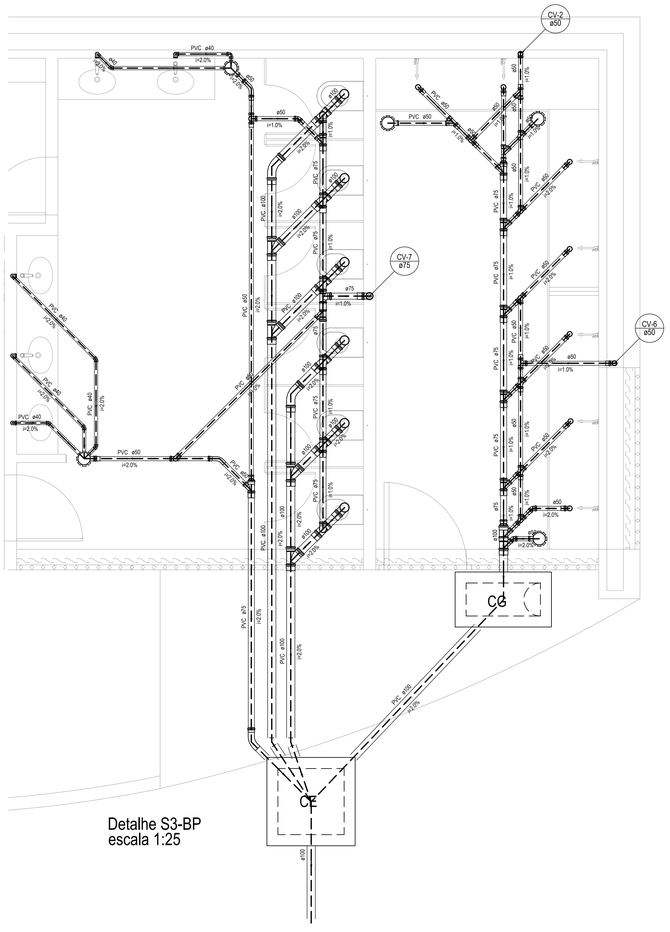

Detalhe S3-BP
escala 1:25

Lista de Materiais - S3-BP		
Caixas de Passagem		
	Caixa de Gordura - Copasa 60 x 40cm - 216 litros	1 pç
	Caixa de inspeção esgoto simples CE - 80 x 80 cm	1 pç
PVC Acessórios		
	Caixa sifonada 150x150x50	5 pç
	Sifão de copo p/ pia e lavatório 1" - 1 1/2"	5 pç
	Válvula p/ lavatório e tanque 1"	5 pç
Esgoto / PVC Esgoto		
	Curva 45 longa 100 mm	2 pç
	50 mm	2 pç
	75 mm	1 pç
	Curva 90 curta 100 mm	6 pç
	40 mm	6 pç
	Joelho 45 40 mm	5 pç
	50 mm	3 pç
	Joelho 90 50 mm	20 pç
	75 mm	2 pç
	Joelho 90 c/anel p/ esgoto secundário 40 mm - 1 1/2"	5 pç
	Junção simples 100 mm - 50 mm	2 pç
	100 mm - 100 mm	4 pç
	50 mm - 50 mm	2 pç
	75 mm - 50 mm	6 pç
	Luva simples 100 mm	24 pç
	50 mm	30 pç
	75 mm	7 pç
	Redução excêntrica 100 mm - 75 mm	1 pç
	75 mm - 50 mm	7 pç
	Tubo rígido c/ ponta lisa 100 mm - 4"	23.01 m
	40 mm	10.16 m
	50 mm - 2"	21.27 m
	75 mm - 3"	7.25 m
	Tê sanitário 100 mm - 75 mm	5 pç
	50 mm -50 mm	12 pç
	75 mm - 75 mm	3 pç
Ventilação / PVC Esgoto		
	Curva 90 curta 50 mm	2 pç
	75 mm	1 pç
	Junção simples 50 mm - 50 mm	1 pç
	75 mm - 50 mm	2 pç
	Luva de correr 75 mm	1 pç
	Luva simples 50 mm	17 pç
	75 mm	16 pç
	Tubo PVC ponta-bolsa c/ virola 75 mm - 3"	3.19 m
	Tubo rígido c/ ponta lisa 50 mm - 2"	7.85 m
	75 mm - 3"	3.56 m
	Tê sanitário 100 mm - 75 mm	1 pç
	50 mm -50 mm	1 pç
	75 mm - 75 mm	2 pç

Legenda das indicações	
CH	Chuveiro
LV	Lavatório
MIC	Mictório
PIA	Pia de cozinha
RG	Registro de gaveta bruto ABNT com caixa
RP	Registro de pressao c/ canopla cromada
TUS	Tanque de lavar roupa
VD	Válvula de descarga
VS	Vaso sanitário com caixa acoplada

Legenda Colunas				
AF	Água fria	AP	Água pluvial	TQ Tubo de queda esgoto	V	Ventilação	AL	Alimentação
---	---	---	---	---	---	---	---	---

Legenda	
	Caixa Sifonada
CES	Caixas Inspeção Esgoto Sifonada
CE	Caixas Inspeção Esgoto Simples
CG	Caixas de Gordura
RG	Registro de gaveta c/ canopla cromada - RG
RP	Registro de pressao c/ canopla cromada - RP
VD	Valvula de descarga baixa pressao - VD

MEDIDAS PARA INSTALAÇÃO HIDROSSANITÁRIA			
	água	esgoto	registros válvulas
peça	h (cm)		
vaso acoplado	20	-	-
vaso	33	-	100
chuveiro	210	-	110
mictório	100	49	-
pia cozinha	110	50	-
lavatório	60	50	-
tanque	100	38	-
torneira de jardim e serviço	40	-	-
registro de gaveta para coluna	180	-	-
registro de pressão para chuveiro	110	-	-

DETALHE CAIXA DE INSPEÇÃO
60CM X 60CM
sem escala

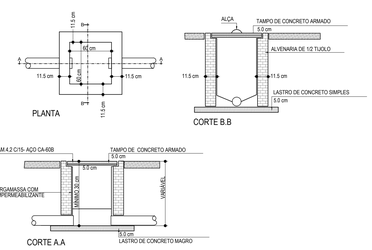

DETALHE CAIXA DE GORDURA 2 CZ (CG) E
INSPEÇÃO SIFONADA (CES)
sem escala

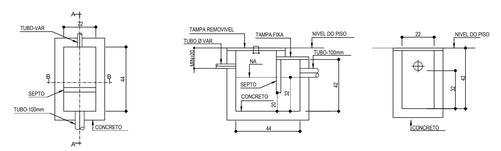

BASE CADASTRAL - CONVÊNIO FUNDAÇÃO ROBERTO MARINHO/ UFMG / FUNDEP / ESCOLA DE ARQUITETURA - FEV/ 1979

REVISÃO	DATA	DESCRIÇÃO

SÉCULO 30 ARQUITETURA E RESTAURO LTDA.
Av. NOSSA SENHORA DO CARMO nº221 sala 013 - CARMO - BH/MG
Tel.: (31) 3287 8330 - seculo30arq@gmail.com

IPHAN - Instituto do Patrimonio Historico e Artistico Nacional
Superintendência do IPHAN em MINAS GERAIS

PROJETO
IGREJA DE NOSSA SENHORA DO ROSÁRIO
SERRO - MG

PRANCHA
2/3

TITULO DO DESENHO
PROJETO HIDROSSANITÁRIO - BANHEIRO PÚBLICO

DESENHO/PROJETO / DESENHO
MAURO DRUMMOND
TECNICO AGRICOLA

DATA
JAN. 2017

ESCALA
INDICADA

RESPONSAVEL TECNICO
SÉCULO 30 ARQUITETURA E RESTAURO
CAU/MG 11099-2

ZENOBIA VANDA GRZYBOWSKI
CAU/MG A68145-9

CONFIGURAÇÃO DE PEDAS								
Lote	1	2	3	4	5	6	PEÇAS	REF
PEÇAS	01	03	03	03	03	04	14	30/06

FORMATO: A1 (594mm)

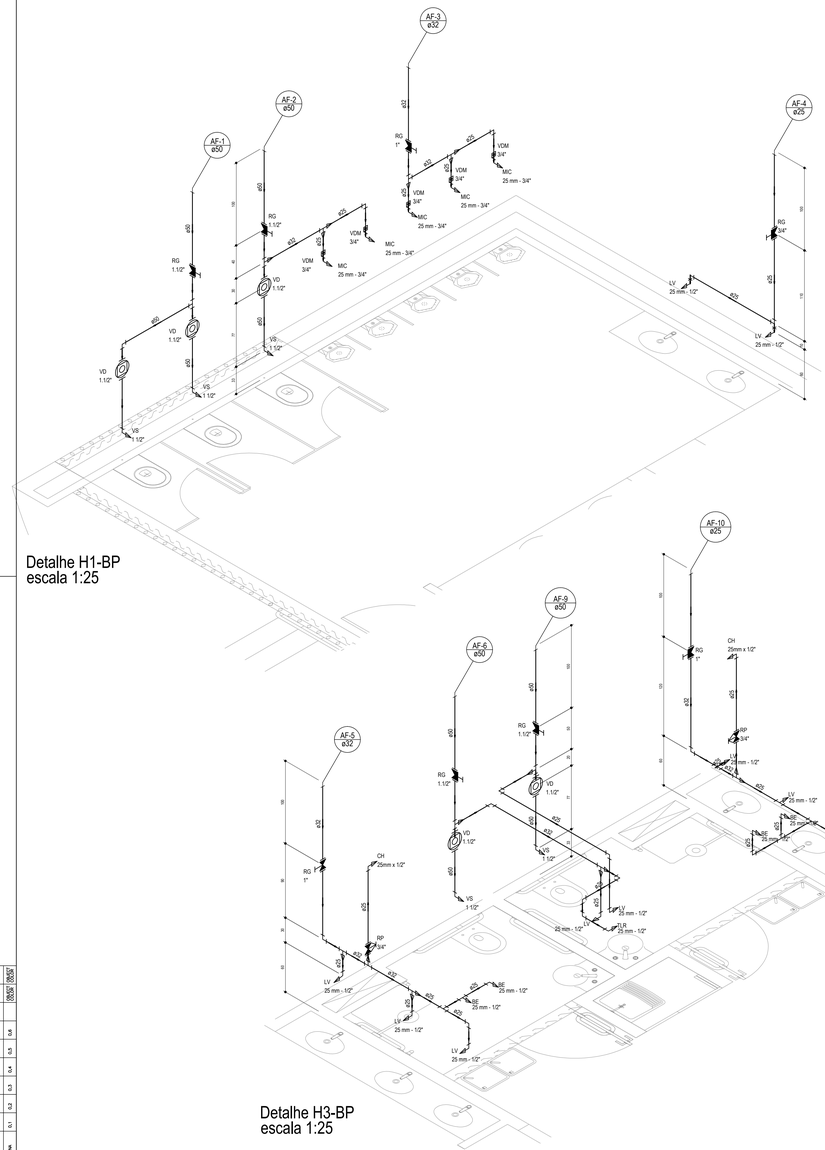

Detalhe H1-BP
escala 1:25

Lista de Materiais - H1-BP		
Aparelho		
	Mictório de Descarga Descontínua	
	3/4"	5 pç
	Torneira de Lavatório	
	25 mm - 1/2"	2 pç
	Vaso Sanitário p/ Válvula de Descarga de 1 1/2"	
	40mm - 1 1/2"	3 pç
Metais		
	Registro de gaveta c/ canopla cromada	
	1"	1 pç
	1 1/2"	2 pç
	3/4"	1 pç
	Válvula de descarga baixa pressão	
	1 1/2"	3 pç
	Válvula de descarga p/ mictório	
	3/4"	5 pç
Metais Pressmatic		
	Pressmatic mictório cromado	
	3/4"	5 pç
PVC Acessórios		
	Engate flexível plástico	
	1/2 - 30cm	2 pç
Água fria PVC rígido soldável		
	Bucha de redução sold. curta	
	32 mm - 25 mm	3 pç
	Curva 90 soldável	
	25 mm	4 pç
	50 mm	3 pç
	Tubos	
	25 mm	6.11 m
	32 mm	2.63 m
	50 mm	5.93 m
	Tê 90 soldável	
	25 mm	1 pç
	32 mm	1 pç
	50 mm	1 pç
	Tê de redução 90 soldável	
	32 mm - 25 mm	2 pç
	50 mm - 32 mm	1 pç
PVC soldável azul c/ bucha latão		
	Joelho 90° soldável com bucha de latão	
	25 mm - 3/4"	5 pç
	Joelho de redução 90° soldável com bucha de latão	
	25 mm- 1/2"	2 pç

Detalhe H3-BP
escala 1:25

Lista de Materiais - H3-BP		
Aparelho		
	Bebedouro	
	25mmx 1/2"	4 pç
	Chuveiro	
	25mm x 1/2"	2 pç
	Torneira de Lavatório	
	25 mm - 1/2"	8 pç
	Torneira de Tanque de Lavar	
	20mm x 1/2"	1 pç
	Vaso Sanitário p/ Válvula de Descarga de 1 1/2"	
	40mm - 1 1/2"	2 pç
Metais		
	Registro de gaveta c/ canopla cromada	
	1"	2 pç
	1 1/2"	7 pç
	Registro de pressão c/ canopla cromada	
	3/4"	2 pç
	Válvula de descarga baixa pressão	
	1 1/2"	7 pç
PVC Acessórios		
	Engate flexível plástico	
	1/2 - 30cm	12 pç
Água fria PVC rígido soldável		
	Bucha de redução sold. curta	
	32 mm - 25 mm	3 pç
	Curva 90 soldável	
	25 mm	7 pç
	32 mm	4 pç
	Tubos	
	25 mm	11.43 m
	32 mm	7.23 m
	50 mm	4.41 m
	Tê 90 soldável	
	25 mm	3 pç
	Tê de redução 90 soldável	
	32 mm - 25 mm	6 pç
	50 mm - 25 mm	1 pç
	50 mm - 32 mm	1 pç
PVC soldável azul c/ bucha latão		
	Joelho 90° soldável com bucha de latão	
	20 mm - 1/2"	1 pç
	Joelho de redução 90° soldável com bucha de latão	
	25 mm- 1/2"	12 pç
	Tê red.90 sold c/ bucha latão B central	
	25 mm -1/2"	2 pç

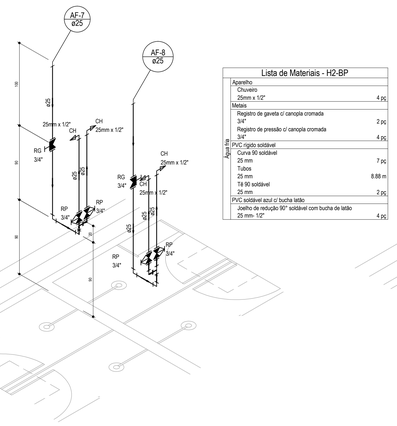

Detalhe H2-BP
escala 1:25

Lista de Materiais - H2-BP		
Aparelho		
	Chuveiro	
	25mm x 1/2"	4 pç
Metais		
	Registro de gaveta c/ canopla cromada	
	3/4"	2 pç
	Registro de pressão c/ canopla cromada	
	3/4"	4 pç
Água fria PVC rígido soldável		
	Curva 90 soldável	
	25 mm	7 pç
	Tubos	
	25 mm	8.88 m
	Tê 90 soldável	
	25 mm	2 pç
PVC soldável azul c/ bucha latão		
	Joelho de redução 90° soldável com bucha de latão	
	25 mm- 1/2"	4 pç

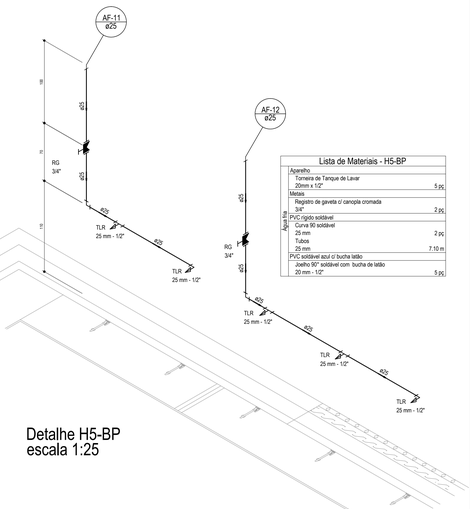

Detalhe H5-BP
escala 1:25

Lista de Materiais - H5-BP		
Aparelho		
	Torneira de Tanque de Lavar	
	20mm x 1/2"	5 pç
Metais		
	Registro de gaveta c/ canopla cromada	
	3/4"	2 pç
Água fria PVC rígido soldável		
	Curva 90 soldável	
	25 mm	2 pç
	Tubos	
	25 mm	7.10 m
PVC soldável azul c/ bucha latão		
	Joelho 90° soldável com bucha de latão	
	20 mm - 1/2"	5 pç

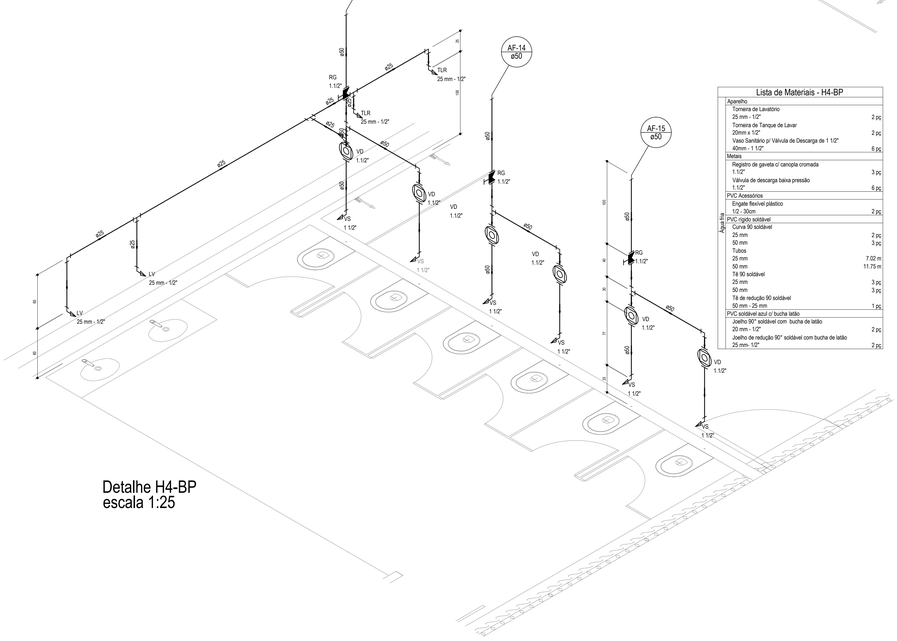

Detalhe H4-BP
escala 1:25

Lista de Materiais - H4-BP		
Aparelho		
	Torneira de Lavatório	
	25 mm - 1/2"	2 pç
	Torneira de Tanque de Lavar	
	20mm x 1/2"	2 pç
	Vaso Sanitário p/ Válvula de Descarga de 1 1/2"	
	40mm - 1 1/2"	6 pç
Metais		
	Registro de gaveta c/ canopla cromada	
	1 1/2"	3 pç
	Válvula de descarga baixa pressão	
	1 1/2"	6 pç
PVC Acessórios		
	Engate flexível plástico	
	1/2 - 30cm	2 pç
Água fria PVC rígido soldável		
	Curva 90 soldável	
	25 mm	2 pç
	50 mm	3 pç
	Tubos	
	25 mm	7.02 m
	50 mm	11.79 m
	Tê 90 soldável	
	25 mm	3 pç
	50 mm	3 pç
	Tê de redução 90 soldável	
	50 mm - 25 mm	1 pç
PVC soldável azul c/ bucha latão		
	Joelho 90° soldável com bucha de latão	
	20 mm - 1/2"	2 pç
	Joelho de redução 90° soldável com bucha de latão	
	25 mm- 1/2"	2 pç

Legenda das indicações	
CH	Chuveiro
LV	Lavatório
MIC	Mictório
PIA	Pia de cozinha
RG	Registro de gaveta bruto ABNT com caixa
RP	Registro de pressao c/ canopla cromada
TLR	Tanque de lavar roupa
VD	Válvula de descarga
VS	Vaso sanitário com caixa acoplada

Legenda Colunas				
AF (ø)	AF (ø)	TQ (ø)	CV (ø)	AL (ø)
Água fria	Água pluvial	Tubo de queda esgoto	Ventilação	Alimentação

Legenda	
	Caixa Sifonada
CES	Caixas Inspeção Esgoto Sifonada
CE	Caixas Inspeção Esgoto Simples
CG	Caixas de Gordura
RG	Registro de gaveta c/ canopla cromada - RG
RP	Registro de pressao c/ canopla cromada - RP
VD	Valvula de descarga baixa pressao - VD

MEDIDAS PARA INSTALAÇÃO HIDROSSANITÁRIA			
	água	esgoto	registros válvulas
peça	h (cm)		
vaso acoplado	20	-	-
vaso	33	-	100
chuveiro	210	-	110
mictório	100	49	-
pia cozinha	110	50	-
lavatório	60	50	-
tanque	100	38	-
torneira de jardim e serviço	40	-	-
registro de gaveta para coluna	180	-	-
registro de pressão para chuveiro	110	-	-

BASE CADASTRAL - CONVÊNIO FUNDAÇÃO ROBERTO MARINHO/ UFMG / FUNDEP / ESCOLA DE ARQUITETURA - FEV/ 1979

REVISÃO	DATA	DESCRIÇÃO

SÉCULO 30 ARQUITETURA E RESTAURO LTDA
Av. NOSSA SENHORA DO CARMO nº1221 sala 313 - CARMO - BH/MG
Tel.: (31) 3287 8338 - seculo30bmg@gmail.com

IPHAN - Instituto do Patrimonio Historico e Artistico Nacional
Superintendência do IPHAN em MINAS GERAIS

PROJETO
IGREJA DE NOSSA SENHORA DO ROSÁRIO
SERRO - MG

PRANCHA
3/3

TÍTULO DO DESENHO
PROJETO HIDROSSANITÁRIO - BANHEIRO PÚBLICO

DESENHO/PROJETO / DESENHO
MAURO DRUMMOND
CREA/MG: 76260-D

DATA
JAN. 2017

ESCALA
INDICADA

RESPONSÁVEL TÉCNICO
SÉCULO 30 ARQUITETURA E RESTAURO
CAU/MG: 17099-0

ZENOBIA VANDA GRZYBOWSKI
CAU/MG: A60183-0

FORMATO: A1 (594 x 841)
CONFIGURAÇÃO DE PENAS

cor	1	2	3	4	5	6	7	8
mm	0,10	0,13	0,18	0,25	0,30	0,35	0,50	0,60