




| Quadro de áreas     |             |               |            |
|---------------------|-------------|---------------|------------|
| Nome da Rua         | Comprimento | Largura média | Área total |
| Travessa da Saudade | 54,00 m     | 5,00 m        | 270,00 m²  |
| Rua Campo Alto      | 58,00 m     | 3,50 m        | 205,00 m²  |

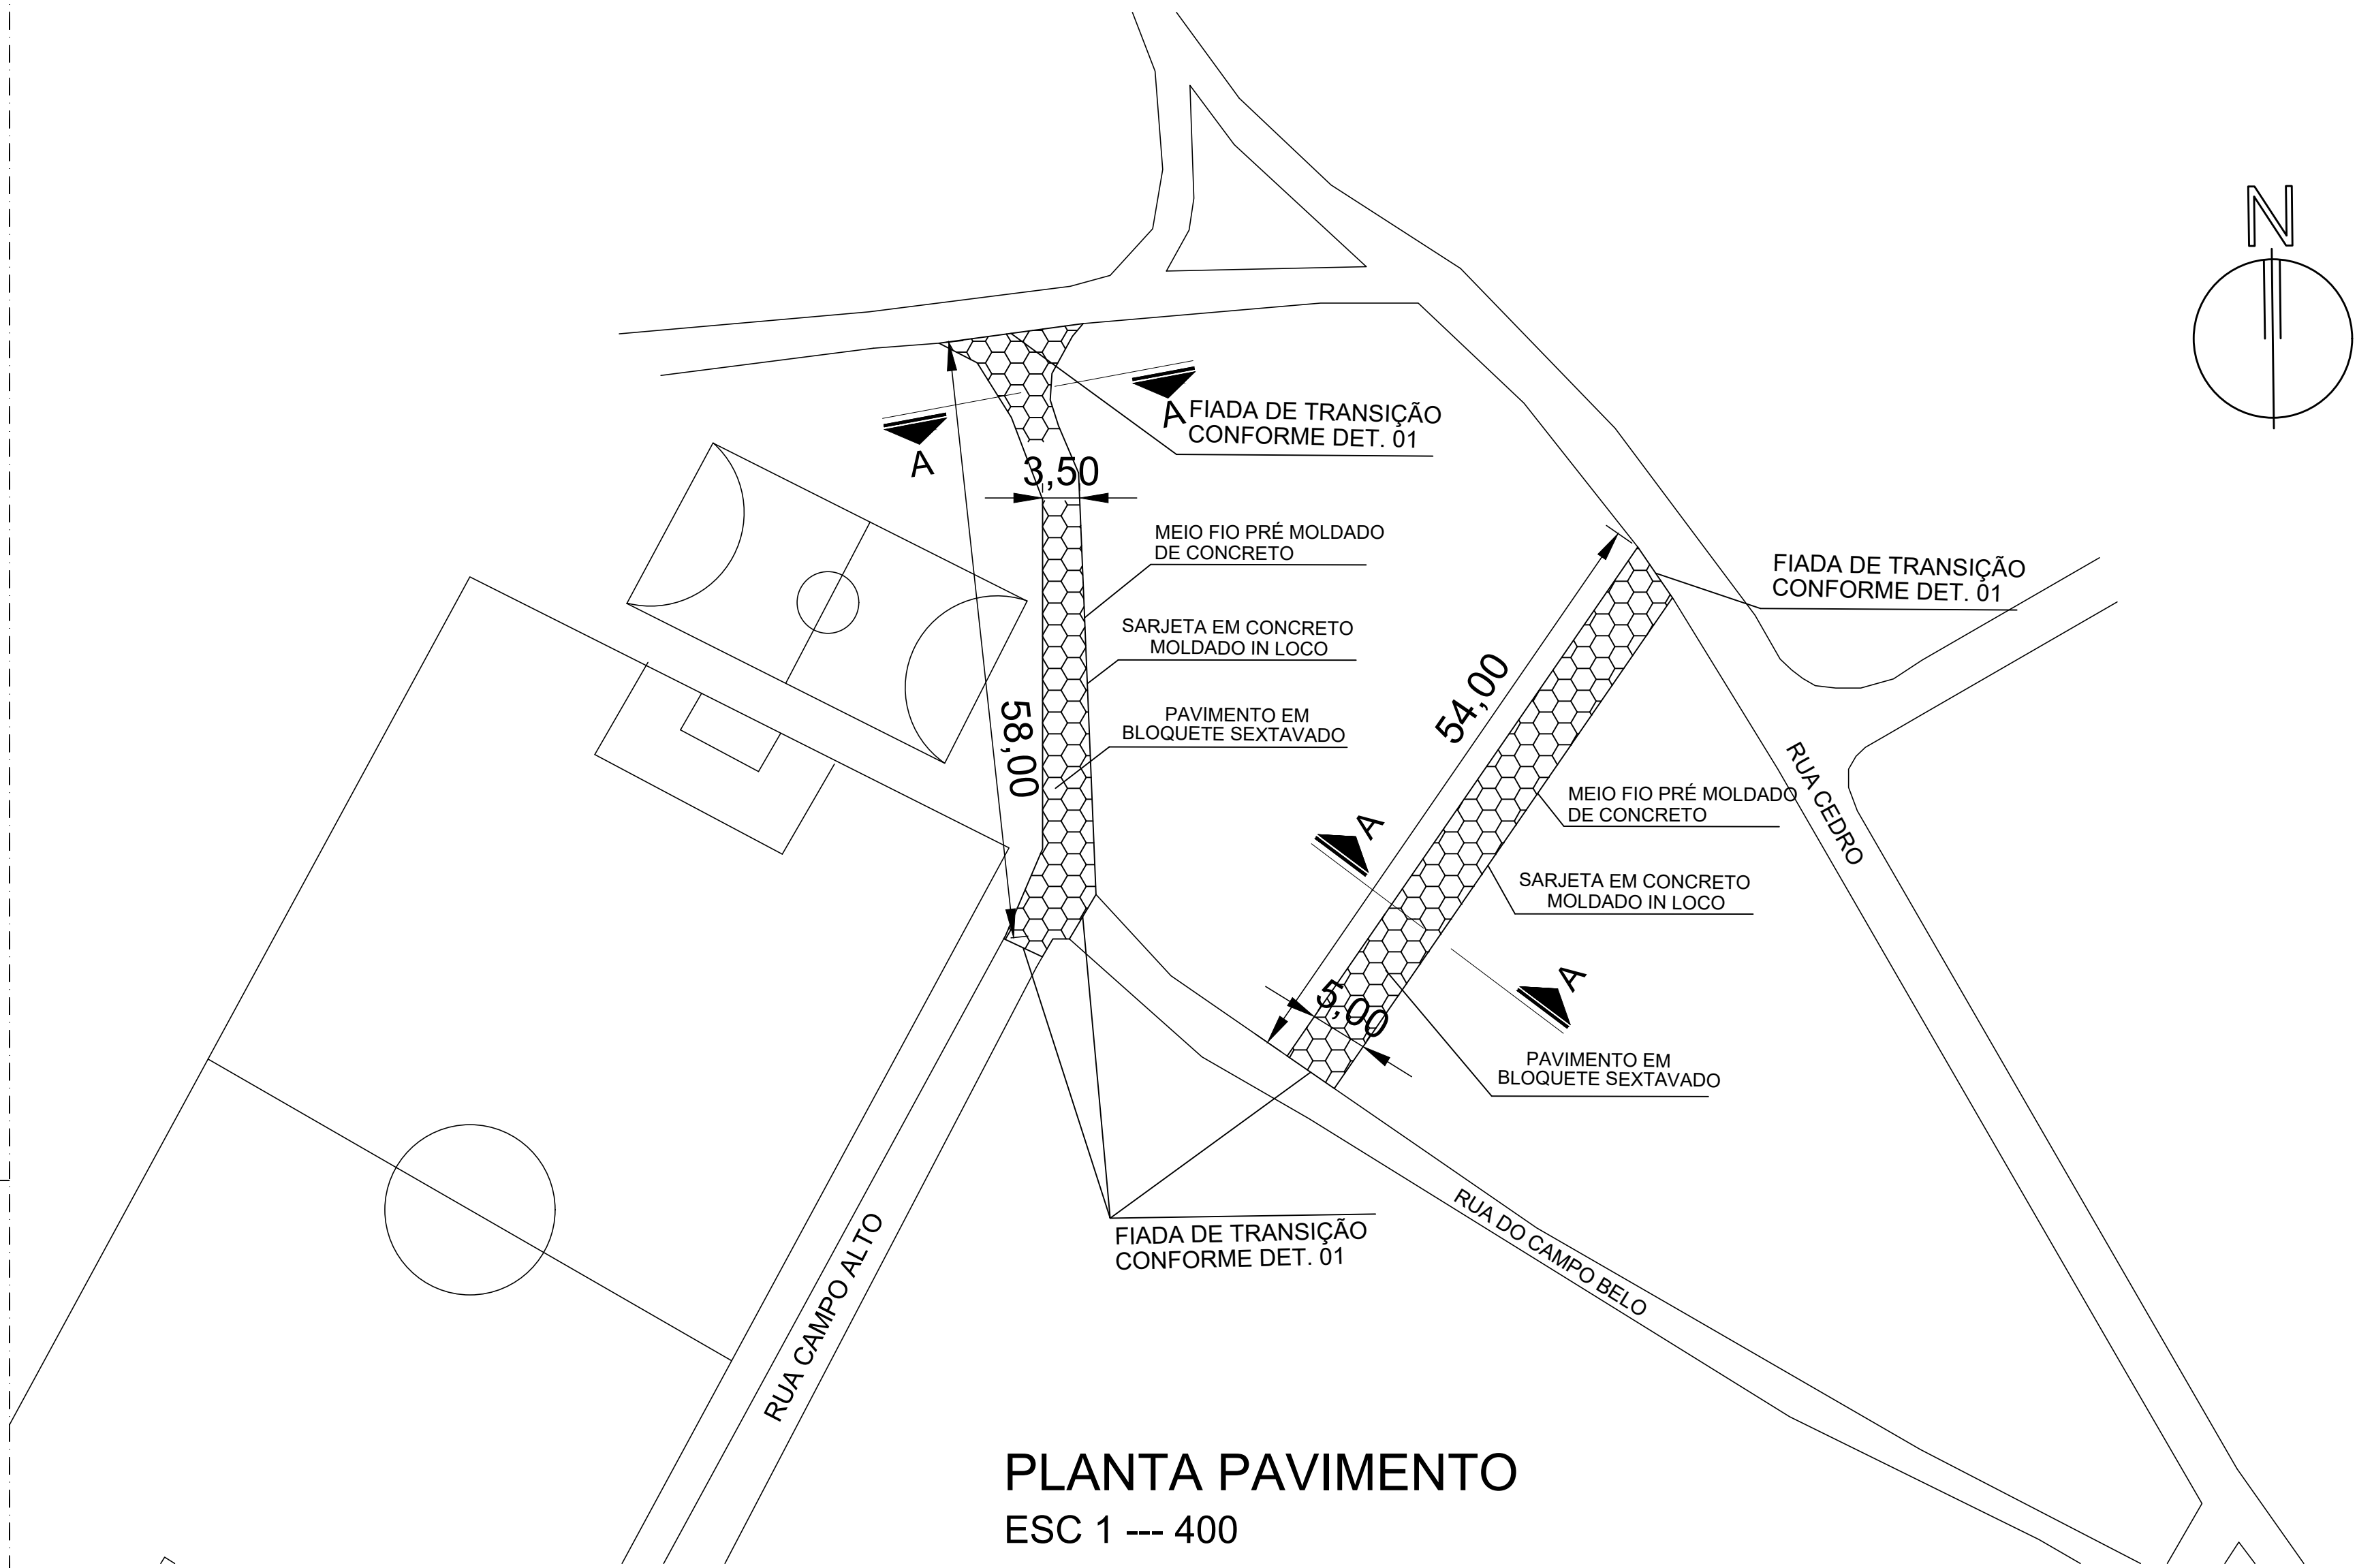


PLANTA PAVIMENTO  
ESC 1 --- 400

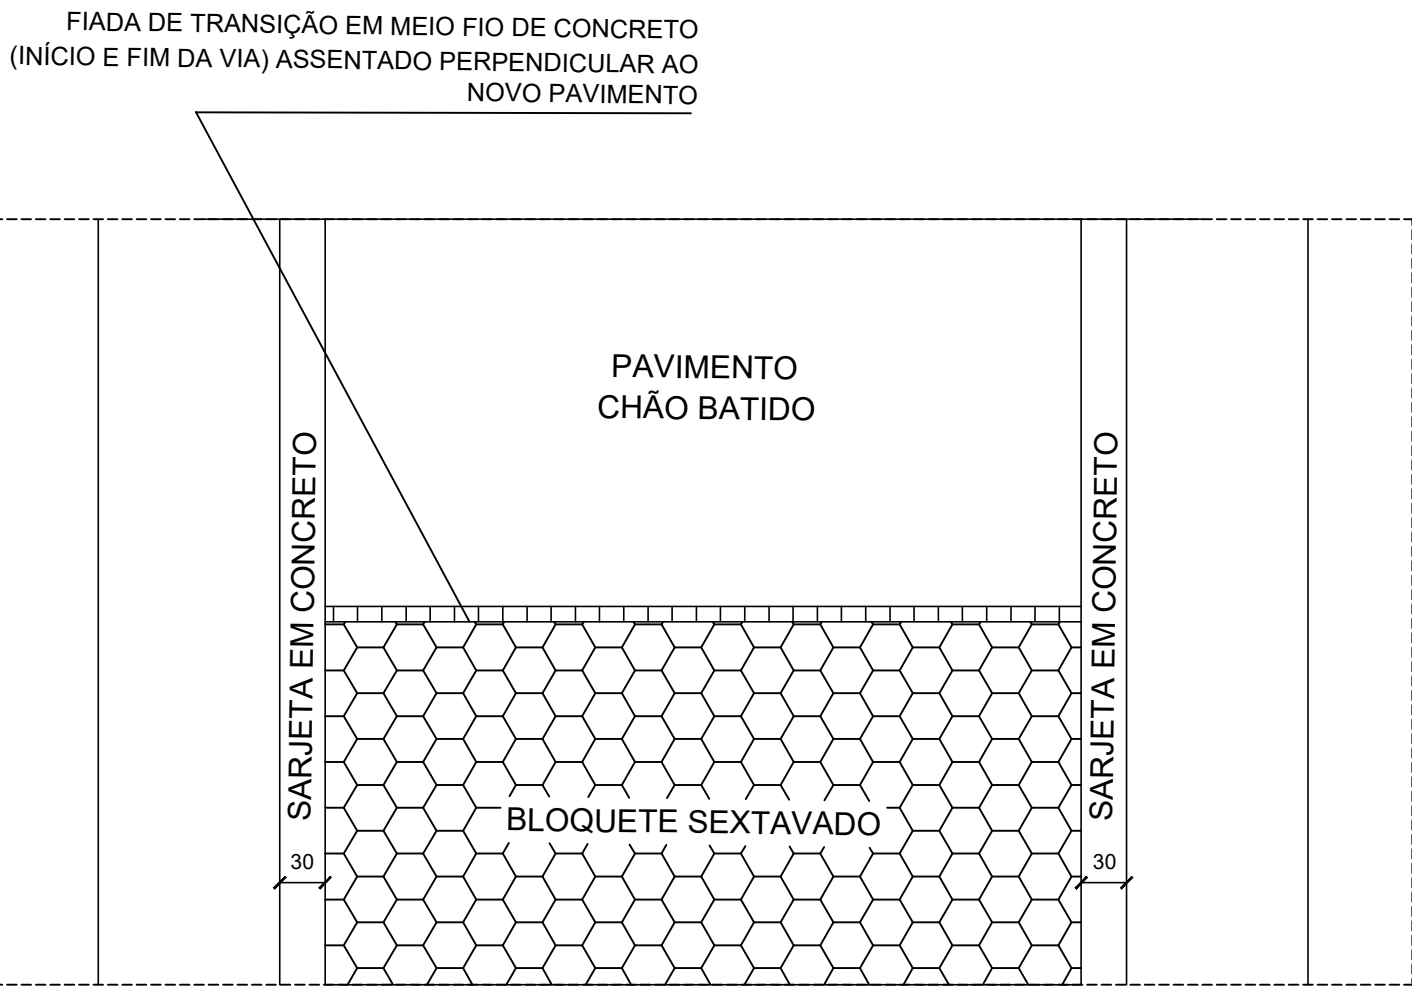


DETALHE 01 - VIA/ SARJETA / FIADA TRANSIÇÃO  
ESC 1 --- 50

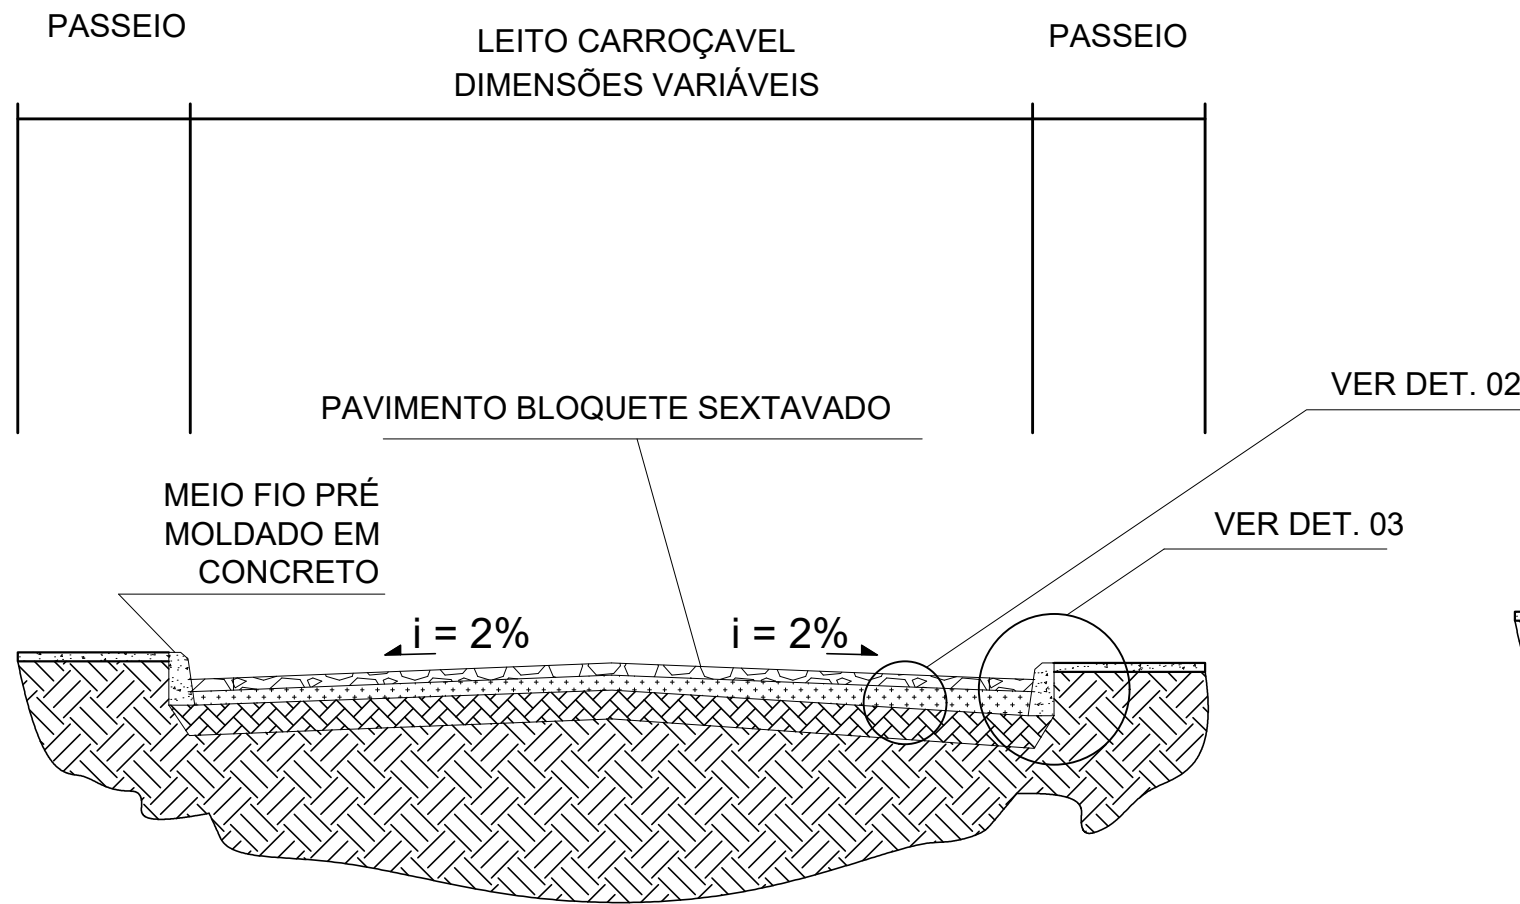


CORTE TRANSVERSAL TIPO  
ESC 1 --- 50

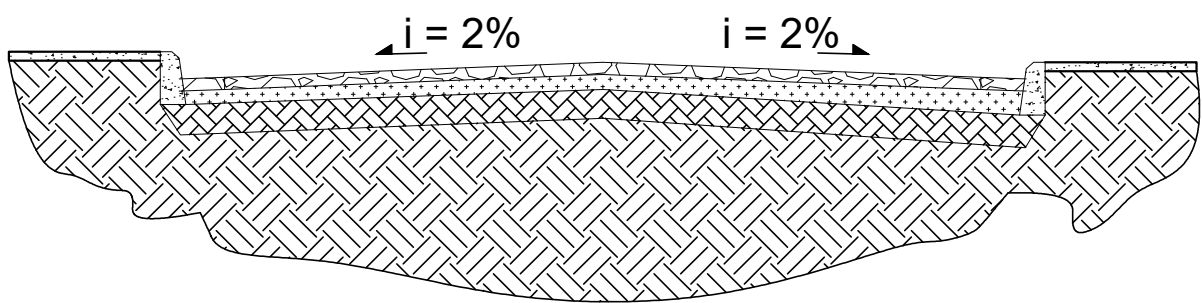

CORTE TRANSVERSAL A--A  
ESC 1 --- 50

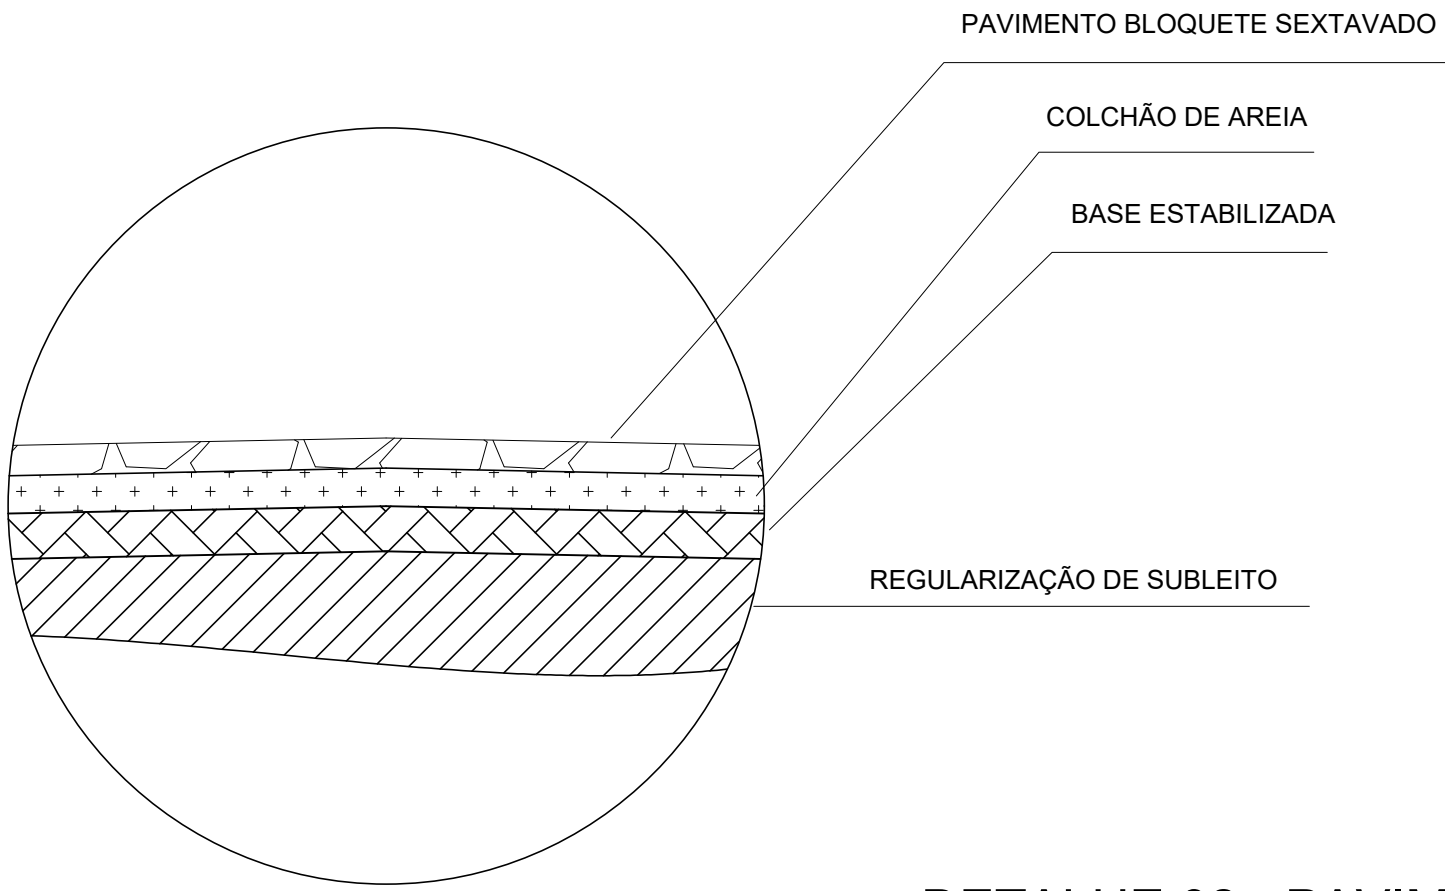

DETALHE 02 - PAVIMENTO  
ESC 1 --- 20

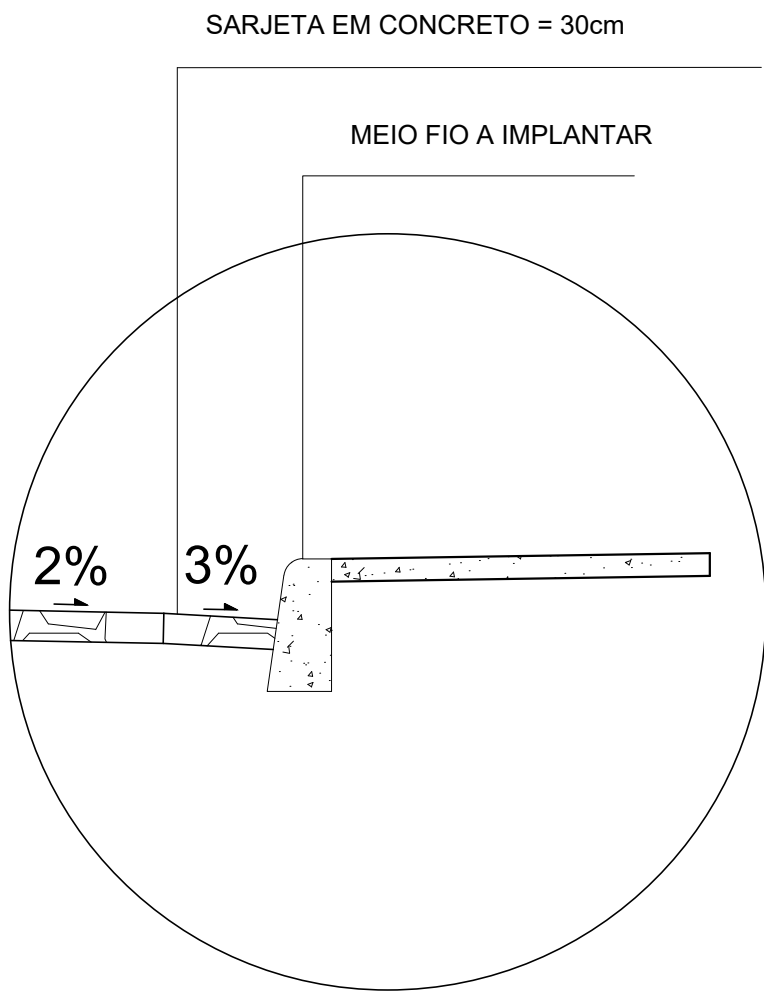

DETALHE 03 - SARJETA / MEIO FIO  
ESC 1 --- 20

|                                                                   |   |   |
|-------------------------------------------------------------------|---|---|
|                                                                   | <p>PREFEITURA MUNICIPAL DE SERRO<br/>Estado de Minas Gerais<br/>Praça Doutor João Pinheiro 154<br/>CEP: 38.100-000<br/>Tel 38 3541 1206 Fax 38 3541 1368<br/>CNPJ 18.303.371/0001-61<br/>www.serro.br.br</p> | <p>PROJETO DE PAVIMENTAÇÃO - RUA CAMPO ALTO E TRAVESSA DA SAUDADE<br/><br/>Tâmires Queiroz Simões Clementino - Secret. Munic. Infraestrutura, Trânsito e Transporte<br/><br/>Rangel Luiz Gomes Araújo - Crea-MG 148.881/D</p> |
| <p>Elaborado por: Espamondes Pires de Miranda</p>                 | <p>Processo</p>   | <p>R. CALPO ALTO E TV. DA SAUDADE<br/>São Gonçalo do Rio das Pedras - Serro/MG</p>   |
| <p>Revisado por: Tamires Queiroz Simões Clementino</p>            | <p>Planos</p>   | <p>ESCALA INDICADA</p>   |
| <p>Assinado por: Rangel Luiz Gomes Araújo - CREA-MG 148.881/D</p> | <p>Supervisão</p>   | <p>PROJETO</p>   |
| <p>Assinado por: Cristian Lucas Silva - CREA-MG 137804/1987</p>   | <p>Arquivo</p>   | <p>FOLHA</p>   |
| <p>Data Revisão: Dezembro/2025</p>                                | <p>Anulação de Responsabilidade Técnica:</p>   | <p>01/01</p>   |