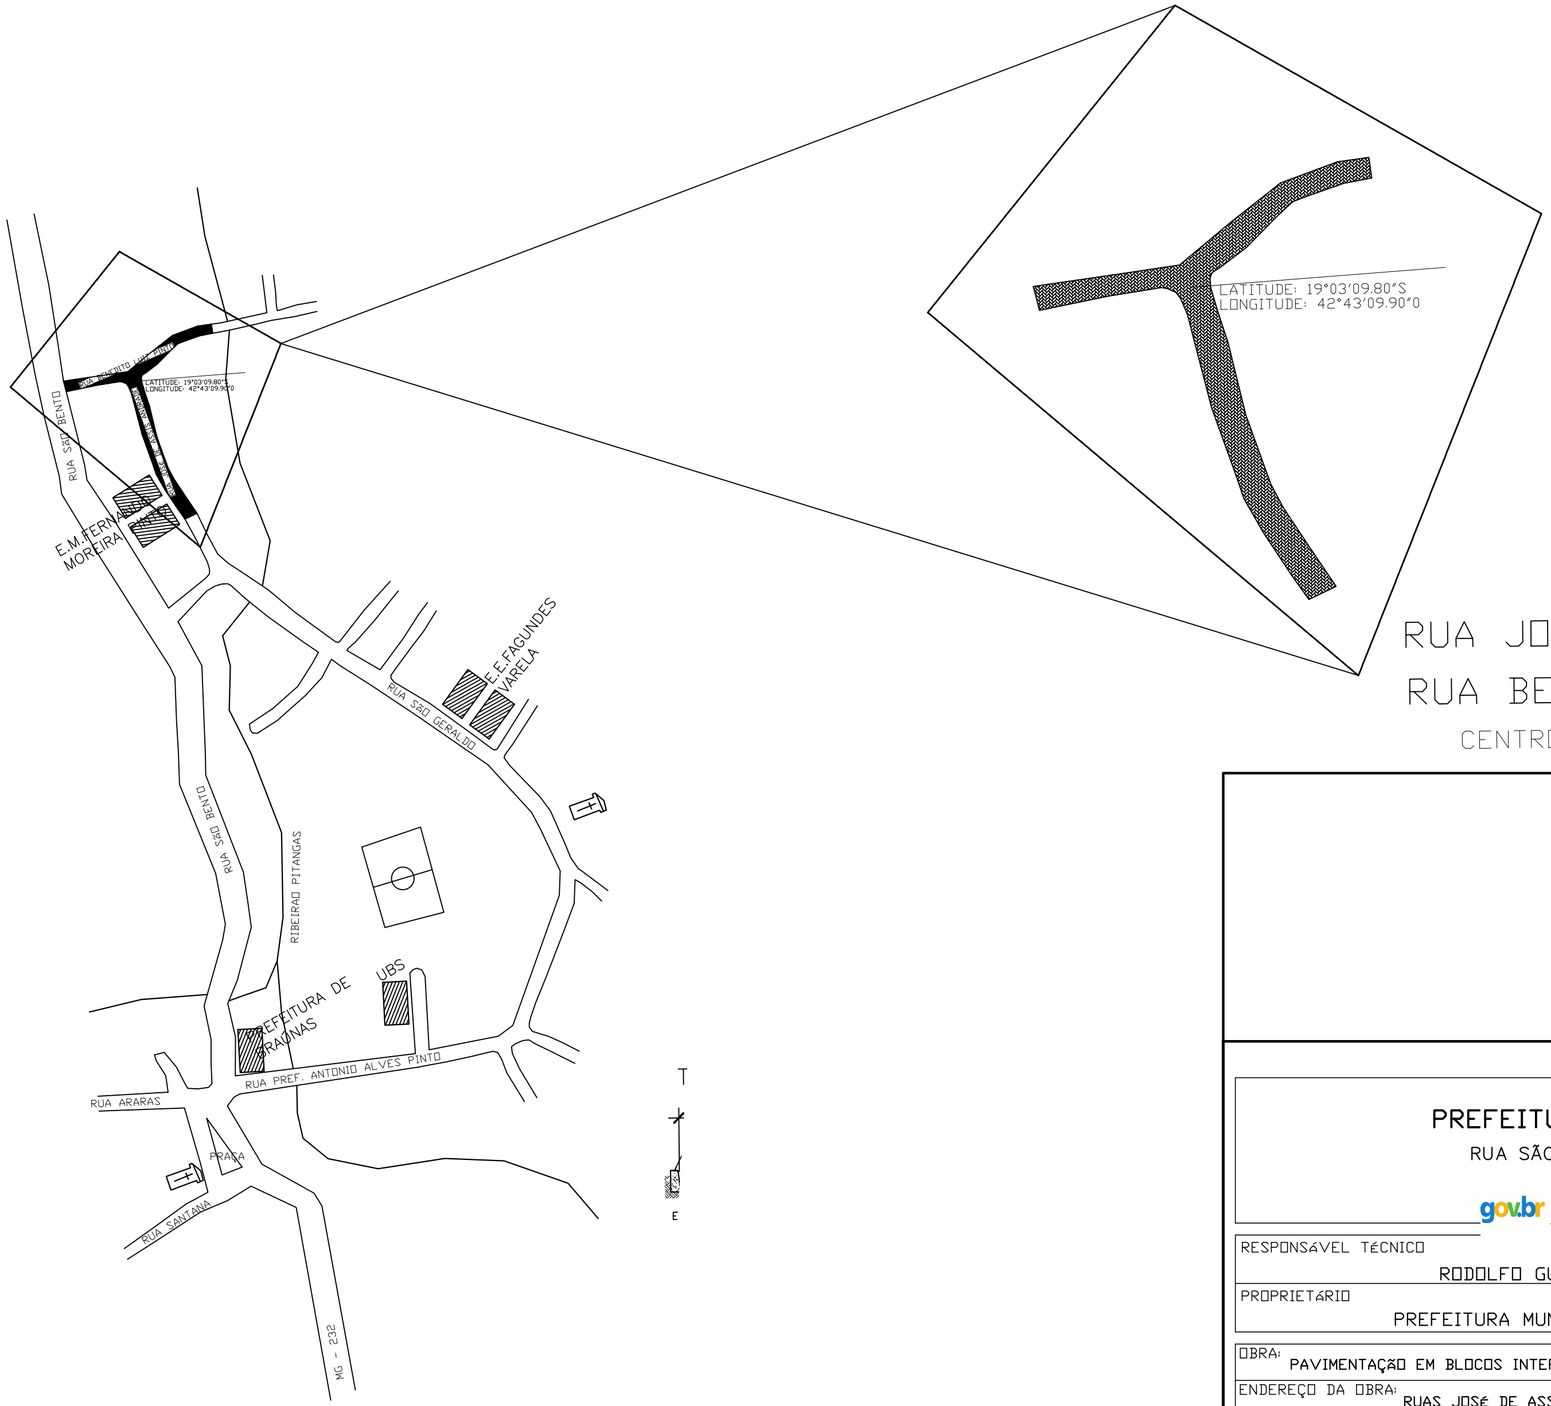

RUA JOSÉ DE ASSIS ANDRADE
RUA BENEDITO LUIZ PINTO

CENTRO DE BRAÚNAS

PREFEITURA MUNICIPAL DE BRAÚNAS/MG

RUA SÃO BENTO, Nº 401 – CENTRO

Documento assinado digitalmente
RODOLFO GUIMARAES FRANCO
Data: 09/06/2026 12:56:12-0300
Verifique em https://validar.iti.gov.br

RESPONSÁVEL TÉCNICO: RODOLFO GUIMARÃES FRANCO	CREA: 183307/D
PROPRIETÁRIO: PREFEITURA MUNICIPAL DE BRAÚNAS	CPF/CNPJ: 18.307.389/0001-88
OBRA: PAVIMENTAÇÃO EM BLOCOS INTERTRAVADOS	NÚMERO: –
ENDEREÇO DA OBRA: RUAS JOSÉ DE ASSIS ANDRADE E BENEDITO LUIZ PINTO	CEP: 35169-000
QUADRA: – / LOTE: – / TIPO DE PROJETO: PAVIMENTAÇÃO	ESCALAS: INDICADAS
CONTEÚDO: PLANTA DE LOCALIZAÇÃO	
PROJETO: RODOLFO / DESENHO: RODOLFO / DATA: 02/06/2026 / REVISÃO:	FOLHA: 01/04