

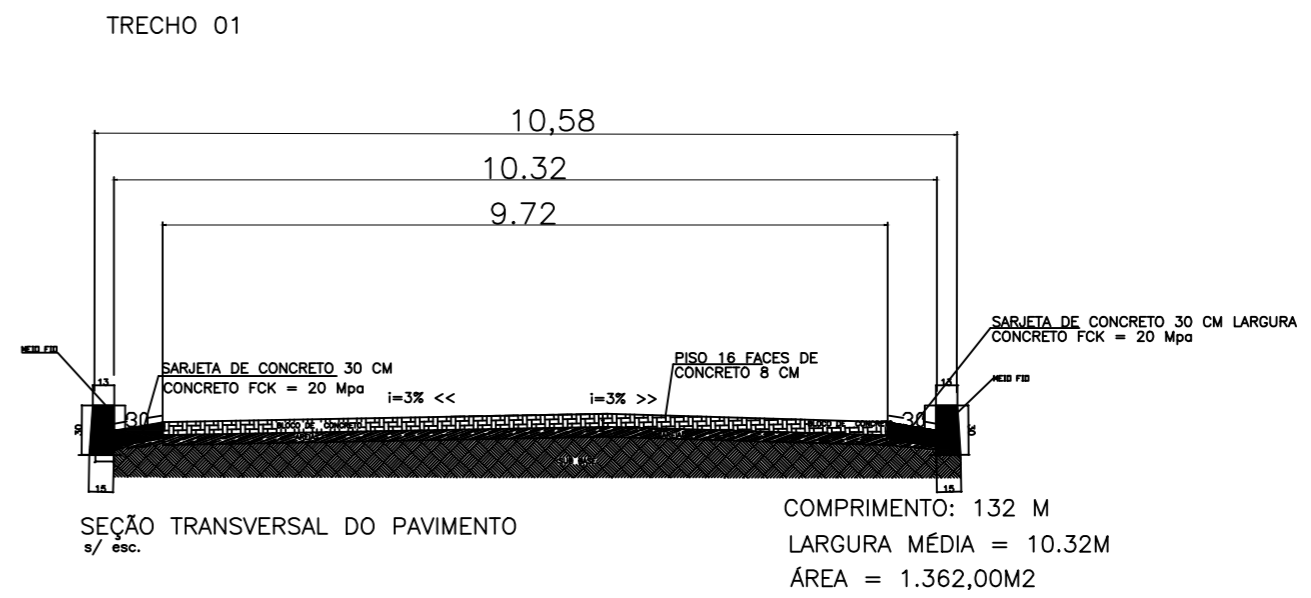


TRECHO 01 - RUA JOSÉ DE ASSIS ANDRADE

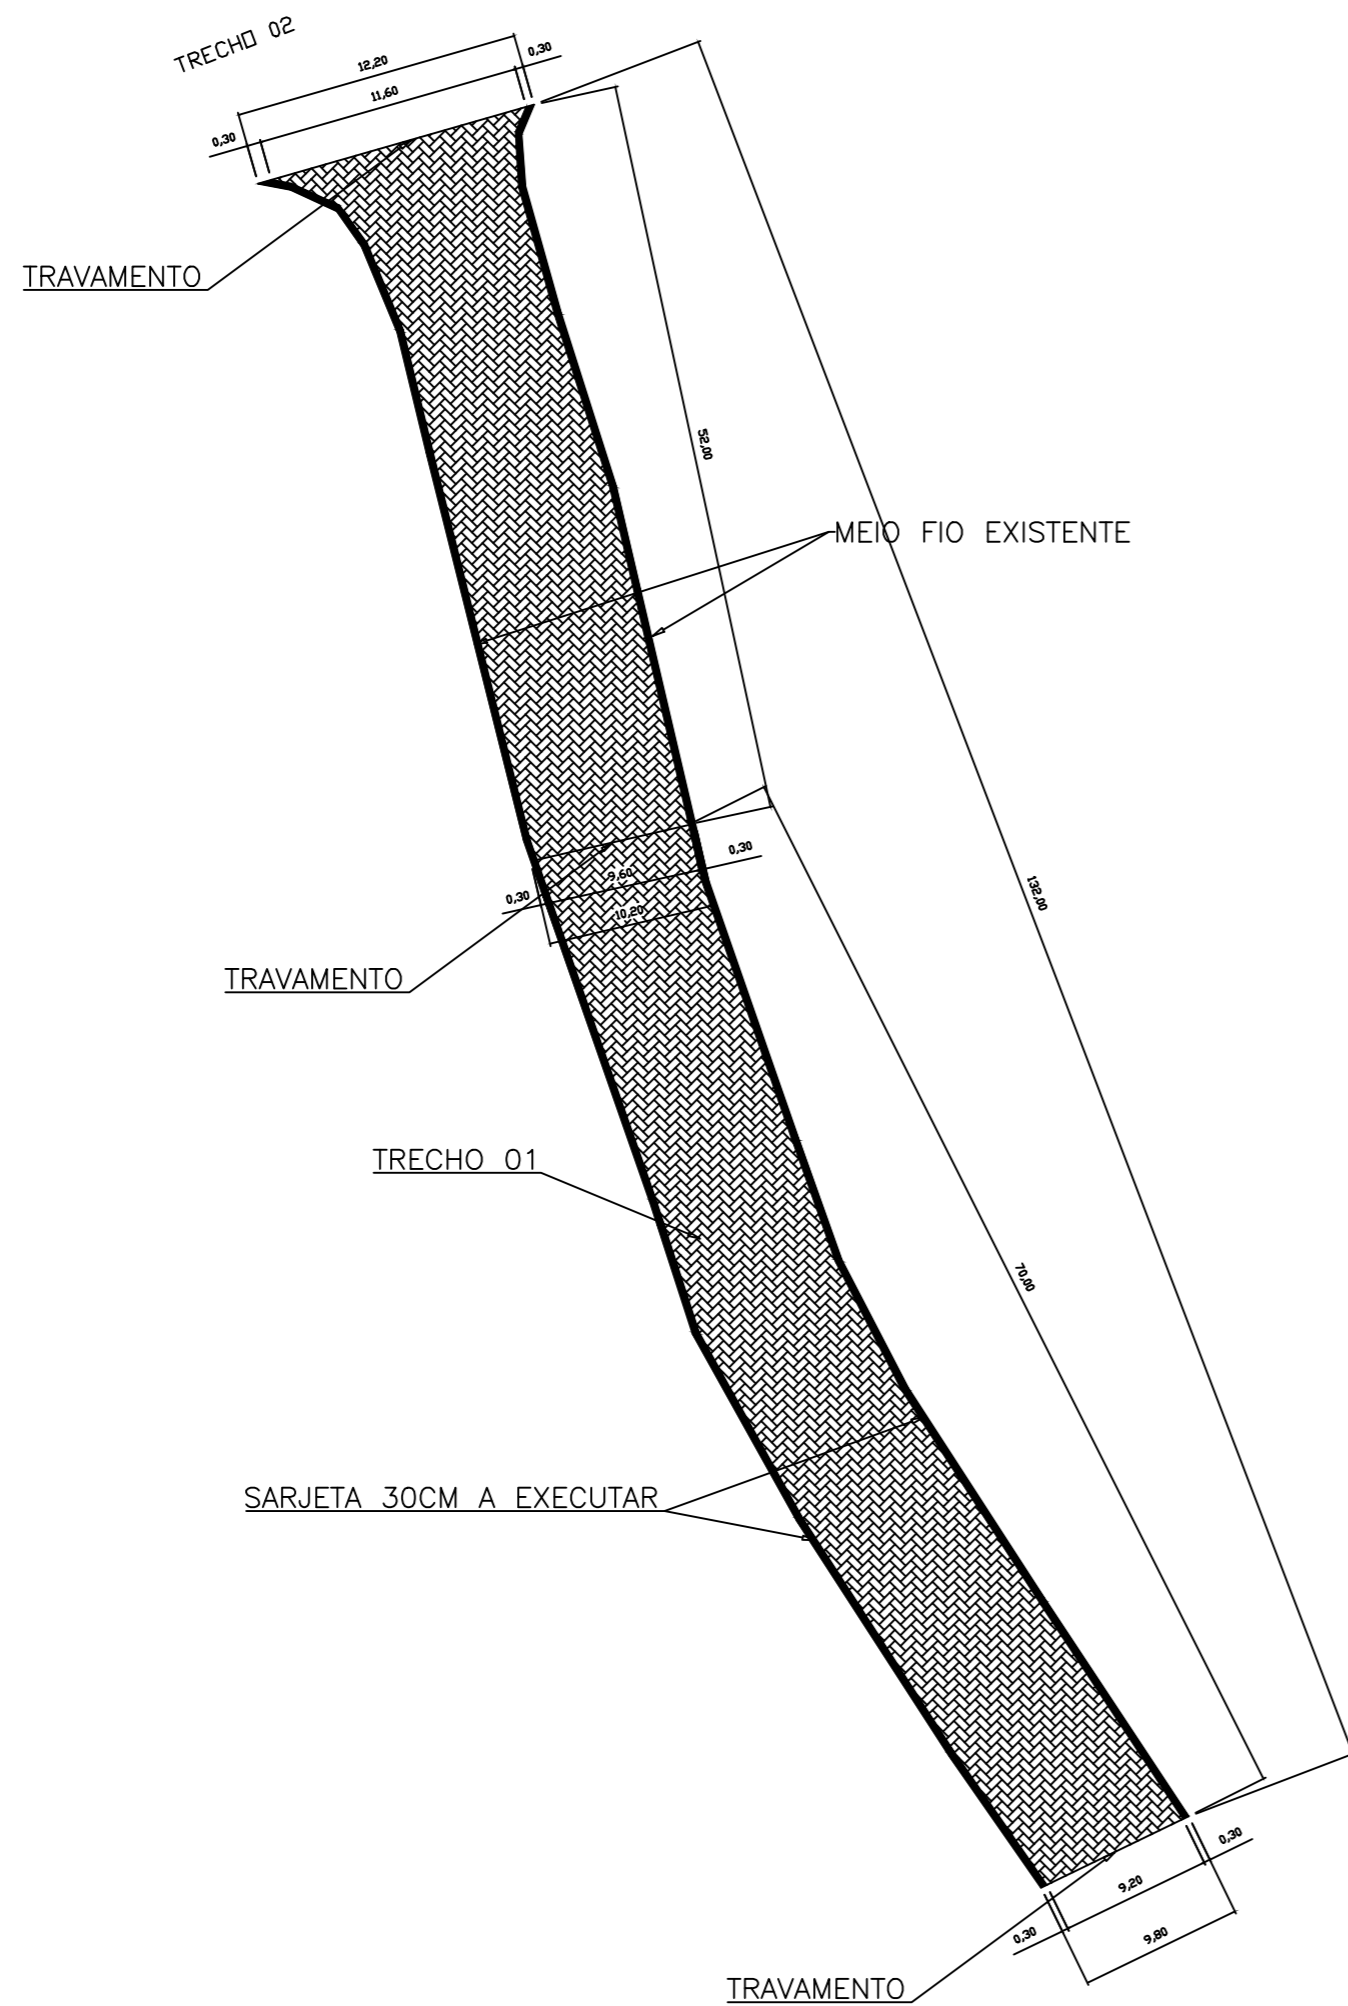


TRECHO 01 - INÍCIO

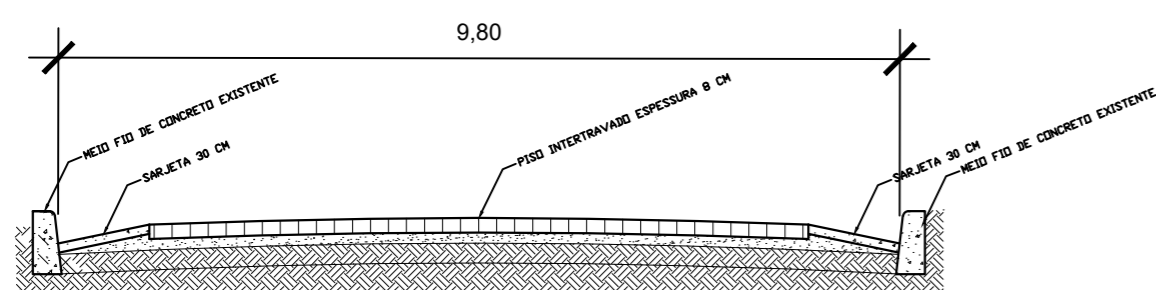

ESC.:1/20

TRECHO 01 - FINAL

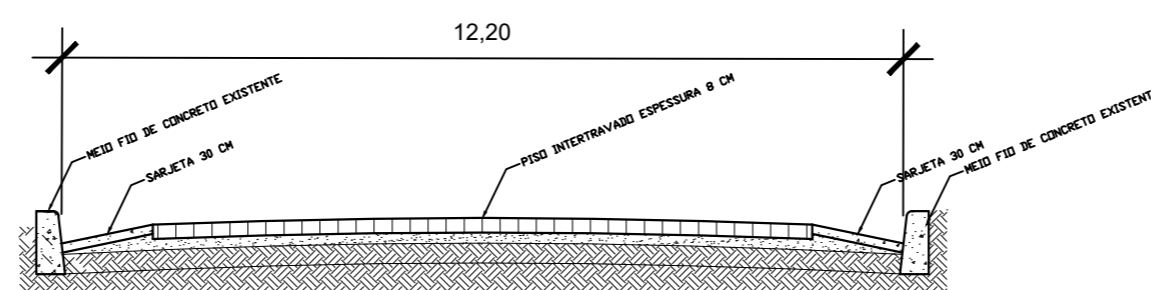

ESC.:1/20

PREFEITURA MUNICIPAL DE BRAUNAS/MG
RUA SÃO BENTO, Nº 401 - CENTRO

| | | | | | |
|--|------|---------------------------------|--|------------|--------------------|
| RESPONSÁVEL TÉCNICO | | RODOLFO GUIMARÃES FRANCO | | CREA | 183307/D |
| PROPRIETÁRIO | | PREFEITURA MUNICIPAL DE BRAUNAS | | CPF/CNPJ | 18.307.389/0001-88 |
| OBRA: PAVIMENTAÇÃO EM BLOCOS INTERTRAVADOS | | | | NÚMERO | |
| ENDEREÇO DA OBRA: RUAS JOSÉ DE ASSIS ANDRADE E BENEDITO LUIZ PINTO | | | | CEP | |
| QUADRA | LOTE | TIPO DE PROJETO | | ESCALAS | |
| - | - | PAVIMENTAÇÃO | | INDICADAS | |
| CONTEÚDO PERFIL LONGITUDINAL E TRANSVERSAL | | | | | |
| PROJETO | | DESENHO | | DATA | REVISÃO |
| RODOLFO | | RODOLFO | | 02/06/2026 | FOLHA 02/04 |