




TRECHO 02 - RUA BENEDITO LUIZ PINTO

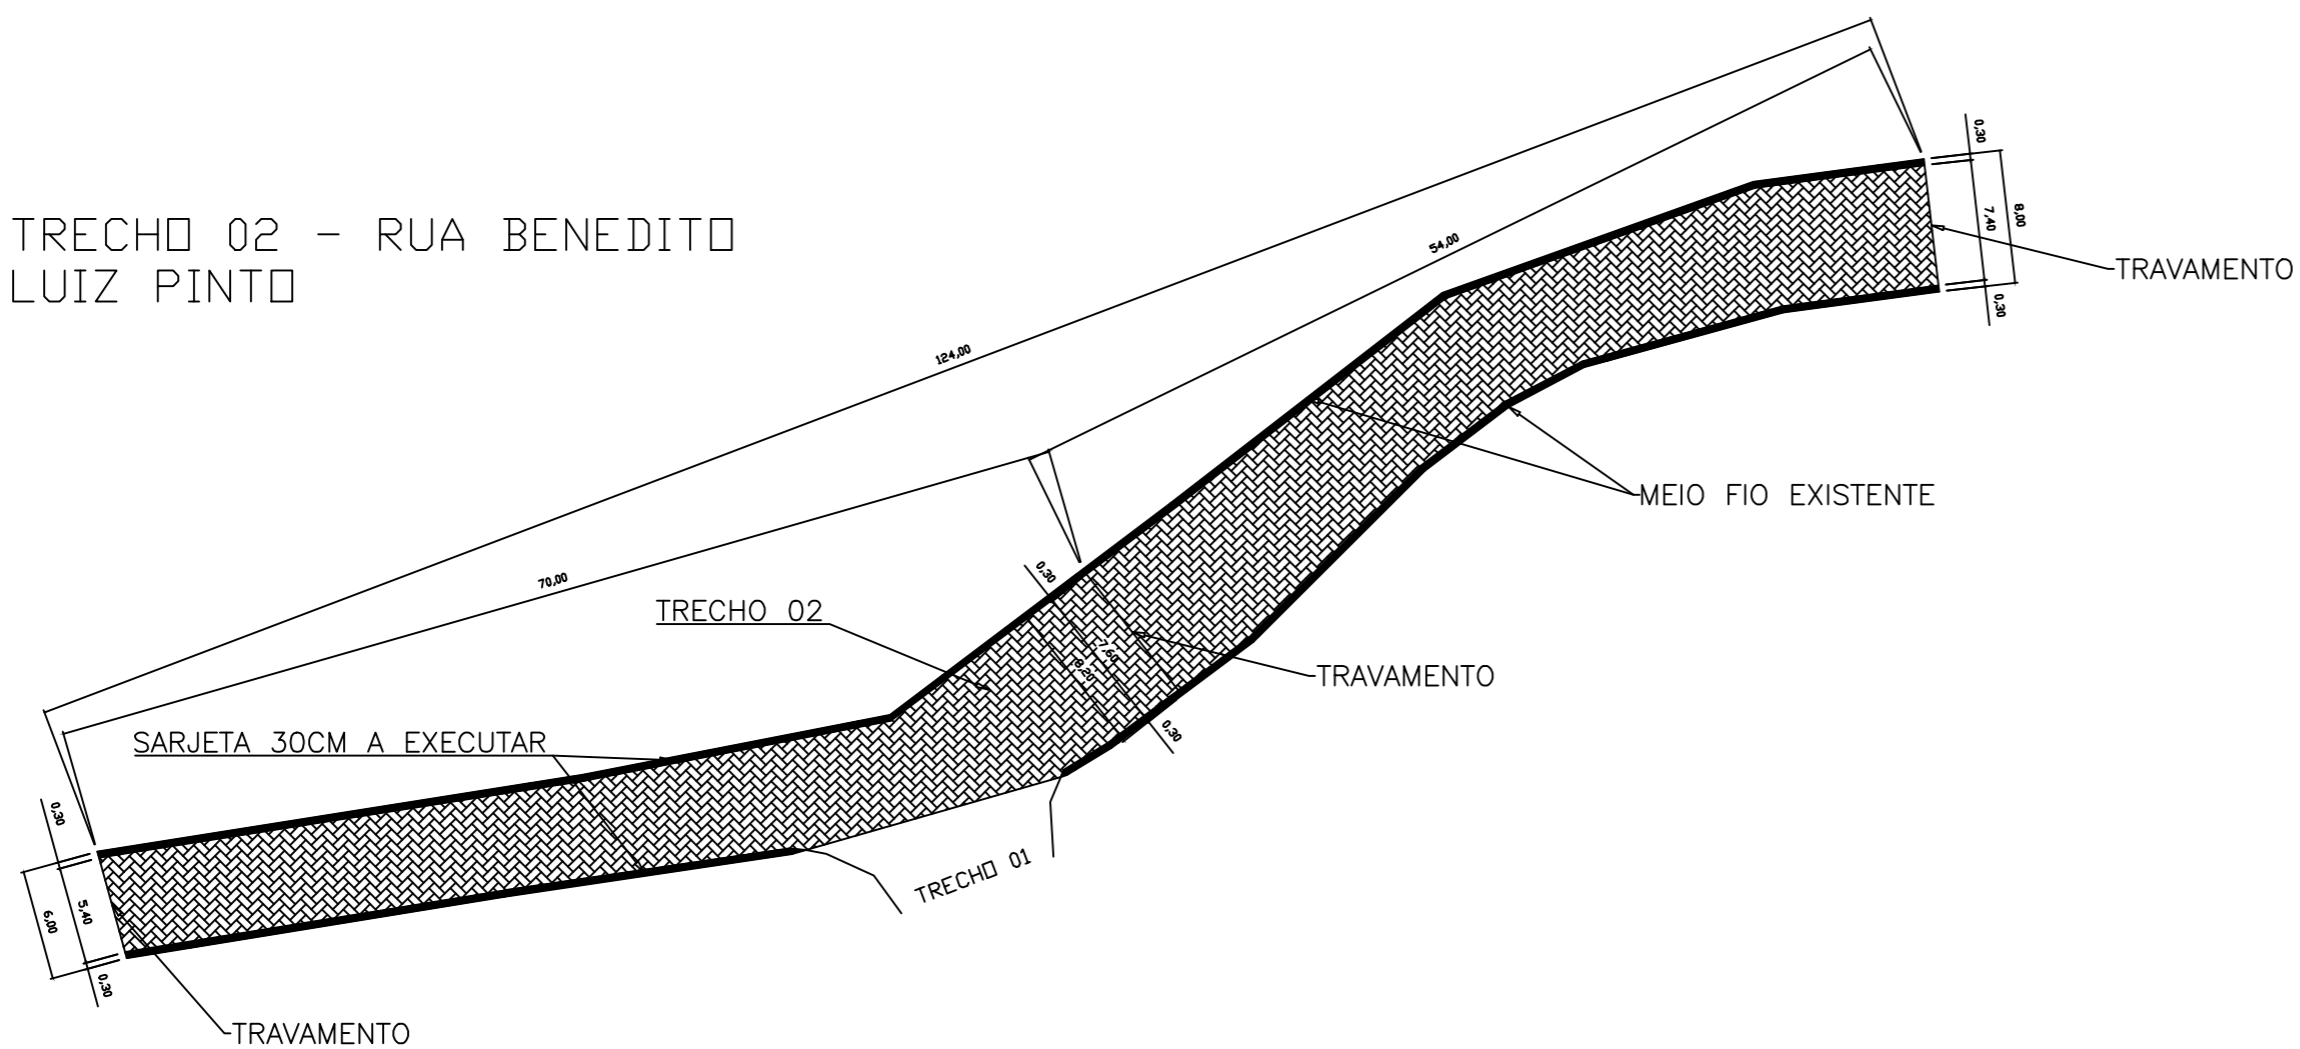


TRECHO 02

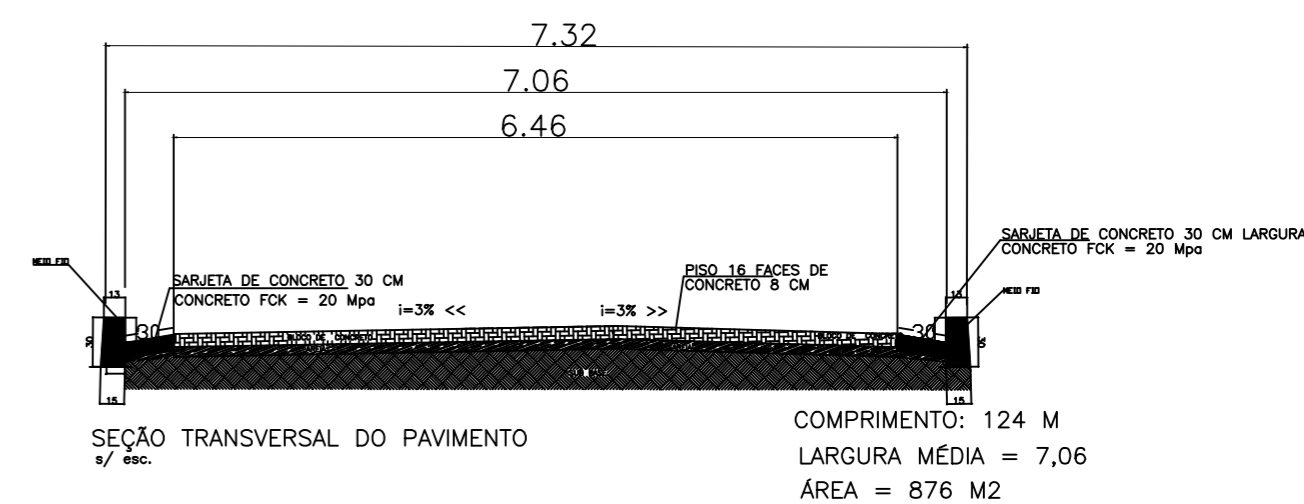

TRECHO 02 - INÍCIO

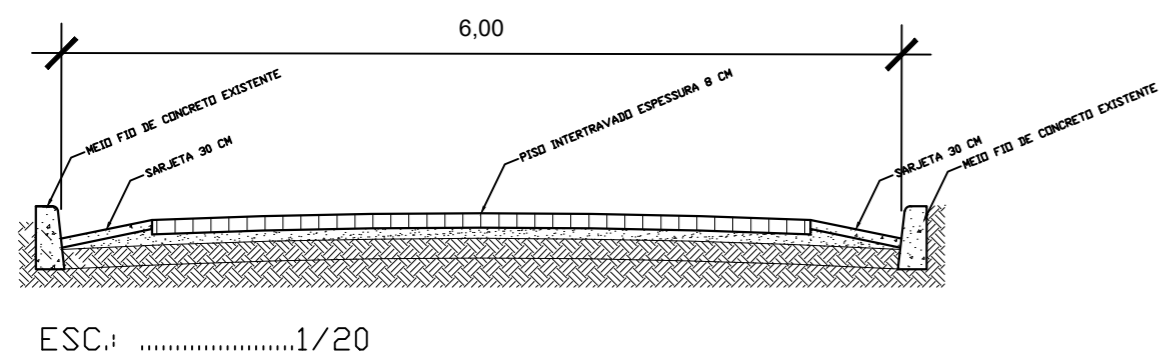

TRECHO 02 - FINAL

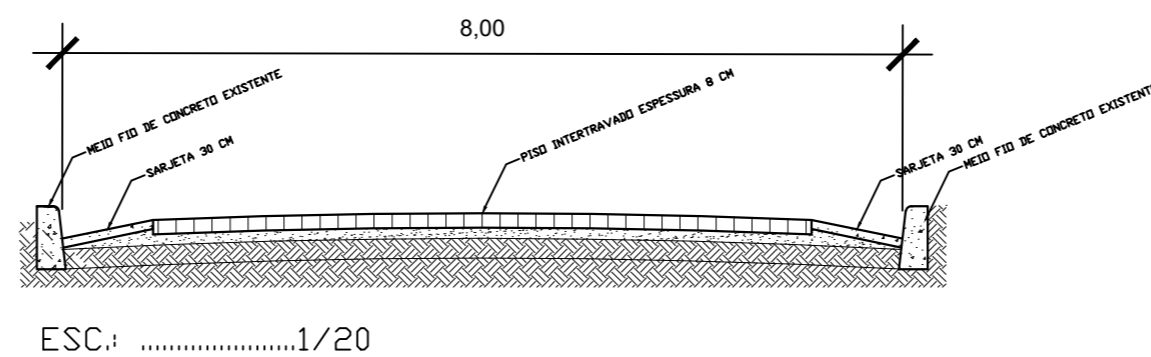

PREFEITURA MUNICIPAL DE BRAUNAS/MG  
RUA SÃO BENTO, Nº 401 - CENTRO

RESPONSÁVEL TÉCNICO	RODOLFO GUIMARÃES FRANCO	CREA	183307/D
PROPRIETÁRIO	PREFEITURA MUNICIPAL DE BRAUNAS	CPF / CNPJ	18.307.389/0001-88

OBRA:	PAVIMENTAÇÃO EM BLOCOS INTERTRAVADOS	NÚMERO	-
ENDEREÇO DA OBRA:	RUAS JOSÉ DE ASSIS ANDRADE E BENEDITO LUIZ PINTO	CEP	35169-000
QUADRA	-	LOTE	-
TIPO DE PROJETO	PAVIMENTAÇÃO	ESCALAS	INDICADAS

CONTEÚDO	PERFIL LONGITUDINAL E TRANSVERSAL				
PROJETO	RODOLFO	DESENHO	RODOLFO	DATA	02/06/2026
				REVISÃO	
				FOLHA	03/04

