



MEIO FIO E SARJETA DE CONCRETO

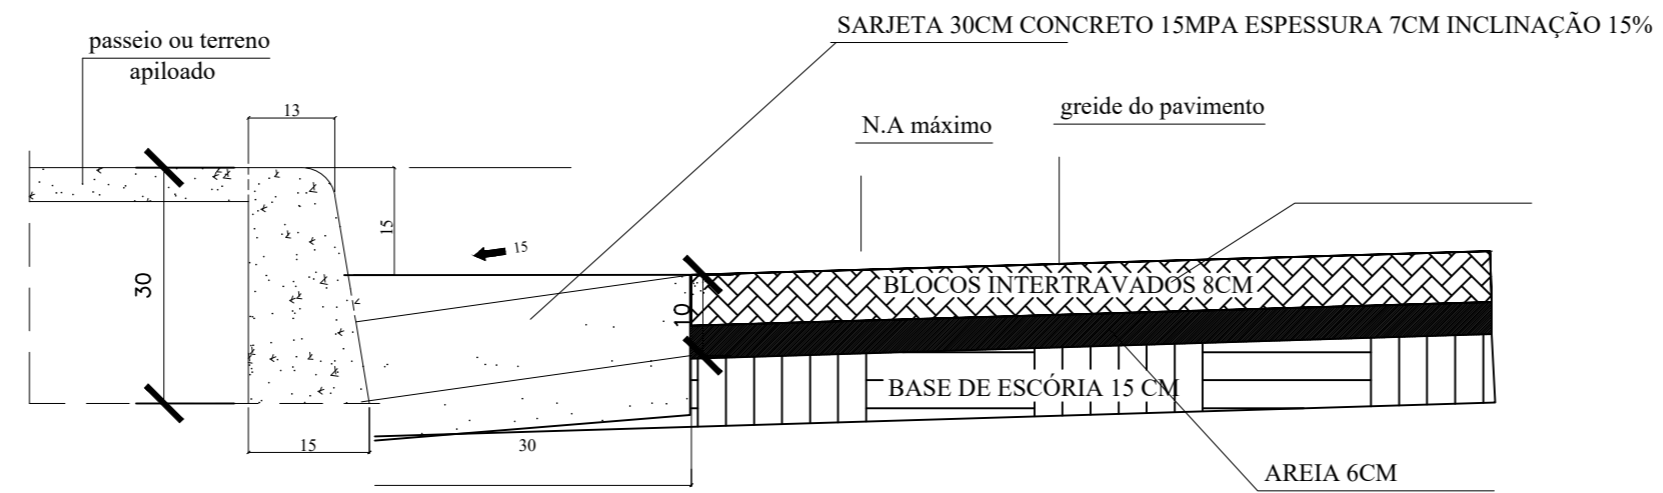

DETALHE
SEM ESCALA

BLOCO DE CONCRETO

Concreto fck = 35 Mpa

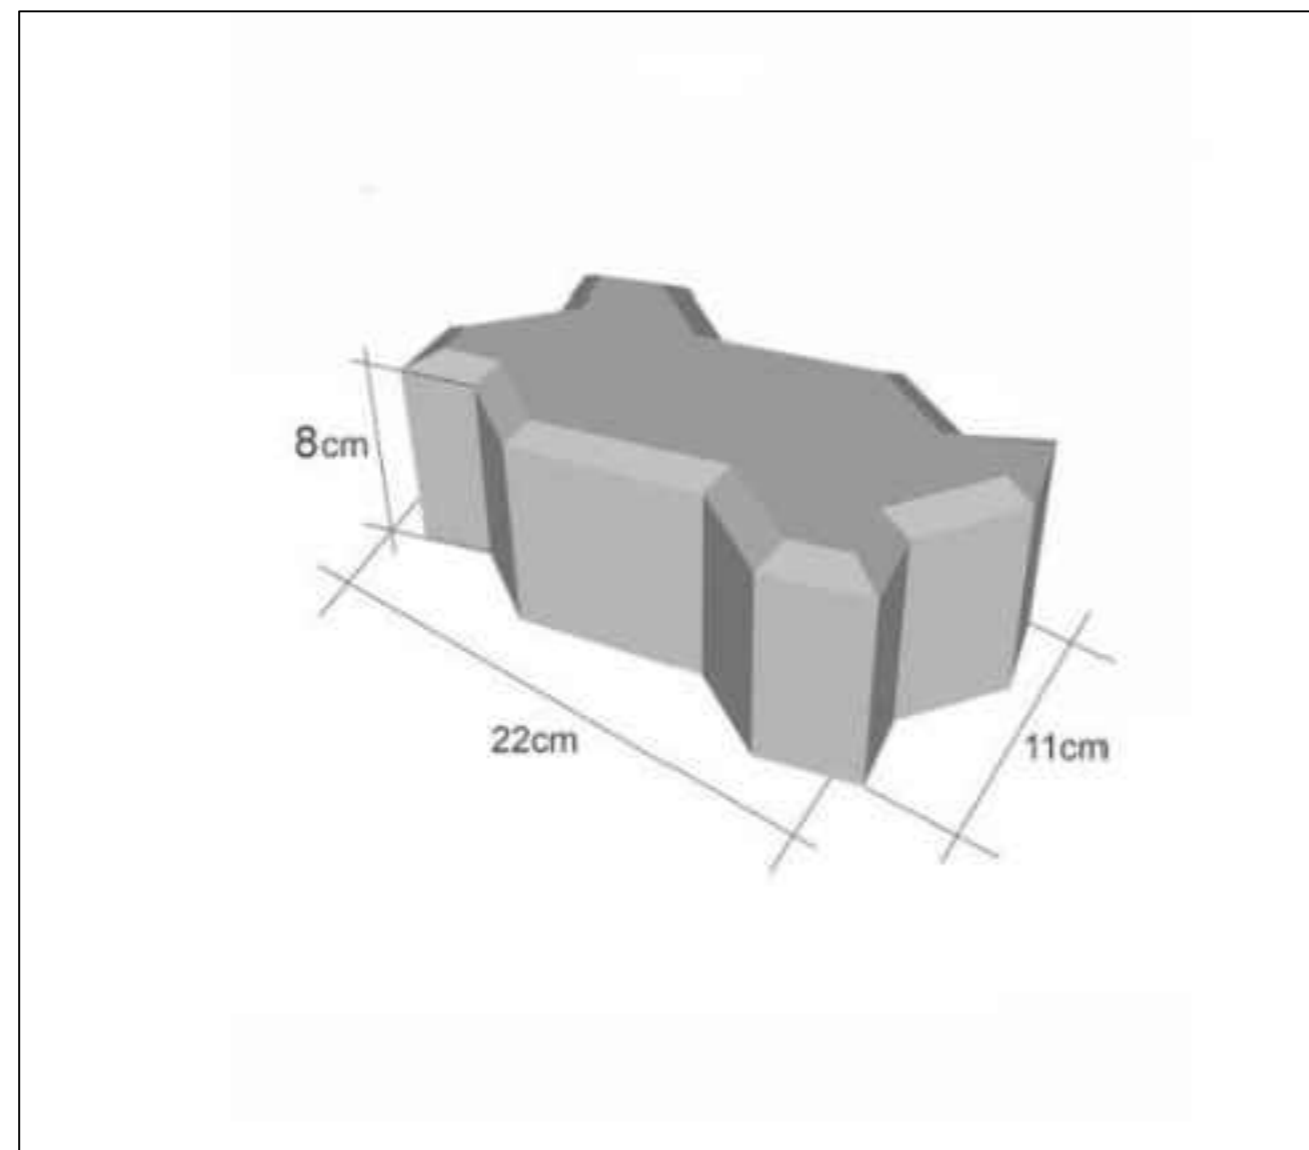

PREFEITURA MUNICIPAL DE BRAUNAS/MG
RUA SÃO BENTO, Nº 401 – CENTRO

RESPONSÁVEL TÉCNICO		RODOLFO GUIMARÃES FRANCO		CREA	183307/D
PROPRIETÁRIO		PREFEITURA MUNICIPAL DE BRAUNAS		CPF/CNPJ	18.307.389/0001-88
OBRA: PAVIMENTAÇÃO EM BLOCOS INTERTRAVADOS				NÚMERO	
ENDEREÇO DA OBRA: RUAS JOSÉ DE ASSIS ANDRADE E BENEDITO LUIZ PINTO				CEP	
QUADRA	LOTE	TIPO DE PROJETO		ESCALAS	
-	-	PAVIMENTAÇÃO		INDICADAS	
CONTEÚDO PLANTA DE DETALHES					
PROJETO		DESENHO		DATA	REVISÃO
RODOLFO		RODOLFO		02/06/2026	FOLHA 04/04