



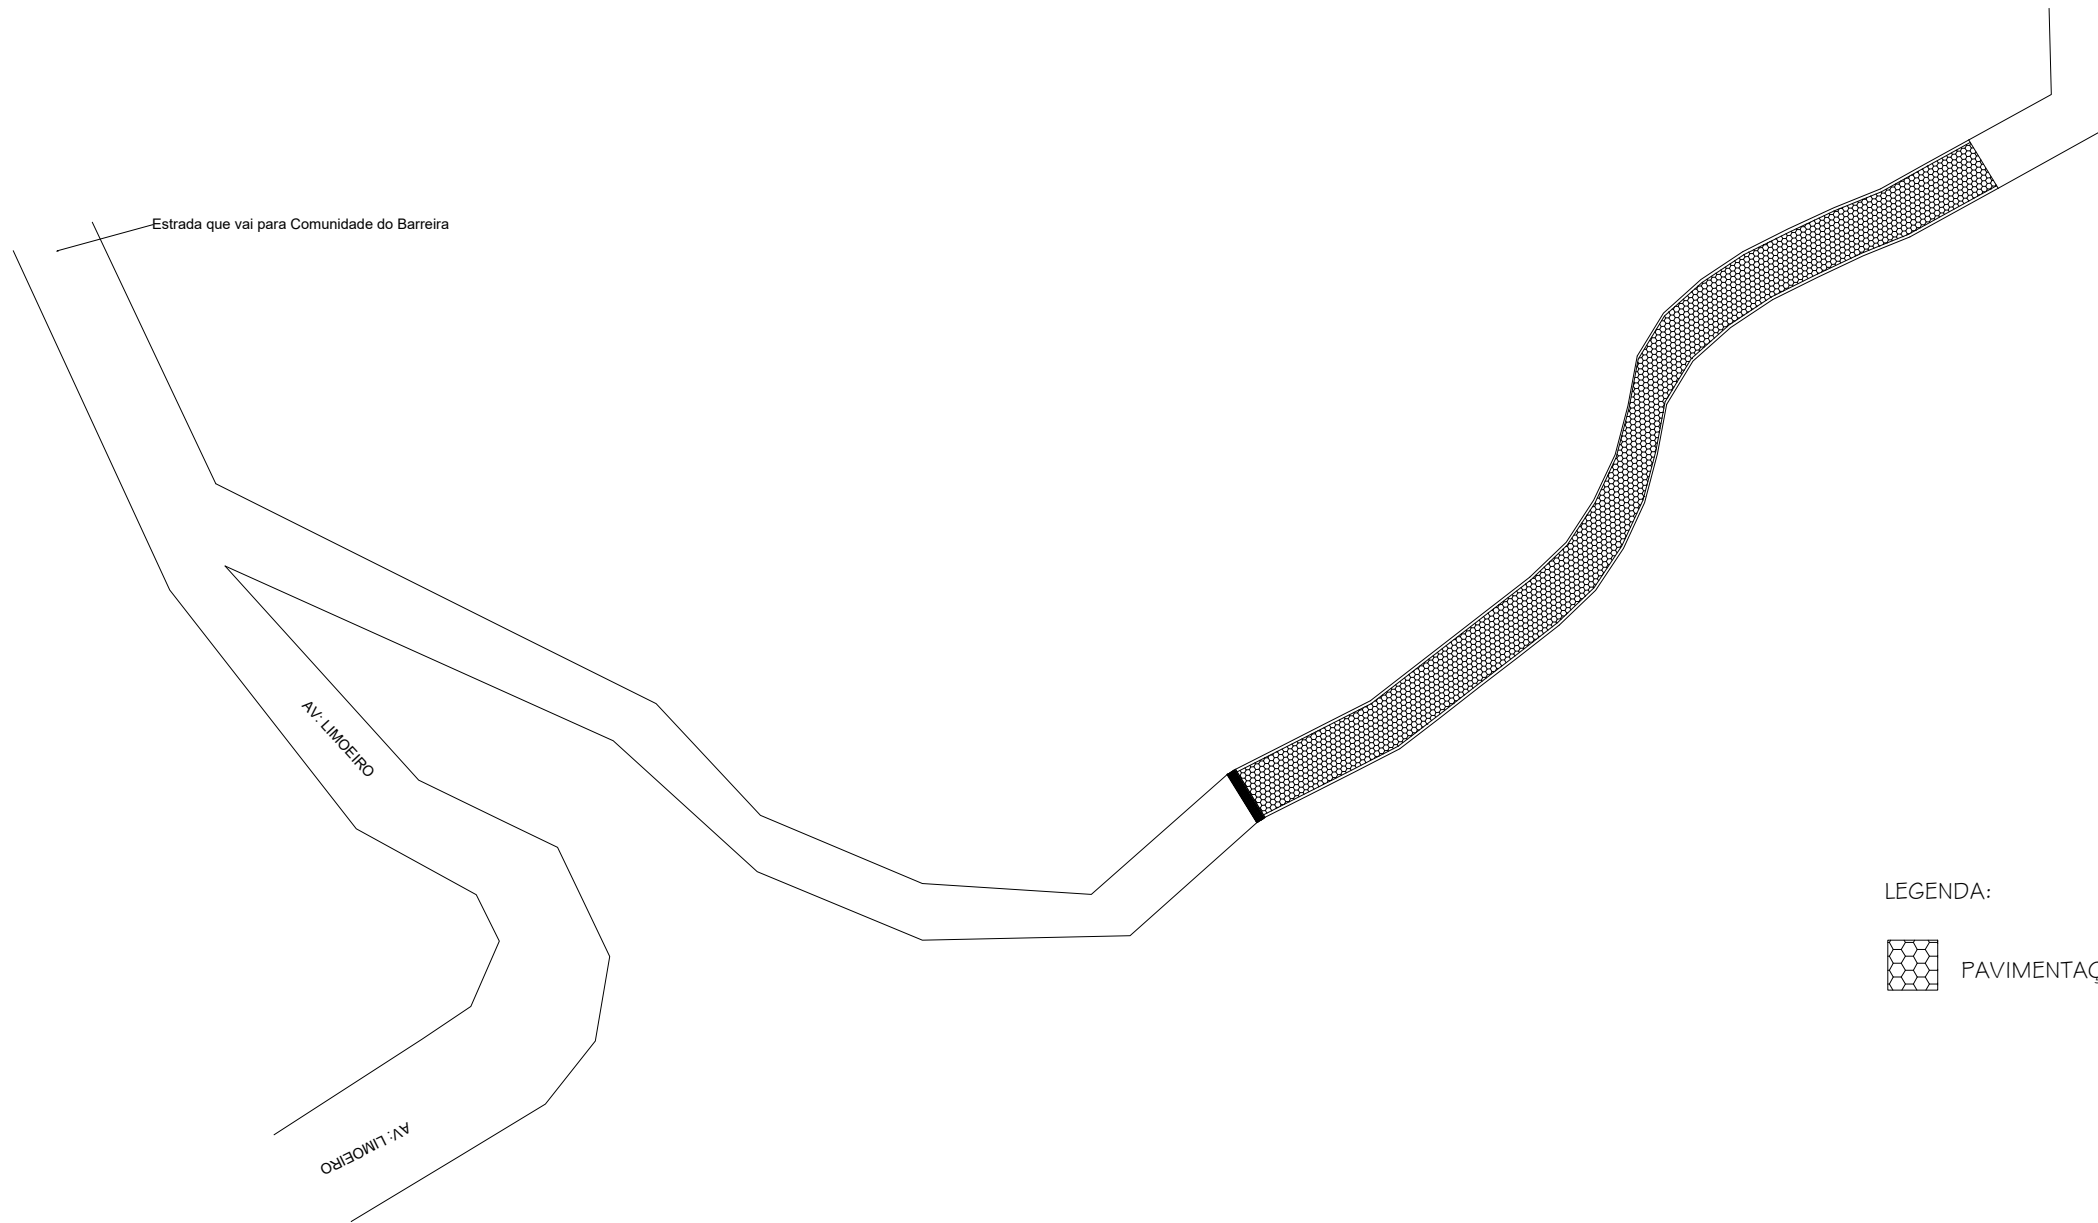

LEGENDA:

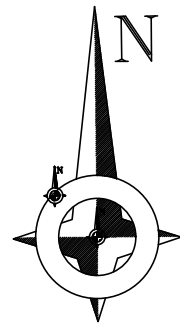

PAVIMENTAÇÃO PROPOSTA

ANDRÉ MORAIS ANDRADE
ENG° CIVIL - CREA: MG-383405

WERLESON ULTIMO DE SOUZA
PREFEITO MUNICIPAL DORES DE GUANHÃES - MG

PAVIMENTAÇÃO DE RUA - BLOQUETE

DORES DE GUANHÃES - MG

NÚMERO DO CONTRATO: -

PROJETO DE PAVIMENTAÇÃO RUA VIEIRA

Prancha

02/02

Desenho:	Data: 11/2022	Esc.: s/ escala
Colaborador:	Cód.:	Rev.: