


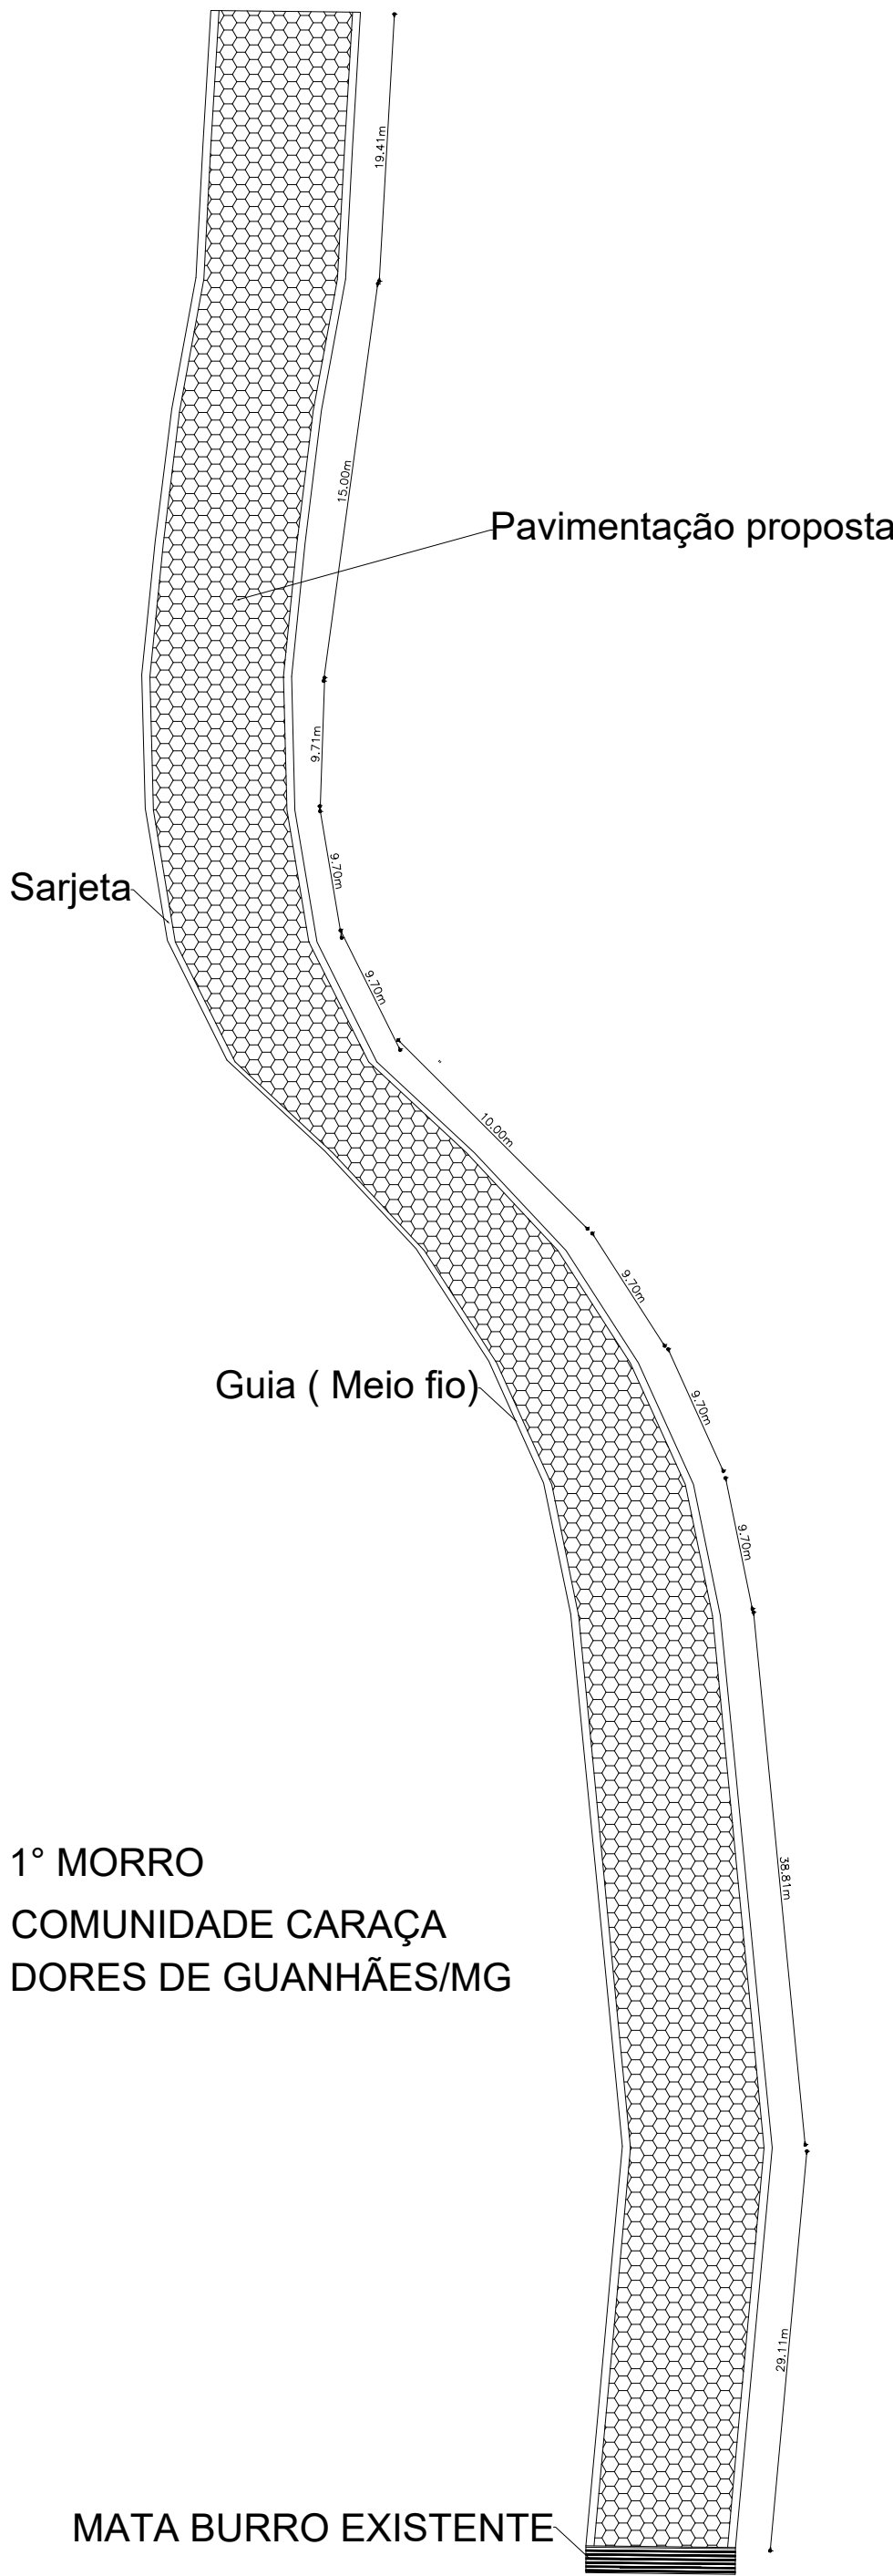

PROJETO DE PAVIMENTAÇÃO


LOCALIDADE	COMPRIMENTO	AREA (m²)
MORRO 1 DO CARAÇA	1 00,00 M	500,00 m²

PERIMETRO	1 00,00 m
MEIO FIO	200,00 m
SARGETA	60 m²

LEGENDA:




DETALHAMENTO DE SARJETA E MEIO-FIO

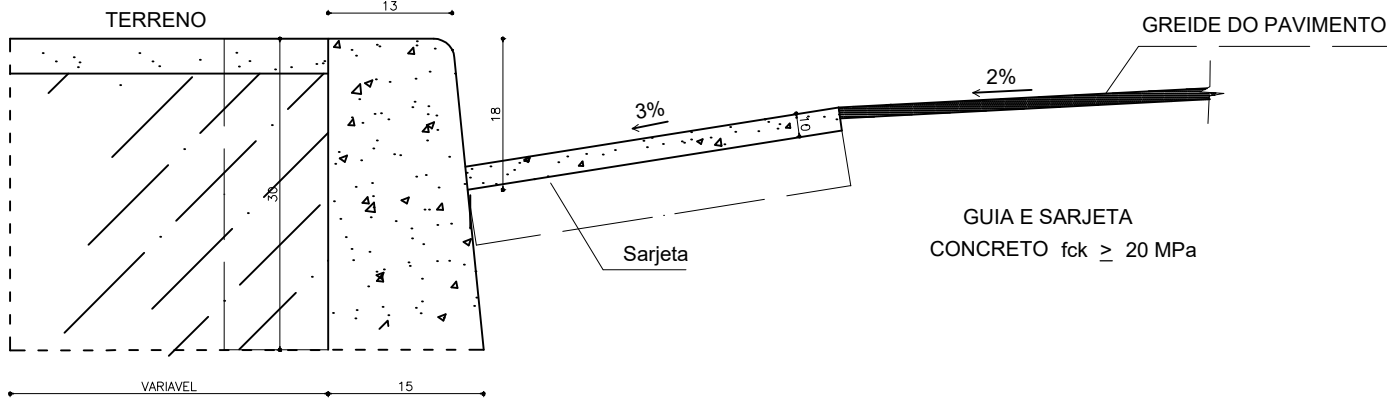

OBS: dimensões em centímetros

SEÇÃO TRANSVERSAL DA RUA

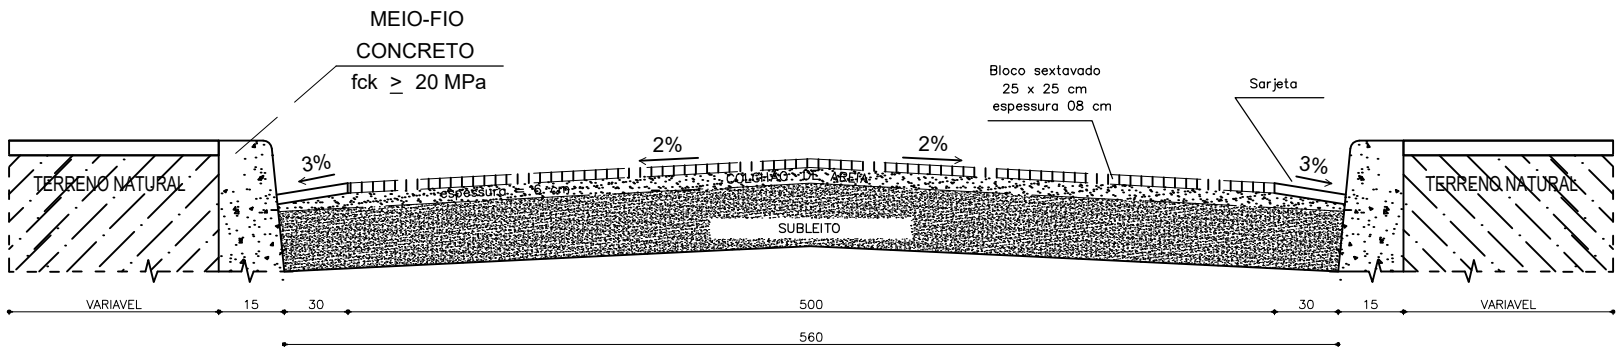

OBS: dimensões em centímetros

ANDRÉ MORAIS ANDRADE
ENG° CIVIL - CREA: MG-383405

WERLESON ULTIMO DE SOUZA
PREFEITO MUNICIPAL DORES DE GUANHÃES - MG

PAVIMENTAÇÃO DE RUA - BLOQUETE
DORES DE GUANHÃES - MG

NÚMERO DO CONTRATO: -

PROJETO DE PAVIMENTAÇÃO
RUA VIEIRA

Prancha

01/02

Desenho:	Data: 11/2022	Esc.: s/ escala
Colaborador:	Cód.:	Rev.: