


LOCALIDADE	COMPRIMENTO	AREA (m²)
RUA VIEIRA-VILA ESPERANÇA	164,30 m	739,35 m²

PERIMETRO	164,30 m
MEIO FIO	328,60 m
SARGETA	98,58 m²

LEGENDA:


- PAVIMENTAÇÃO EXISTENTE
- PAVIMENTAÇÃO PROPOSTA

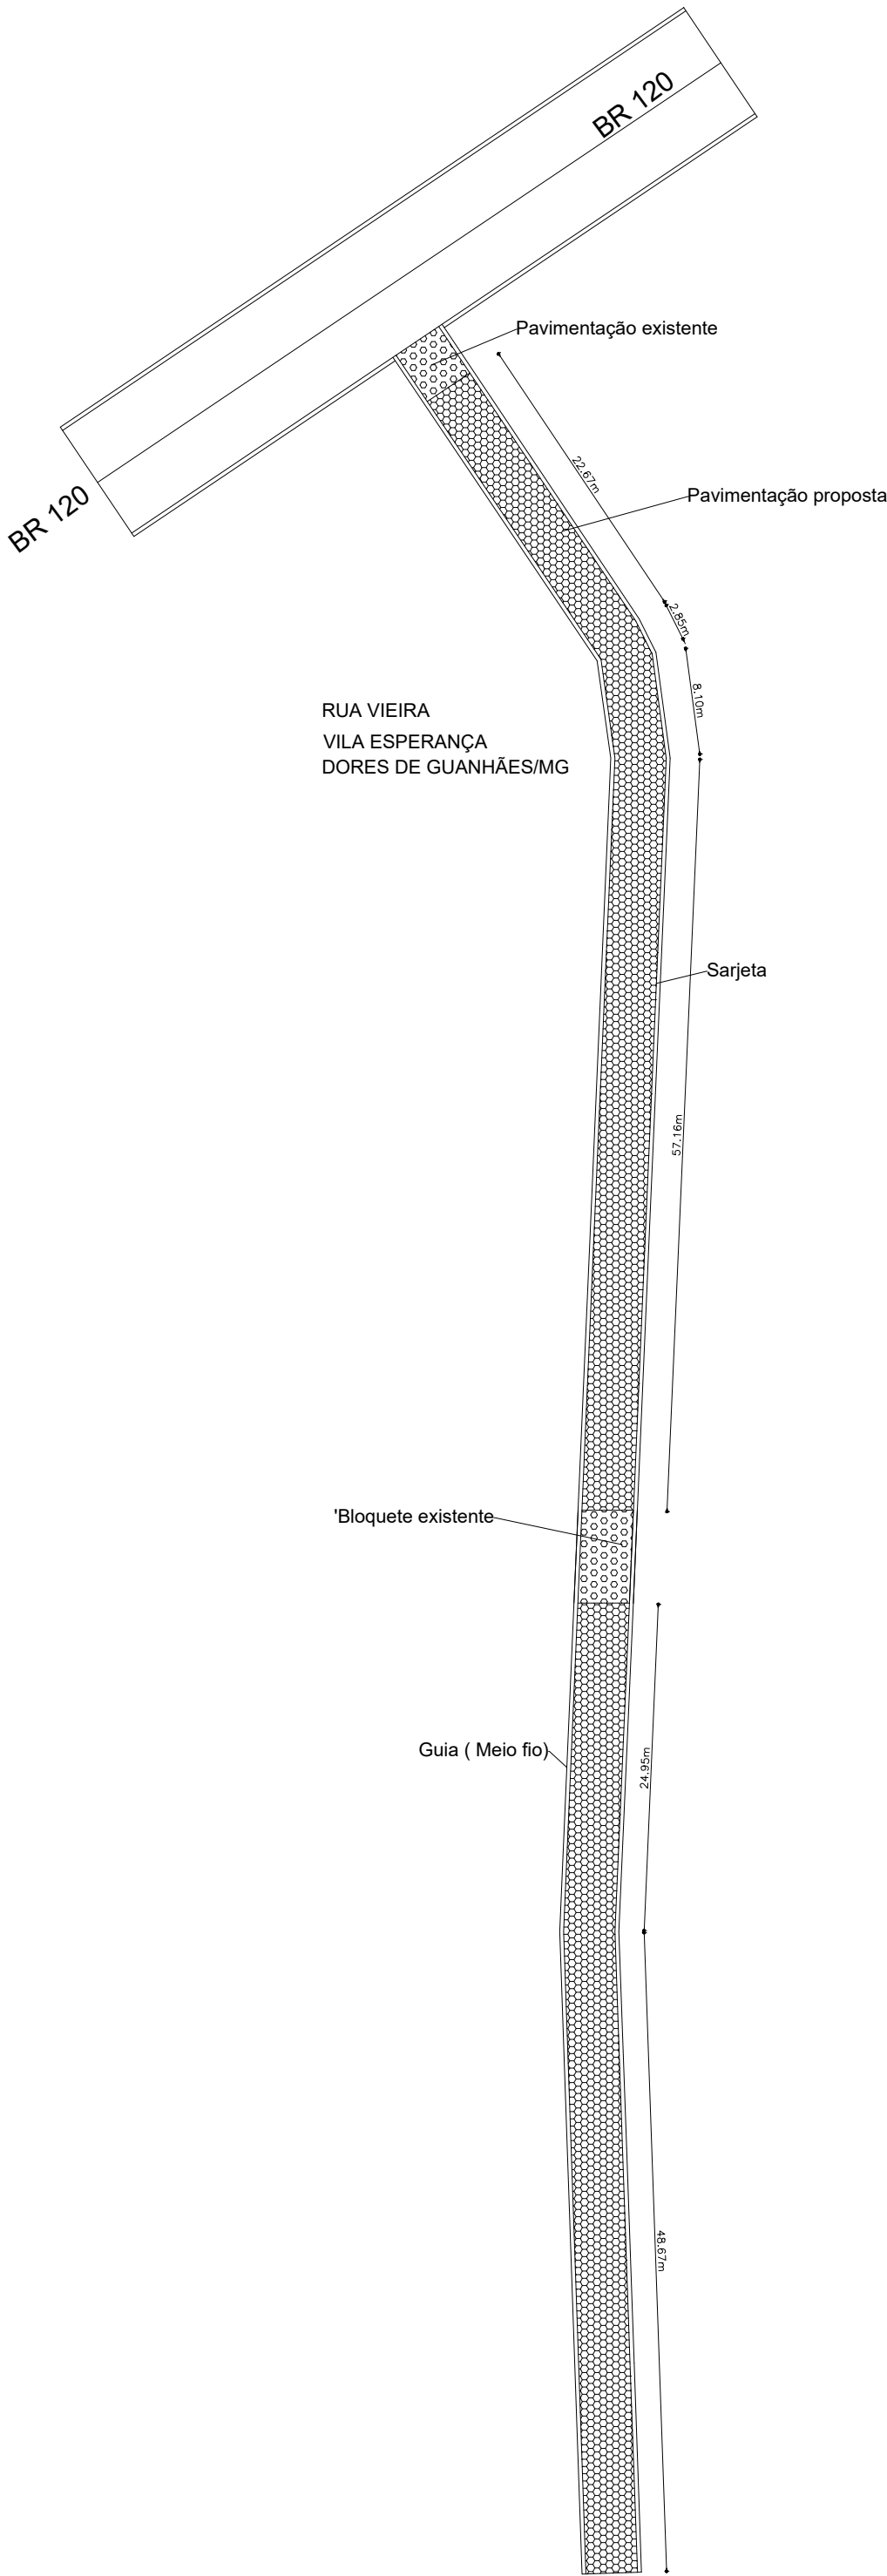

Coordenadas geográficas:
Latitude: 19°02'39,41"S
Longitude: 43°02'16,89"W


PROJETO DE PAVIMENTAÇÃO

DETALHAMENTO DE SARJETA E MEIO-FIO

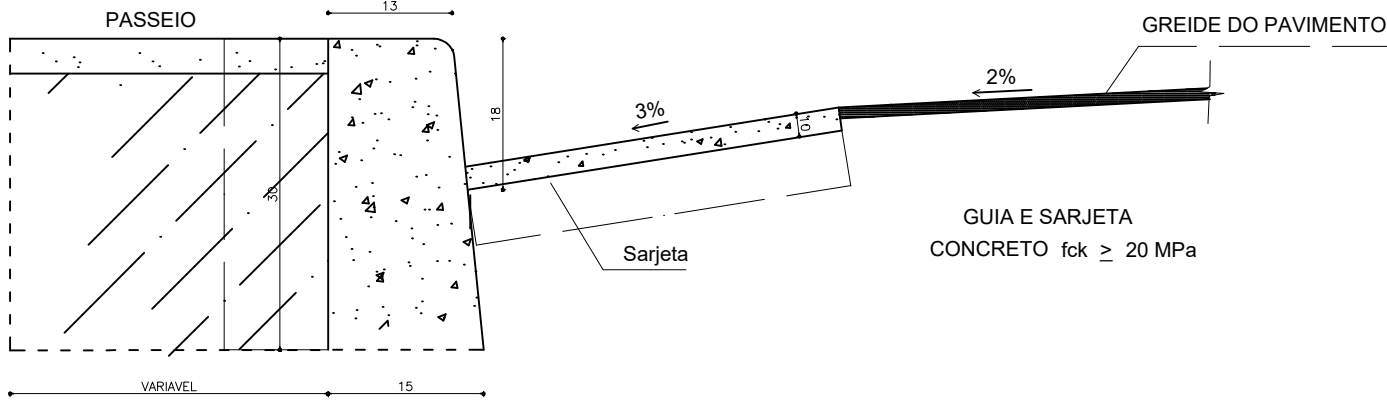

OBS: dimensões em centímetros

SEÇÃO TRANSVERSAL DA RUA

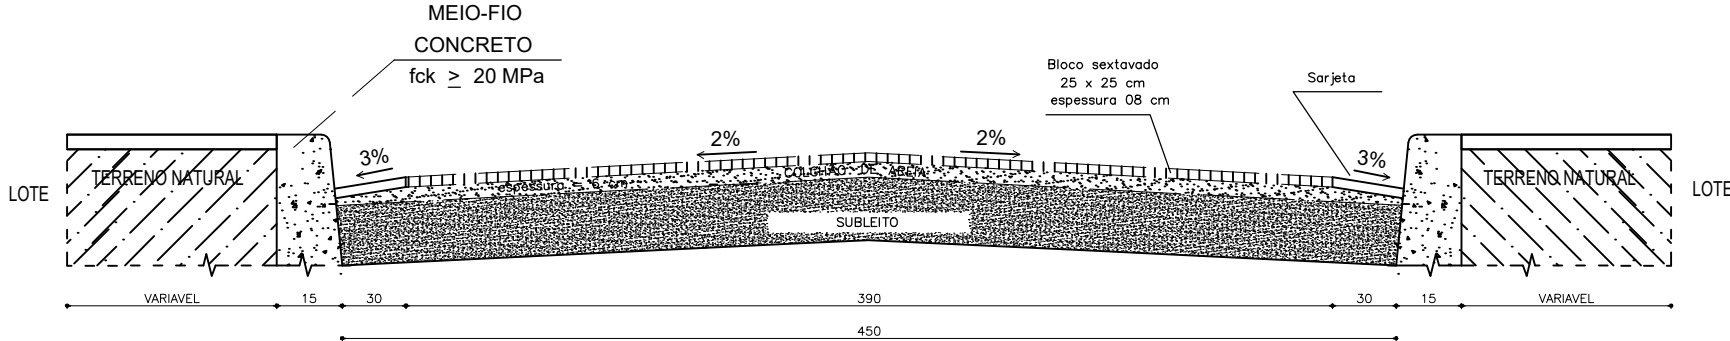

OBS: dimensões em centímetros

AELESON ALEXANDRE GONÇALVES
ENG° CIVIL - CREA: MG-239709

WERLESON ULTIMO DE SOUZA
PREFEITO MUNICIPAL DORES DE GUANHÃES - MG

PAVIMENTAÇÃO DE RUA - BLOQUETE
DORES DE GUANHÃES - MG

NÚMERO DO CONTRATO: -

PROJETO DE PAVIMENTAÇÃO
RUA VIEIRA

Prancha

01/02

Desenho:	Data: 11/2022	Esc.: s/ escala
Colaborador:	Cód.:	Rev.: