
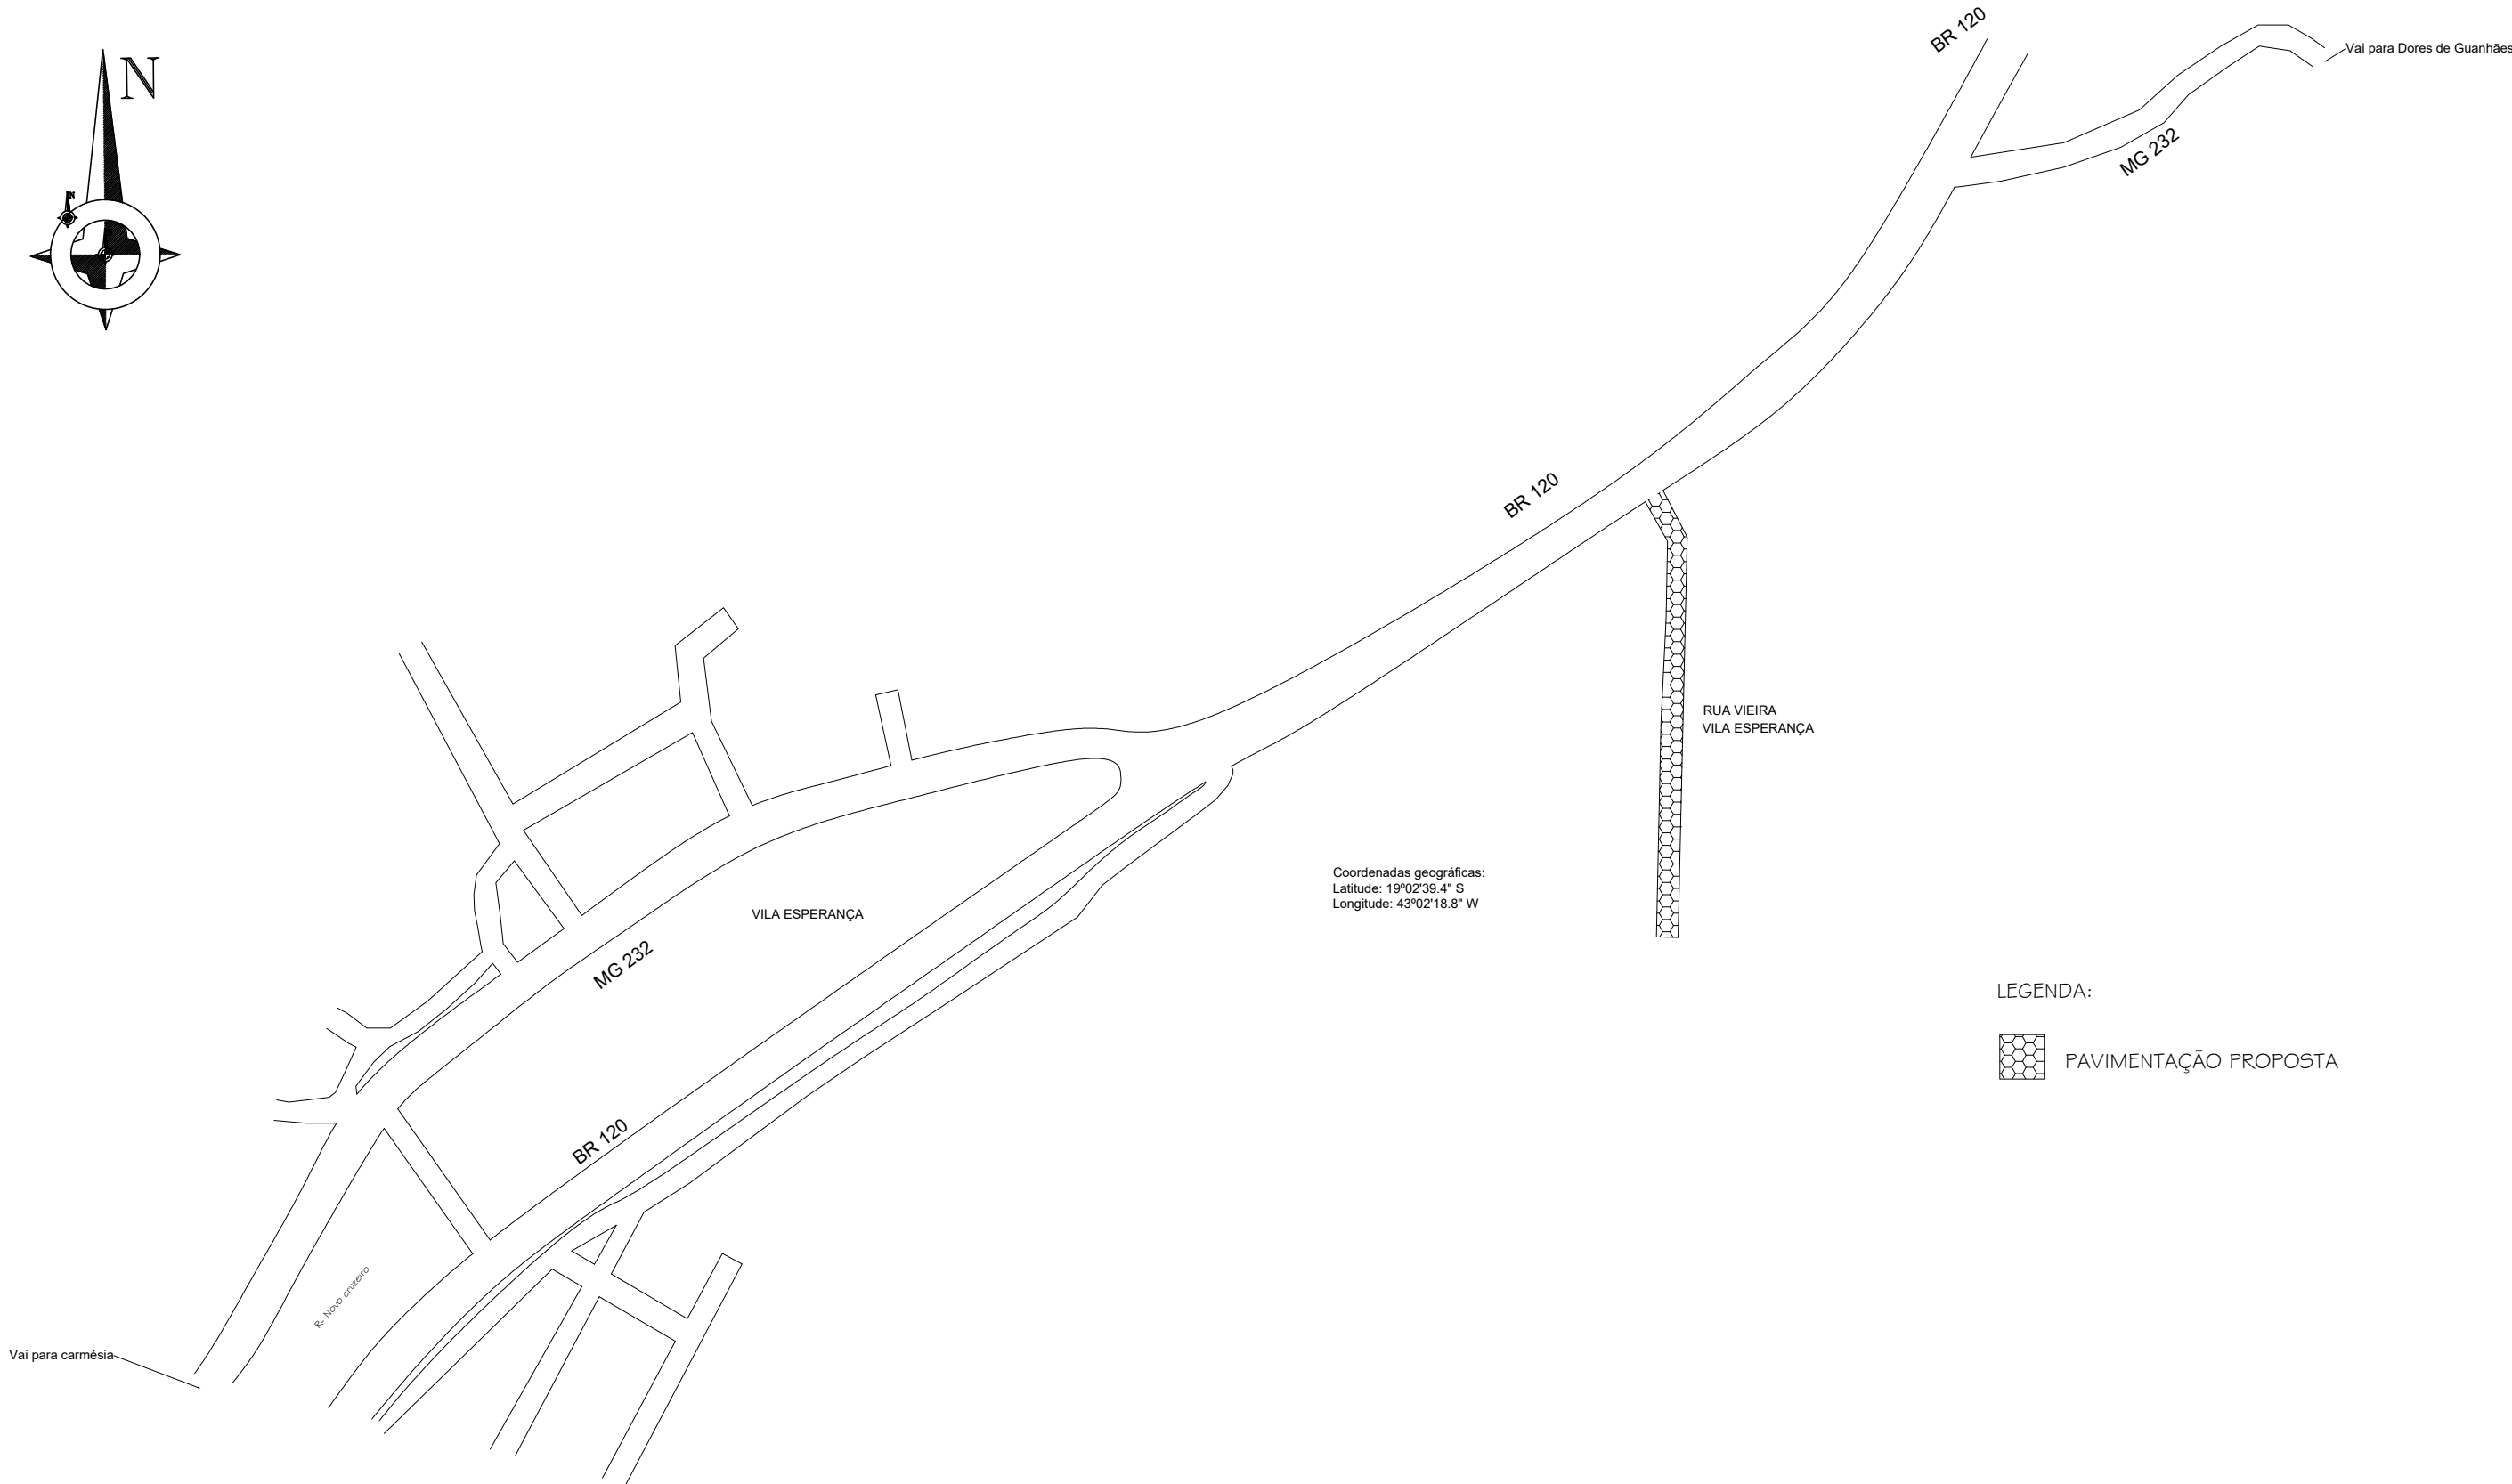


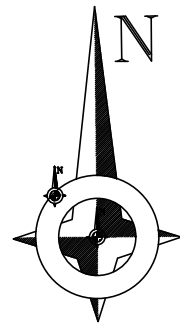

Coordenadas geográficas:
Latitude: 19°02'39.4" S
Longitude: 43°02'18.8" W

LEGENDA:
 PAVIMENTAÇÃO PROPOSTA

AELESON ALEXANDRE GONÇALVES
ENG° CIVIL - CREA: MG-239709
WERLESON ULTIMO DE SOUZA
PREFEITO MUNICIPAL DORES DE GUANHÃES - MG

PAVIMENTAÇÃO DE RUA - BLOQUETE

DORES DE GUANHÃES - MG

NÚMERO DO CONTRATO: -

Prancha

02/02

Desenho:	Data: 11/2022	Esc.: s/ escala
Colaborador:	Cód.:	Rev.: